



DETALHE - FIXAÇÃO DA TERÇA

S/ ESC.

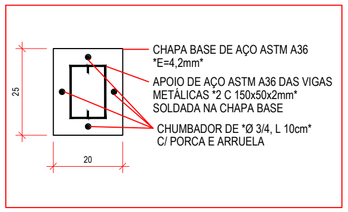

DETALHE DO APOIO 1- COLUNA METÁLICA DE APOIO CENTRAL DAS VIGAS NO PÁTIO


S/; ESC.

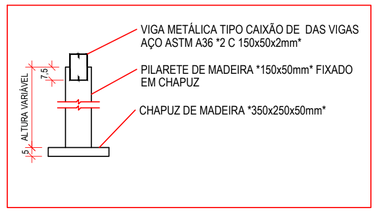

DETALHE DO APOIO 2 - COLUNA DE MADEIRA DE APOIO DAS VIGAS SOBRE LAJES


S/ ESC.

OBS: PREVER CONTRAVENTAMENTO EM X CONFORME ESQUEMÁTICO AO LADO

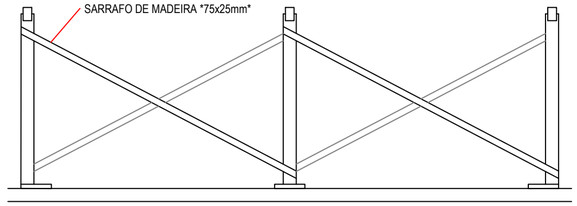

DETALHE ESQUEMÁTICO - CONTAVENTAMENTO EM X DAS COLUNAS DE MADEIRA DE APOIO DAS VIGAS SOBRE LAJES

S/ ESC.

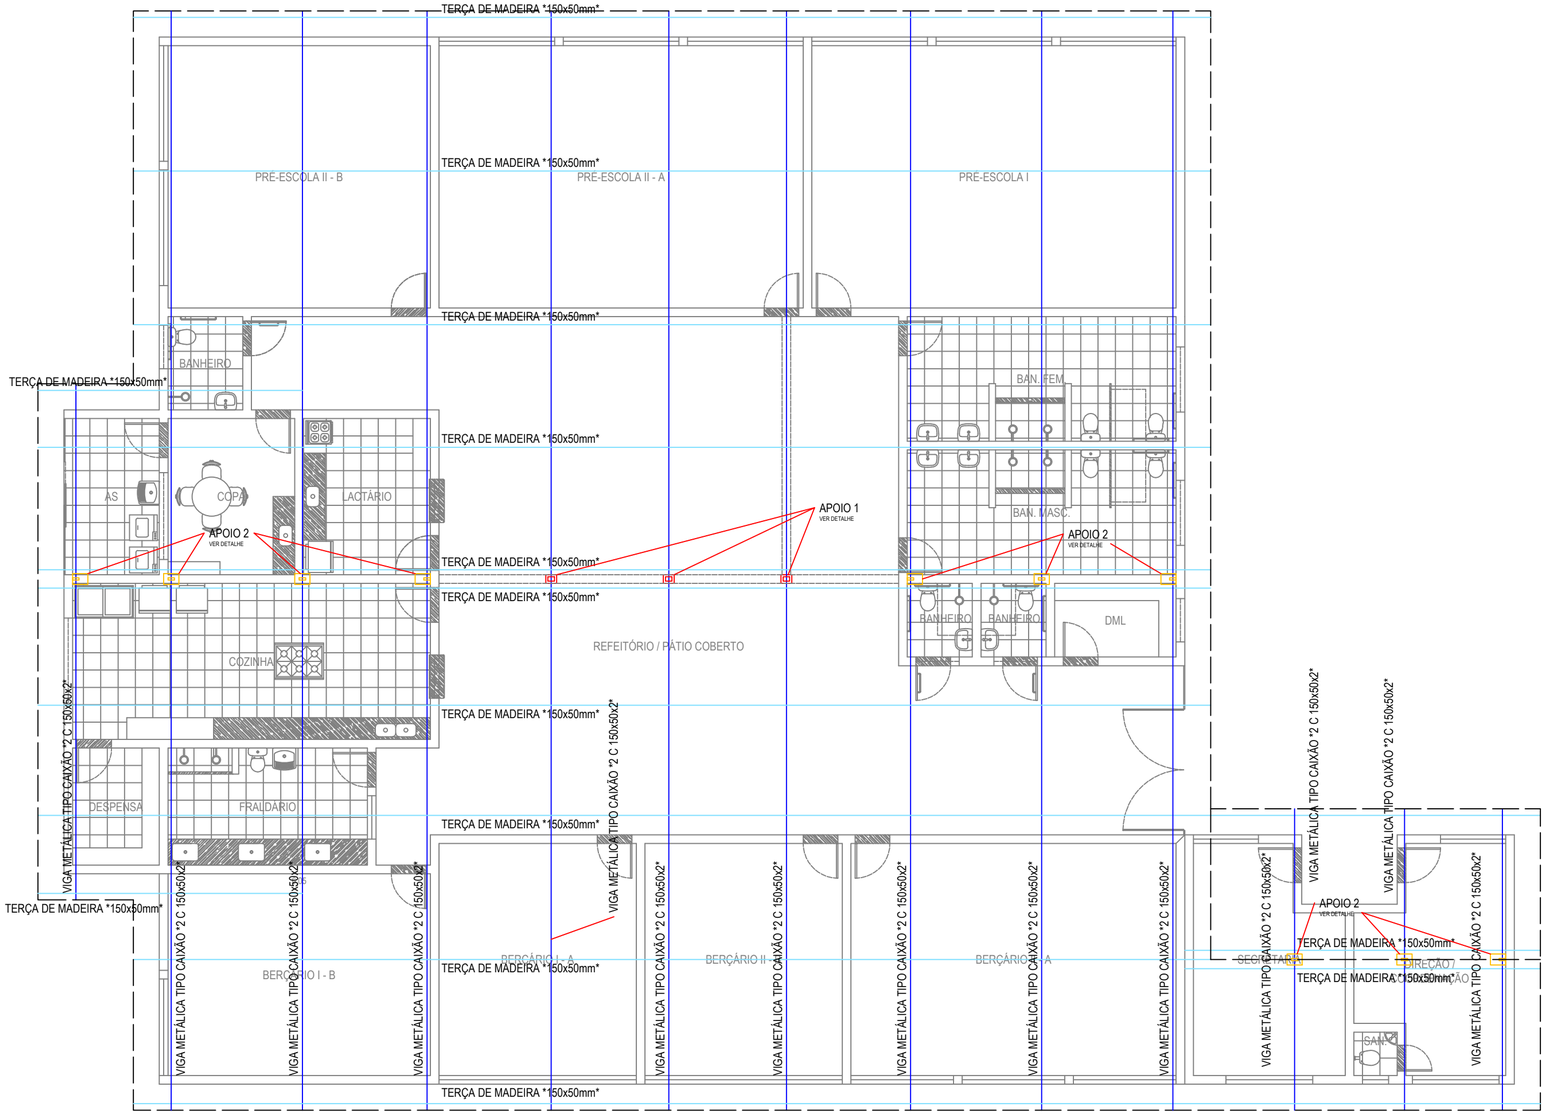

PLANTA

ESC. 1:100

OBSERVAÇÕES

Prefeitura do Município de Jaguariúna

IDENTIFICAÇÃO

projeto

CEI / EMEI DO BAIRRO JARDIM SÃO SEBASTIÃO

REFORMA DE EDIFICAÇÃO DO BLOCO PRINCIPAL

localização	responsável
RUA GÁSPERE, Nº. 617 JARDIM SÃO SEBASTIÃO	SECRETARIA DE EDUCAÇÃO DEPARTAMENTO DE EDUCAÇÃO INFANTIL

DESCRIÇÃO

título

ESTRUTURA DA COBERTURA

PLANTA, DETALHES

código: EST

etapa	escala	medidas	data	folha
PROJETO BÁSICO	INDICADA	EM CM	SET/2026	02/05

RESPONSÁVEIS

pelo projeto / técnico	pelo uso / proprietário
JOSÉ EMYGDIO DE OLIVEIRA NETO ENGENHEIRO CIVIL CREA/SP Nº. 5063772297	JULIANA GUIDI AMADEU SECRETÁRIA DE EDUCAÇÃO CPF Nº. 257.890.298-41