

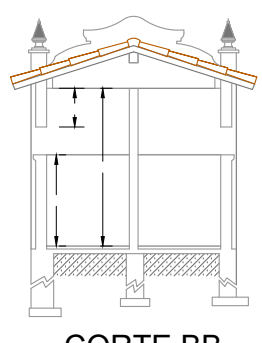
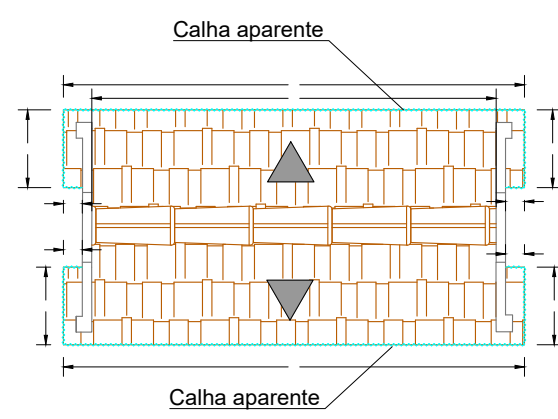
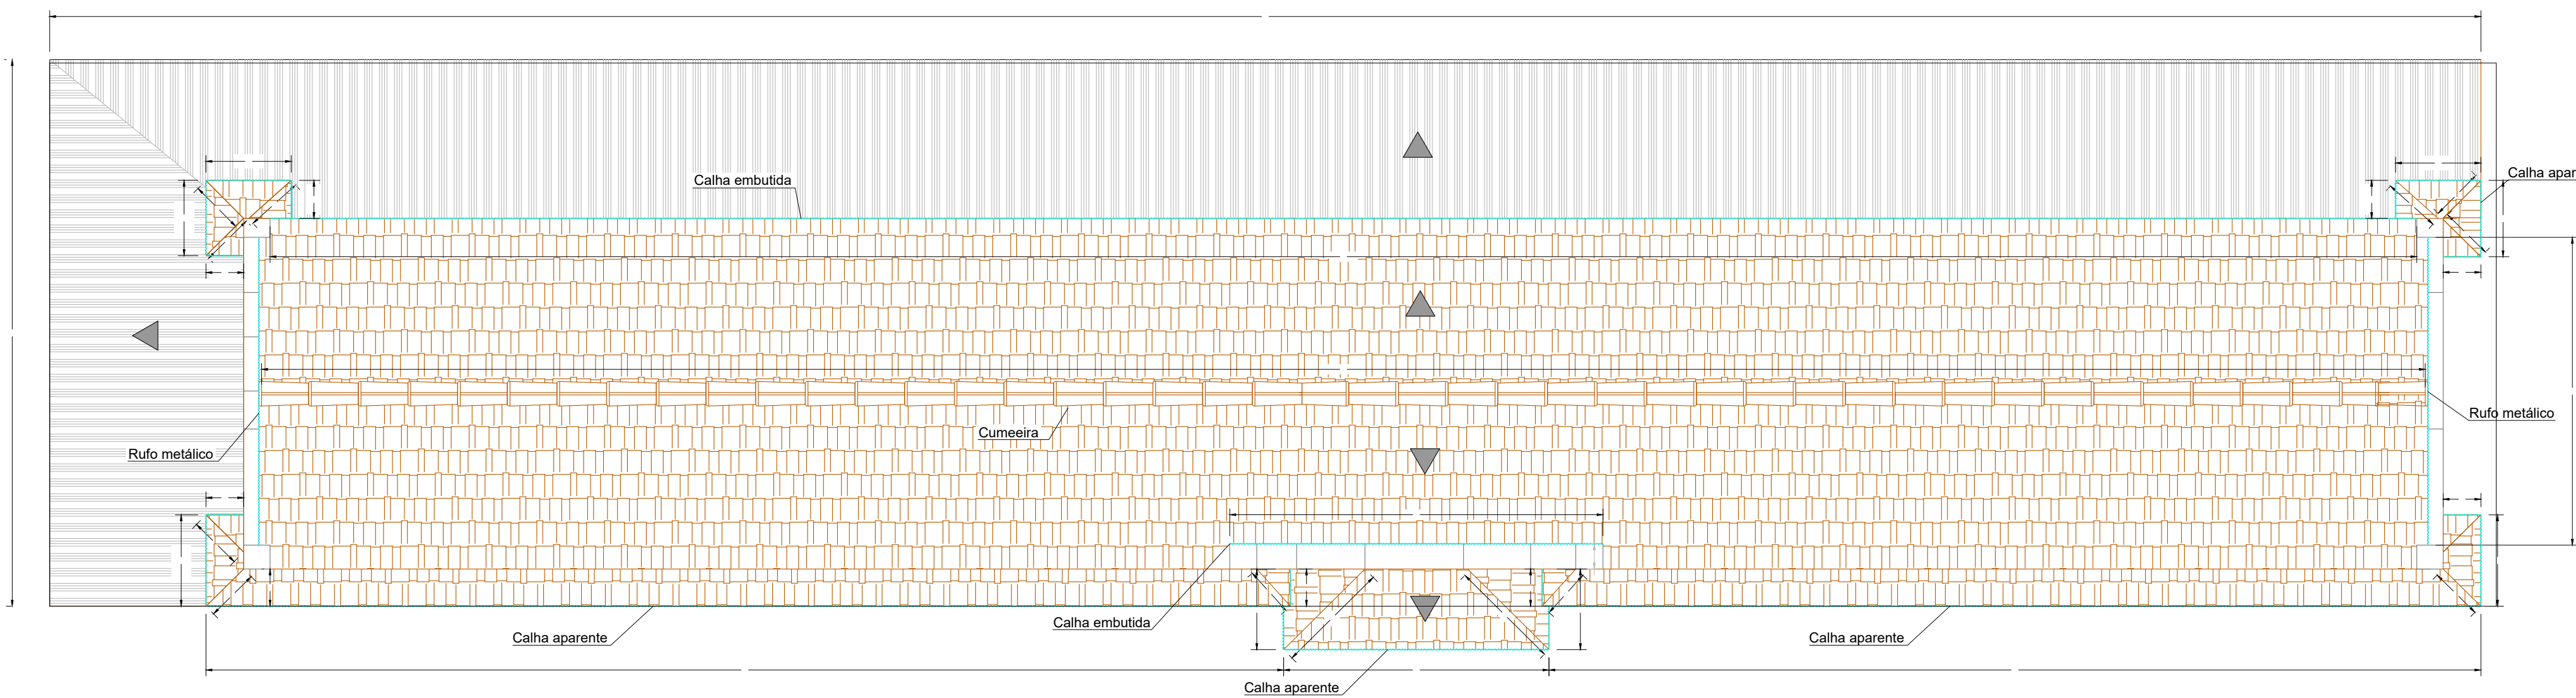
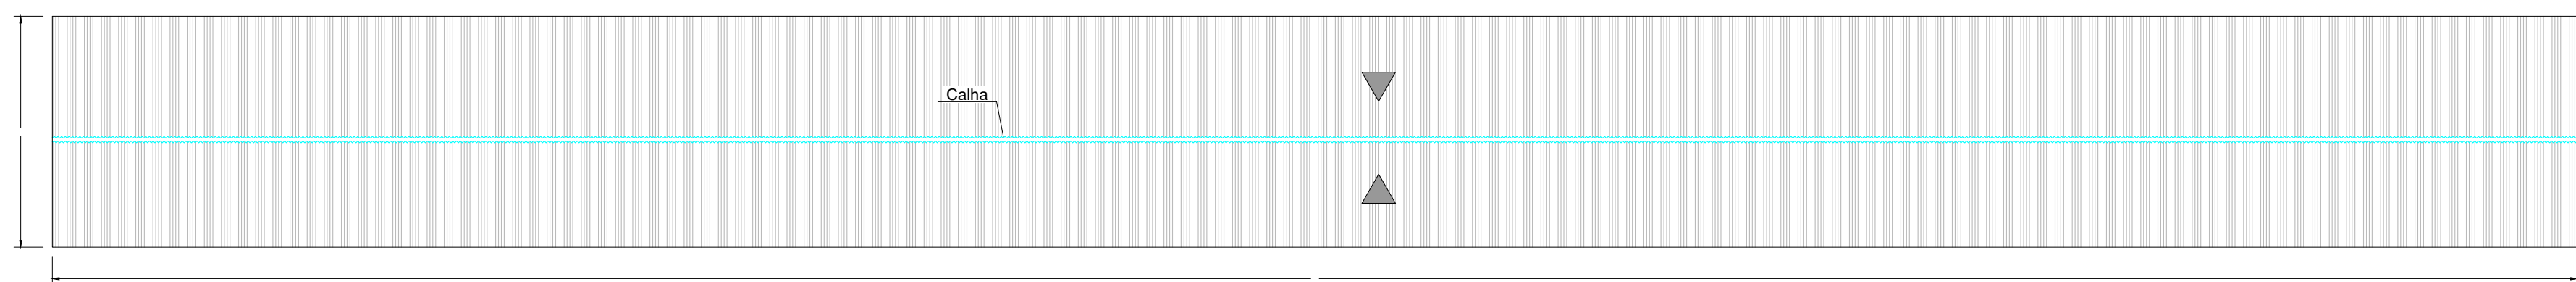
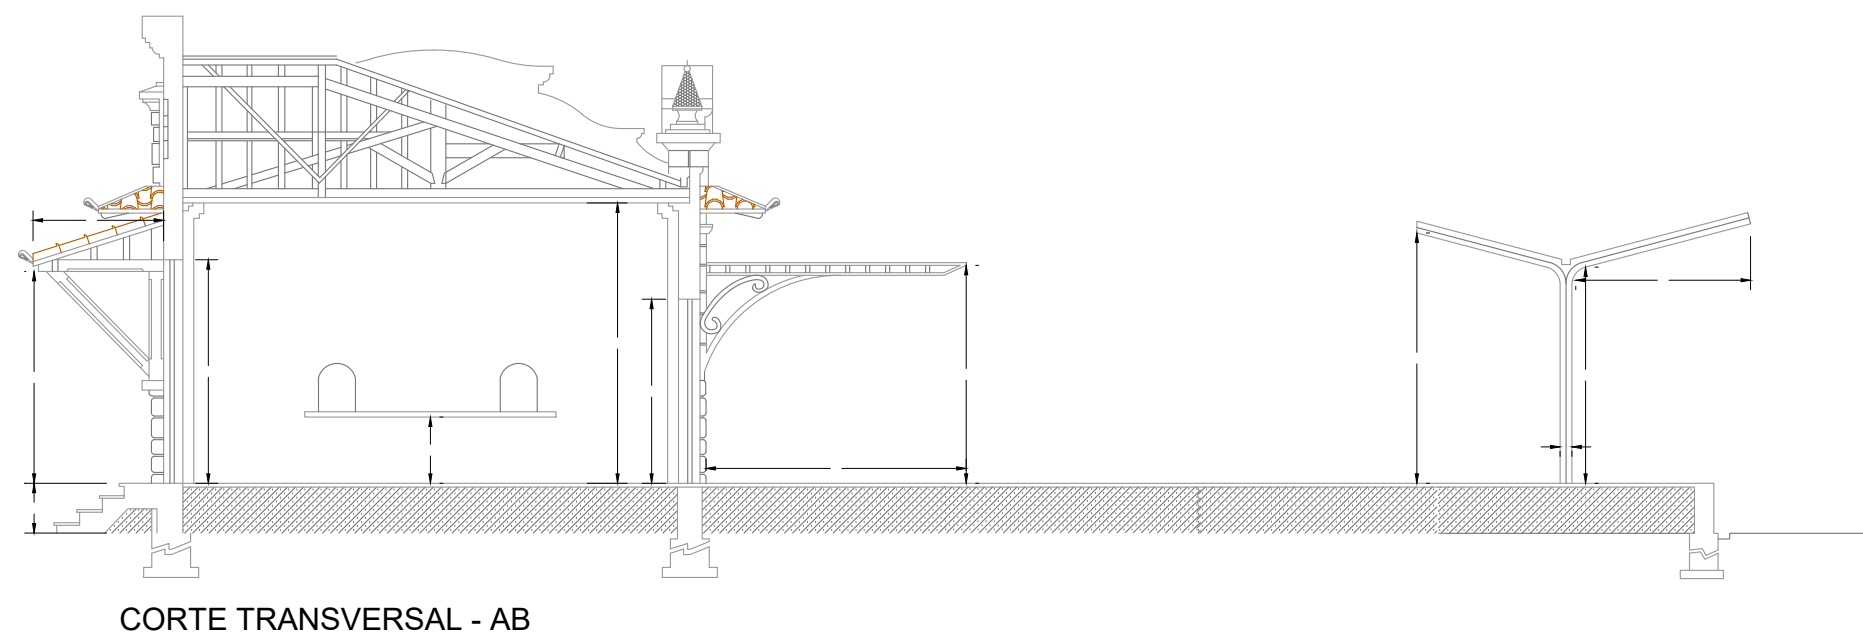


JANELAS	BASE (m)	ALTURA (m)	MATERIAL
J1	3,20	2,55	FERRO
J2	1,70	2,25	FERRO
J3	1,00	1,00	FERRO
J4	0,85	0,42	FERRO
J5	1,17	0,64	FERRO
J6	1,10	2,10	FERRO
J7	3,30	2,25	FERRO

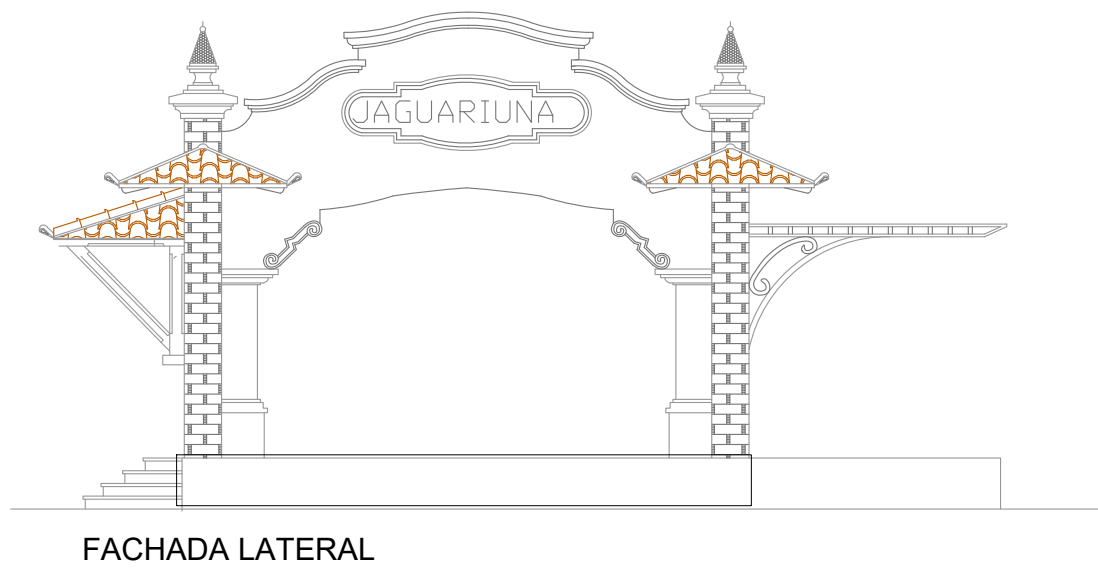

PORTAS	BASE (m)	ALTURA (m)	MATERIAL
P1	1,28	3,15	MADEIRA
P2	1,98	2,98	FERRO
P3	1,25	3,00	MADEIRA
P4	2,02	3,00	MADEIRA
P5	1,11	2,20	MADEIRA
P6	0,85	1,90	MADEIRA

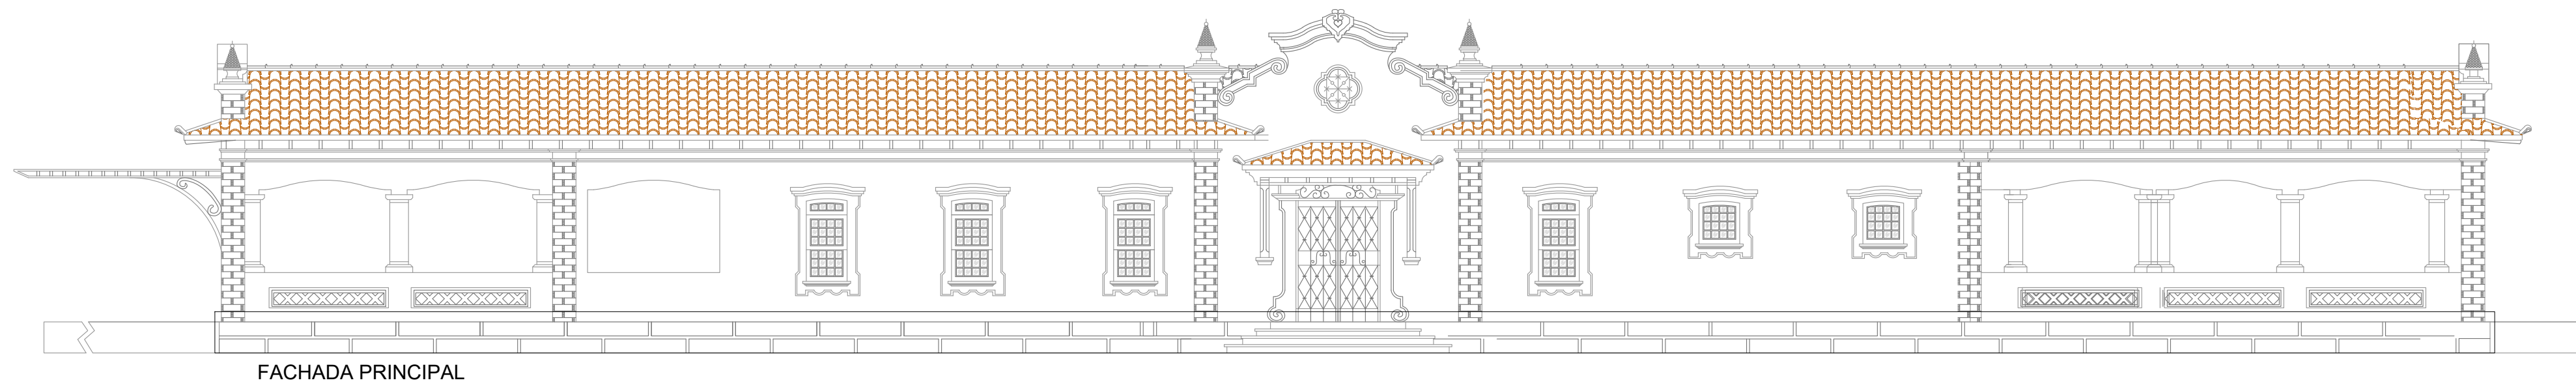

LEGENDA	
	Telhado em telha colonial
	Telhado em telha fibrocimento ondulado



Obs:			
SECRETARIA GABINETE		DEPARTAMENTO PROJETOS	
ESCALA 1:100	DATA 06/03/2026	VISTO	DESENHO BARBARA
			FOLHA/TOTAL FL 01



ASSUNTO  
Reforma Centro Cultural

ARQUIVO: .