




PLANTA DO TELHADO - PRÉDIO PRINCIPAL
(RIPAMENTO)

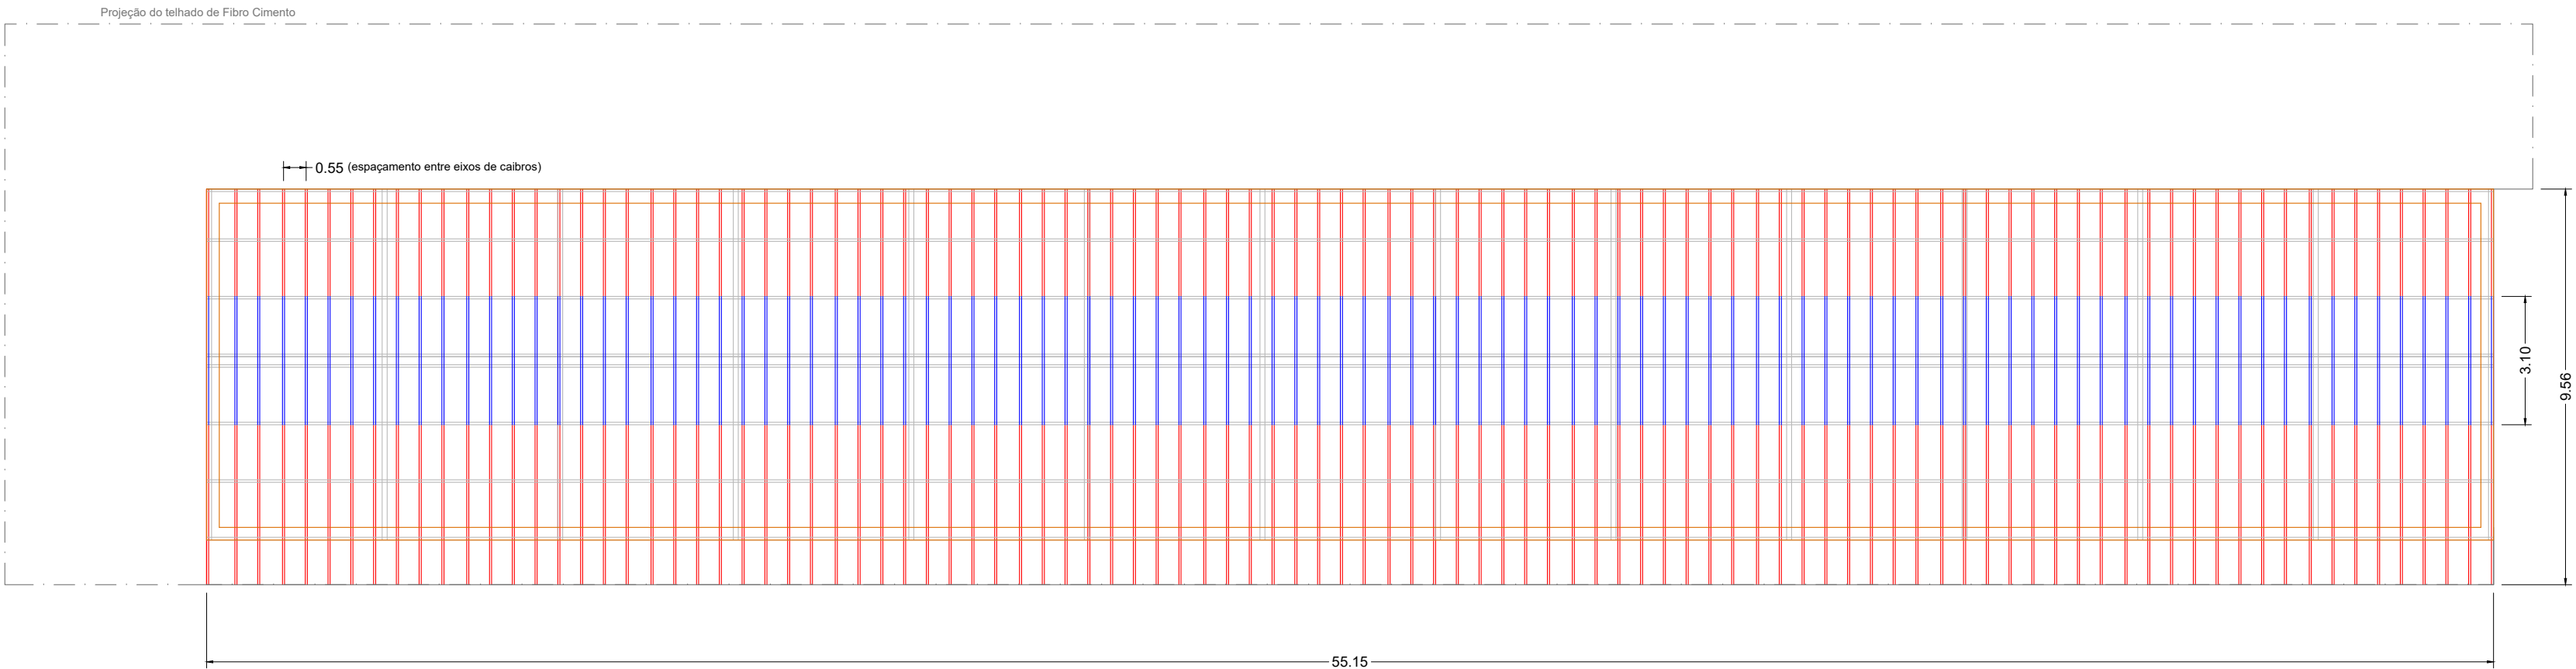

PLANTA DO TELHADO - PRÉDIO PRINCIPAL
(CAIBROS)

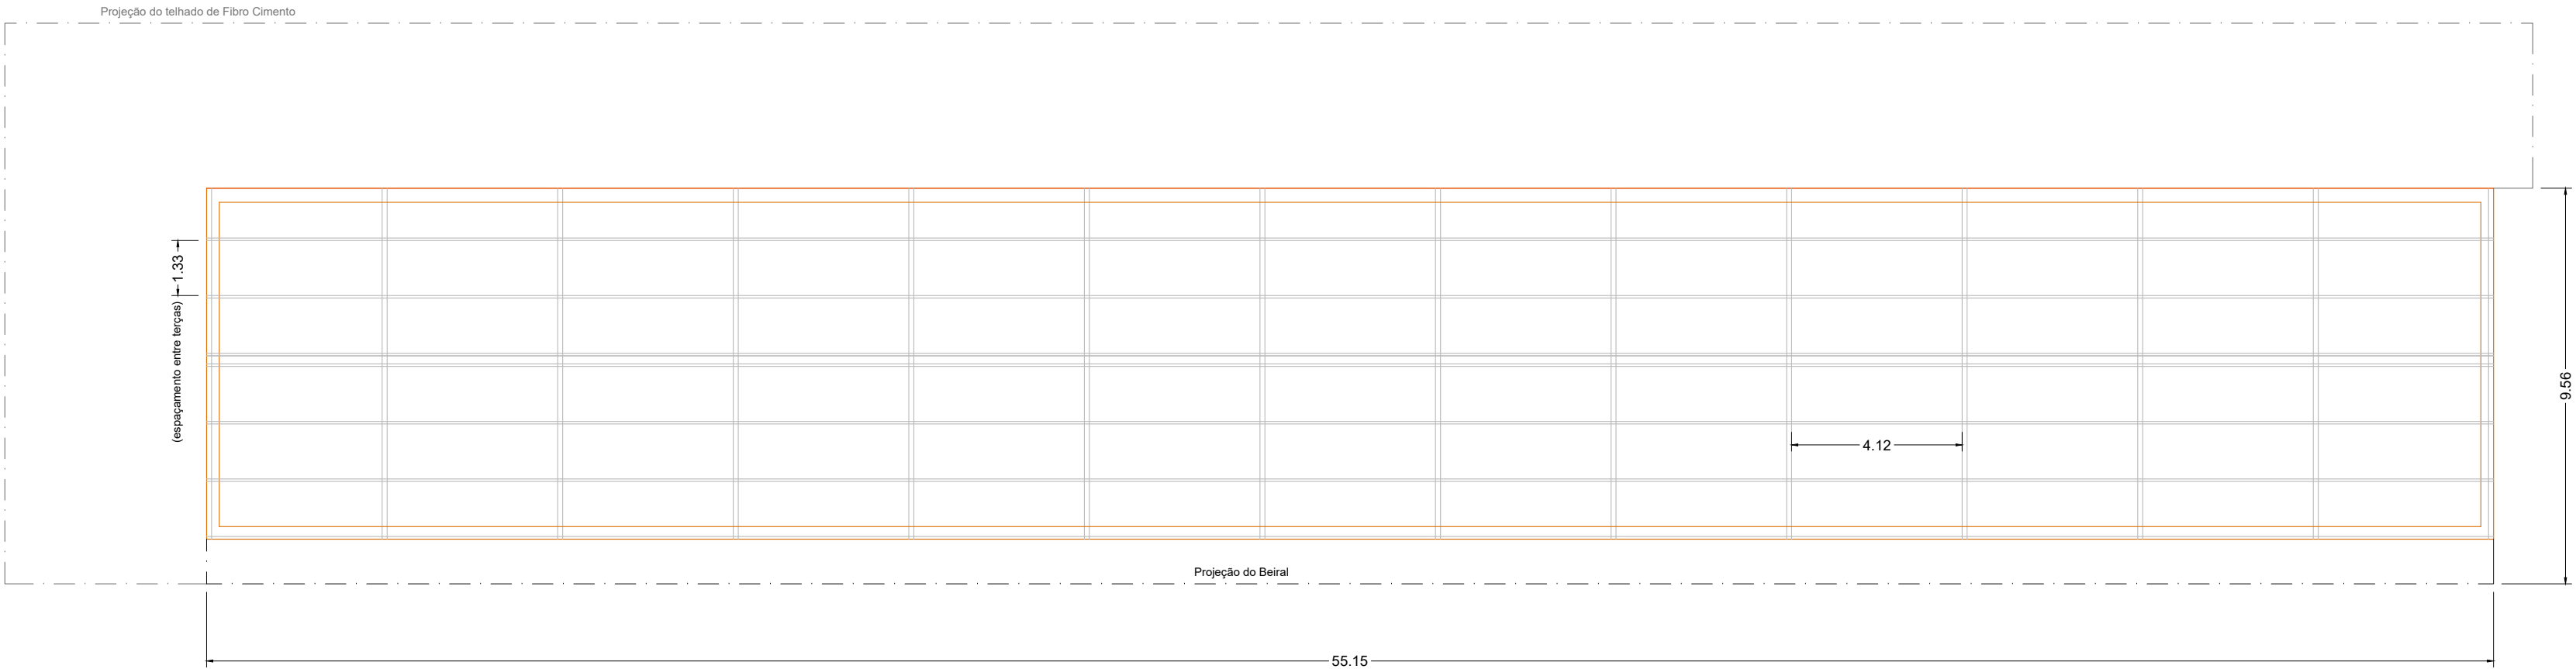

PLANTA DO TELHADO - PRÉDIO PRINCIPAL
(TESOURAS E TERÇAS)

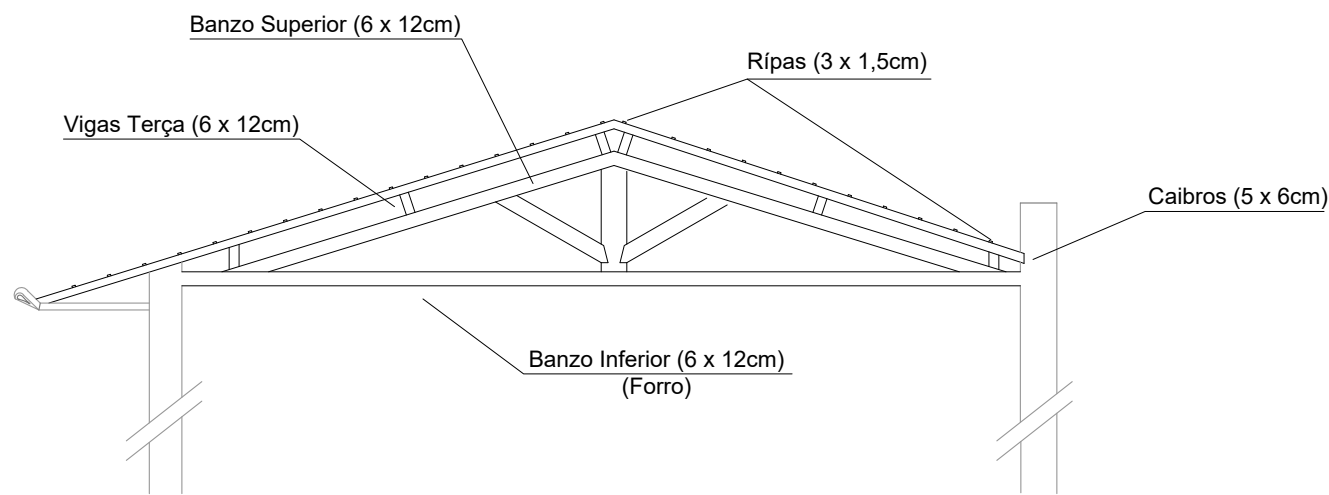

CORTE ESQUEMÁTICO - PRÉDIO PRINCIPAL
ESCALA - 1:50

LEGENDA

- PAREDES
- CAIBROS E RIPAS SUBSTITUÍDOS
- CAIBROS REAPROVEITADOS
- ESTRUTURA DE MADEIRA PRESERVADA

DETALHE
Seção Transversal

NOTAS:

- 1- As coberturas serão desmontadas de seu telhamento caibros e ripas;
- 2- Serão retritados e substituídos os rufos e calhas;
- 3- Serão substituídas todas as ripas das coberturas dos dois prédios;
- 4- Serão substituídos 50% dos caibros indicados conforme a legenda;
- 5- As telhas cerâmicas deverão ser amarradas para evitar o escorregamento das mesmas;
- 6- As vigas terças e tesouras não serão desmontadas;



Obs:

SECRETARIA <i>Planejamento</i>	DEPARTAMENTO <i>Projetos</i>		
ESCALA <i>1:100</i>	DATA <i>02/2026</i>	VISTO <i>Bárbara</i>	DESENHO <i>Bárbara</i>
			FOLHA/TOTAL 1 / 1

ARQUIVO: y:\SECRETARIA DE TURISMO E CULTURA\Revitalização do Centro Cultural\Arquivo 2014\Atendimento a pedidos de ressenho\Projeto de Cobertura.mxd

Prefeitura do Município de Jaguariúna
Rua Alfredo Bueno, 1235 - Centro - Jaguariúna-SP - CEP 13820-000-Fone: (019) 3867.9700-Fax (019) 3867.2850

ASSUNTO **Projeto de Revitalização
Centro Cultural
Reforma da Cobertura (telhado)**