


Paginação dos Forros - Prédio Principal


(Área 1) Telhado secundário Prédio Principal

Forro de madeira - Friso à vista (inclinado)

Paginação dos Forros - Corte D-D

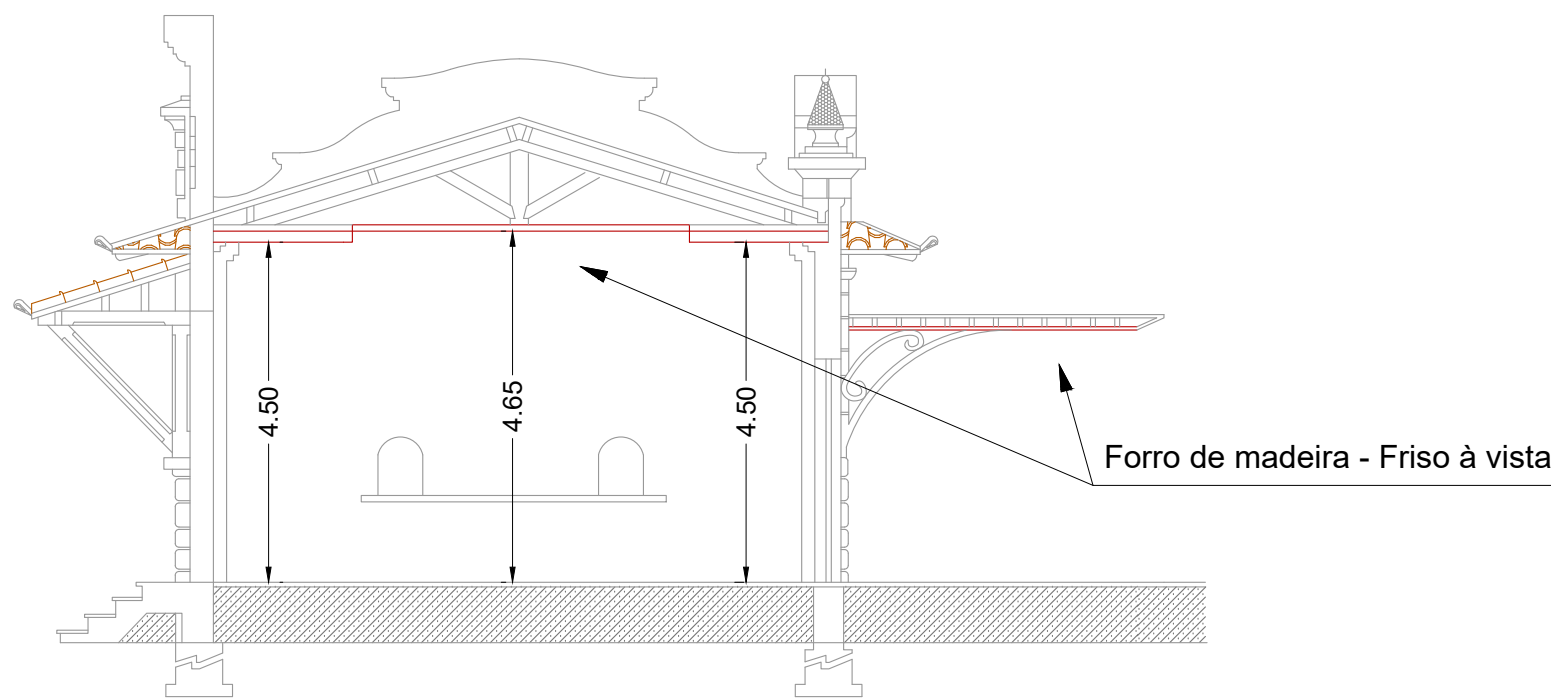


Paginação dos Forros - Corte A-A

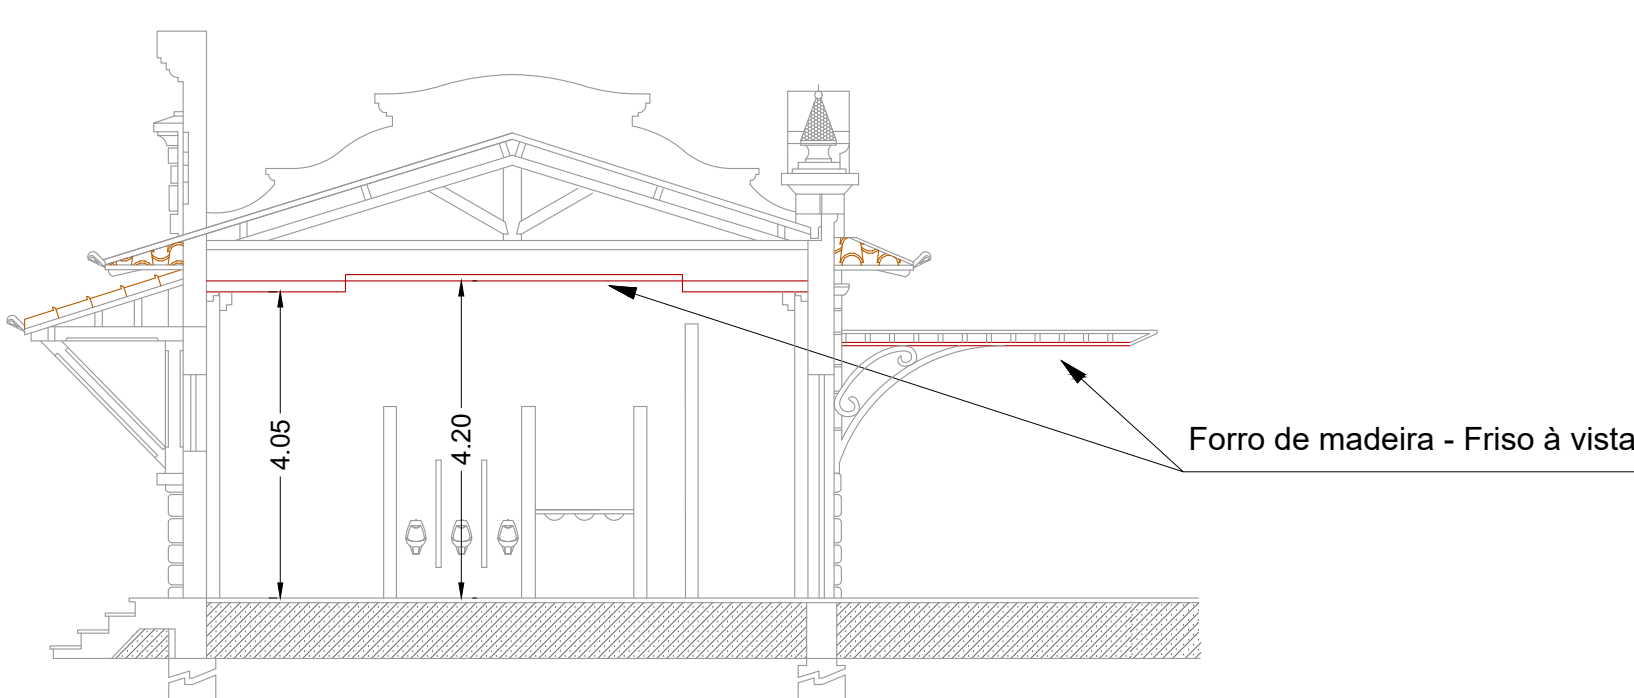

Paginação dos Forros - Corte B-B

Localização

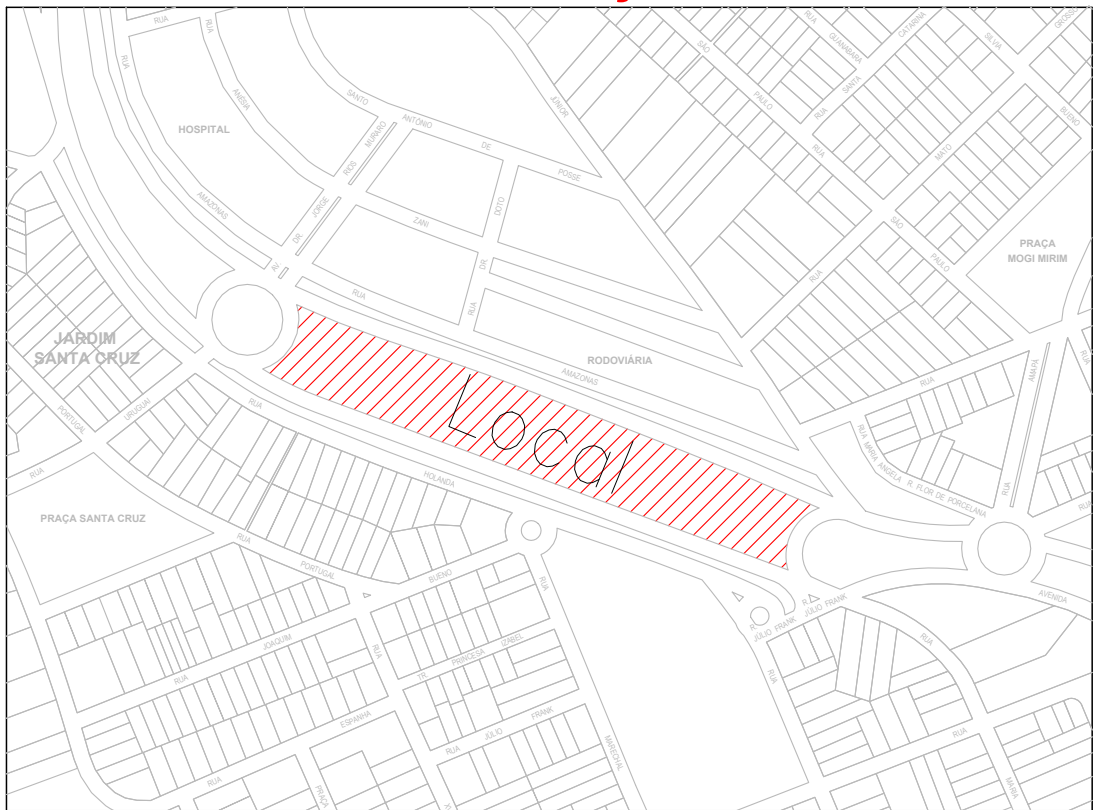

Obs: Revisão 2 - Compatibilização das áreas de forro do projeto com a planilha.				
SECRETARIA <i>Planejamento</i>		DEPARTAMENTO <i>Projetos</i>		
ESCALA <i>1:100</i>	DATA <i>02/2026</i>	VISTO <i>Bárbara</i>	DESENHO <i>Bárbara</i>	FOLHA/TOTAL FL 1



Prefeitura do Município de Jaguariúna
Rua Alfredo Bueno, 1235 - Centro - Jaguariúna-SP - CEP 13820-000-Fone: (019) 3867 9700-Fax (019) 3867 2856

**Reforma
Centro Cultural
Detalhe da paginação dos forros**

ARQUIVO: