
LEGENDA

- Piso intertravado
- Piso concreto polido
- Revestimento cerâmico
- Conjunto de 4 lixeiras madeira plastica circular
- Poste ornamental braço simples
- Poste romana tripla
- Poste ornamental 2 petalas
- Banco de madeira plastica circular
- Cachepô Jardim de madeira plastica circular

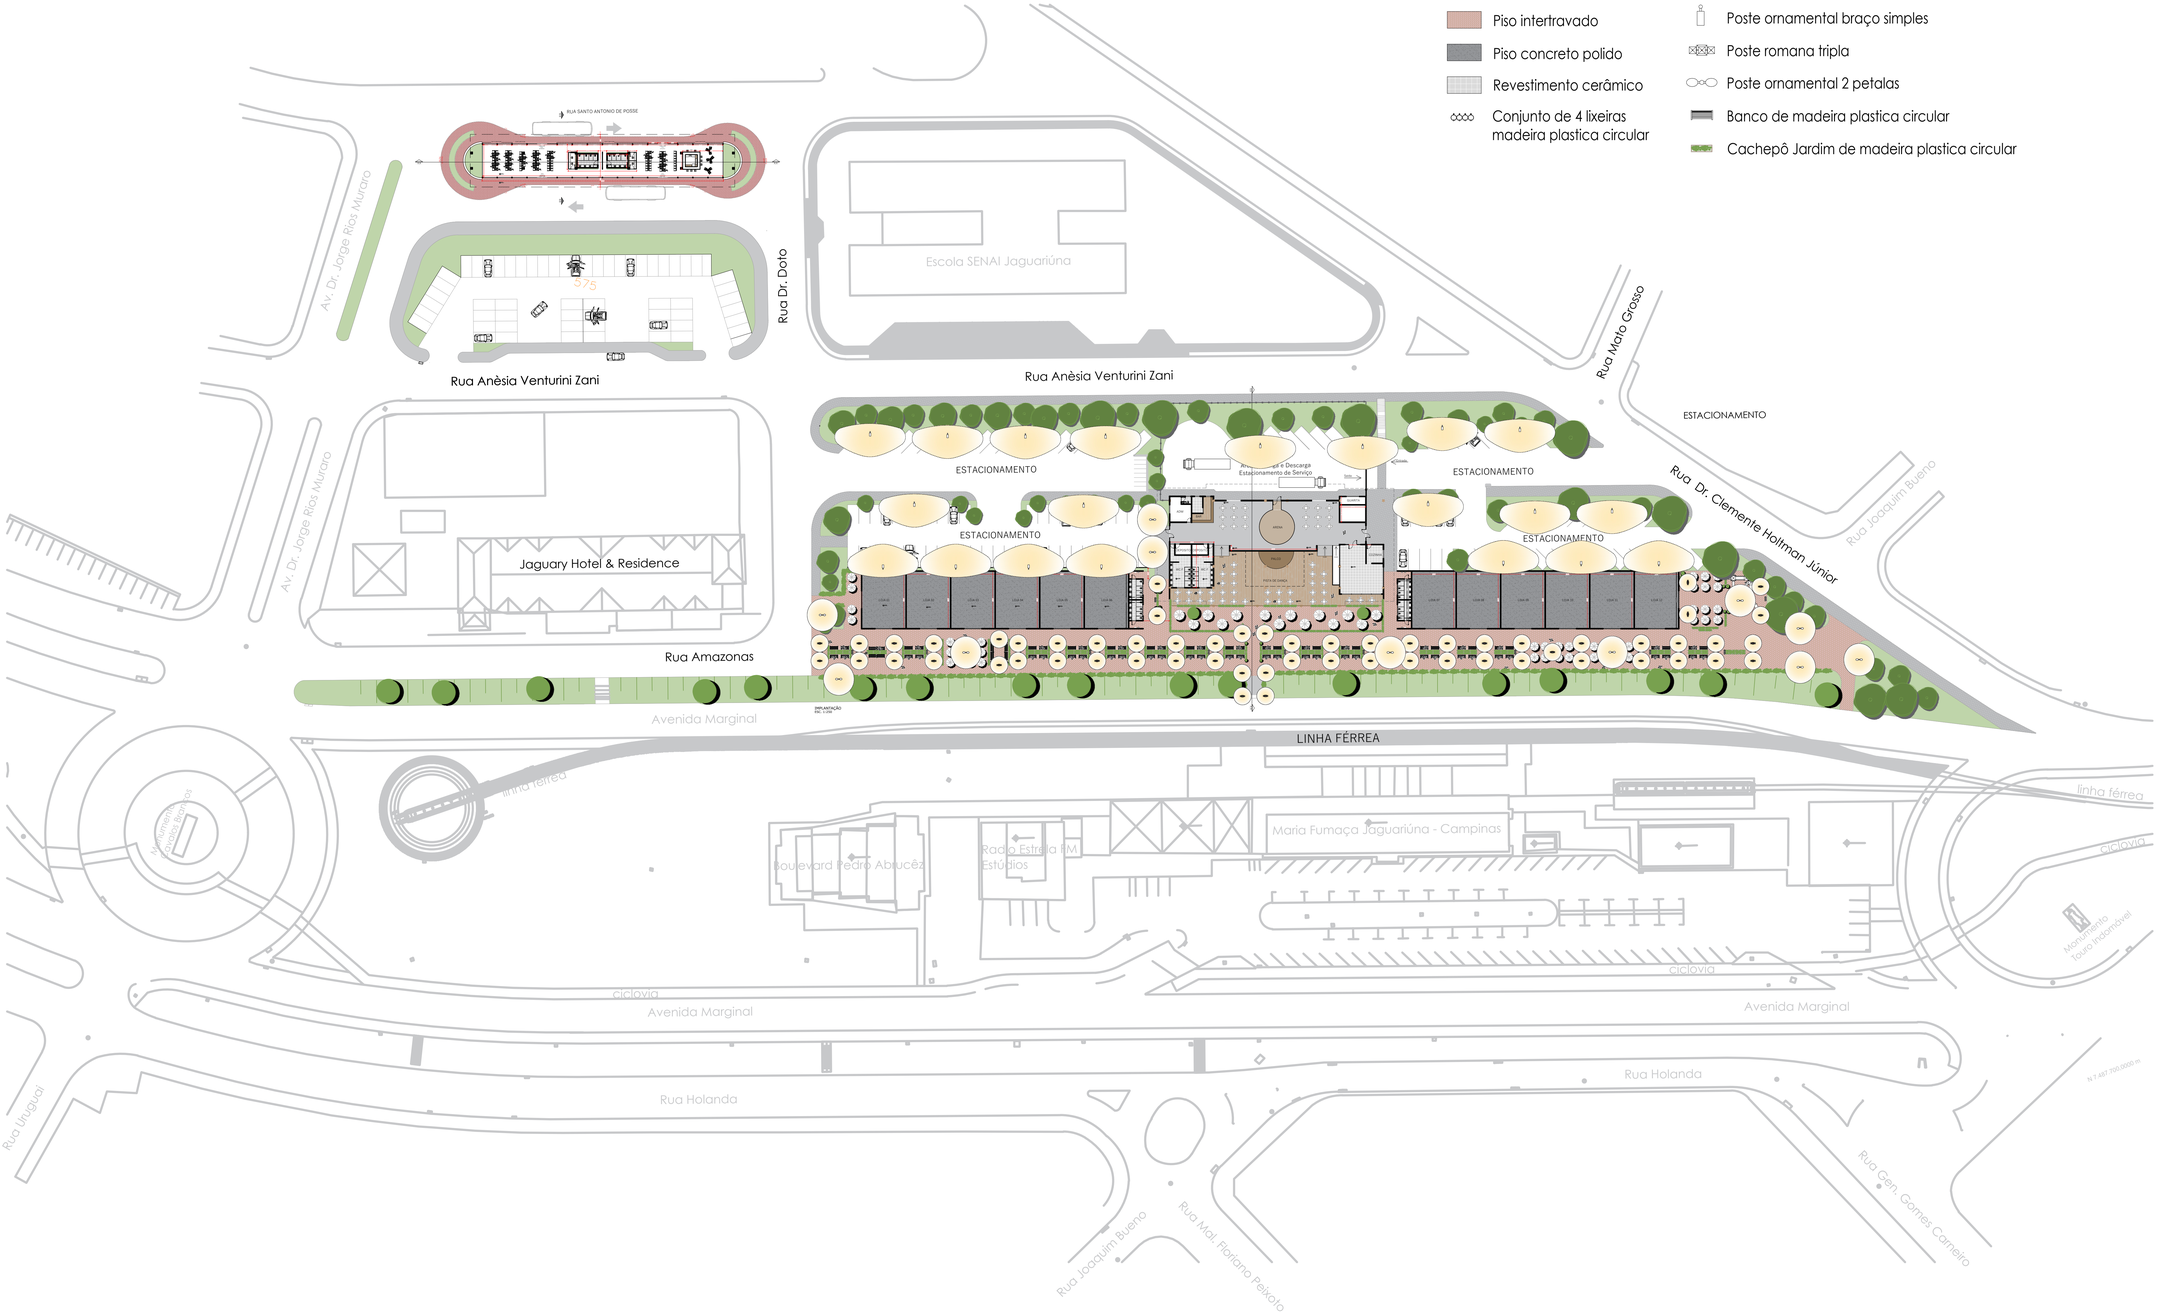



Obs:

SEC. GABINETE *Dep. de Criação e Des. de Projetos.*				
ESCALA *Indicada*	**DATA** *Set/ 2026*	**VISTO**	**DESENHO** *Narciso A. Vendrame*	**FOLHA / TOTAL** *Única*

Prefeitura do Município de Jaguariúna
Rua: Francisco Dal´bó, 50 – Guedes – CEP 13914-670 – Jaguariúna / SP – Tel (19) 3867-9700

ASSUNTO: BOULEVARD DE jAGUARIÚNA
Rua Amazonas