

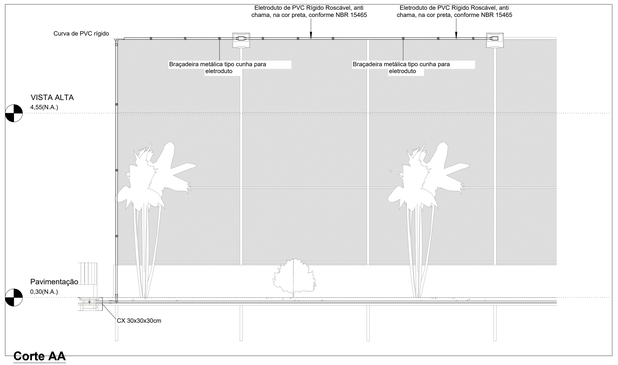



Corte AA

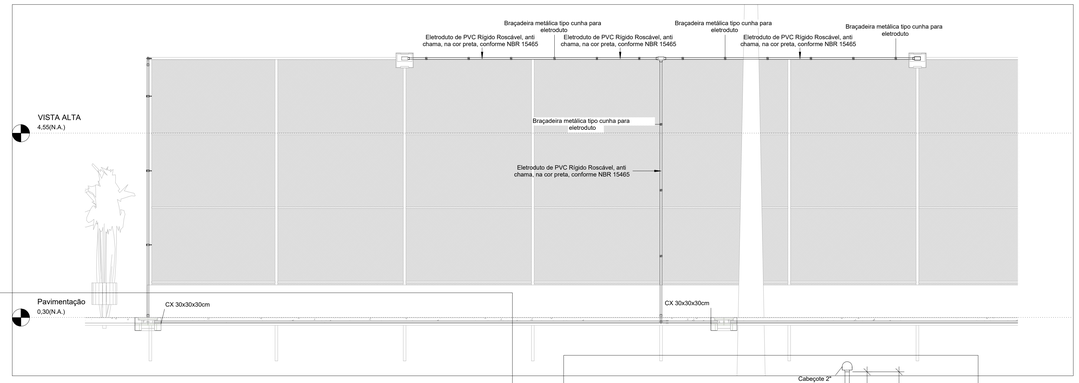


Corte BB

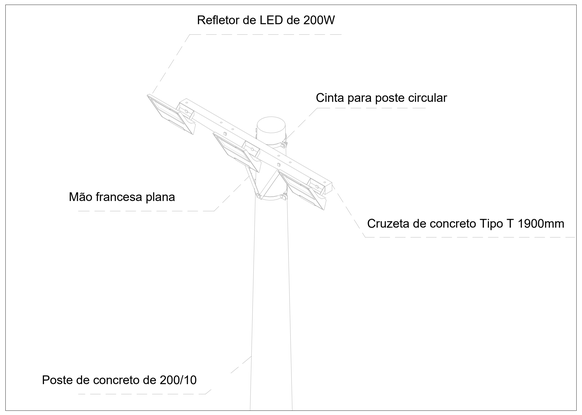

Poste de Concreto com 03 luminárias

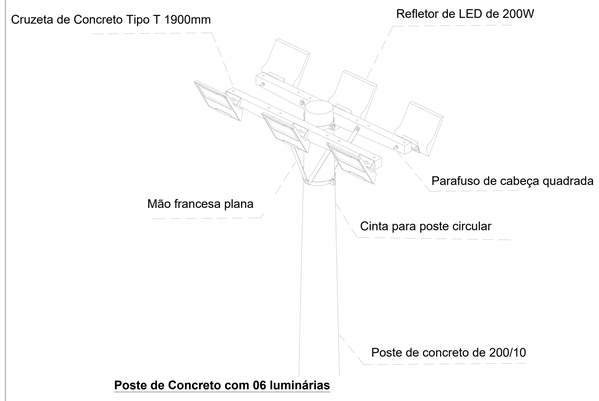

Poste de Concreto com 06 luminárias

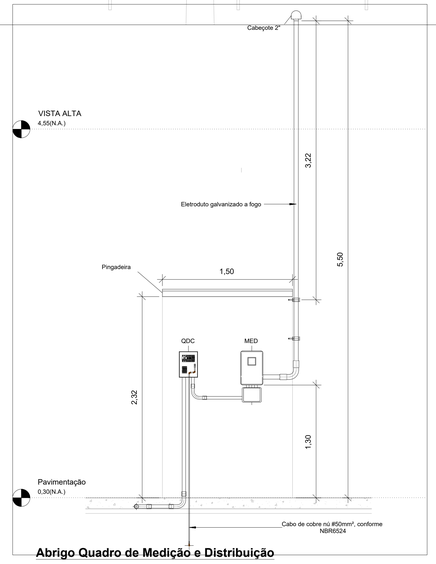


Abrigo Quadro de Medição e Distribuição

Quadro de Cargas (QDG) - TÉRREO

Circuito	Descrição	Esquema	Método de inst.	Tensão (V)	Iluminação (W) 100	Iluminação (W) 200	Pot. total. (VA)	Pot. total. (W)	Fases	Pot. - R (W)	Pot. - S (W)	Pot. - T (W)	FCT	FCA	In' (A)	Ip (A)	Seção (mm²)	Ic (A)	Icc (kA)	Disj (A)	dV parc (%)	dV total (%)	Status
1	IL - Poste de Iluminação Meia Quadra (1)	F+N+T	B1	127 V		6	1333	1200	S		1200		1.00	0.60	17.5	10.5	6	54.0	5	15	3.28	3.65	OK
2	IL - Poste de Iluminação Meia Quadra (2)	F+N+T	B1	127 V		6	1333	1200	R	1200			1.00	0.60	17.5	10.5	4	42.0	5	15	2.71	3.08	OK
3	IL - Poste de Iluminação Playground	F+N+T	B1	127 V		6	1333	1200	S		1200		1.00	0.60	17.5	10.5	2.5	31.0	5	15	2.70	3.07	OK
4	IL - Poste Iluminação Campo (1)	F+N+T	B1	127 V	4	6	1778	1600	R	1600			1.00	0.60	23.3	14.0	4	42.0	5	15	3.79	4.16	OK
5	IL - Poste Iluminação Campo (2)	F+N+T	B1	127 V	9	6	2333	2100	T			2100	1.00	0.60	30.6	18.4	10	75.0	5	20	3.51	3.88	OK
TOTAL					13	30	8111	7300	R+S+T	2800	2400	2100											

Quadro de Cargas (QM) - TÉRREO

Circuito	Descrição	Esquema	Método de inst.	Tensão (V)	Pot. total. (VA)	Pot. total. (W)	Fases	Pot. - R (W)	Pot. - S (W)	Pot. - T (W)	FCT	FCA	In' (A)	Ip (A)	Seção (mm²)	Ic (A)	Icc (kA)	Disj (A)	dV parc (%)	dV total (%)	Status
QDG		3F+N+T	B1	220/127 V	8111	7300	R+S+T	2800	2400	2100	1.00	1.00	24.5	24.5	16	48.0	5	70	0.08	0.37	OK
TOTAL					8111	7300	R+S+T	2800	2400	2100											

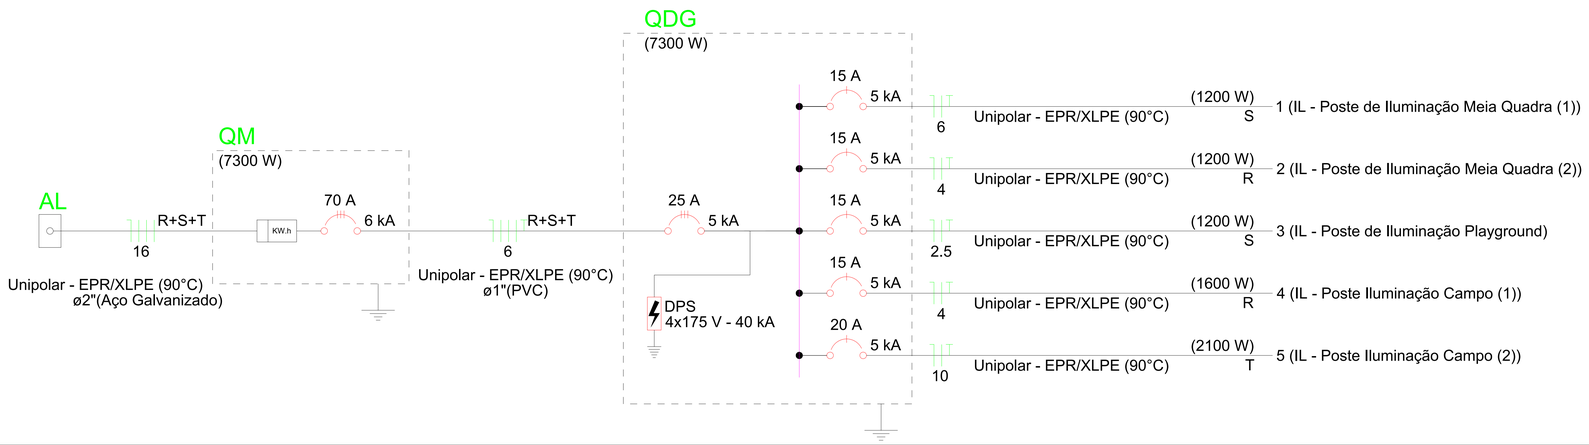

gov.br
Documento assinado digitalmente
IVAN LUZ RIBEIRO DA SILVA:03624
Data: 15/05/2026 14:44:17-0300
Verificar em https://validar.iti.gov.br

REV.	DESCRIÇÃO	DATA	EXEC.	VERIF.	APROV.
00	EMISSÃO INICIAL	08/03/24			

PROGRAMA DE ACELERAÇÃO DO CRESCIMENTO (PAC)
MINISTERIO DO ESPORTE

OBJETO DO SERVIÇO:
COMPLEXO ESPORTIVO - ARENA

DESCRIMINAÇÃO:
QUADRO DE CARGAS E DIAGRAMA UNIFILAR

FOLHA: 02 / 02


AUTOR DO PROJETO:
ENG. JOABE PEREIRA DA SILVA

DATA: 08.05.2026

PROJETO: EXECUTIVO

REVISÃO: 00

ESCALA: Como indicado

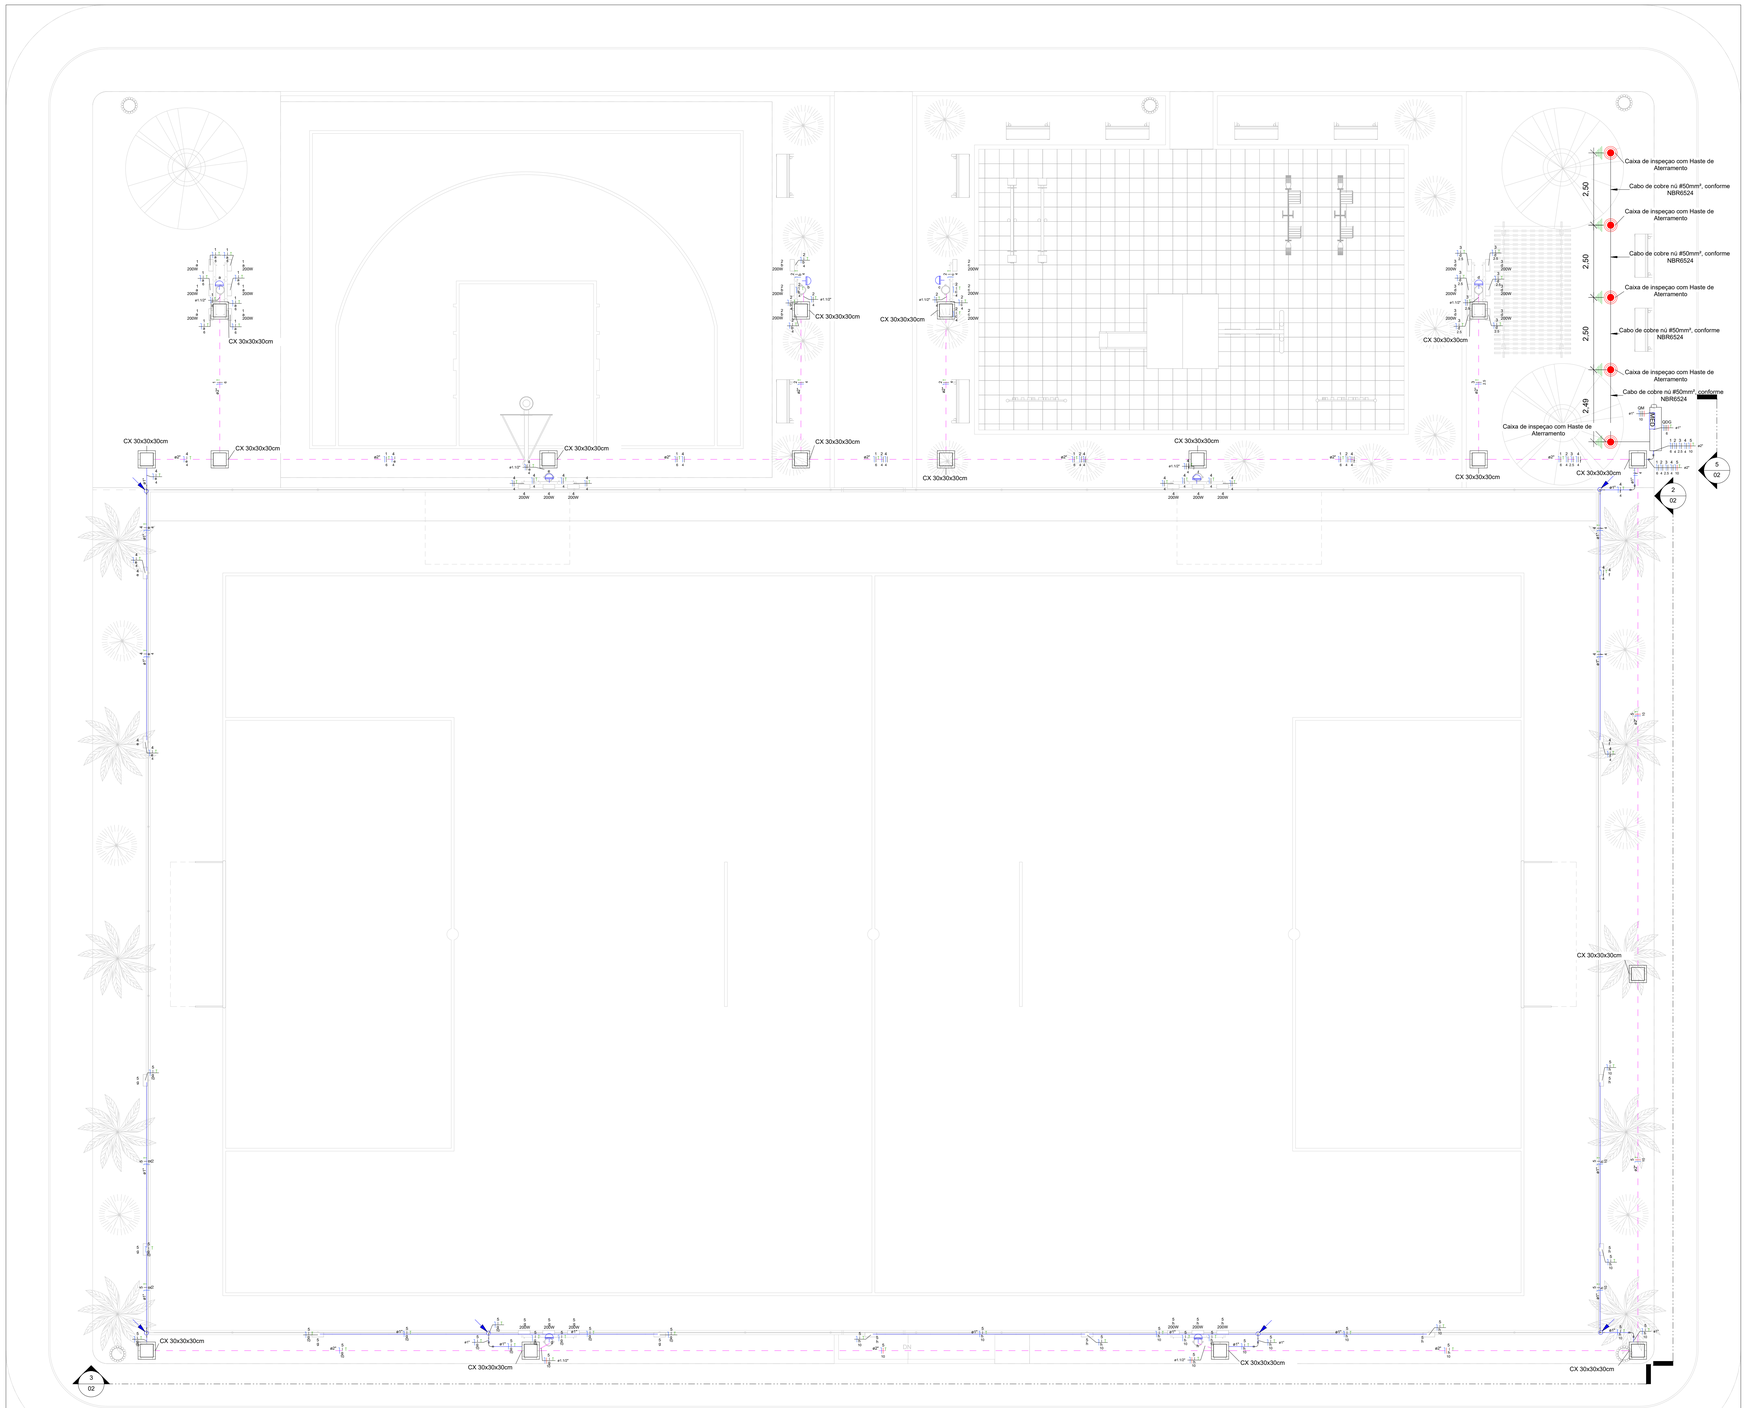

TÉRREO
1 : 75

OBSERVAÇÕES
1 - Eletrodutos embutidos no solo serão do tipo PEAD.
2 - Eletrodutos fixados no alambrado deverão ser do tipo rígido de PVC preto.
3 - Os condutores não cotados serão de #2,5mm²
4 - Os eletrodutos não cotados serão de Ø32mm.
5 - Em todo eletroduto subterrâneo, os condutores deverão ser de cobre, classe 0,6/1kV, isolação em XLPE, temperatura 90°C.
6 - Os condutores elétricos de distribuição, que não forem enterrados, deverão ser de cobre, classe 450/750V, isolação em PVC, temperatura 70°C.
7 - A seção do condutor neutro é igual ao da fase do circuito, salvo indicação contrária.
8 -O condutor neutro não poderá ser ligado ao condutor proteção terra após passar pelo quadro geral da instalação.
9 - Utilizar um condutor neutro para cada circuito.
10 - As instalações elétricas deverão ser executadas respeitando os padrões de qualidade e segurança estabelecidos na norma NBR5410:2004.
11 - Todos os pontos metálicos deverão ser aterrados.
12 - Não será permitido o lançamento de cabos e eletrodutos, sem a devida fixação através de suportes indicados no projeto.
13 - Todos os quadros de distribuição deverão ser montados por técnico especializado, realizando os devidos testes de acordo com a norma IEC 61439.
14 - O QDG deverá ser montado de acordo com o diagrama unifilar e quadro de cargas.
15 - Por se tratar de um projeto padrão, foi considerado o nivel de tensão 110V monofásico e 220V trifásico. Caso na região em que será utilizado os niveis de tensão sejam diferentes, deverá ser verificado o dimensinamento das instalações.

Legenda Planta Baixa

	Condutores Neutro, Fase, Terra e Retorno, respectivamente
	Relé fotoelétrico 1800W
	Eletroduto rígido de PVC anti-chama fixado no alambrado
	Eletroduto de PEAD embutido no piso
	Quadro geral de luz e força embutido a 1,50 do piso acabado
MED	Caixa para medidor
	Caixa de passagem no piso
	Eletroduto que sobe
	Eletroduto que desce
	Eletroduto que passa descendo
	Eletroduto que passa subindo

govbr
Documento assinado digitalmente
IVAN LUIZ RIBEIRO DA SILVA JERONIMO
Data: 15/05/2026 14:44:21-0300
Verifique em https://validar.iti.gov.br

REV.	DESCRIÇÃO	DATA	EXEC.	VERIF.	APROV.
00	EMISÃO INICIAL	08/03/24			

PROGRAMA DE ACELERAÇÃO DO CRESCIMENTO (PAC)
MINISTERIO DO ESPORTE

NOVO PAC — MINISTÉRIO DO ESPORTE — GOVERNO FEDERAL BRASIL UNIÃO E RECONSTRUÇÃO

OBJETO DO SERVIÇO:
COMPLEXO ESPORTIVO - ARENA

DESCRIMINAÇÃO:
PLANTA BAIXA - INSTALAÇÕES ELÉTRICAS DE BAIXA TENSÃO

FOLHA: 01/02

AUTOR DO PROJETO:	DATA:
ENG. JOABE PEREIRA DA SILVA	08.05.2026
PROJETO: EXECUTIVO	REVISÃO: 00
	ESCALA: Como indicado