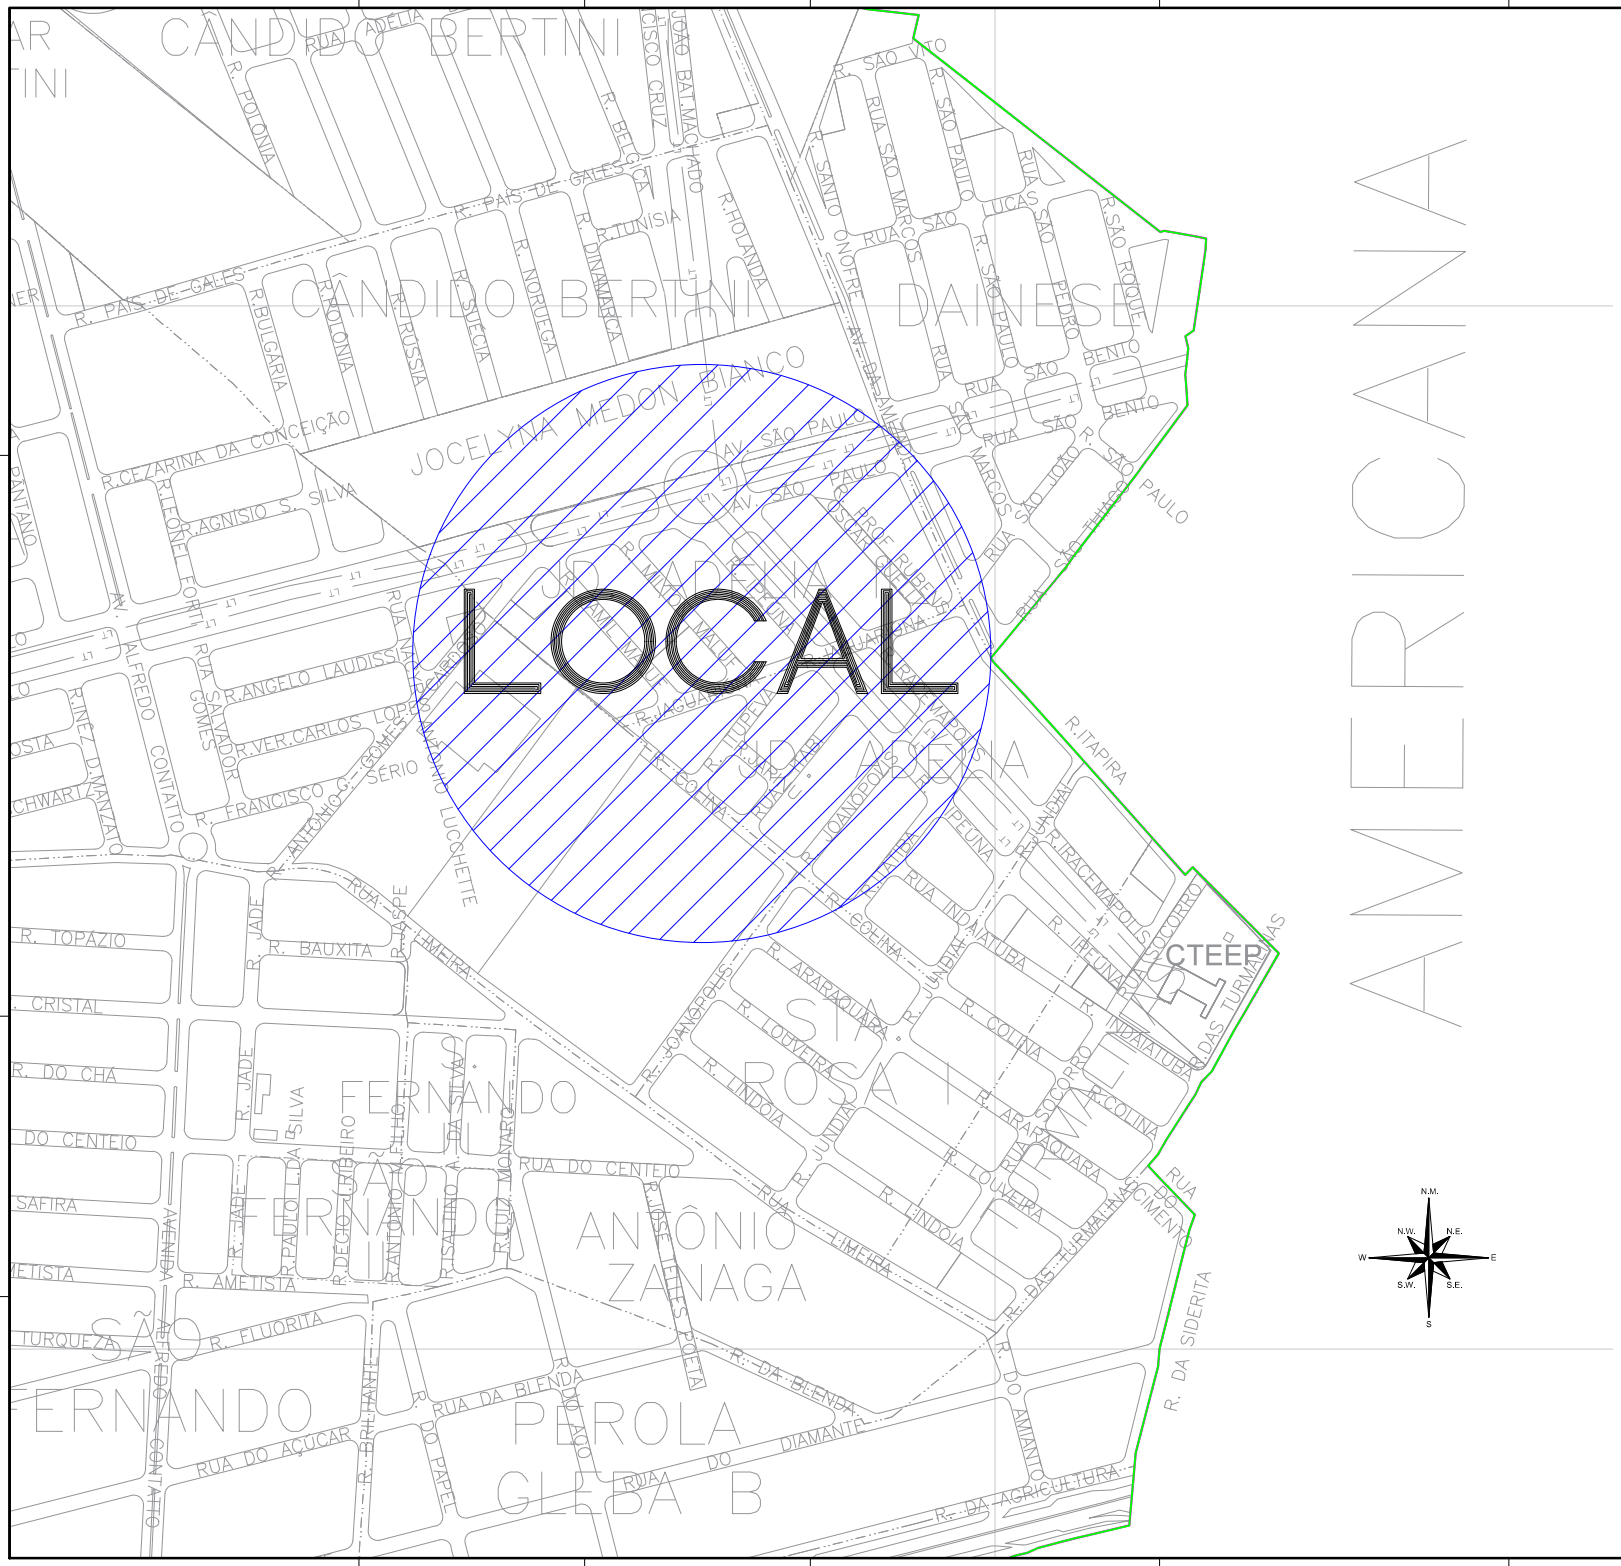

LEGENDA

- LIMITE DO MUNICÍPIO
- PERÍMETRO URBANO
- LOCAL DA OBRA

MUNICÍPIO DE SANTA BÁRBARA D'OESTE

SECRETARIA MUNICIPAL DE OBRAS E SERVIÇOS

AV. MONTE CASTELO, 1000, 2º ANDAR – FONE (19) 3466.8000 – CEP 13459-901

PROJETO/OBRA PROJETO DE LOCALIZAÇÃO DA OBRA: PLANTA DE LOCALIZAÇÃO DA OBRA	**FOLHA** 02/03
LOCAL/BAIRRO RUA JAGUARIÚNA, JARDIM ADÉLIA, SANTA BÁRBARA D'OESTE – SP CEP: 13455-080	
ARQUIVO ...\6210_JAG_Projeto_localizacao_R00.dwg	**DATA** 21/06/2024
SECRETÁRIO MUNICIPAL HAMILTON CAVICHIOLLI SECRETÁRIO MUNICIPAL DE OBRAS E SERVIÇOS	**VISTO**
AUTOR DO PROJETO PETER AMSTALDEN HERNANDES ENGENHEIRO CIVIL – CREA: 5061003869-SP	**VISTO**
RESPONSÁVEL TÉCNICO PETER AMSTALDEN HERNANDES ENGENHEIRO CIVIL – CREA: 5061003869-SP	**VISTO** Engº Peter Amstalden Hernandes CREA 5061003869D
A.R.T. = XXXXXXXXXXXXX	
DESENHO RAFAEL SANCHES MERCADANTE ENGENHEIRO CIVIL – CREA: 6071051417-SP	**ESCALA** 1:30.000

REVISÕES

Nº	DATA	OBSERVAÇÃO	DESENHO
R00	21/06/2024	EMISSÃO INICIAL	RAFAEL S. MERCADANTE

ESPAÇO PARA APROVAÇÃO

MUNICÍPIO DE SANTA BÁRBARA D' OESTE
SECRETARIA MUNICIPAL DE OBRAS E SERVIÇOS
APROVADO
07/01/2025
HAMILTON CAVICHIOLLI
SECRETÁRIO MUNICIPAL DE OBRAS

Desenhado com Licença: HAMILTON CAVICHIOLLI