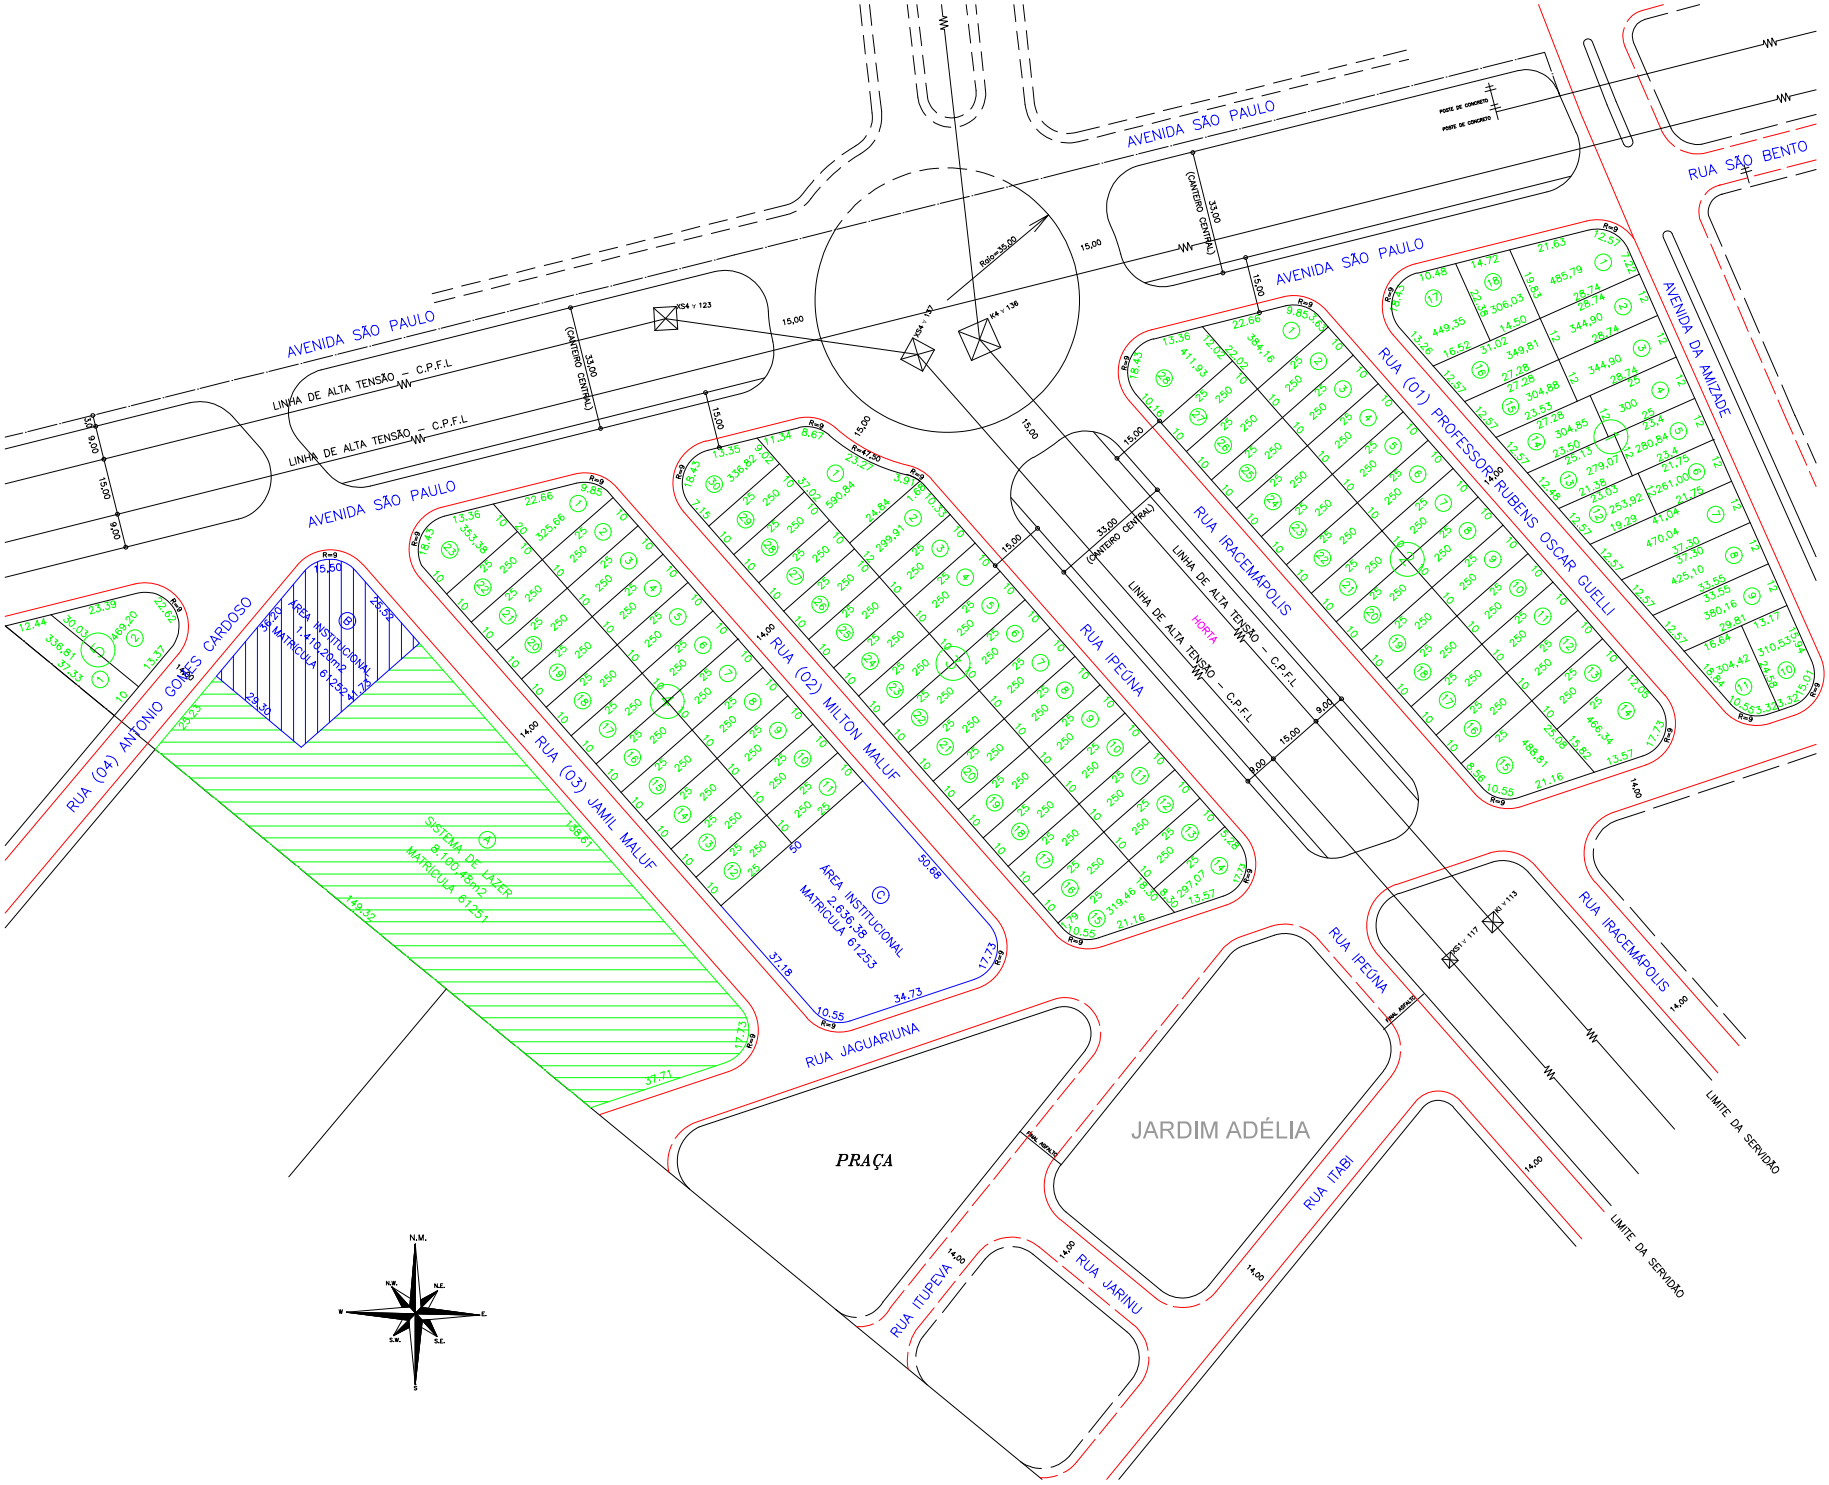

MUNICÍPIO DE SANTA BÁRBARA D'OESTE

SECRETARIA MUNICIPAL DE OBRAS E SERVIÇOS

AV. MONTE CASTELO, 1000, 2º ANDAR – FONE (19) 3466.8000 – CEP 13459-901

PROJETO/OBRA PROJETO DE LOCALIZAÇÃO DA OBRA: FAIXAS DE DOMÍNIO	**FOLHA** 04/04
LOCAL/BAIRRO RUA JAGUARIÚNA, JARDIM ADÉLIA, SANTA BÁRBARA D'OESTE – SP CEP: 13455-080	
ARQUIVO ...\6210_JAG_Projeto_localizacao_R00.dwg	**DATA** 12/11/2024
SECRETÁRIO MUNICIPAL HAMILTON CAVICHIOLLI SECRETÁRIO MUNICIPAL DE OBRAS E SERVIÇOS	**VISTO**
AUTOR DO PROJETO PETER AMSTALDEN HERNANDES ENGENHEIRO CIVIL – CREA 5061003869-SP	**VISTO**
RESPONSÁVEL TÉCNICO PETER AMSTALDEN HERNANDES ENGENHEIRO CIVIL – CREA 5061003869-SP	**VISTO**
A.R.T. = XXXXXXXXXXXXX	
DESENHO RAFAEL SANCHES MERCADANTE ENGENHEIRO CIVIL – CREA 5071051417-SP	**ESCALA** 1:500

REVISÕES

Nº	DATA	OBSERVAÇÃO	DESENHO
R00	12/11/2024	EMISSÃO INICIAL	RAFAEL S. MERCADANTE

ESPAÇO PARA APROVAÇÃO

MUNICÍPIO DE SANTA BÁRBARA D'OESTE
SECRETARIA MUNICIPAL DE OBRAS E SERVIÇOS

APROVADO

07/01/2025

HAMILTON CAVICHIOLLI
SECRETÁRIO MUNICIPAL DE OBRAS

Assinado com Lacuna Software | HAMILTON CAVICHIOLLI