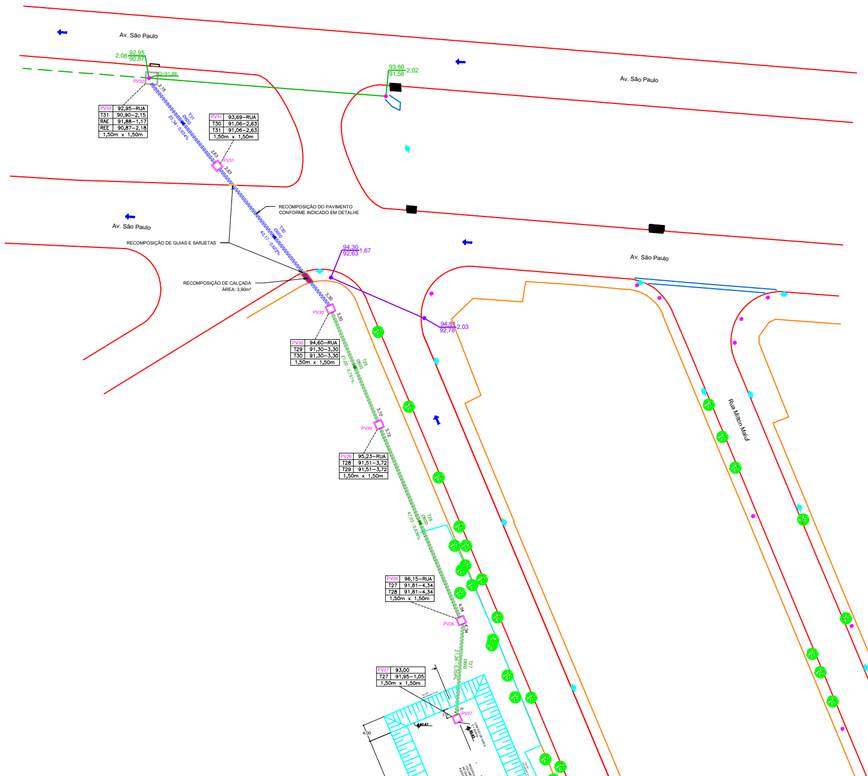

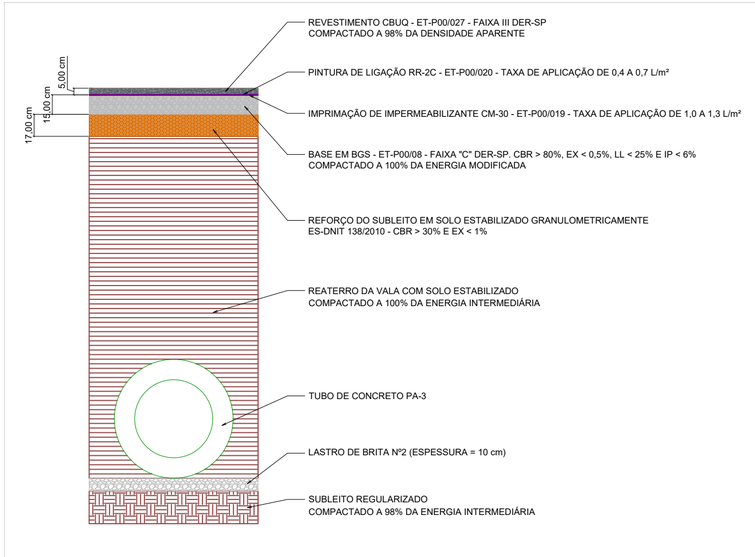

RECOMPOSIÇÃO DO PAVIMENTO NA AV. SÃO PAULO

LEGENDA

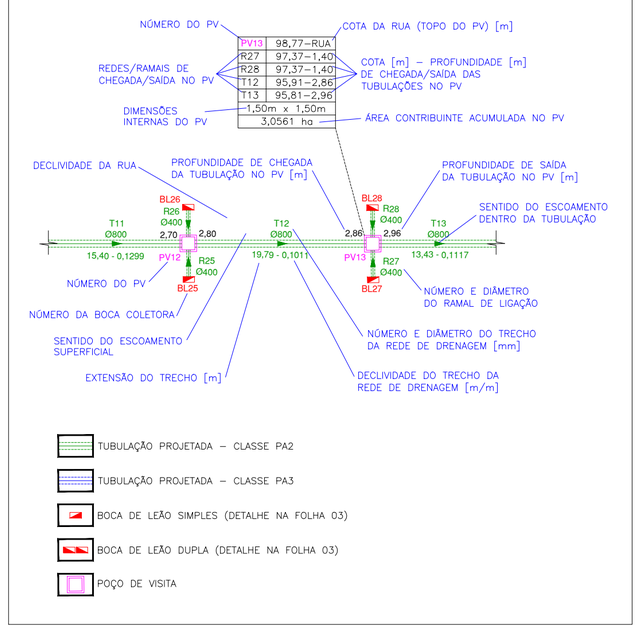

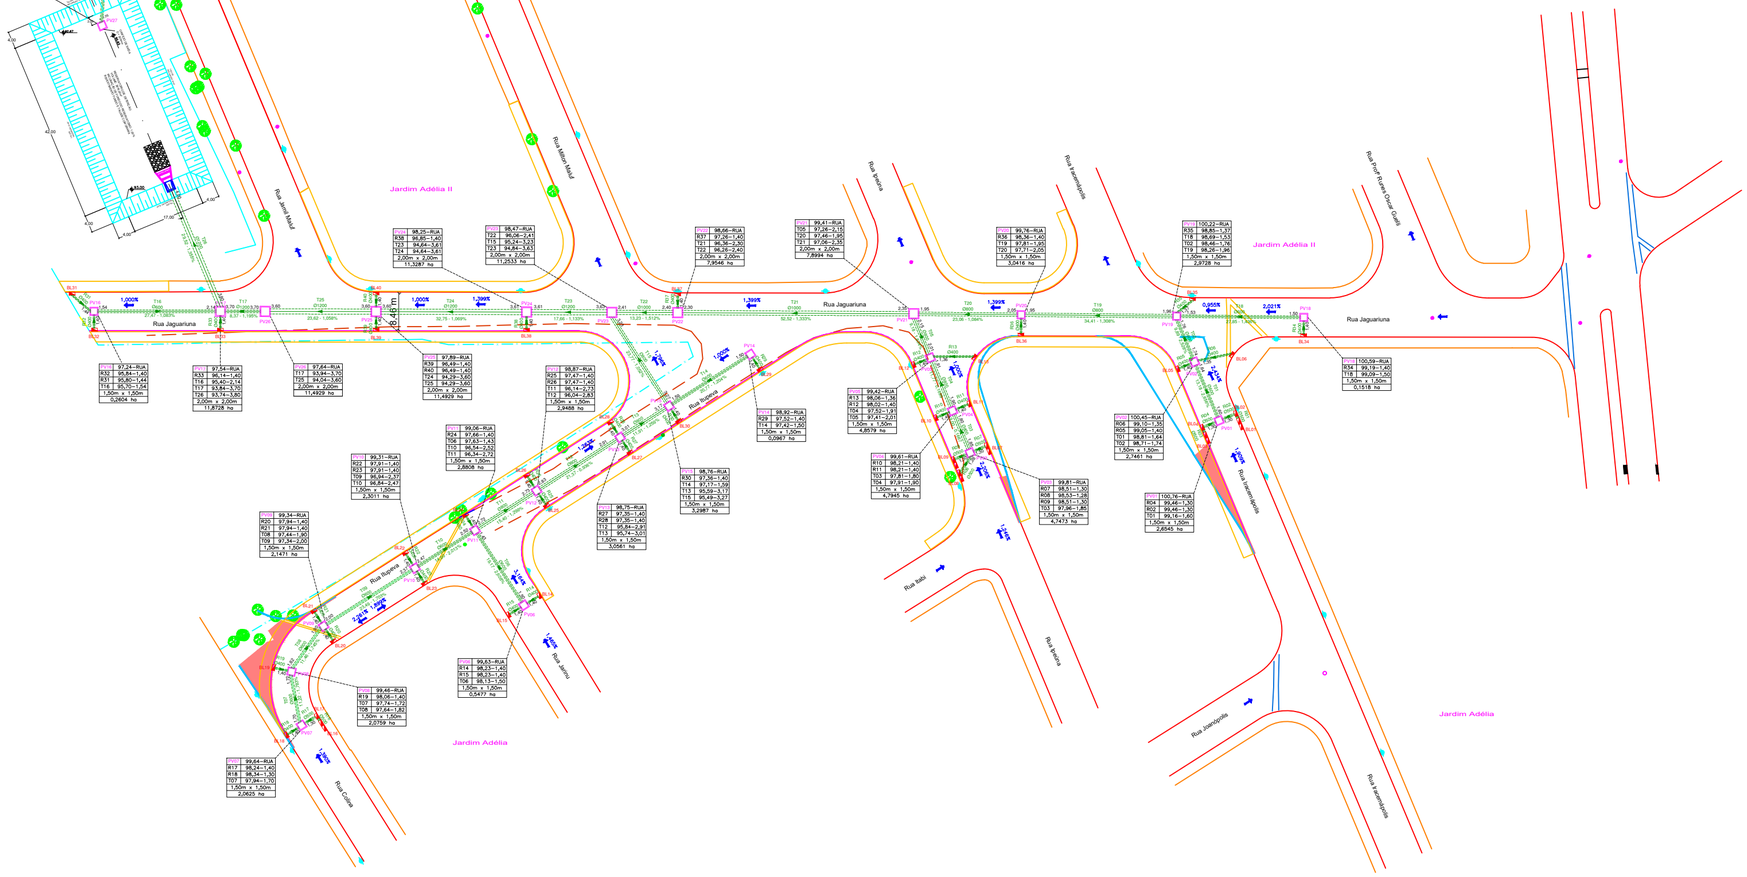

MUNICÍPIO DE SANTA BÁRBARA D'OESTE

SECRETARIA MUNICIPAL DE OBRAS E SERVIÇOS

AV. MONTE CASTELO, 1000, 2º ANDAR – FONE (19) 3455.8000 – CEP 13450-901

PROJETO/OBRA PROJETO DE DRENAGEM: PLANTA DE REDES DE DRENAGEM E CAPTAÇÕES	FOLHA 01/04
LOCAL/BAIRRO RUA JAGUARIUNA, JARDIM ADÉLIA, SANTA BÁRBARA D'OESTE – SP CEP: 13455-080	
ARQUIVO ...\6230_JAG_Projeto_drenagem_R00.dwg	DATA 02/09/2024
SECRETÁRIO MUNICIPAL HAMILTON CAVICHIOLLI SECRETÁRIO MUNICIPAL DE OBRAS E SERVIÇOS	VISTO
AUTOR DO PROJETO PETER AMSTALDEN HERNANDES ENGENHEIRO CIVIL – CREA 506100689–SP	VISTO
RESPONSÁVEL TÉCNICO PETER AMSTALDEN HERNANDES ENGENHEIRO CIVIL – CREA 506100689–SP	VISTO Engº Peter Amstalden Hernandes CREA 506100689SP
A.R.T. = 2620241409304	
DESENHO RAFAEL SANCHES MERCADANTE ENGENHEIRO CIVIL – CREA 507101417–SP	ESCALA 1:500

REVISÕES

Nº	DATA	CONSTATAÇÃO	DESENHO
R00	21/08/2024	EMISSÃO INICIAL	RAFAEL S. MERCADANTE
R01	02/09/2024	REVISÃO 01	RAFAEL S. MERCADANTE

ESPAÇO PARA APROVAÇÃO

MUNICÍPIO DE SANTA BÁRBARA D' OESTE
SECRETARIA MUNICIPAL DE OBRAS E SERVIÇOS
APROVADO
07/01/2025
HAMILTON CAVICHIOLLI
SECRETÁRIO MUNICIPAL DE OBRAS

Assinado por 1 pessoa: HAMILTON CAVICHIOLLI
Para verificar a validade das assinaturas acesse https://santabarbara.1doc.com.br/verificacao/1A26-1C29-5B2D-05DC e informe o código 1A26-1C29-5B2D-05DC