

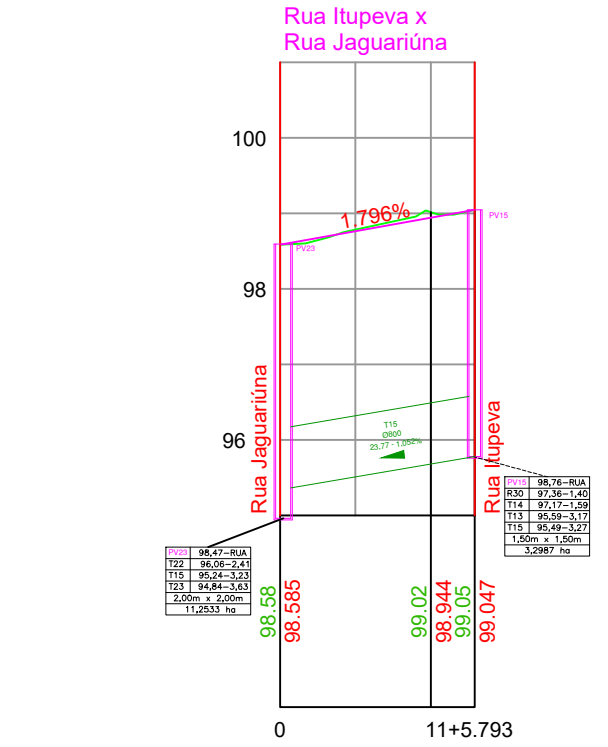


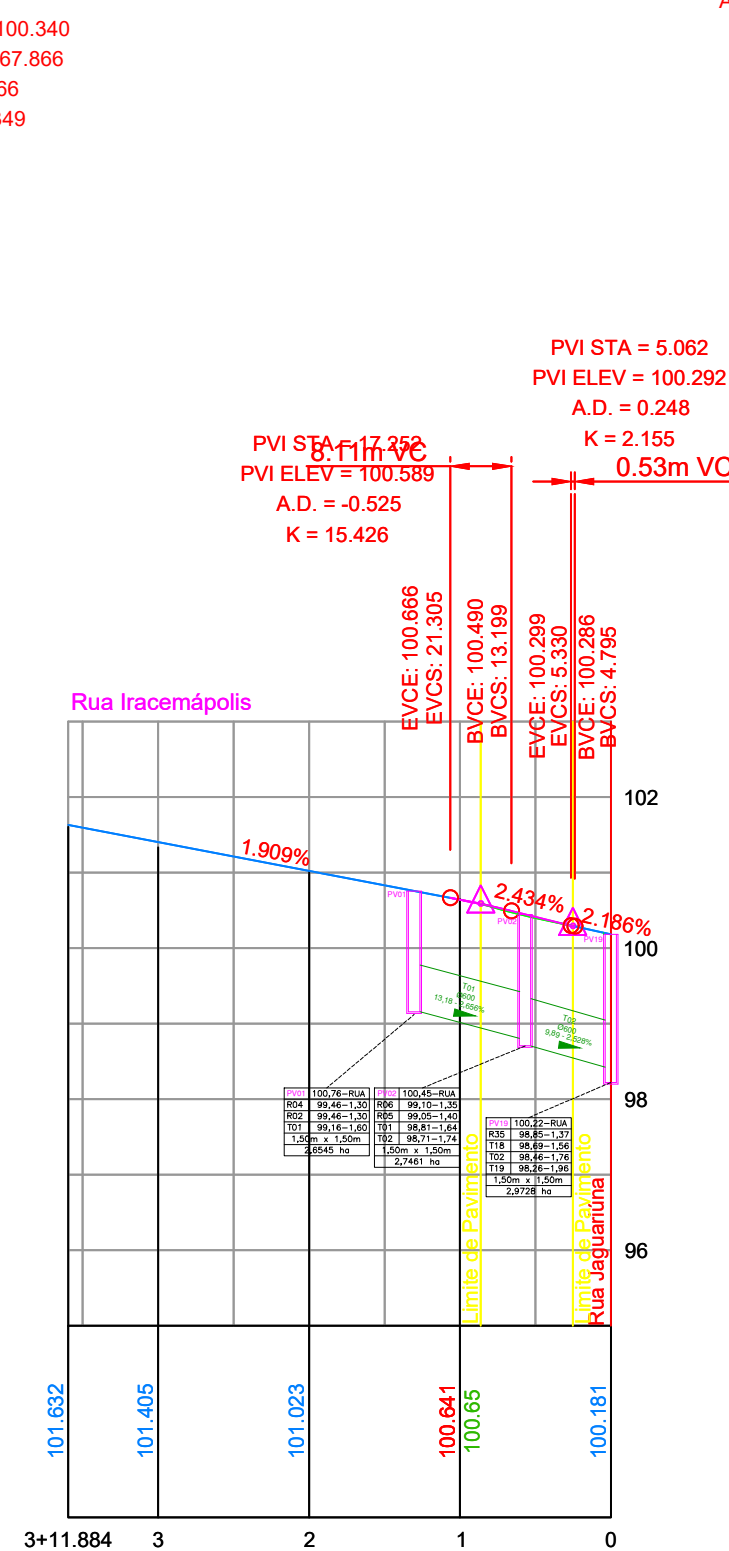

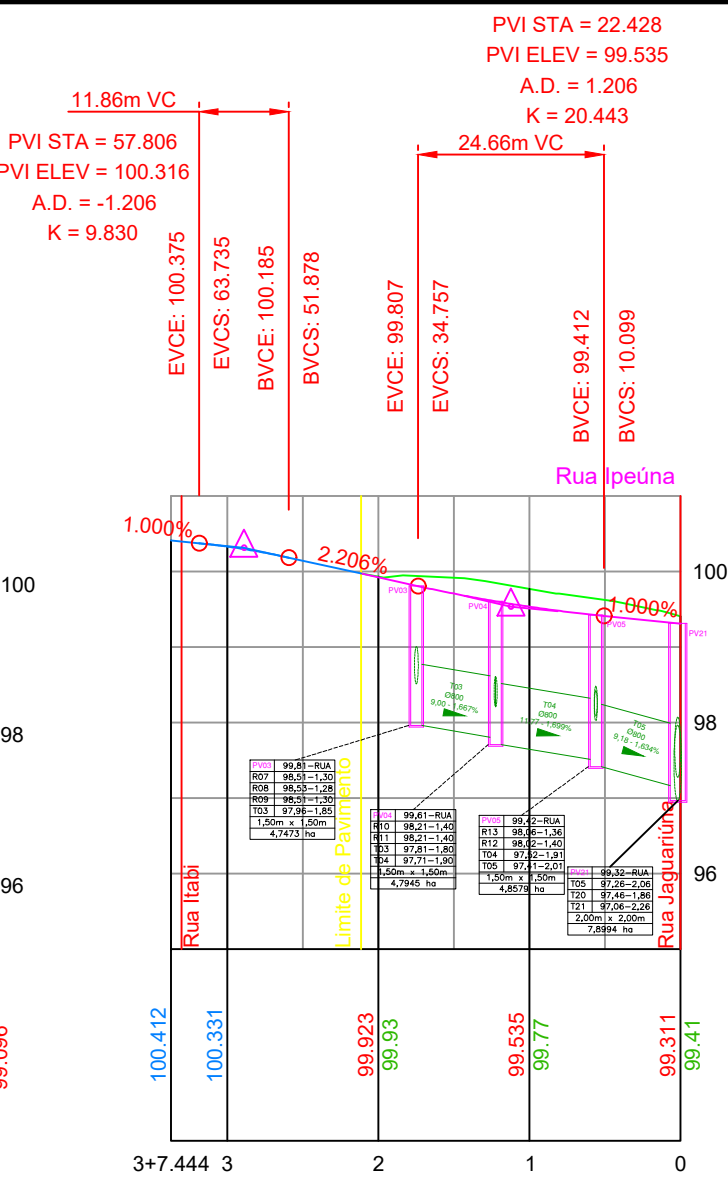

MUNICÍPIO DE
SANTA BÁRBARA D'OESTE
SECRETARIA MUNICIPAL DE OBRAS E SERVIÇOS

AV. MONTE CASTELO, 1000, 2º ANDAR - FONE (19) 3465.8000 - CEP 13460-001

PROJETO/OBRA
PROJETO DE DRENAGEM:
PERFIS LONGITUDINAIS DAS REDES DE DRENAGEM

FOLHA
02/04

LOCAL/BAIRRO
RUA JAGUARUNA, JARDIM ADÉLIA, SANTA BÁRBARA D'OESTE - SP
CEP: 13455-080

DATA
30/09/2024

TÍTULO
„2024/PREFEITURA/RUA JAGUARUNA 2024.dwg

SECRETÁRIO MUNICIPAL
HAMILTON CAVICHOLLI
SECRETÁRIO MUNICIPAL DE OBRAS E SERVIÇOS

VISTO

AUTOR DO PROJETO
JOSÉ CARLOS TEIXEIRA
ENGENHEIRO APROVADOR - CREA 060103580-SP

VISTO

RESPONSÁVEL TÉCNICO
JOSÉ CARLOS TEIXEIRA
ENGENHEIRO APROVADOR - CREA 060103580-SP

VISTO
Engº Peter Antônio
Hortêncio
CREA 04.043.048-1

A.R.T. = 2620241385494

DESENHO
JOSÉ CARLOS TEIXEIRA
ENGENHEIRO - CREA 060103580-SP

ISCALA
HORIZONTAL 50/00
VERTICAL 1:1500

AUTORES
Nº DATA EMISSÃO RECALC
001 30/09/2024 REVISÃO 01

JOSÉ CARLOS TEIXEIRA
JOSÉ CARLOS TEIXEIRA

ESPACIO PARA APROVAÇÃO

MUNICÍPIO DE SANTA BÁRBARA D'OESTE
SECRETARIA MUNICIPAL DE OBRAS E SERVIÇOS

APROVADO
07/01/2025

HAMILTON CAVICHOLLI
SECRETÁRIO MUNICIPAL DE OBRAS

Assinado por 1 usuário
Para verificar a validade das assinaturas, acesse https://santabarbara-100oc.com.br/verificacao/1726-1029-592