


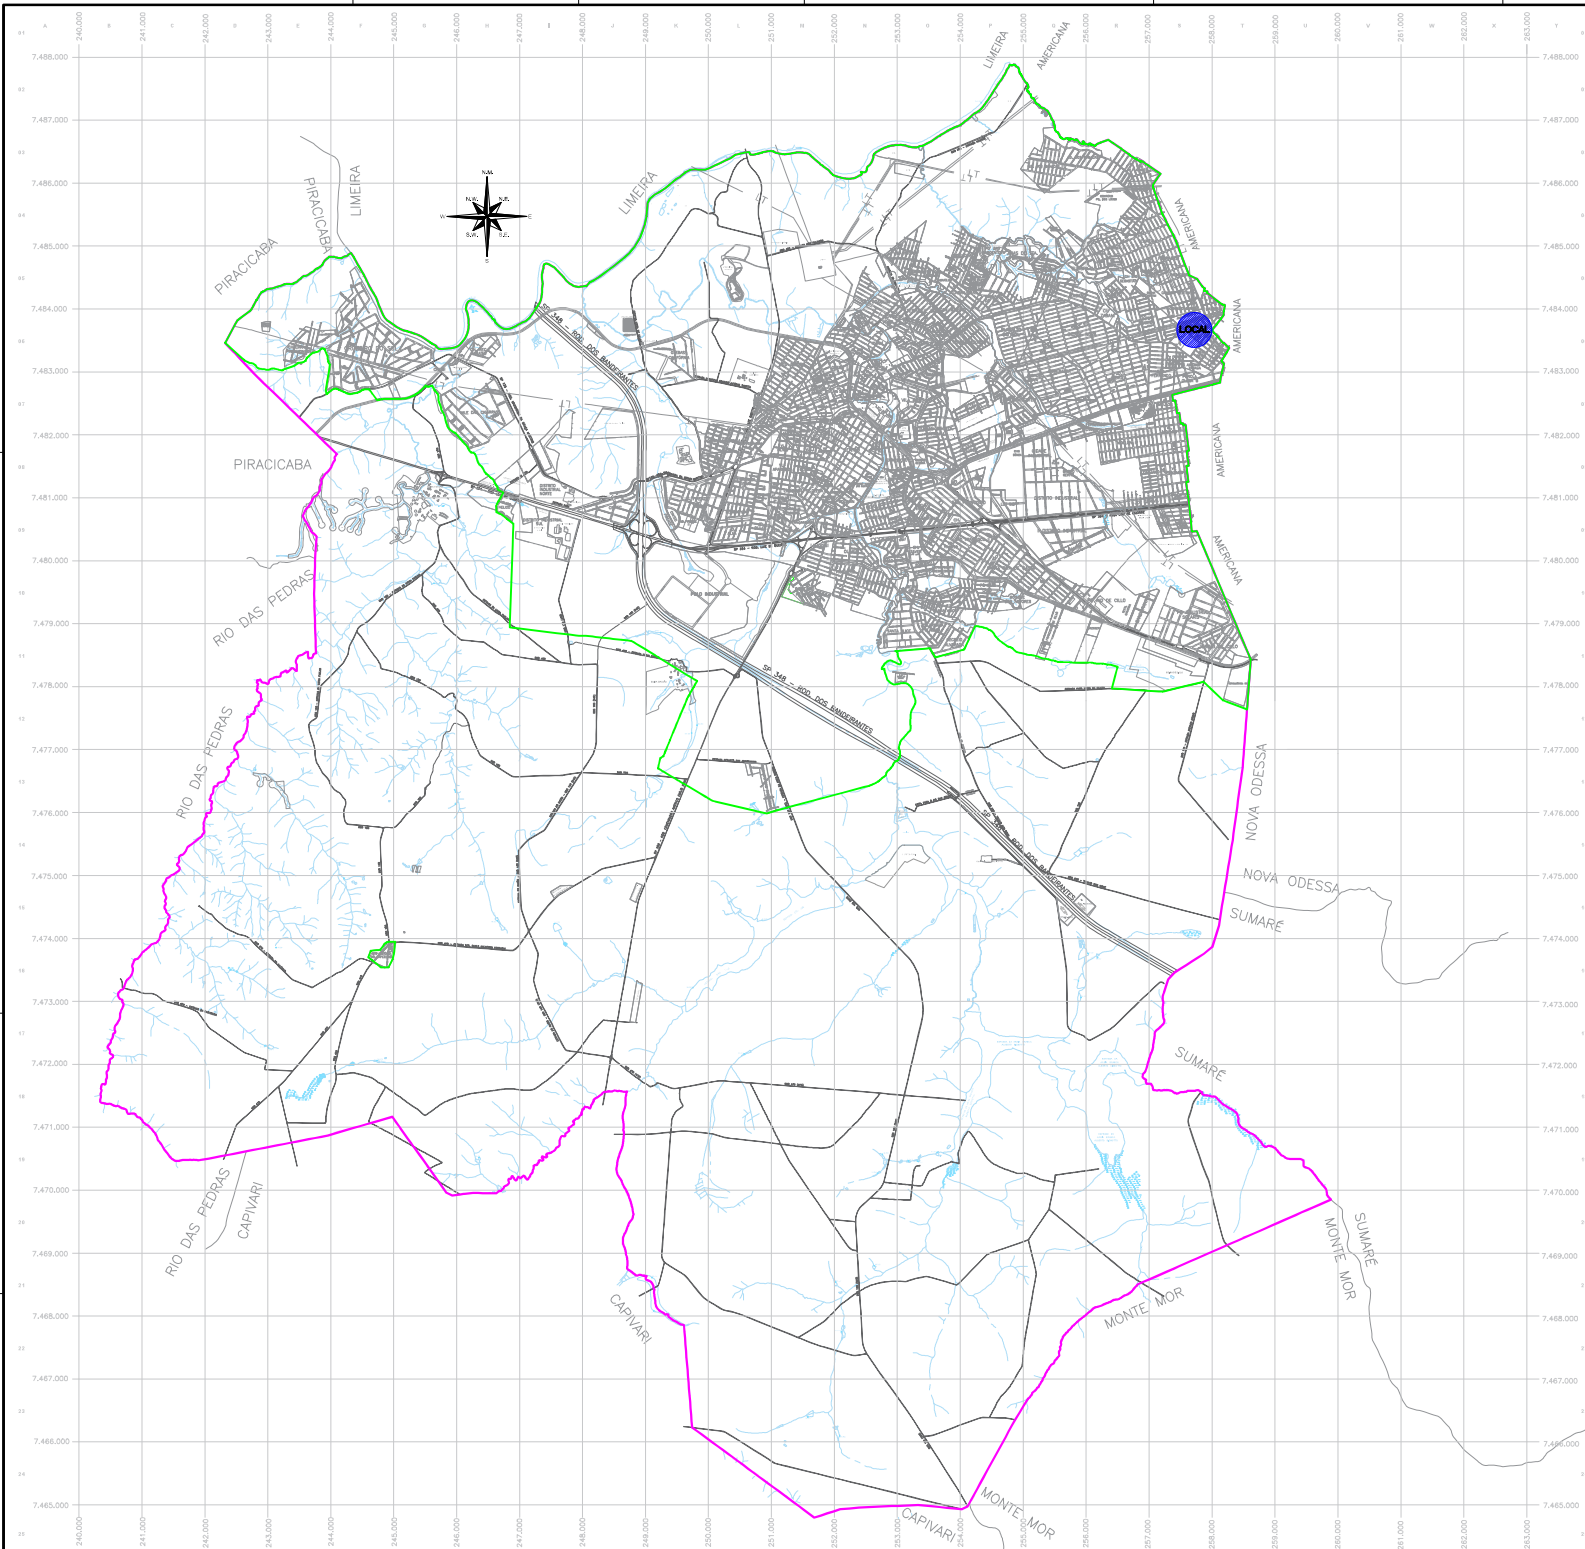

LEGENDA

-  LIMITE DO MUNICÍPIO
 PERÍMETRO URBANO
 LOCAL DA OBRA



MUNICÍPIO DE
SANTA BÁRBARA D'OESTE
SECRETARIA MUNICIPAL DE OBRAS E SERVIÇOS

AV. MONTE CASTELO, 1000, 5º ANDAR - POCE (19) 3456.8000 - CEP 13460-901

PROJETO/OBRA
PROJETO DE LOCALIZAÇÃO DA OBRA:
PERÍMETRO URBANO DE SANTA BÁRBARA D'OESTE - SP

01/03

LOCAL/BAIRRO
RUA JAGUARIUNA, JARDIM ADÉLIA, SANTA BÁRBARA D'OESTE - SP
CEP: 13455-080

ARQUIVO
... \6210_JAC_Projeto_localizacao_RDO.dwg

DATA
21/06/2024

ENCUENTRO MUNICIPAL

RICARDO MUNICIPAL
HAMILTON CAVICCHIOLI
SECRETARIO MUNICIPAL DE OBRAS E SERVIÇOS

AUTON DO PROJETO

PETER AMSTALDEN HERNANDEZ

ENCLOSURE ONE - OMA 004100000-00

RESPONSÁVEL TÉCNICO

PETER AMSTALDEN HERNANDEZ
INGENIERO CIVIL - OREA NOROCCION-SP

A.B.T. = XXXXXXXXXXXXXXX

RAFAEL SANCHEZ MERCADON

ENGENHEIRO CIVIL - CREA 66710/11-417-SP

REVISED		
N°	DATE	

800	21/08/2024	EMISSÃO INICIAL
-----	------------	-----------------

ESPAÇO PARA APROVAÇÃO

100

100

100

100

100

100

100

MUNICÍPIO DE SANTA BÁRBARA D'OESTE
SECRETARIA MUNICIPAL DE OBRAS E SERVIÇOS

APROVADO

07/10/2025

HAMILTON CAVALCANTI
SECRETÁRIO MUNICIPAL DE OBRAS