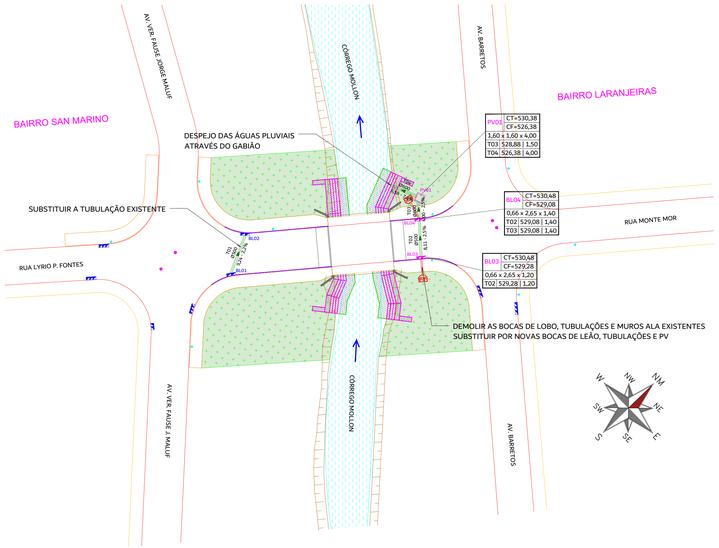

PLANTA DE LOCALIZAÇÃO DA DRENAGEM
ESCALA 1:500

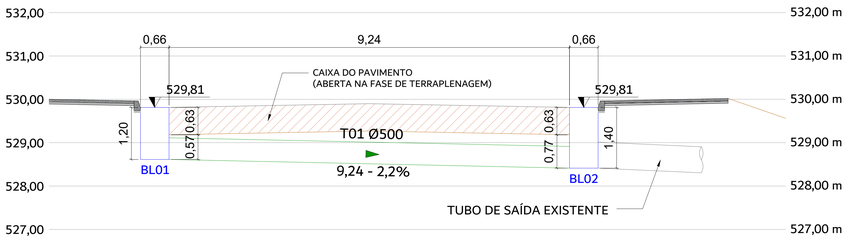

PERFIL LONGITUDINAL DA REDE - BL01-BL02
ESCALA 1:50

QUANTITATIVO

DESCRIÇÃO	QUANTIDADE	UNID.
EXTENSÃO TOTAL DE TUBO DE CONCRETO PA-2 Ø500mm A EXECUTAR	17,35	m
EXTENSÃO TOTAL DE TUBO DE CONCRETO PA-2 Ø600mm A EXECUTAR	10,56	m
EXTENSÃO TOTAL DE TUBO DE CONCRETO A DEMOLIR	7,96	m
BOCA DE LOBO A RECONSTRUIR	02	un
POÇO DE VISITA A EXECUTAR	01	un
MURO ALA A DEMOLIR	02	un

LEGENDA

- GUIAS E SARJETAS EXISTENTES
- GUIAS E SARJETAS A RECONSTRUIR
- CALÇADA EXISTENTE
- CALÇADA A CONSTRUIR
- POSTE DE ILUMINAÇÃO EXISTENTE
- TAMPÃO DE PV EXISTENTE
- CÓRREGO
- LIMPEZA E PLANTIO DE GRAMA
- GABIÃO CAIXA H=4m
- GABIÃO COLCHÃO E=30cm
- TALUDE
- BOCA DE LOBO EXISTENTE
- BOCA DE LOBO A RECONSTRUIR
- TUBULAÇÃO NOVA
- TUBULAÇÃO A DEMOLIR
- POÇO DE VISITA NOVO
- MURO ALA A DEMOLIR

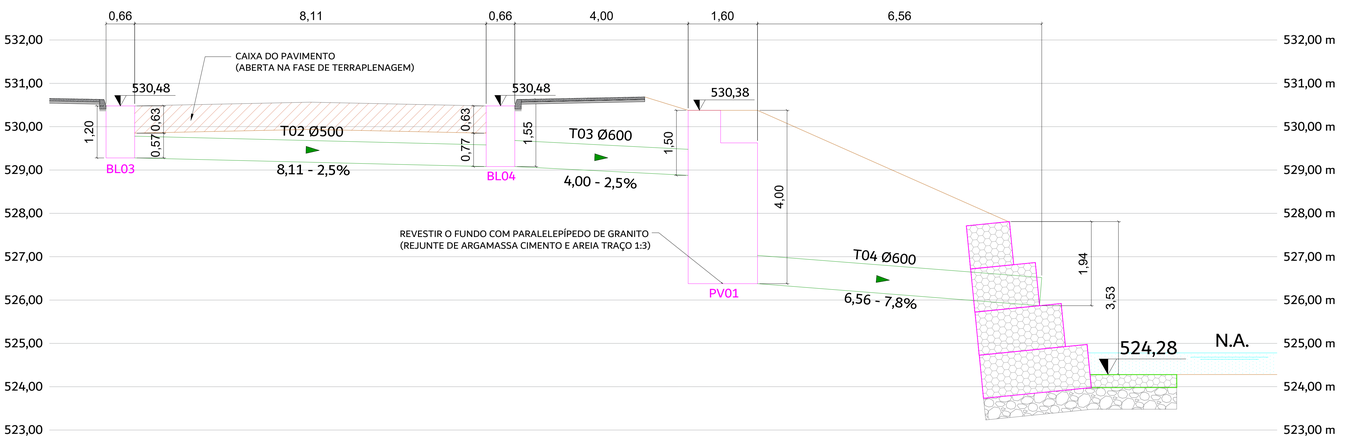

PERFIL LONGITUDINAL DA REDE - BL03-BL04-PV1-DESPEJO
ESCALA 1:50

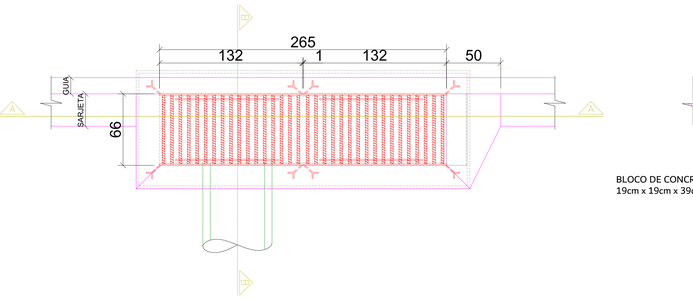

LEGENDA REDE DE DRENAGEM

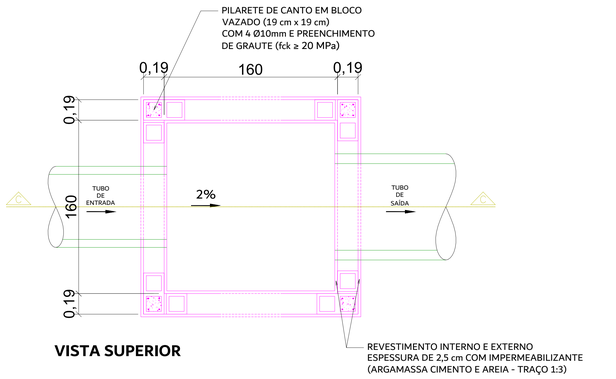

VISTA SUPERIOR

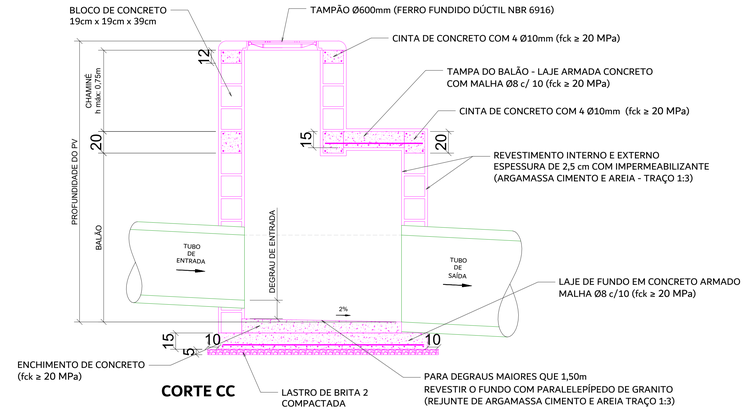

CORTE CC

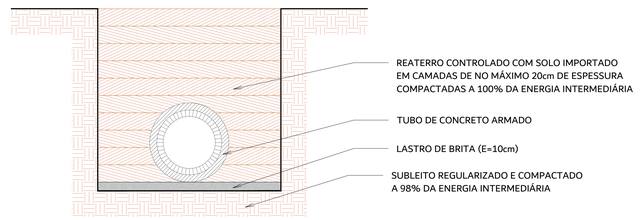

REATERRO DE VALA
SEM ESCALA

POÇO DE VISITA
ESCALA 1:20

VISTA SUPERIOR

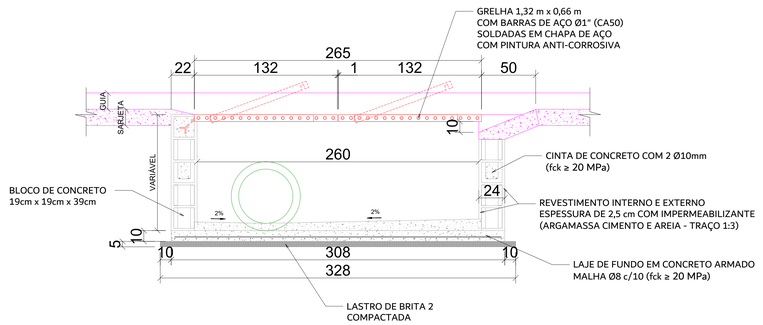

CORTE AA

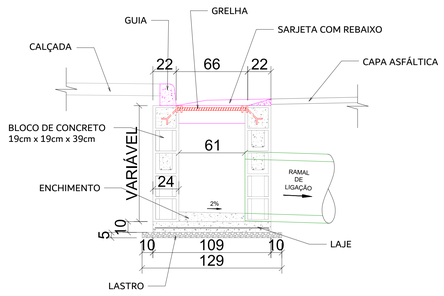

CORTE BB

MUNICÍPIO DE SANTA BÁRBARA D'OESTE
SECRETARIA MUNICIPAL DE OBRAS E SERVIÇOS
AV. MONTE CASTELO, 1000, 2º ANDAR – FONE (19) 3455.8000 – CEP 13450-901

PROJETO/OBRA: PROJETO DE RECUPERAÇÃO DA PONTE ROLDÃO JORGE FERREIRA – DRENAGEM	FOLHA: 03/06
LOCAL/BAIRRO: RUA LYRIO PORTELLA FONTES, JARDIM SAN MARINO, SANTA BÁRBARA D'OESTE – SP – CEP: 13453-474	
ARQUIVO: ...\Projeto_recuperacao_ponte_son_marino_R05.dwg	DATA: 02/09/2025
SECRETÁRIO MUNICIPAL: HAMILTON CAVICHIOLLI, SECRETÁRIO MUNICIPAL DE OBRAS E SERVIÇOS	VISTO
AUTOR DO PROJETO: PETER AMSTALDEN HERNANDES, ENGENHEIRO CIVIL – CREA 5061050889-SP	VISTO
RESPONSÁVEL TÉCNICO: PETER AMSTALDEN HERNANDES, ENGENHEIRO CIVIL – CREA 5061050889-SP	VISTO
A.R.T. = 2620260136753	
DESENHO: PETER AMSTALDEN HERNANDES, ENGENHEIRO CIVIL – CREA 5061050889-SP	ESCALA: INDICADA

REVISÕES

Nº	DATA	OBSERVAÇÃO	DESENHO
R00	16/12/2024	EMISSÃO INICIAL	PETER
R01	11/07/2025	REVISÃO 01	PETER
R02	13/08/2025	REVISÃO 02	PETER
R03	02/09/2025	REVISÃO 03	PETER
R04	18/11/2025	REVISÃO 04	PETER
R05	24/02/2026	REVISÃO 05	PETER

ESPAÇO PARA APROVAÇÃO

PETER AMSTALDEN HERNANDES:12331442860

Assinado de forma digital por PETER AMSTALDEN HERNANDES:12331442860
Dados: 2026.03.25 15:42:31 -03'00'