


PLANTA ESQUEMÁTICA DA PAVIMENTAÇÃO
ESCALA 1:500

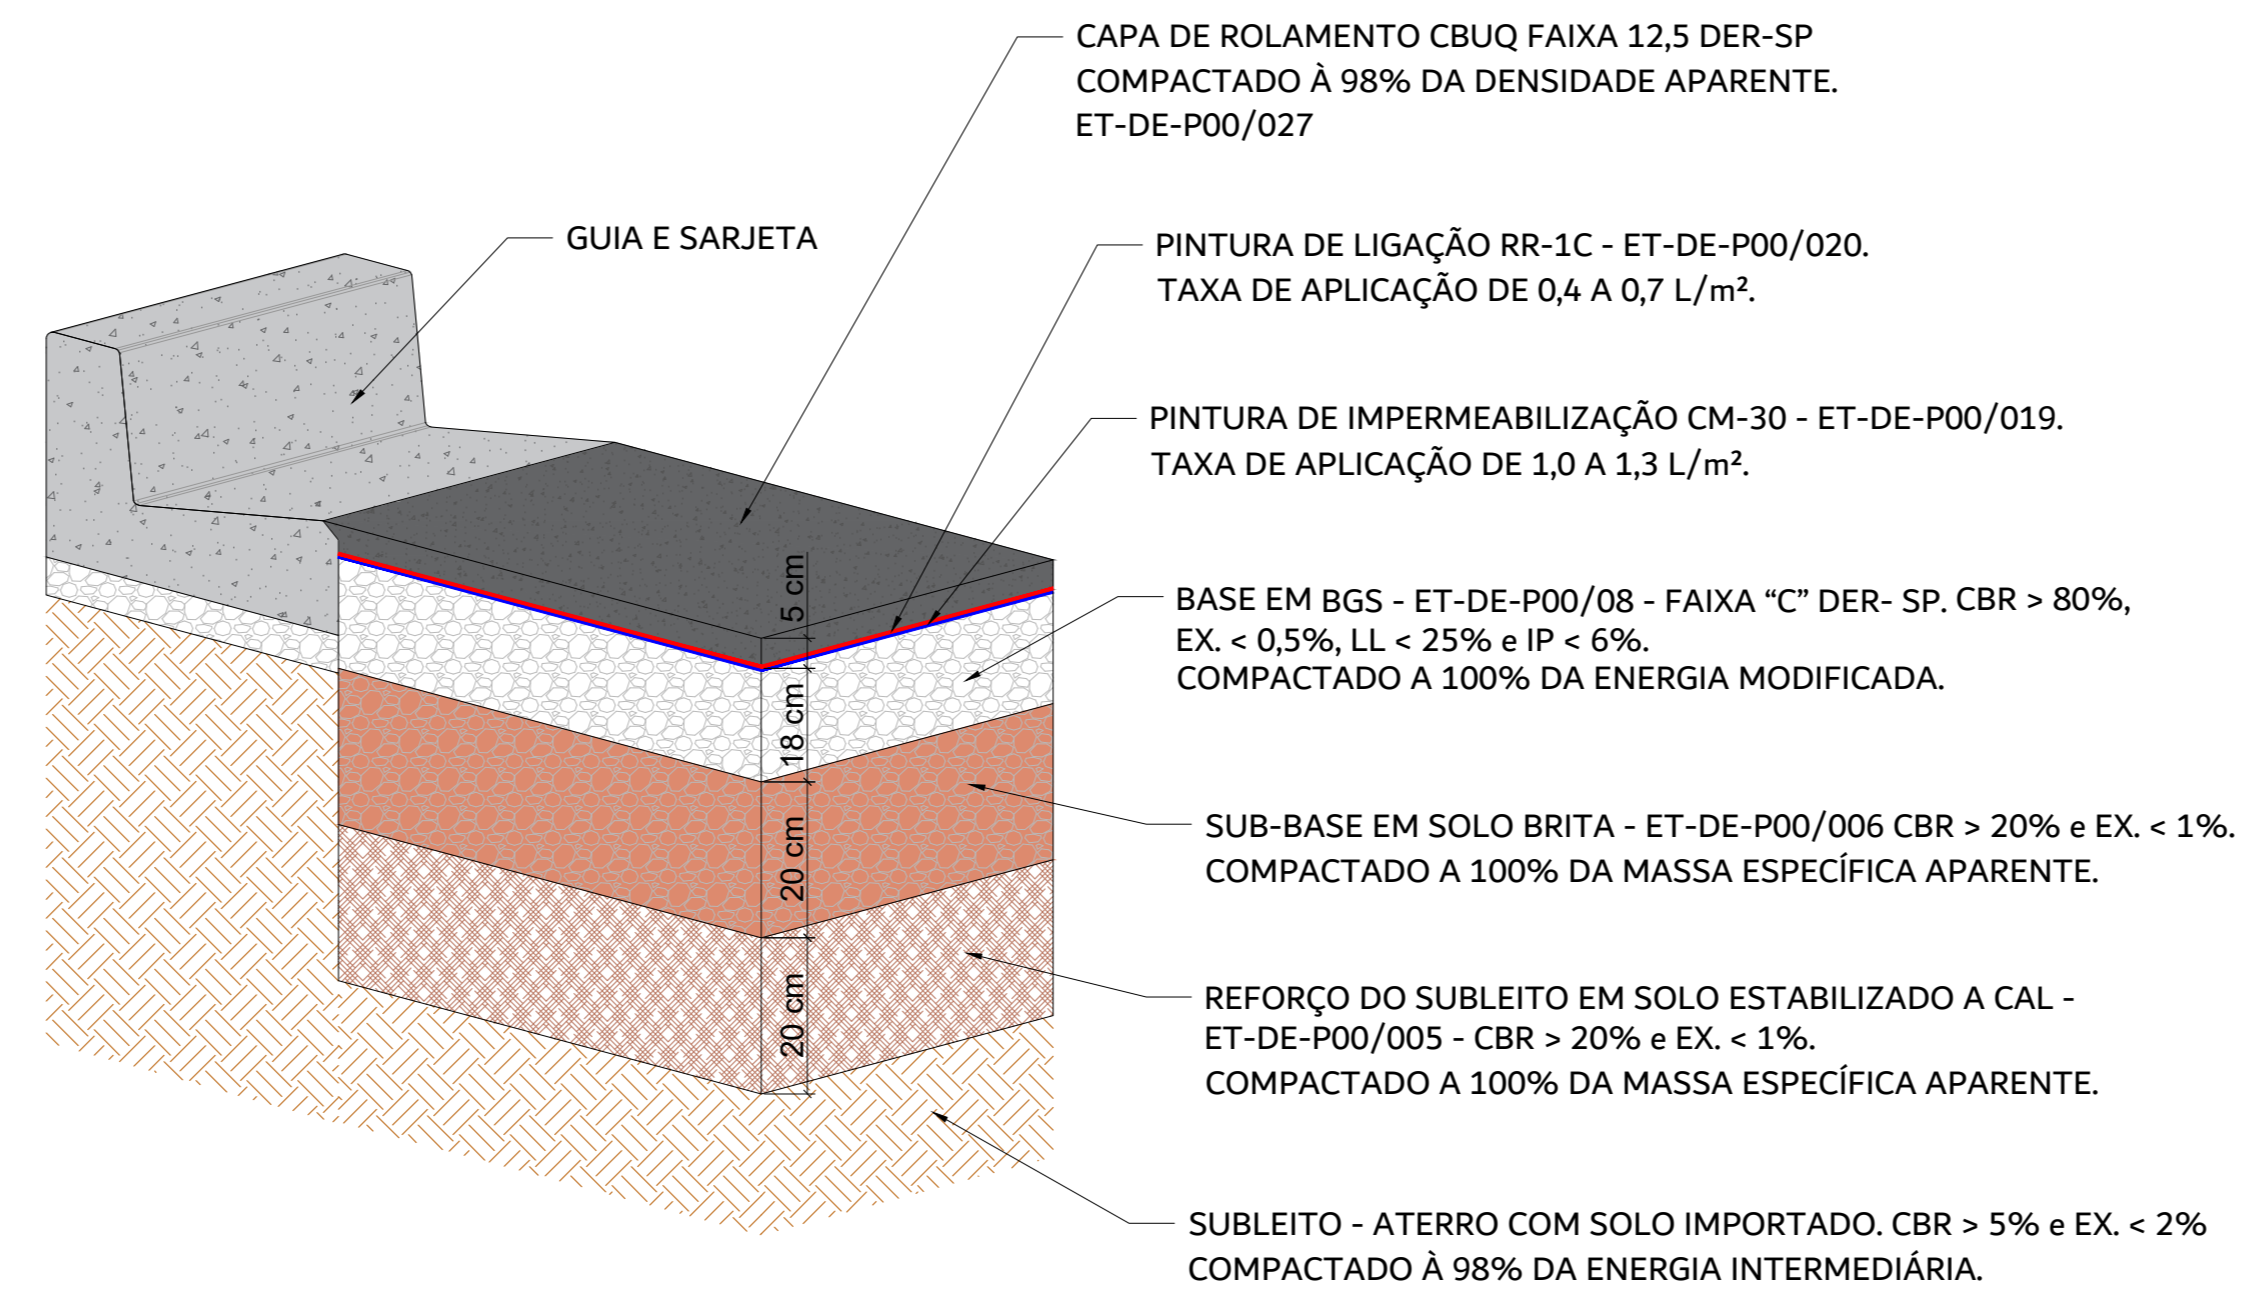


ESPECIFICAÇÃO TÉCNICA DAS CAMADAS DA CAIXA DO PAVIMENTO
SEM ESCALA

QUANTITATIVO


DESCRIÇÃO	QUANTIDADE	UNID.
PAVIMENTO NOVO - CBUQ FAIXA 12,5 DER - ESP.=5cm	448,64	m²
CALÇADA NOVA - CONCRETO fck=25 MPa - ESP.=6cm	518,98	m²
GUIAS E SARJETAS A RECONSTRUIR	82,73	m
RAMPAS DE ACESSIBILIDADE A EXECUTAR	06	un

LEGENDA



- GUIAS E SARJETAS EXISTENTES
- GUIAS E SARJETAS A RECONSTRUIR
- CALÇADA EXISTENTE
- CALÇADA A CONSTRUIR
- POSTE DE ILUMINAÇÃO EXISTENTE
- TAMPÃO DE PV EXISTENTE
- CÔRREGO
- LIMPEZA E PLANTIO DE GRAMA
- GABIÃO CAIXA H=4m
- GABIÃO COLCHÃO E=30cm
- TALUDE
- BOCA DE LOBO EXISTENTE
- BOCA DE LOBO A RECONSTRUIR
- RAMPA DE ACESSIBILIDADE
- PAVIMENTO NOVO

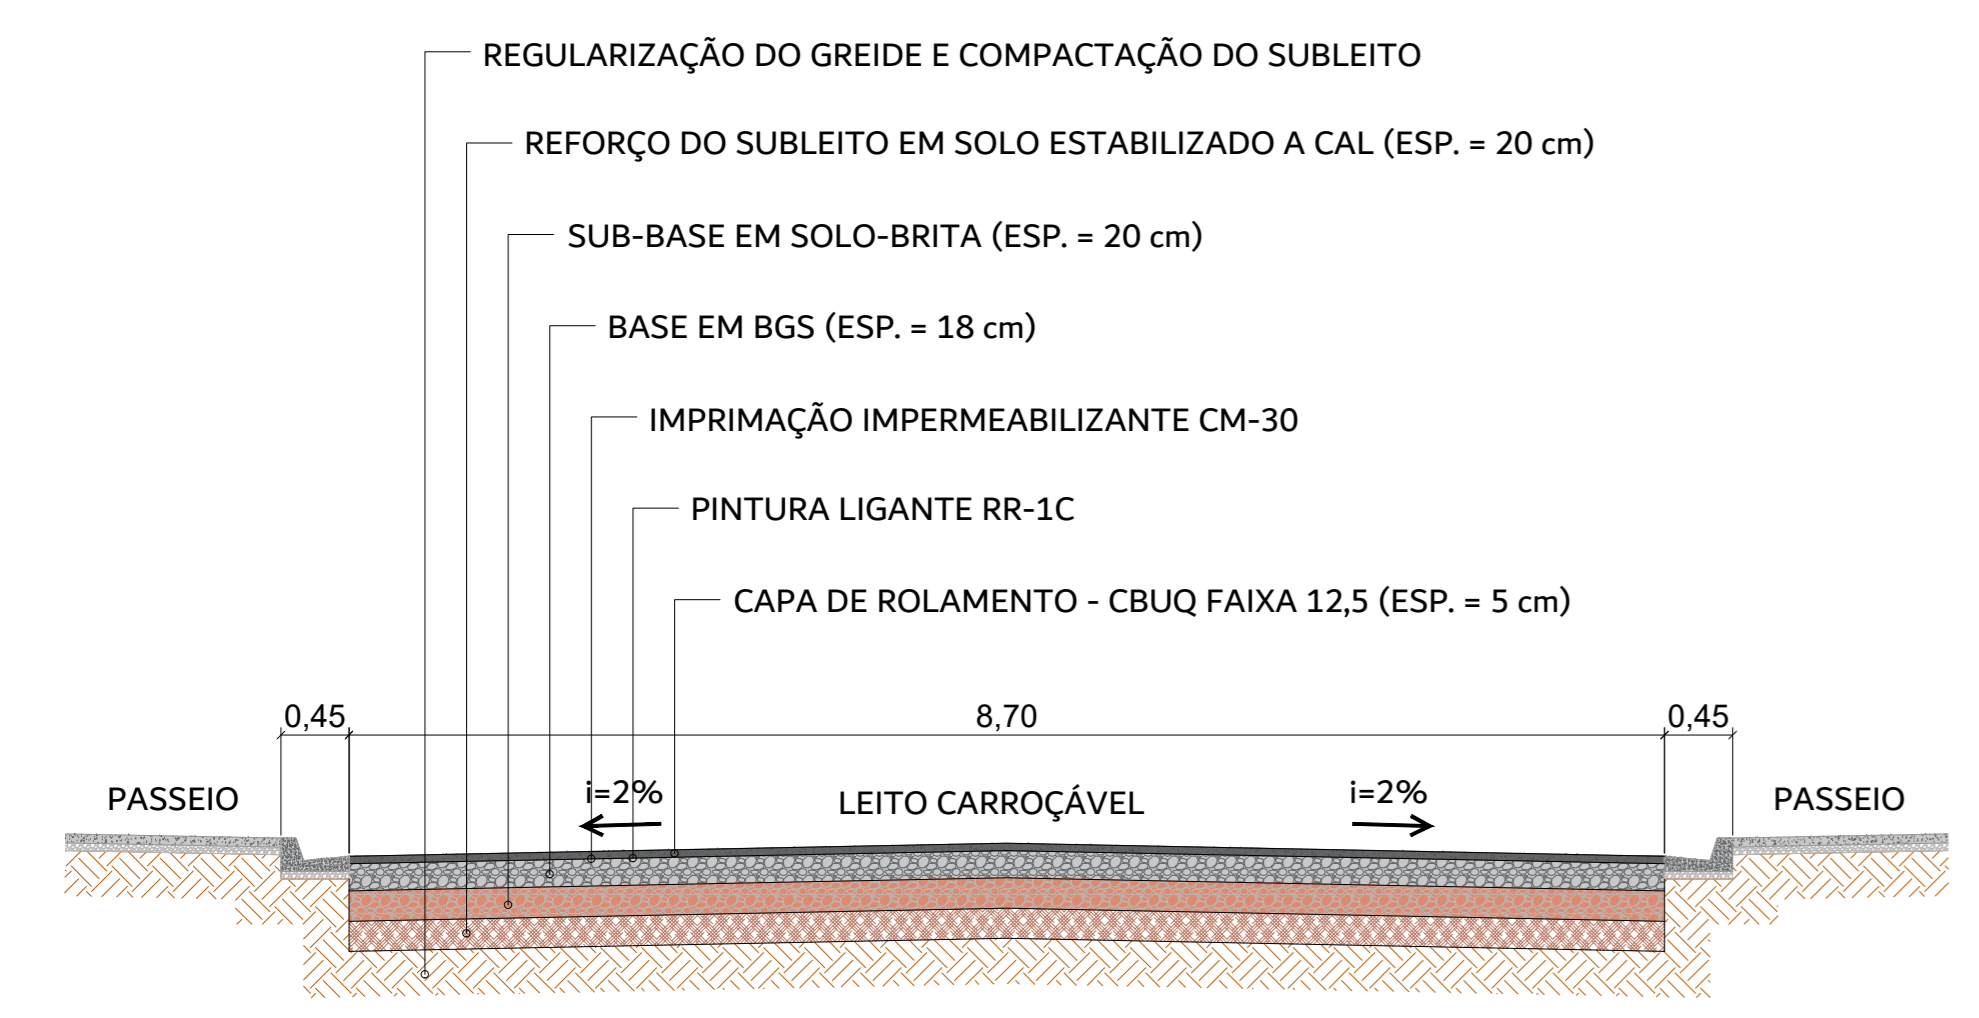


PERFIL TÍPICO PAVIMENTO NOVO
SEM ESCALA

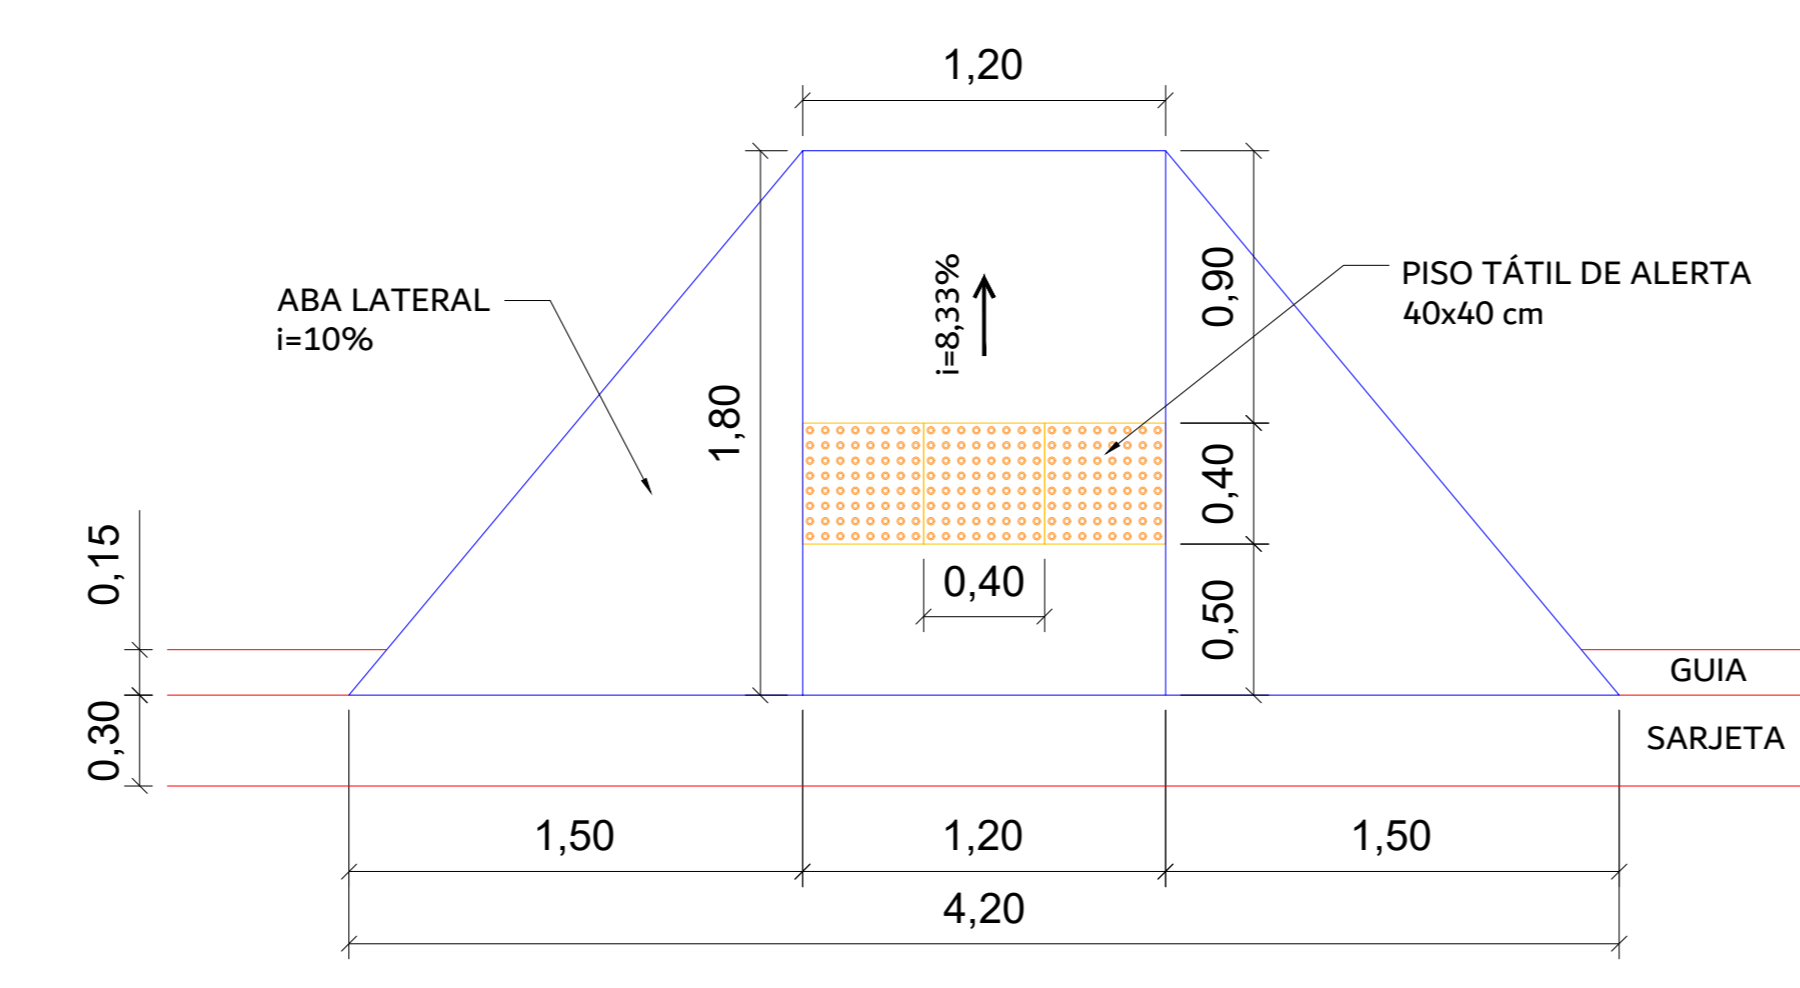


RAMPA DE ACESSIBILIDADE
ESCALA 1:25

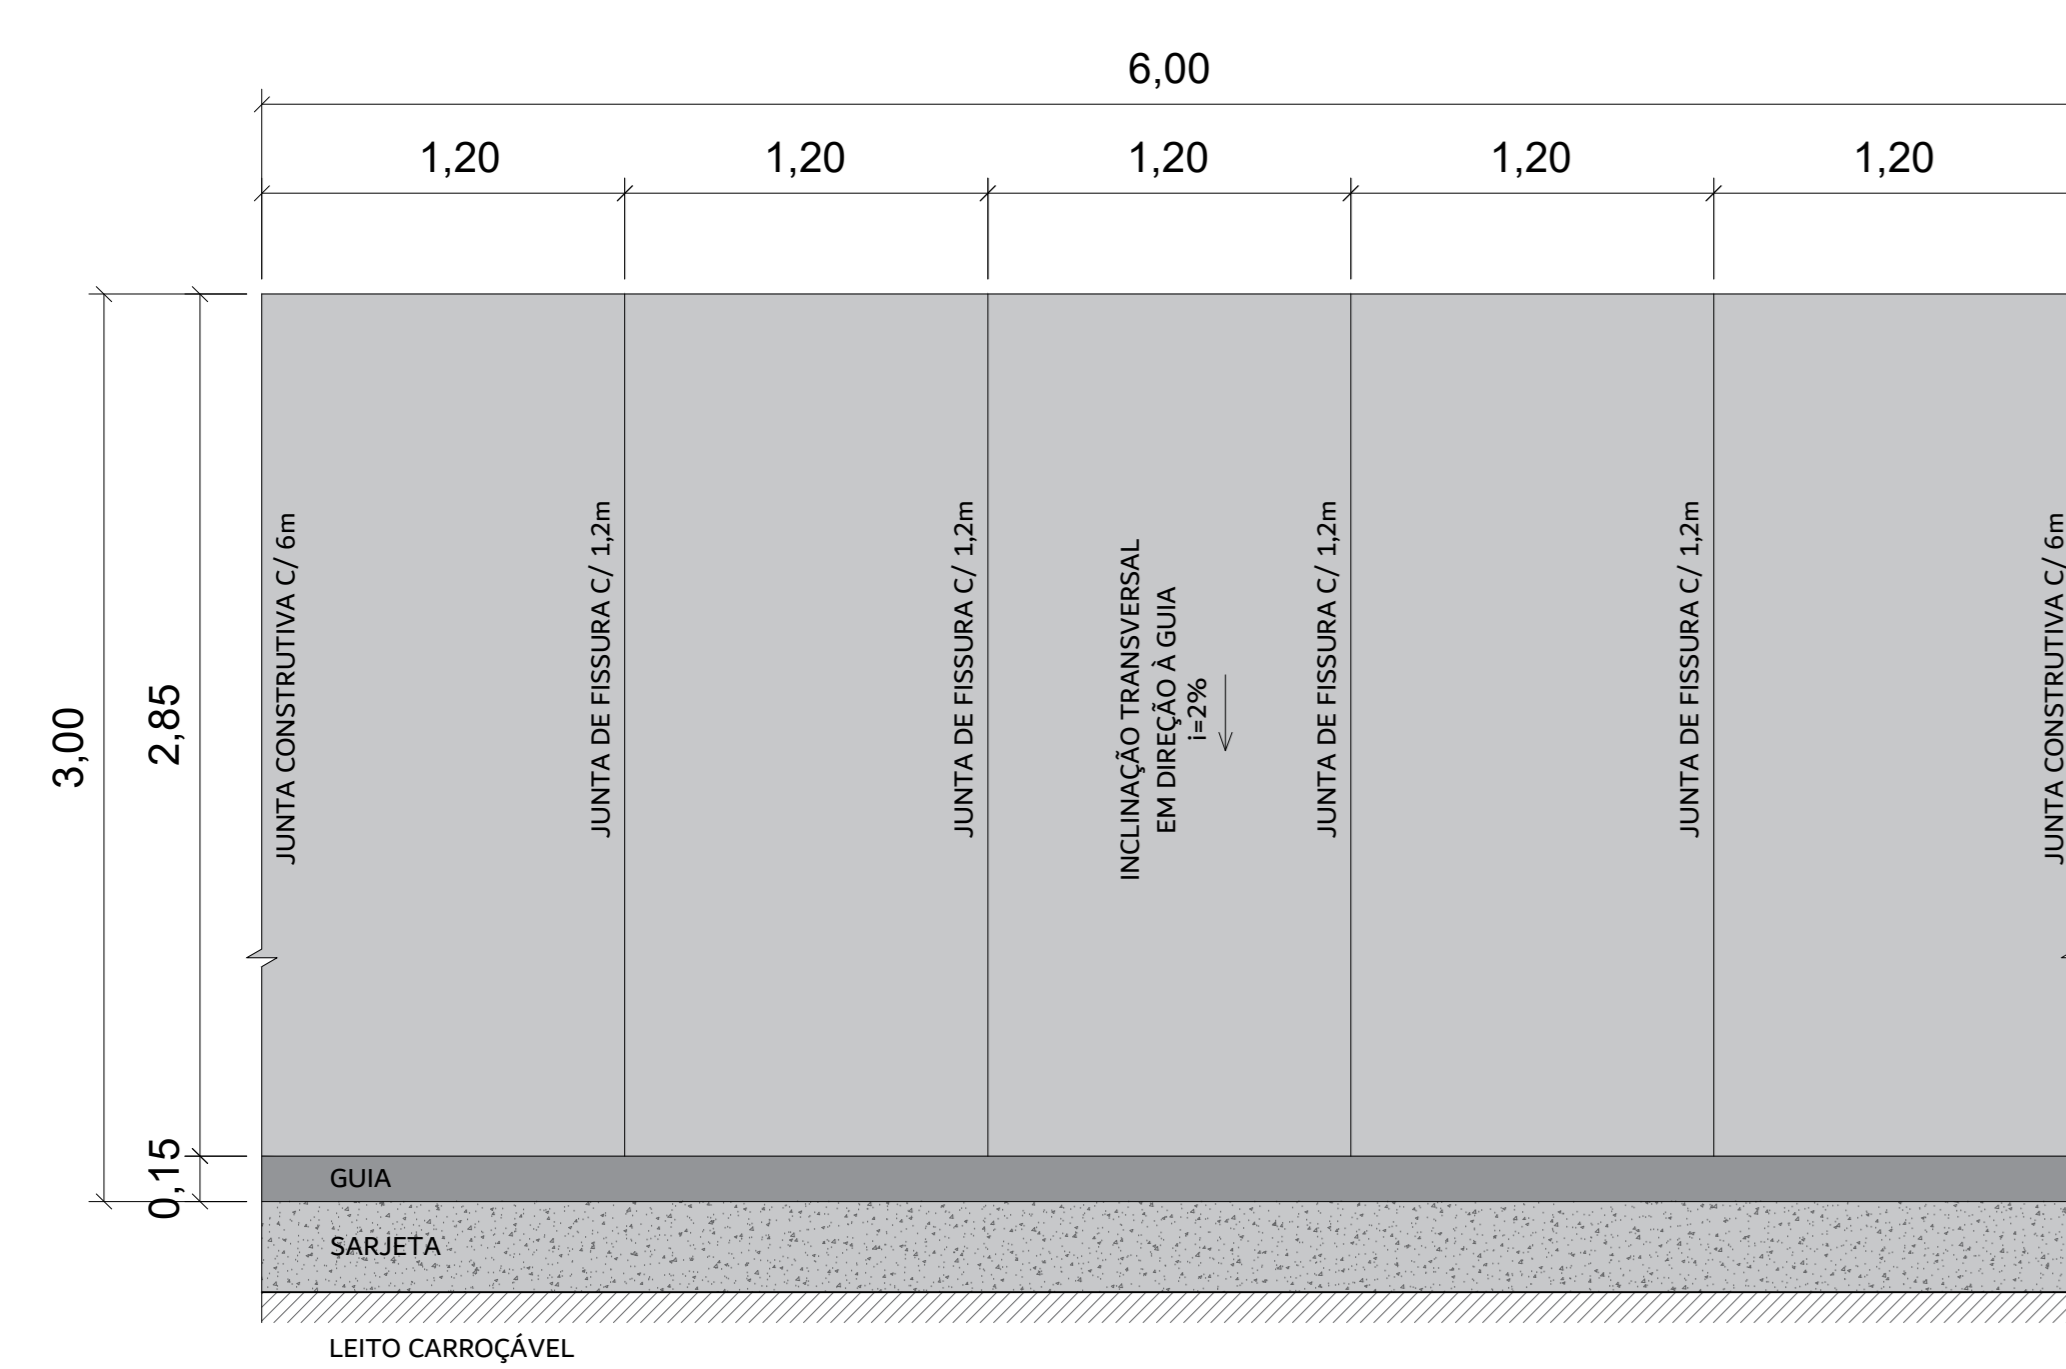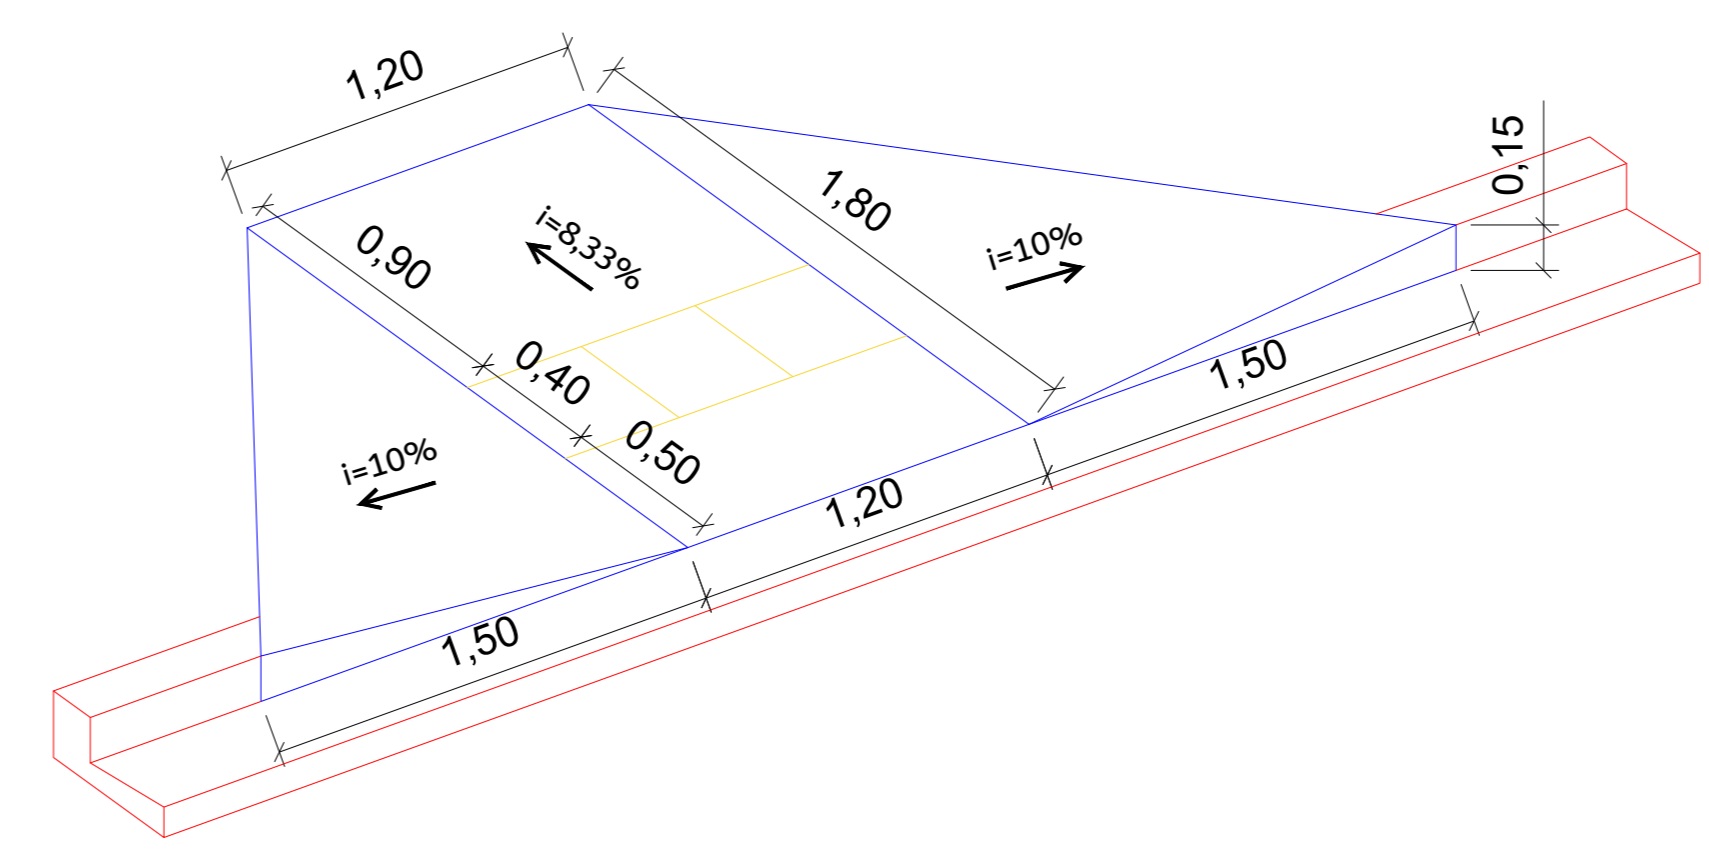


ESPAÇAMENTO DAS JUNTAS DE FISSURA E DE CONSTRUÇÃO DA CALÇADA
ESCALA 1:25

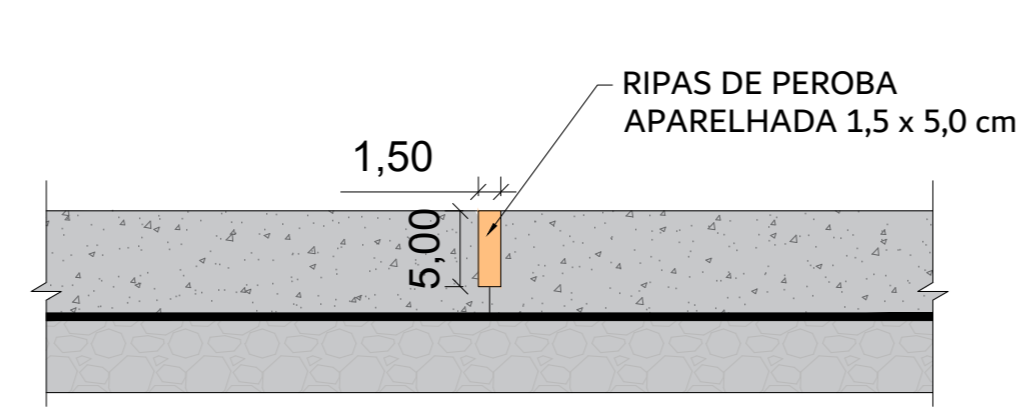


JUNTA DE CONSTRUÇÃO DA CALÇADA
ESCALA 1:5

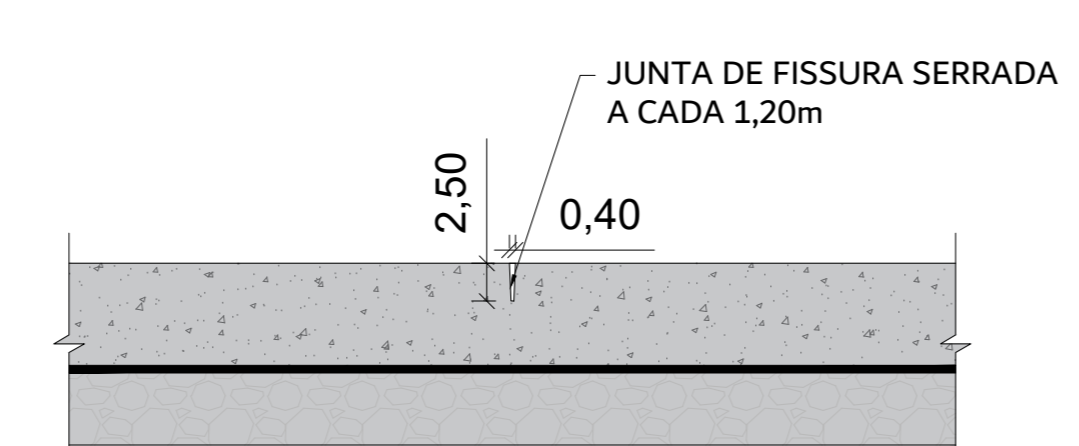

JUNTA DE FISSURA DA CALÇADA
ESCALA 1:5

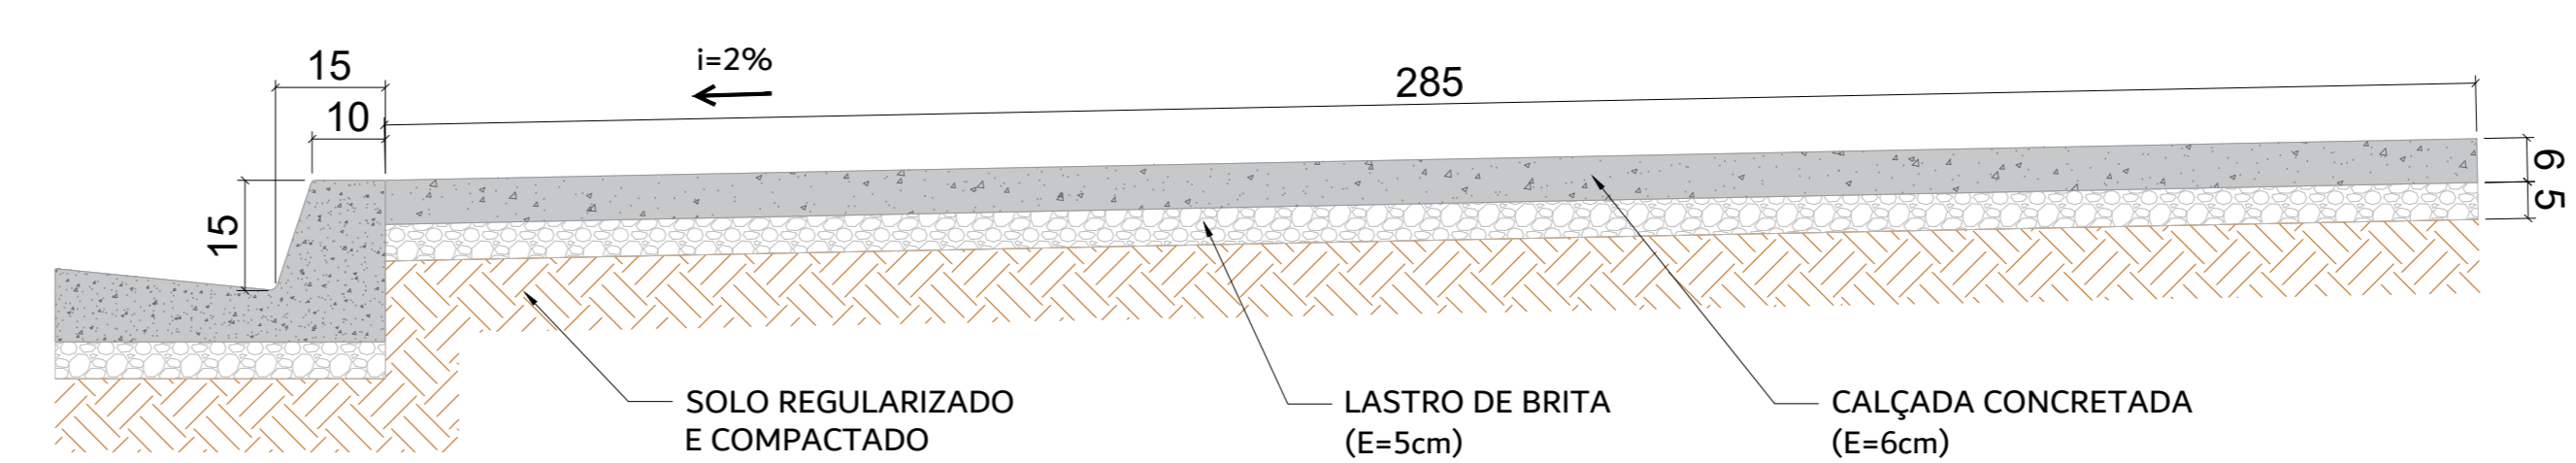

CALÇADA
ESCALA 1:10

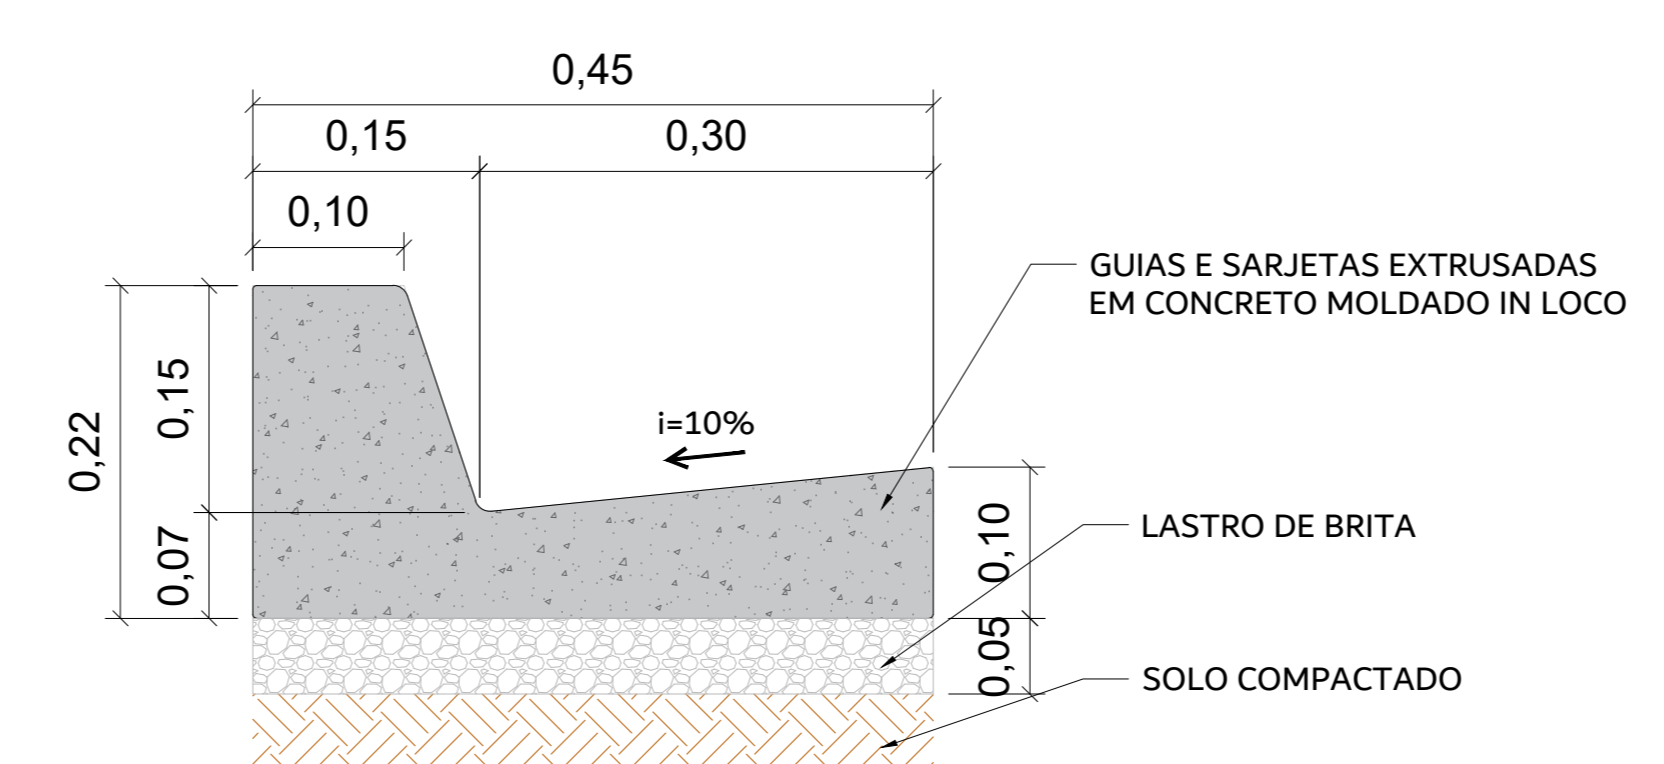

GUIA E SARJETA CONJUGADA
ESCALA 1:5



AV. MONTE CASTELO, 1000, 2º ANDAR - FONE (19) 3455.8000 - CEP 13450-901
 PROJETO/OBRA: PROJETO DE RECUPERAÇÃO DA PONTE ROLDÃO JORGE FERREIRA - PAVIMENTAÇÃO
 FOLHA: 05/06

LOCAL/BAIRRO: RUA LYRIO PORTELLA FONTES, JARDIM SAN MARINO, SANTA BÁRBARA D'OESTE - SP - CEP: 13453-474

ARQUIVO: ...Projeto_recuperaçao_ponte_san_marino_R05.dwg
 DATA: 02/09/2025

SECRETARIO MUNICIPAL		VISTO
HAMILTON CAVICHIOLI SECRETARIO MUNICIPAL DE OBRAS E SERVIÇOS		
AUTOR DO PROJETO		VISTO
PETER AMSTALDEN HERNANDES ENGENHEIRO CIVIL - OREA 506105089-SP		
RESPONSÁVEL TÉCNICO		VISTO
PETER AMSTALDEN HERNANDES ENGENHEIRO CIVIL - OREA 506105089-SP		

A.R.T. = 2620260136753
 DESENHO: PETER AMSTALDEN HERNANDES
 ENGENHEIRO CIVIL - OREA 506105089-SP
 ESCALA: INDICADA

REVISÕES				
Nº	DATA	OBSEVAÇÃO	DESENHISTA	PROJETA
001	16/12/2024	DESSAIO INICIAL	PETER	PETER
002	11/07/2025	REVISÃO 01	PETER	PETER
003	13/08/2025	REVISÃO 02	PETER	PETER
004	02/09/2025	REVISÃO 03	PETER	PETER
005	19/11/2025	REVISÃO 04	PETER	PETER
006	24/02/2026	REVISÃO 05	PETER	PETER

ESPAÇO PARA APROVAÇÃO