

PLANTA ESQUEMÁTICA DA SINALIZAÇÃO HORIZONTAL DE TRÂNSITO
ESCALA 1:500


QUANTITATIVO

DESCRIÇÃO	QUANTIDADE	UNID.
PINTURA DE EIXO VIÁRIO NA COR AMARELA	16,20	m ²
PINTURA DE FAIXA DE RETENÇÃO	9,47	m ²
PINTURA DE FAIXA DE PEDESTRE	220,71	m ²
PINTURA DE SÍMBOLO "PARE"	13,99	m ²

OBSERVAÇÃO
 TINTA PARA DEMARCAÇÃO VIÁRIA À BASE DE SOLVENTE CONFORME NORMA DERSA OP-0621:
 - COR BRANCA N 9,5 NOTAÇÃO MUNSSELL
 - COR AMARELA 10Y7/15 NOTAÇÃO MUNSSELL

LEGENDA

	GUIAS E SARJETAS EXISTENTES
	GUIAS E SARJETAS A RECONSTRUIR
	CALÇADA EXISTENTE
	CALÇADA A CONSTRUIR
	POSTE DE ILUMINAÇÃO EXISTENTE
	TAMPÃO DE PV EXISTENTE
	CÓRREGO
	LIMPEZA E PLANTIO DE GRAMA
	GABIÃO CAIXA H=4m
	GABIÃO COLCHÃO E=30cm
	TALUDE
	BOCA DE LOBO EXISTENTE
	BOCA DE LOBO A RECONSTRUIR
	RAMPA DE ACESSIBILIDADE
	PAVIMENTO ASFÁLTICO

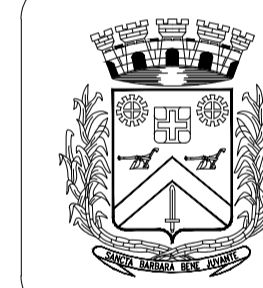

MUNICÍPIO DE
 SANTA BÁRBARA D'OESTE
 SECRETARIA MUNICIPAL DE OBRAS E SERVIÇOS

AV. MONTE CASTELO, 1000, 2º ANDAR - FONE (19) 3455.8000 - CEP 13450-901

PROJETO/OBRA PROJETO DE RECUPERAÇÃO DA PONTE ROLDÃO JORGE FERREIRA - SINALIZAÇÃO DE TRÂNSITO	FOLHA 06/06
---	----------------

LOCAL/BAIRRO RUA LYRIO PORTELLA FONTES, JARDIM SAN MARINO, SANTA BÁRBARA D'OESTE - SP - CEP: 13453-474	DATA 02/09/2025
---	--------------------

ARQUIVO ... \Projeto_recuperacao_ponte_san_marino_R05.dwg	DATA 02/09/2025
--	--------------------

SECRETÁRIO MUNICIPAL HAMILTON CAVIHIOLLI SECRETÁRIO MUNICIPAL DE OBRAS E SERVIÇOS	VISTO
---	-------

AUTOR DO PROJETO PETER AMSTALDEN HERNANDES ENGENHEIRO CIVIL - CREA 5061050889-SP	VISTO
--	-------


RESPONSÁVEL TÉCNICO PETER AMSTALDEN HERNANDES ENGENHEIRO CIVIL - CREA 5061050889-SP	VISTO
---	-------

A.R.T. = 2620260136753

DESENHO PETER AMSTALDEN HERNANDES ENGENHEIRO CIVIL - CREA 5061050889-SP	ESCALA INDICADA
---	--------------------

Nº	DATA	OBSERVAÇÃO	DESENHO
RO0	16/12/2024	EMISSÃO INICIAL	PETER
RO1	11/07/2025	REVISÃO 01	PETER
RO2	13/08/2025	REVISÃO 02	PETER
RO3	02/09/2025	REVISÃO 03	PETER
RO4	18/11/2025	REVISÃO 04	PETER
RO5	24/02/2026	REVISÃO 05	PETER


ESPAÇO PARA APROVAÇÃO

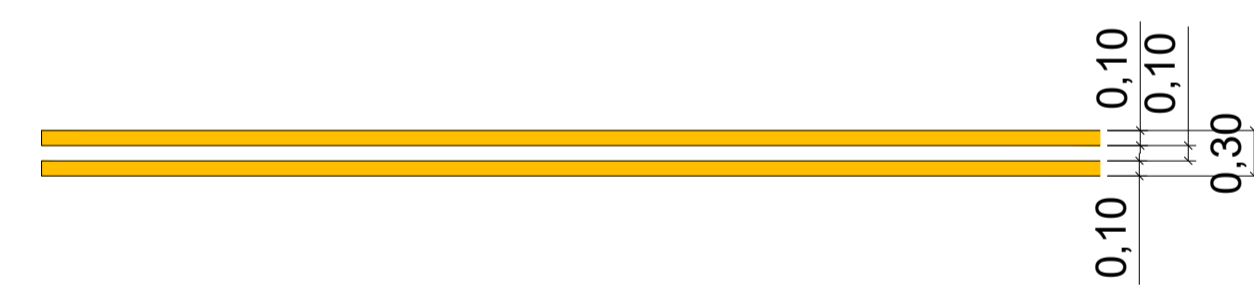


LINHA DUPLA AMARELA (D.A.)
ESCALA 1:50



LINHA DE RETENÇÃO
ESCALA 1:50

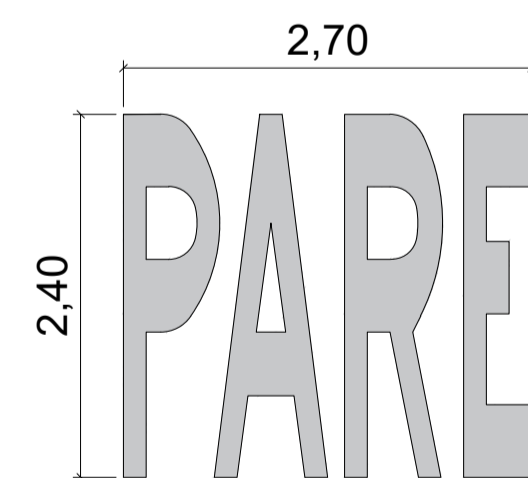

LEGENDA "PARE"
ESCALA 1:50

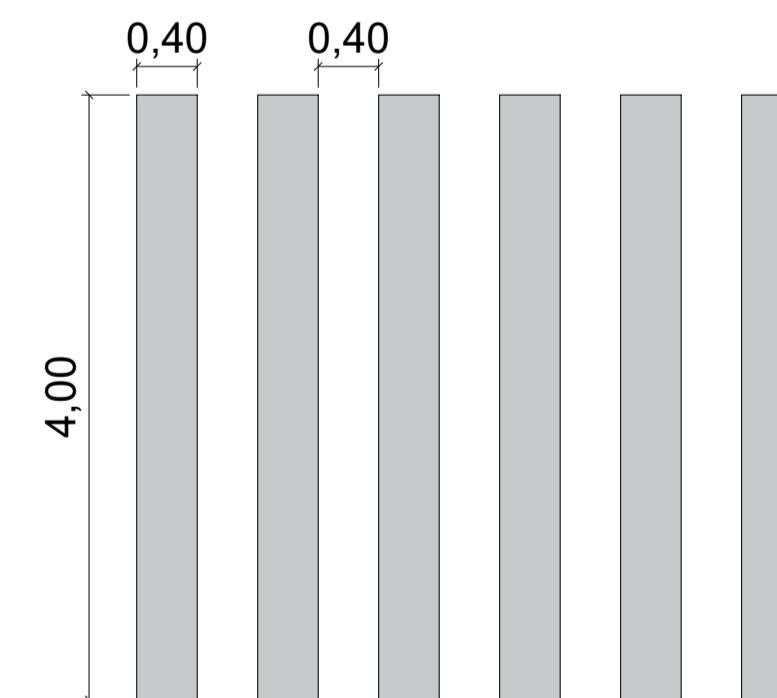

FAIXA DE PEDESTRE
ESCALA 1:50

DETALHES SINALIZAÇÃO HORIZONTAL - DIMENSÕES PADRÃO