


PLANTA DE LOCALIZAÇÃO DOS GABIÕES  
ESCALA 1:250

QUANTITATIVO


DESCRIÇÃO	QUANTIDADE	UNID.
GABIÃO TIPO CAIXA REVESTIDO COM POLIMERO (H=1,00m)	535,00	m³
GABIÃO TIPO COLCHÃO REVESTIDO COM POLIMERO (ESP.=30cm)	134,15	m²
LASTRO EM PEDRA RACHÃO	154,30	m²

LEGENDA


	GUIAS E SARJETAS EXISTENTES
	GUIAS E SARJETAS A RECONSTRUIR
	CALÇADA EXISTENTE
	CALÇADA A CONSTRUIR
	POSTE DE ILUMINAÇÃO EXISTENTE
	TAMPÃO DE PV EXISTENTE
	CÓRREGO
	LIMPEZA E PLANTIO DE GRAMA
	GABIÃO CAIXA H=4m
	GABIÃO COLCHÃO E=30cm
	TALUDE
	BOCA DE LOBO EXISTENTE
	BOCA DE LOBO A RECONSTRUIR

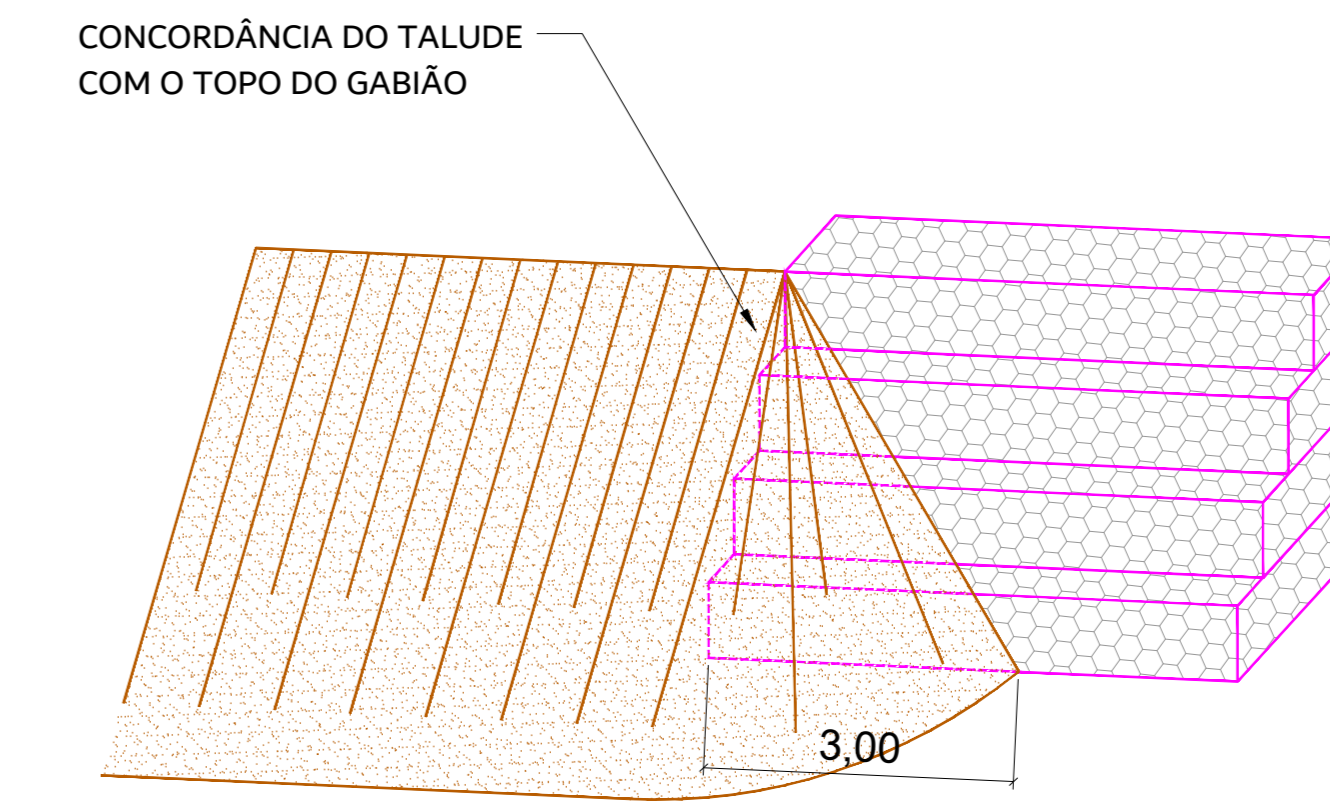


FECHAMENTO LATERAL  
SEM ESCALA

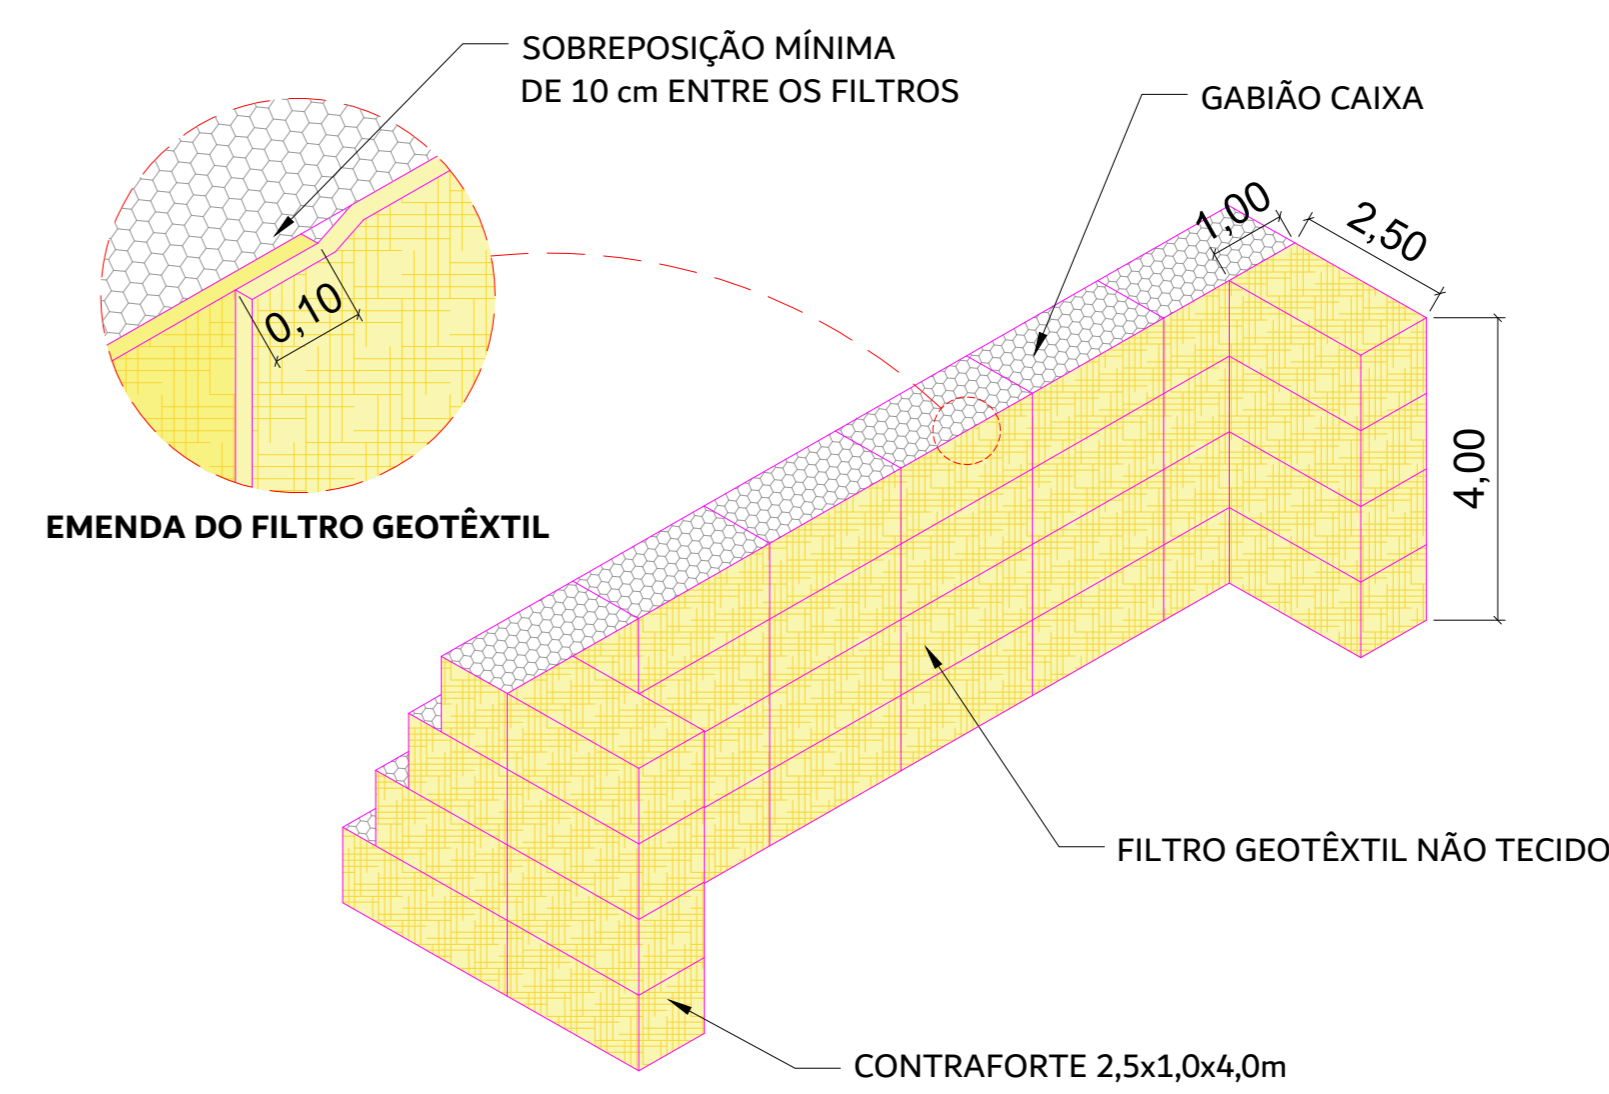

PERSPECTIVA ESQUEMÁTICA DO CONTRAFORTE  
SEM ESCALA

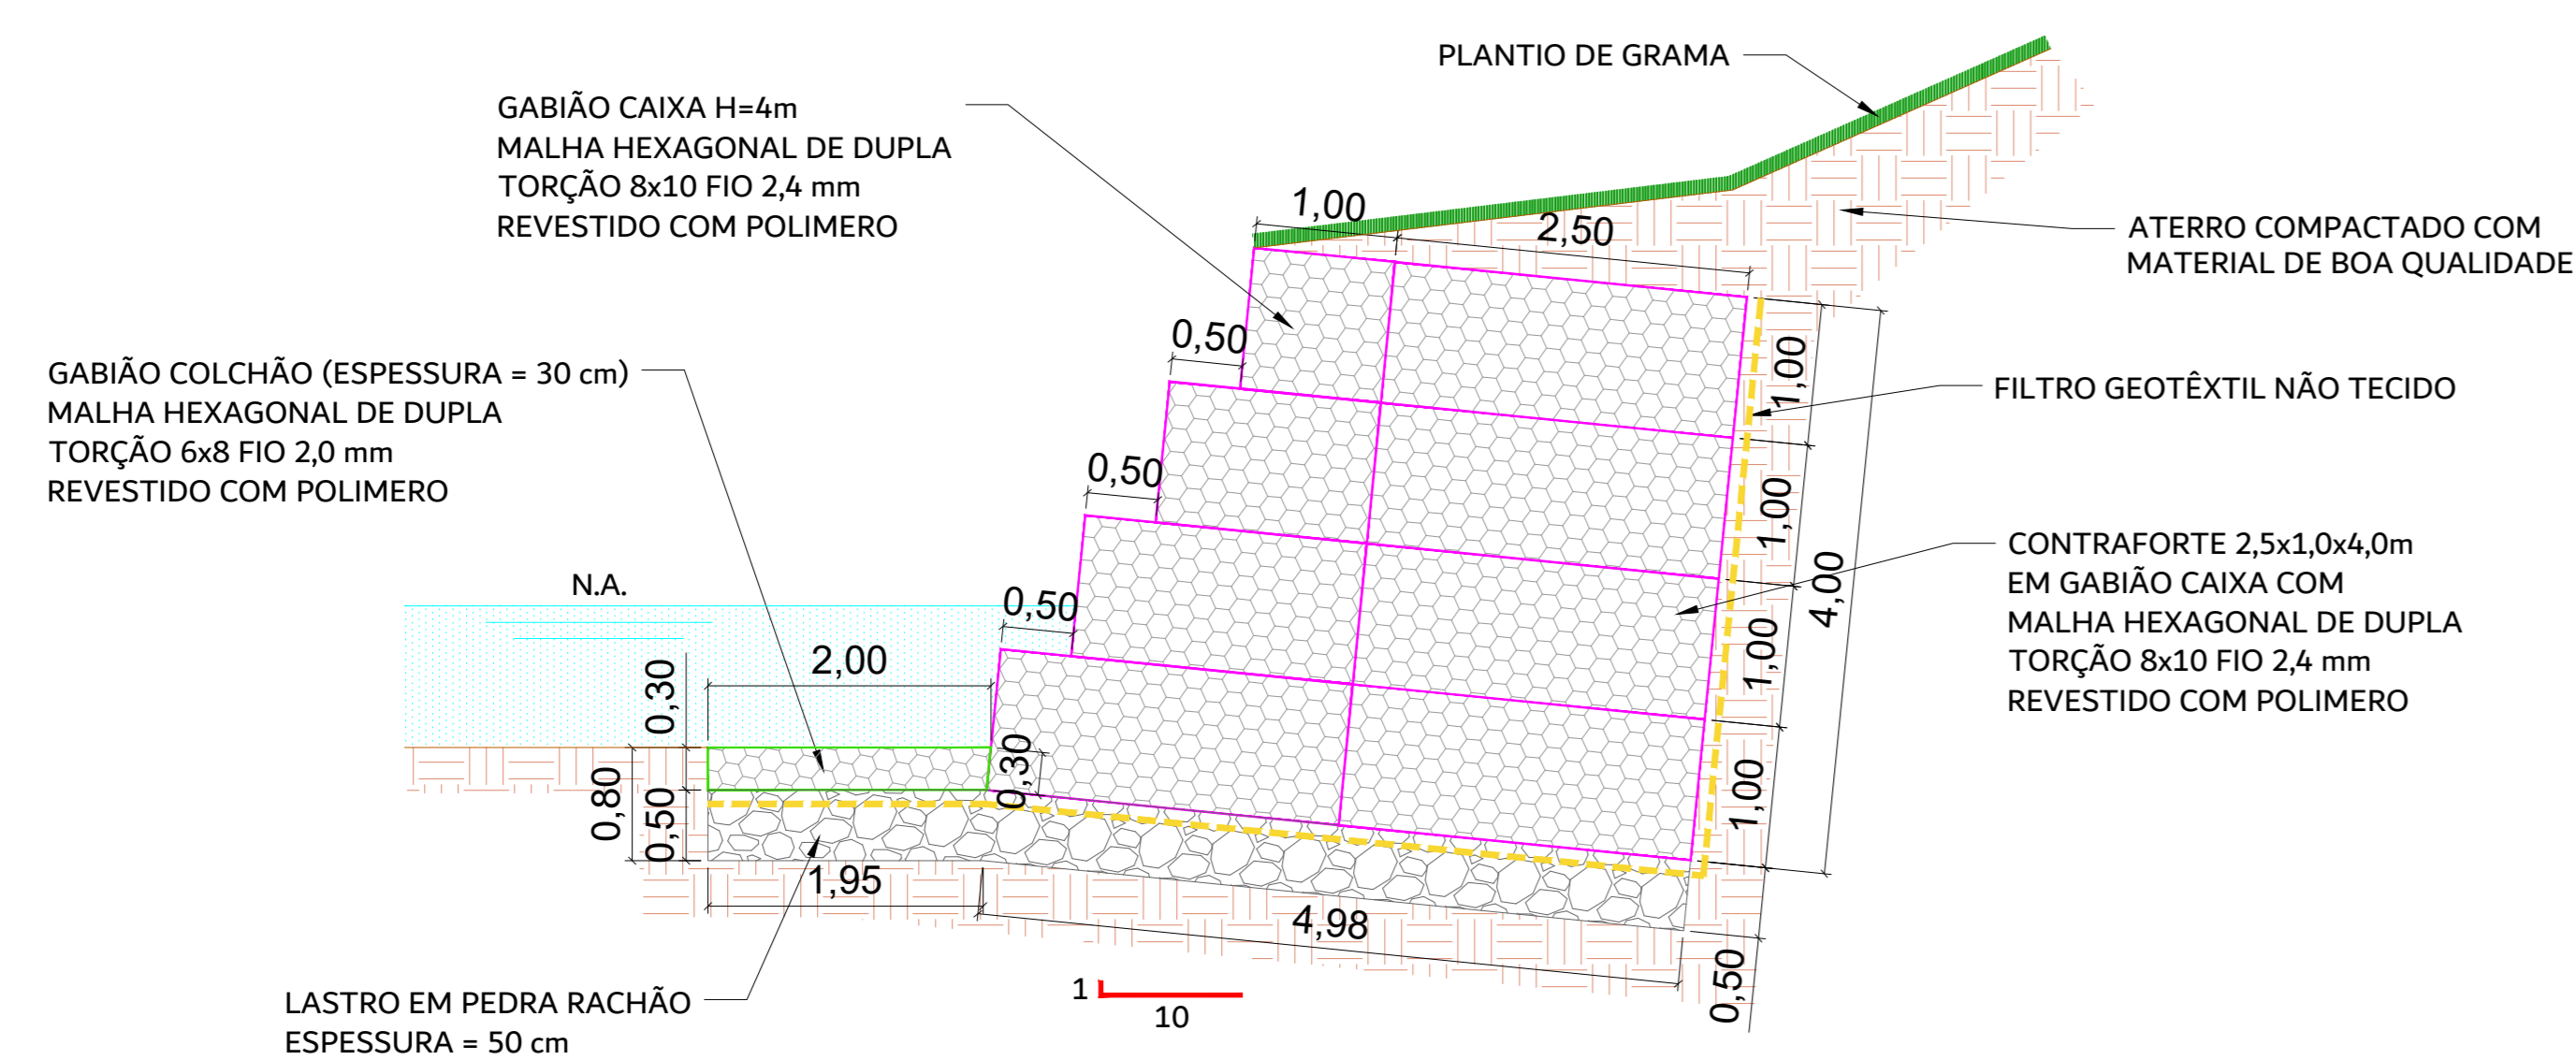

SEÇÃO TÍPICA DOS GABIÕES TIPO CAIXA COM CONTRAFORTE  
ESCALA 1:50

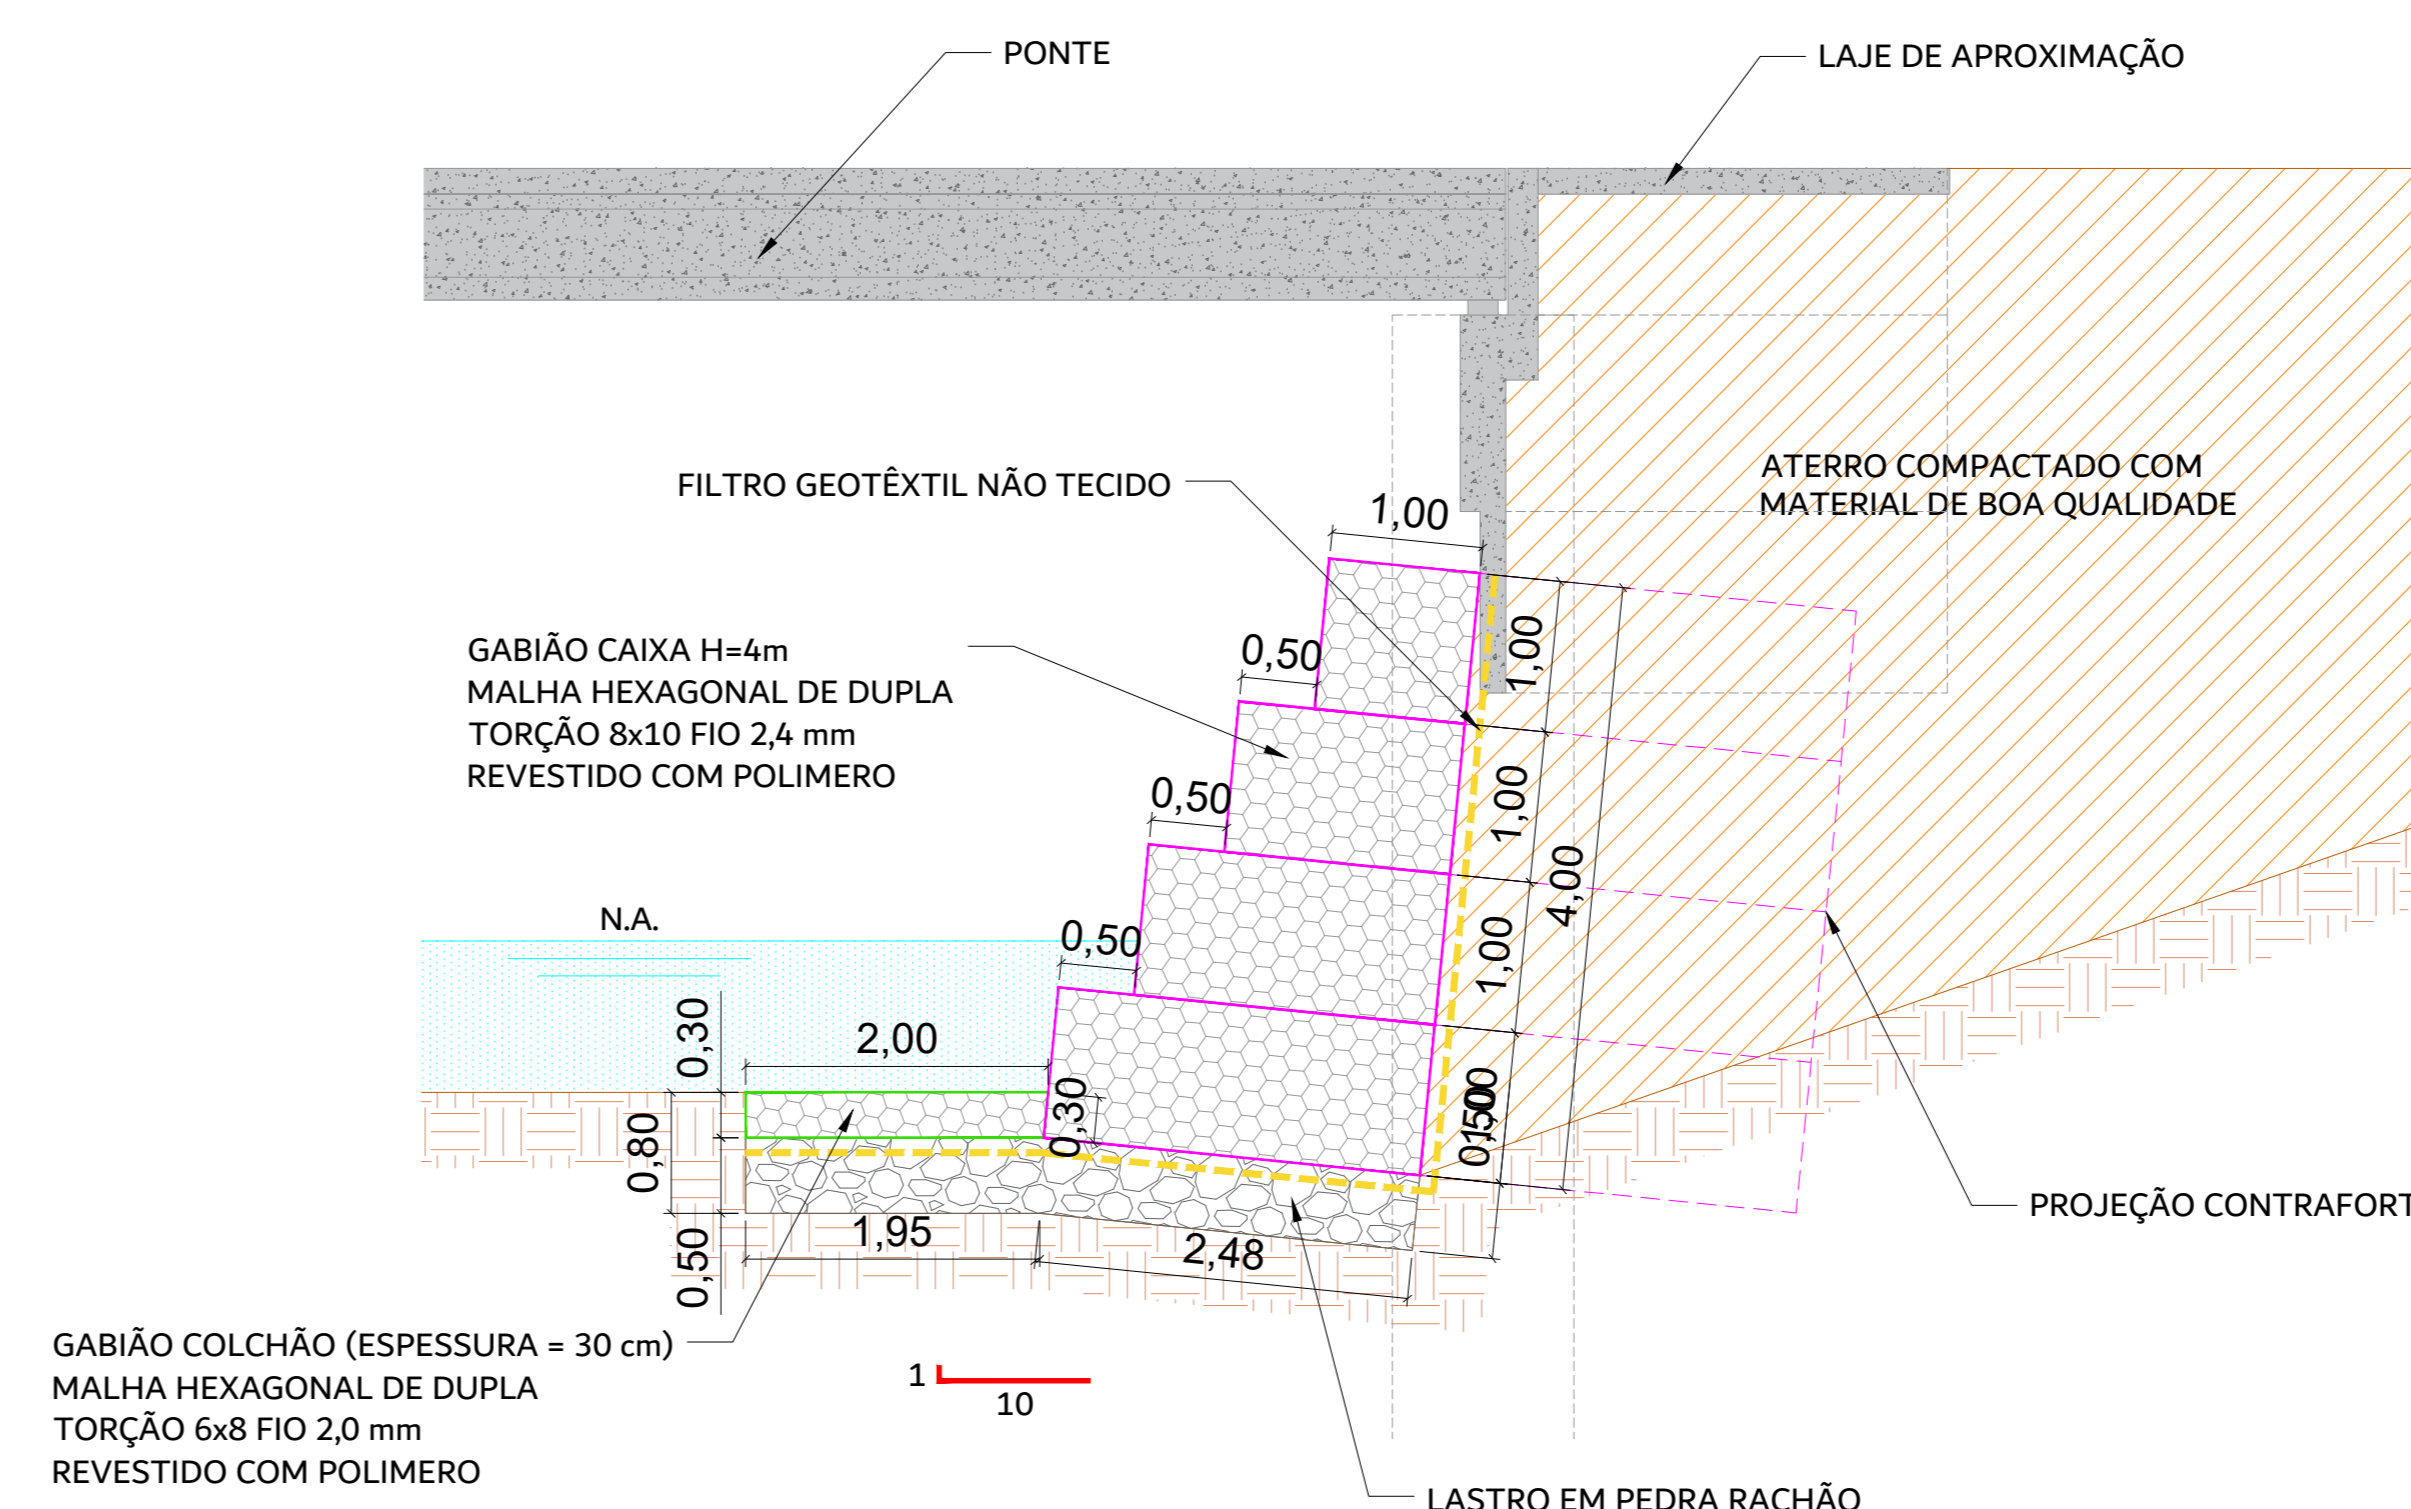

SEÇÃO TÍPICA DOS GABIÕES TIPO CAIXA  
ESCALA 1:50

MUNICÍPIO DE SANTA BÁRBARA D'OESTE  
SECRETARIA MUNICIPAL DE OBRAS E SERVIÇOS

AV. MONTE CASTELO, 1000, 2º ANDAR - FONE (19) 3455.8000 - CEP 13450-001

PROJETO/OBRA: PROJETO DE RECUPERAÇÃO DA PONTE ROLDÃO JORGE FERREIRA - ESTABILIZAÇÃO DE TALUDES

LOCAL/BAIRRO: RUA LYRIO PORTELLA FONTES, JARDIM SAN MARINO, SANTA BÁRBARA D'OESTE - SP - CEP: 13453-474

ARQUIVO: ...\\Projeto\_recuperacao\_ponte\_san\_marino\_R05.dwg

SECRETARIO MUNICIPAL: HAMILTON CAVICHIOLI

AUTOR DO PROJETO: PETER AMSTALDEN HERNANDES

RESPONSÁVEL TÉCNICO: PETER AMSTALDEN HERNANDES

A.R.T. = 2620260136753

DESENHO: PETER AMSTALDEN HERNANDES

REVISÕES:

Nº	DATA	DESCRIÇÃO	DESENHO
001	16/12/2024	EMISSÃO FINAL	PETER
002	11/07/2025	REVISÃO 01	PETER
003	13/08/2025	REVISÃO 02	PETER
004	02/09/2025	REVISÃO 03	PETER
005	18/11/2025	REVISÃO 04	PETER
006	18/02/2026	REVISÃO 05	PETER

ESPAÇO PARA APROVAÇÃO