



TERRAPLENAGEM
ESCALA 1:500

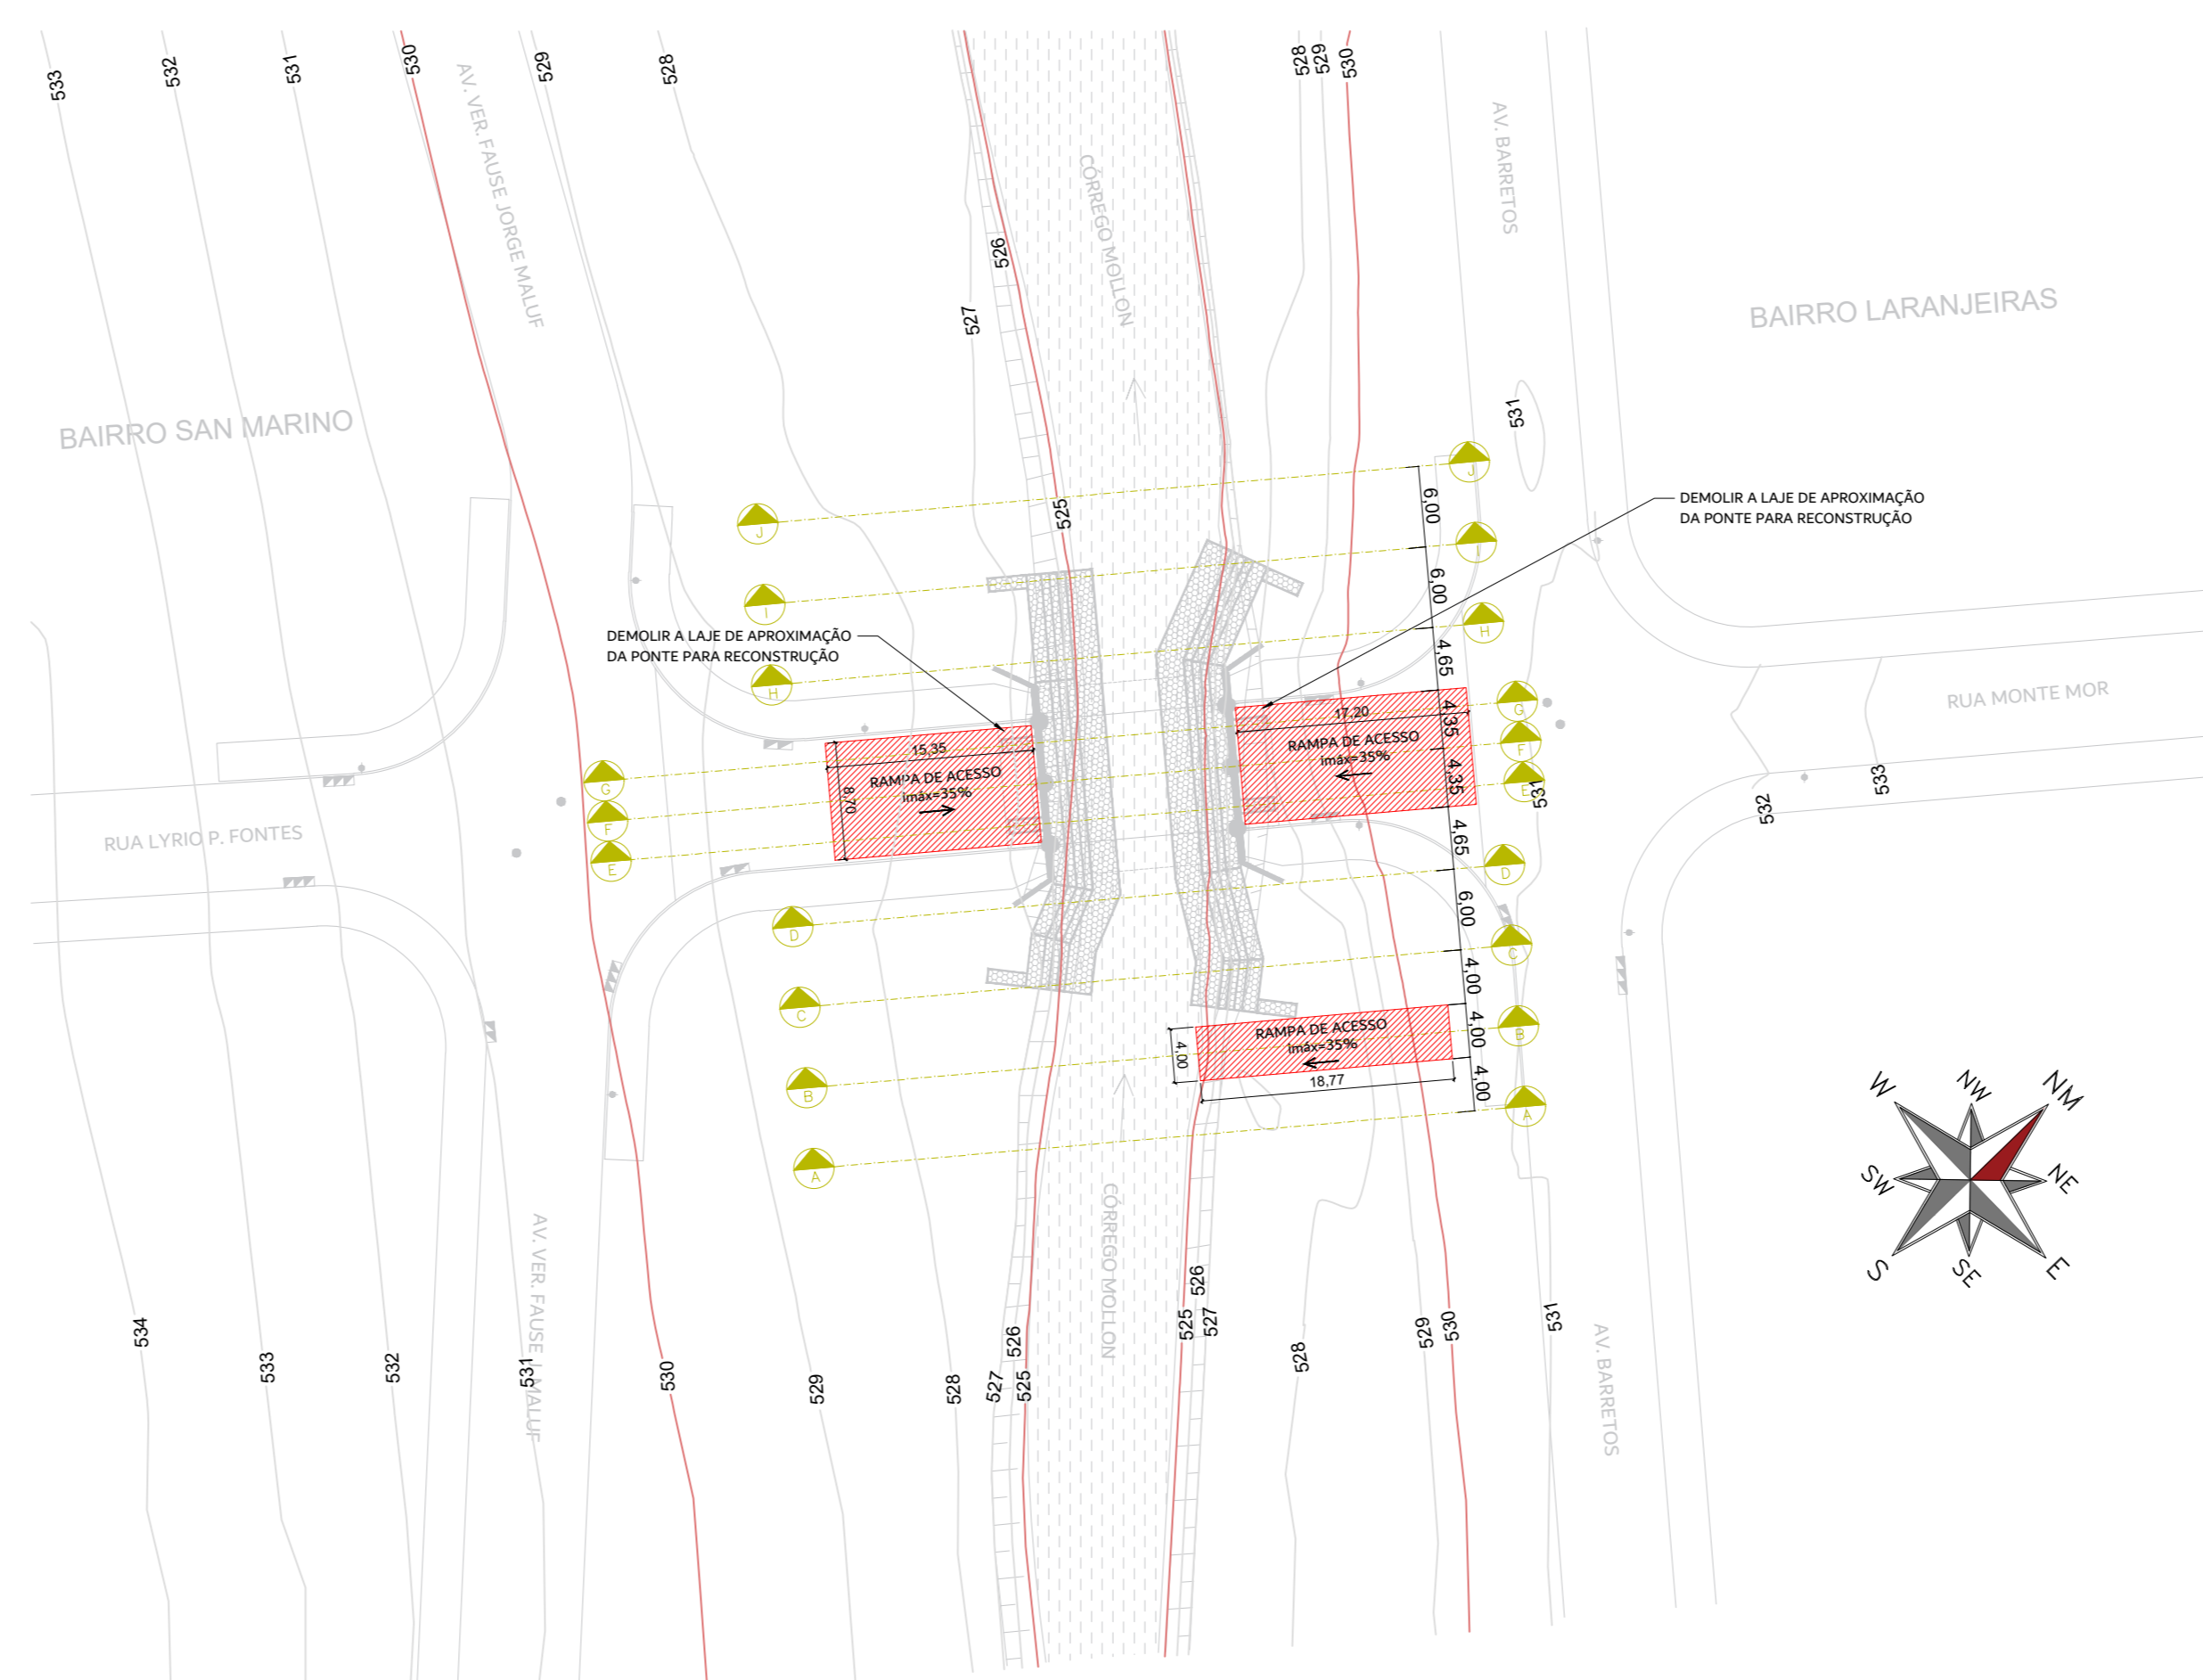

ROTAS DE ACESSO - FASE DE OBRAS
ESCALA 1:500

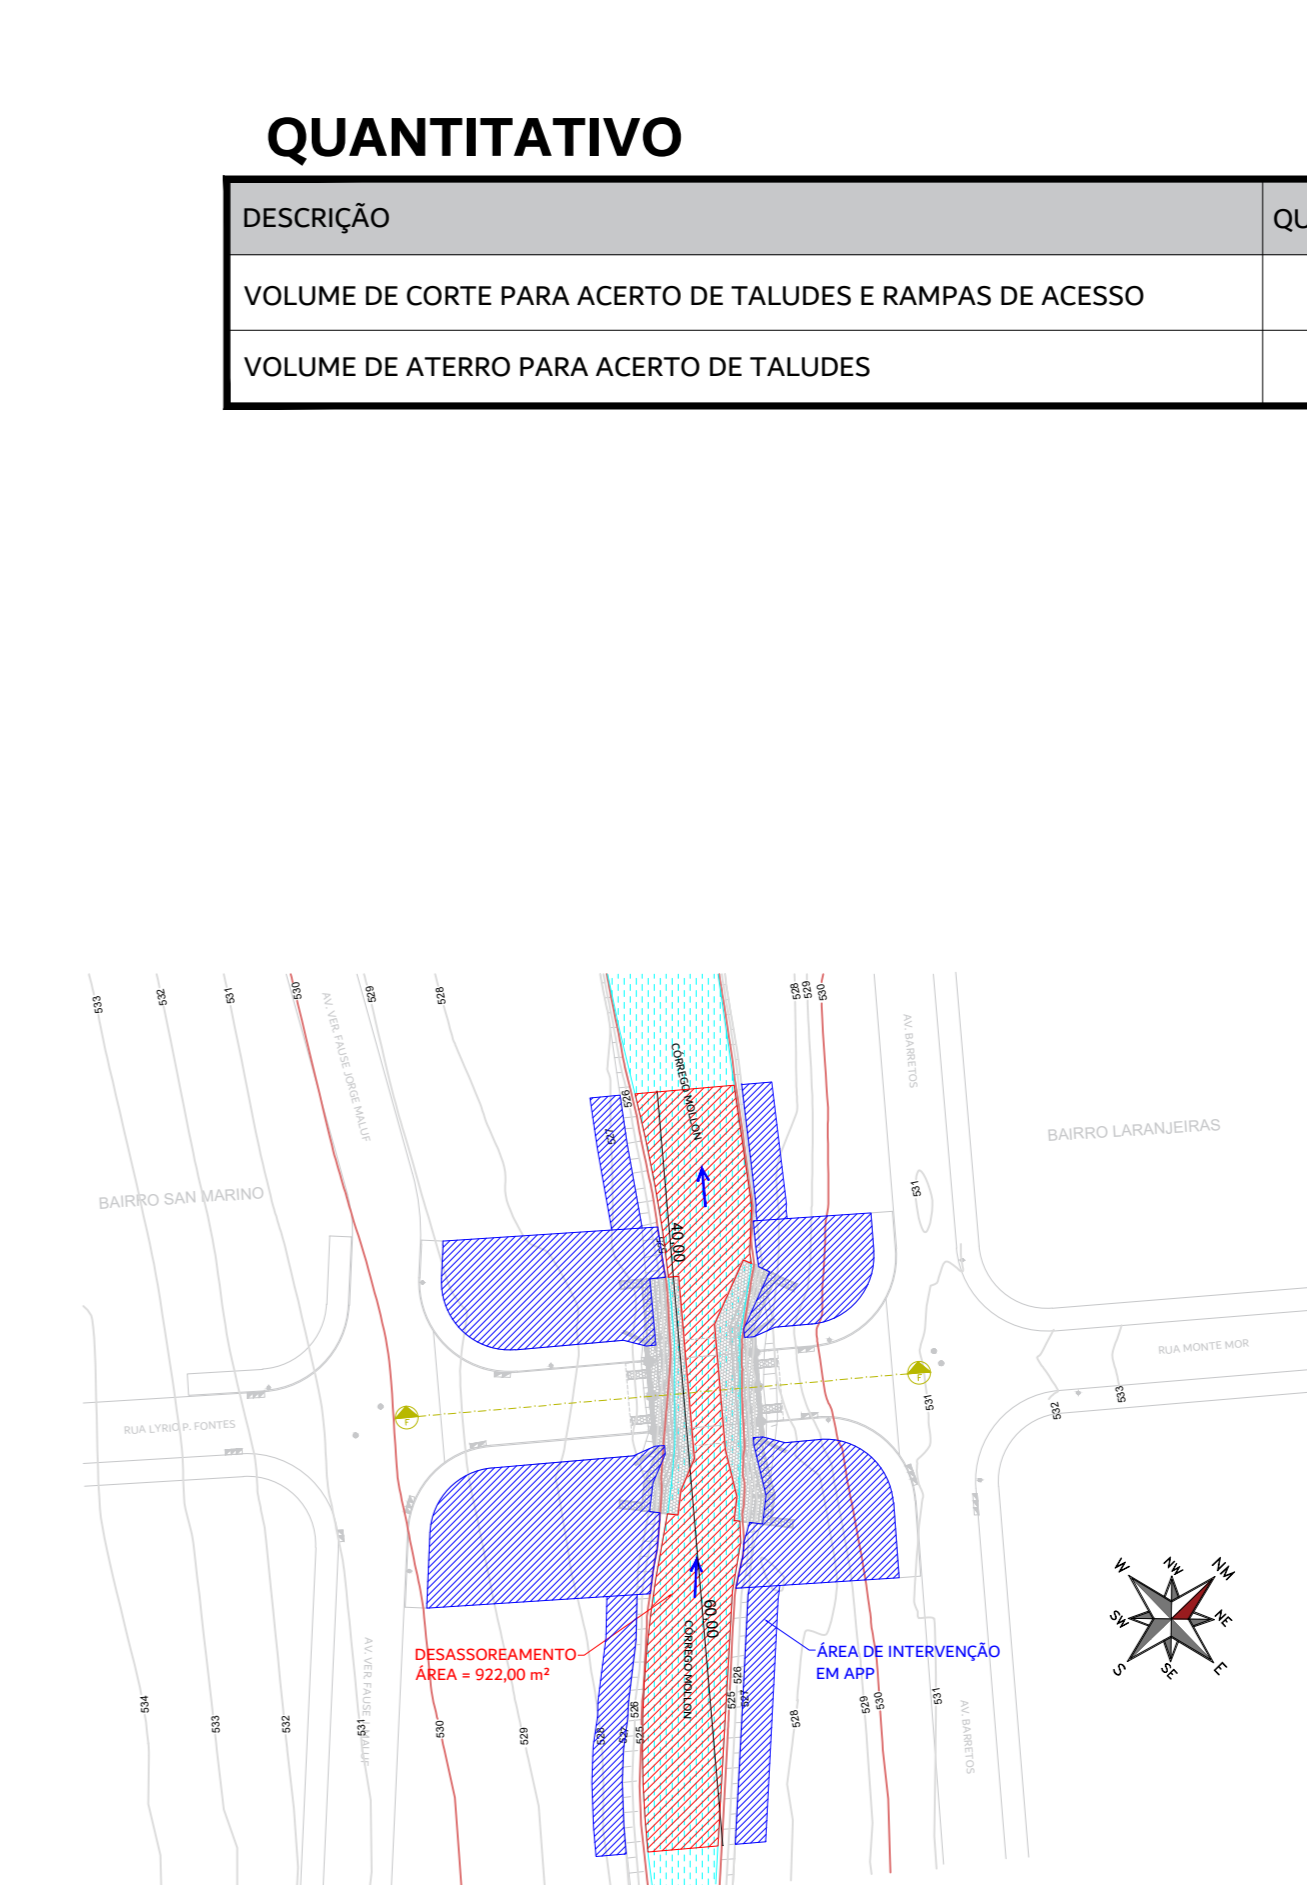


DESASSOREAMENTO DO CÓRREGO
ESCALA 1:1000

QUANTITATIVO


DESCRIÇÃO	QUANTIDADE	UNID.
VOLUME DE CORTE PARA ACERTO DE TALUDES E RAMPAS DE ACESSO	1405,60	m³
VOLUME DE ATERRO PARA ACERTO DE TALUDES	1144,50	m³

LEGENDA


- GUIAS E SARJETAS EXISTENTES
- GUIAS E SARJETAS A RECONSTRUIR
- CALÇADA EXISTENTE
- CALÇADA A CONSTRUIR
- POSTE DE ILUMINAÇÃO EXISTENTE
- TAMPÃO DE PV EXISTENTE
- CÓRREGO
- LIMPEZA E PLANTIO DE GRAMA
- GABIÃO CAIXA H=4m
- GABIÃO COLCHÃO E=30cm
- TALUDE
- BOCA DE LOBO EXISTENTE
- BOCA DE LOBO A RECONSTRUIR
- PERFIL PROJETADO
- PERFIL CONSTRUTIVO
- PERFIL NATURAL DO TERRENO
- ATERRO
- CORTE
- CORTE CONSTRUTIVO COM POSTERIOR ATERRO

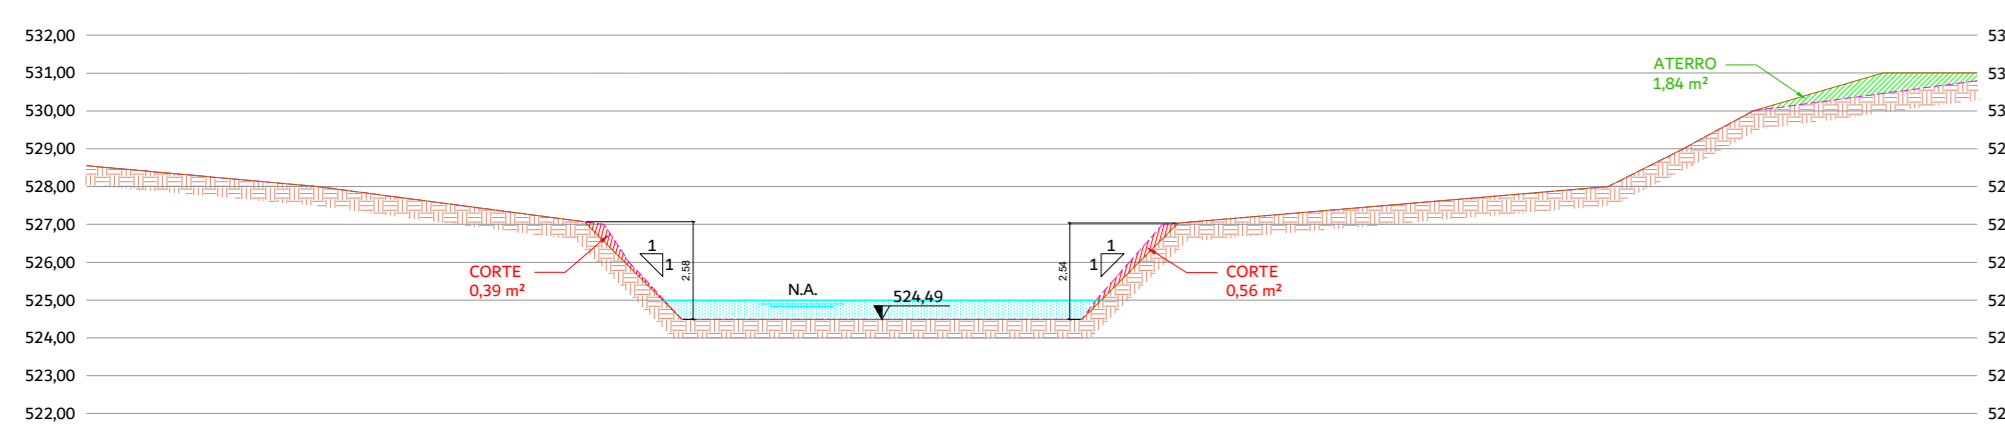


CORTE AA
ESCALA 1:200

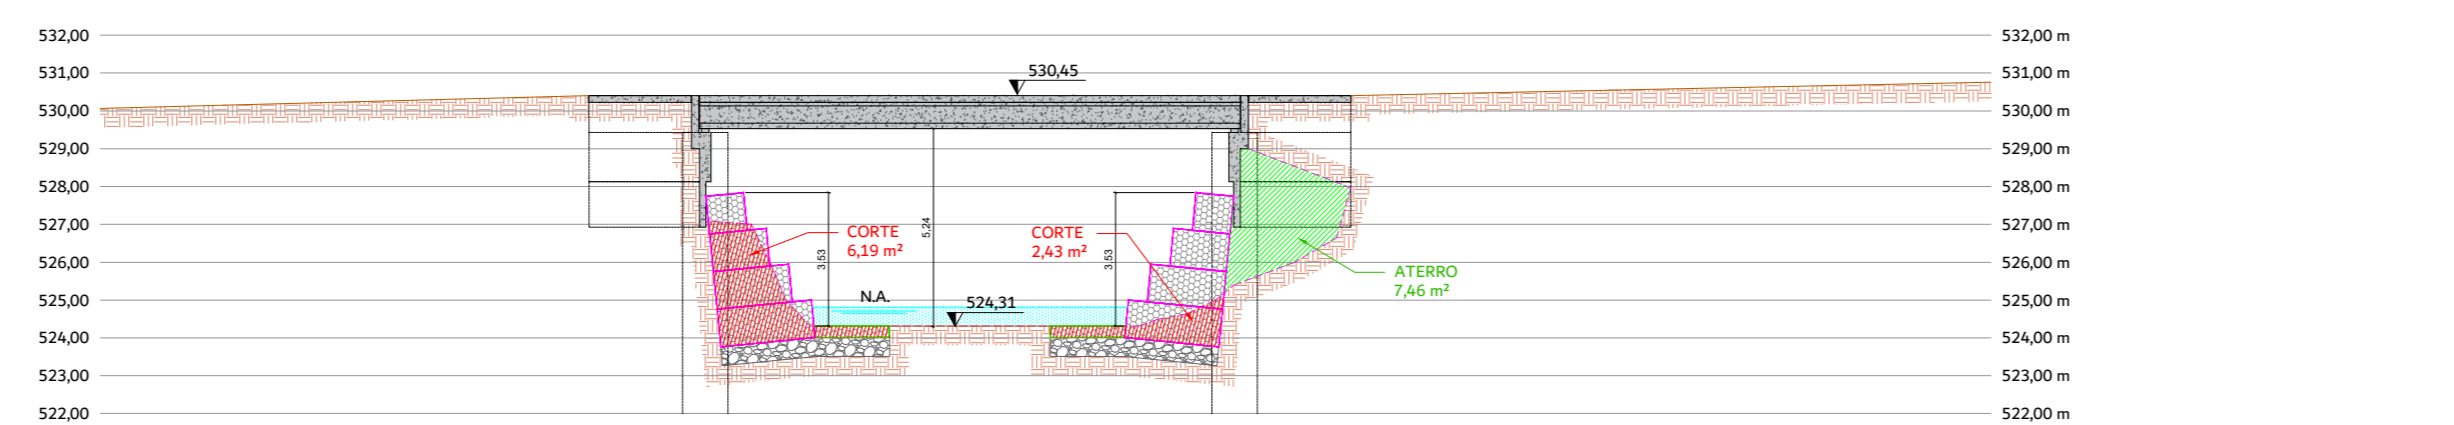


CORTE EE - À MONTANTE DA PONTE
ESCALA 1:200

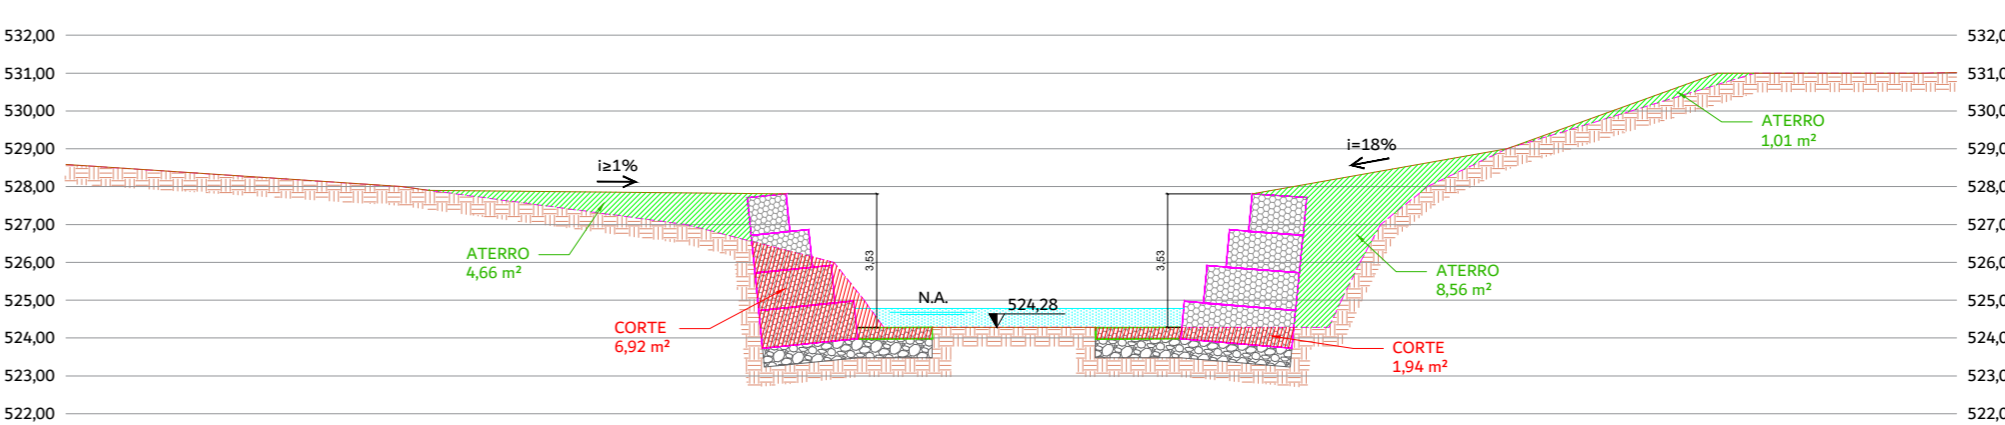


CORTE HH
ESCALA 1:200

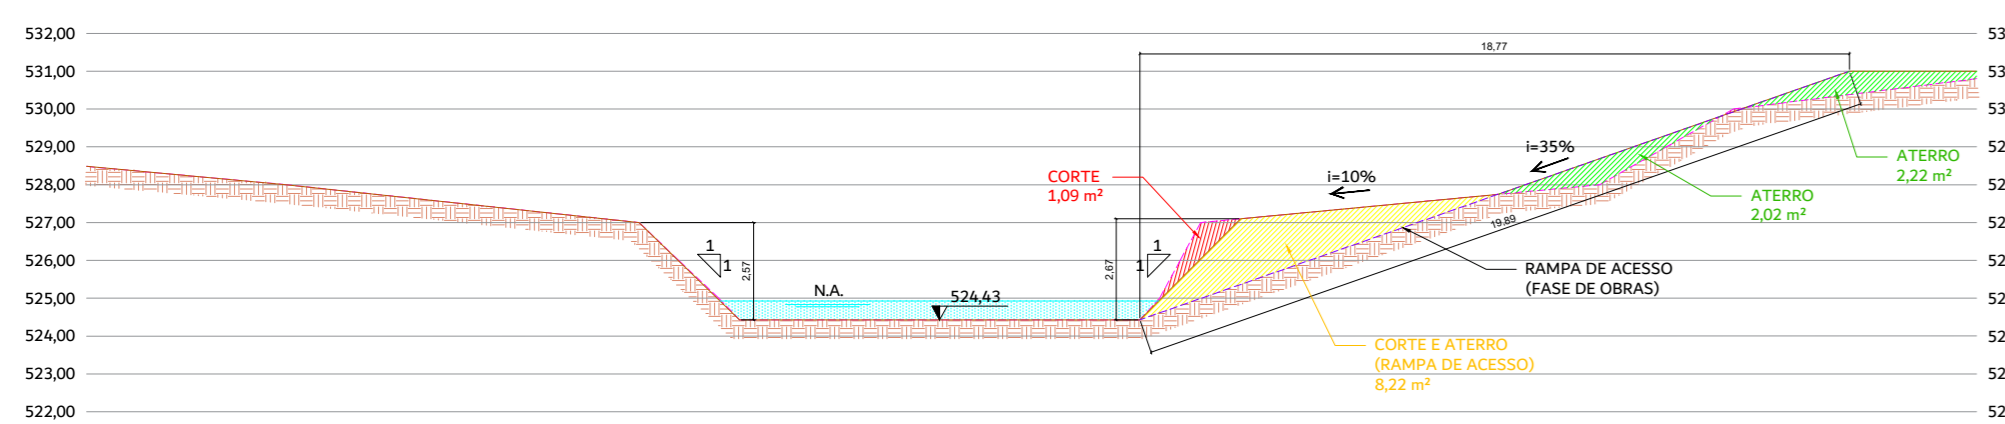


CORTE BB
ESCALA 1:200

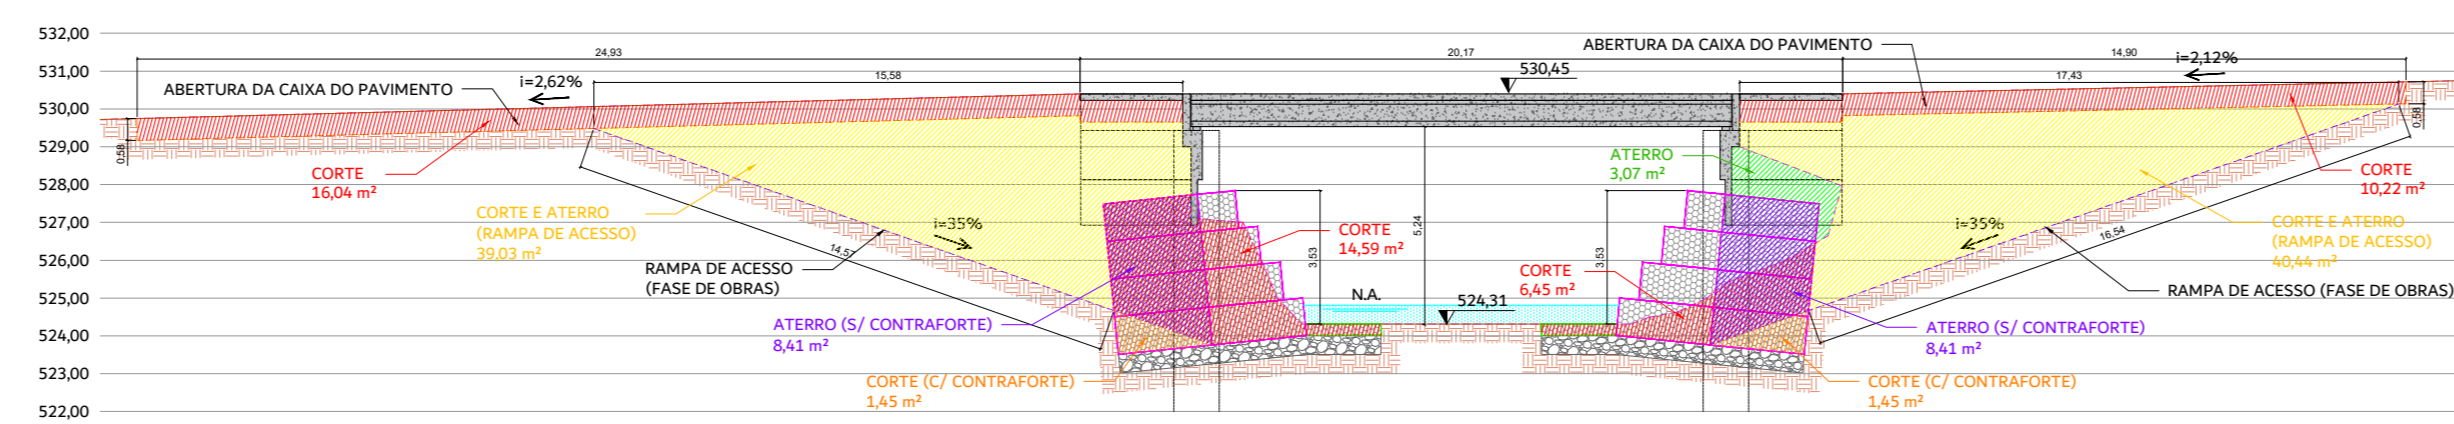


CORTE EE - PONTE
ESCALA 1:200

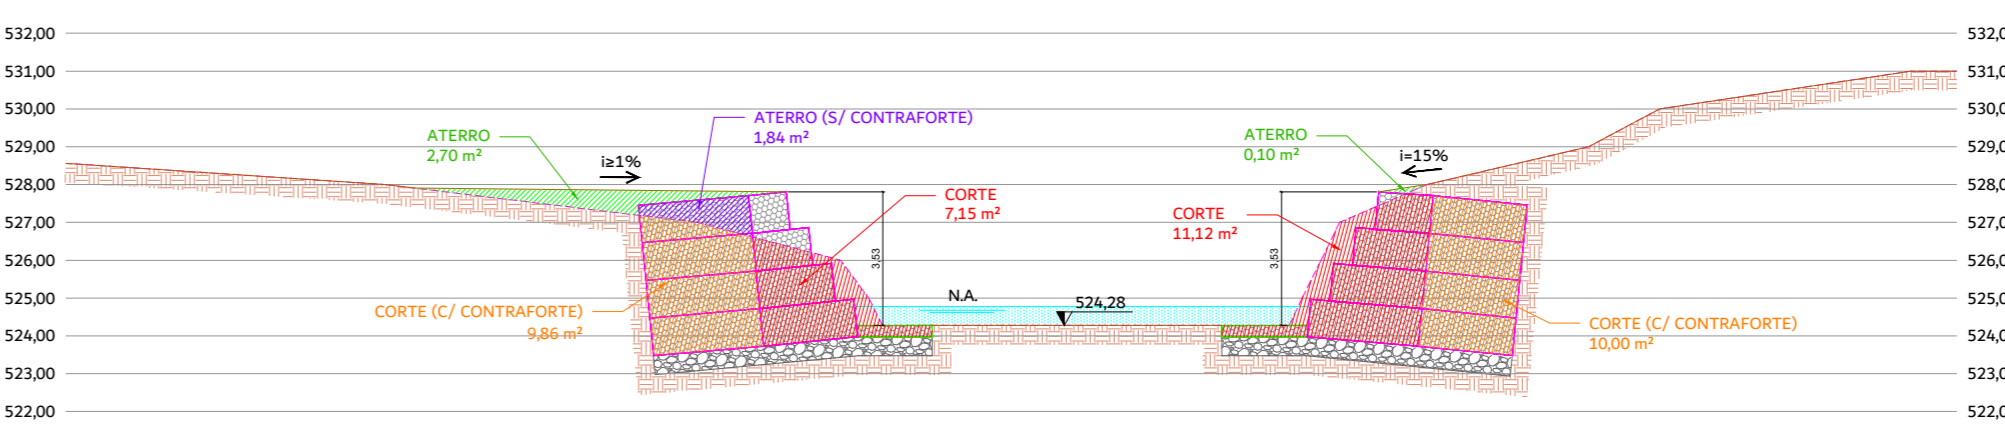


CORTE II - GABIÃO
ESCALA 1:200

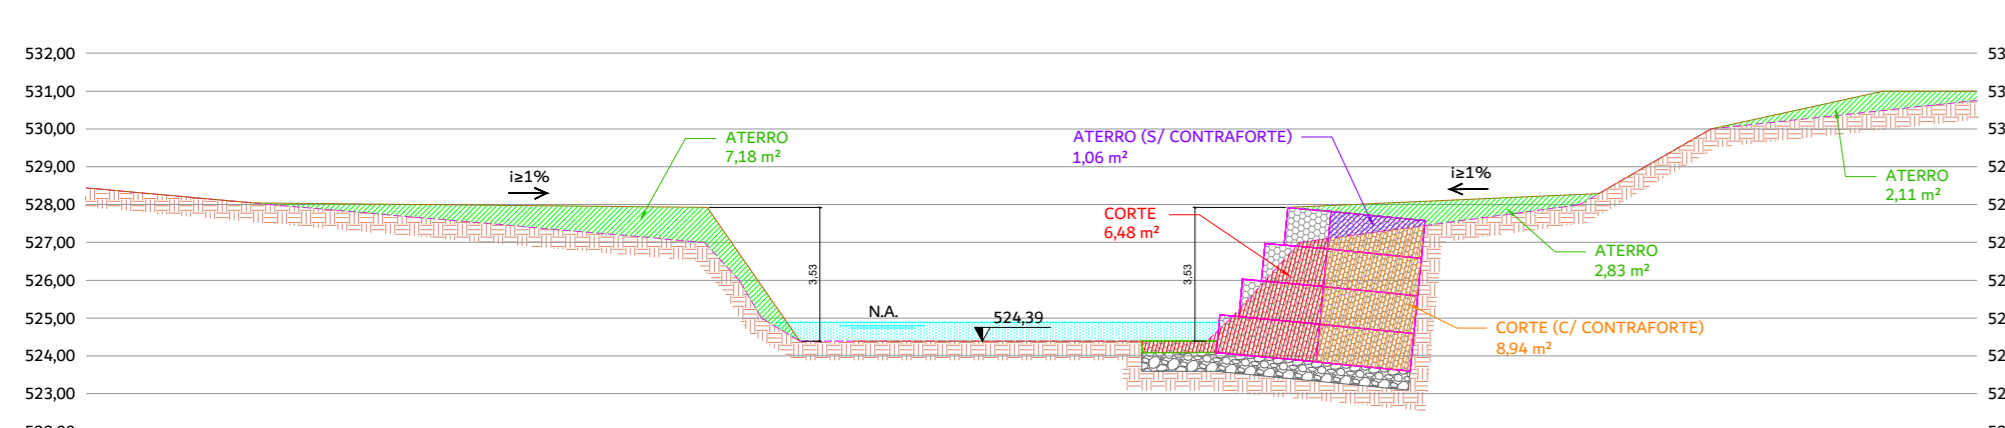


CORTE CC - À MONTANTE DO GABIÃO
ESCALA 1:200

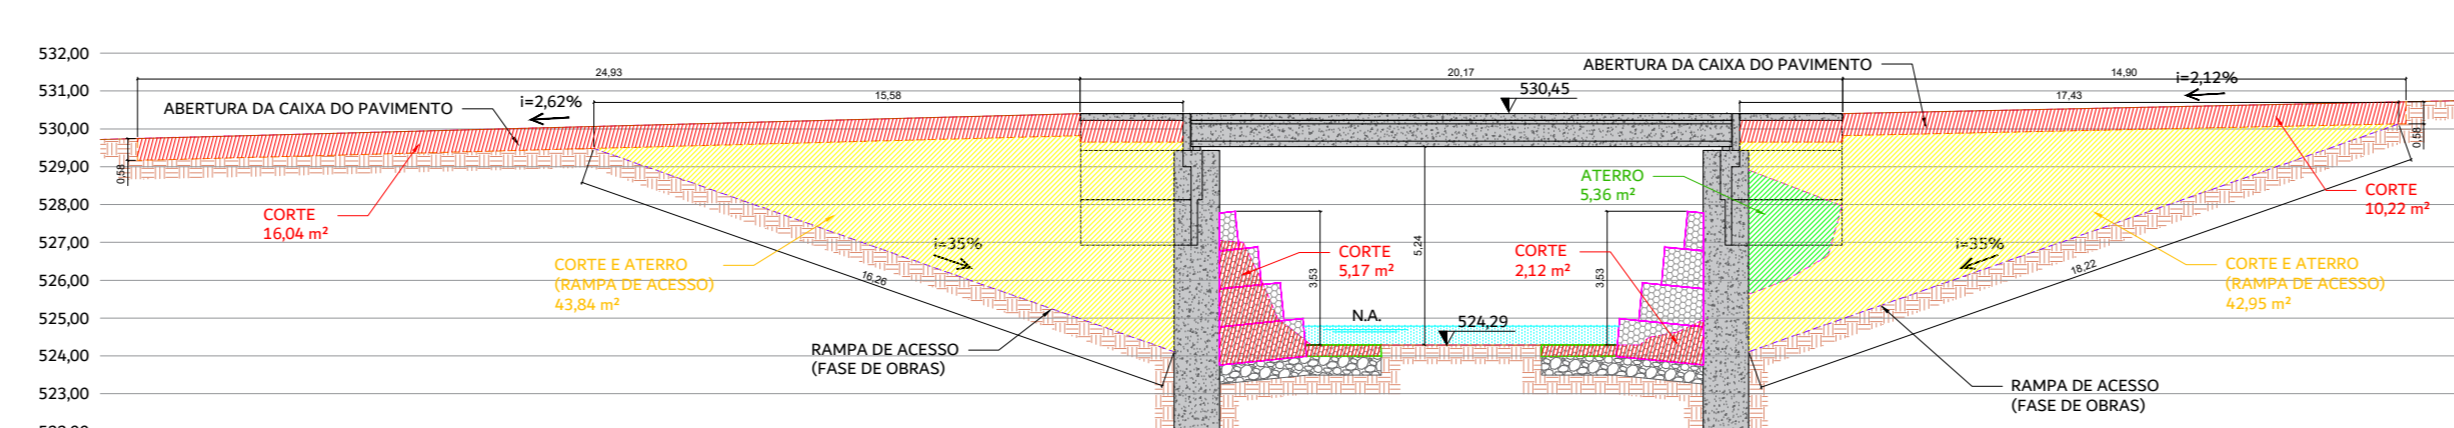


CORTE FF
ESCALA 1:200

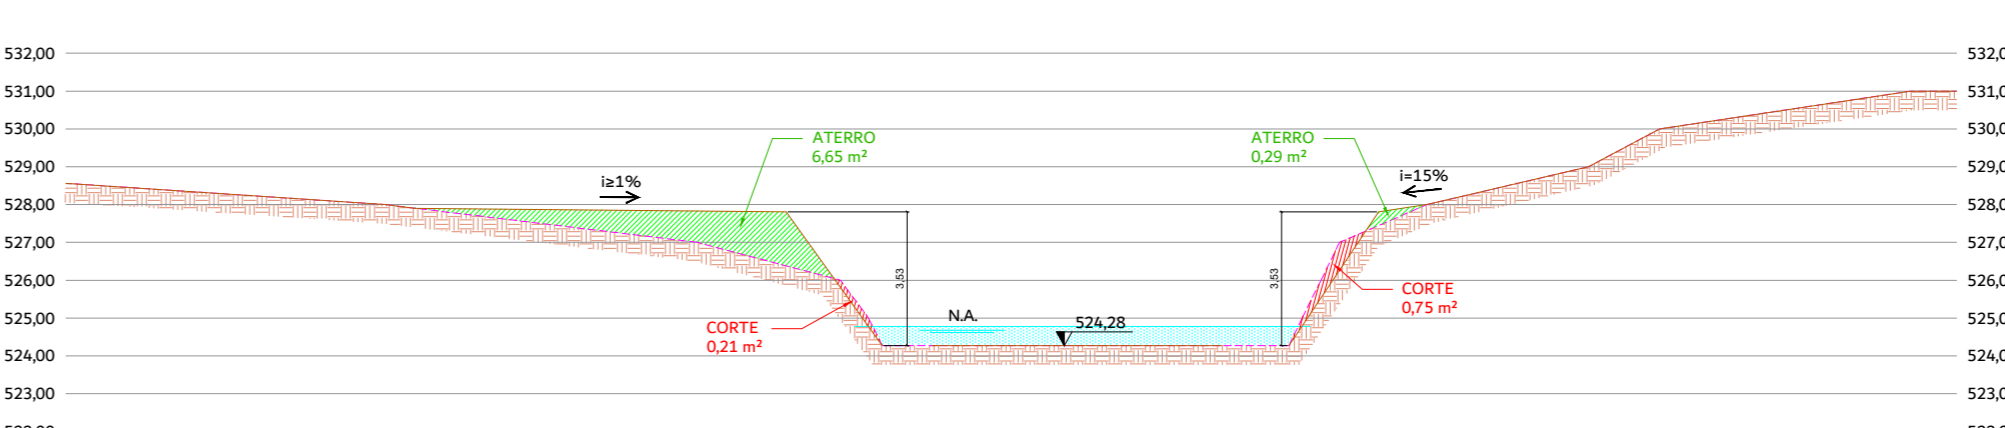


CORTE II - À JUSANTE DO GABIÃO
ESCALA 1:200

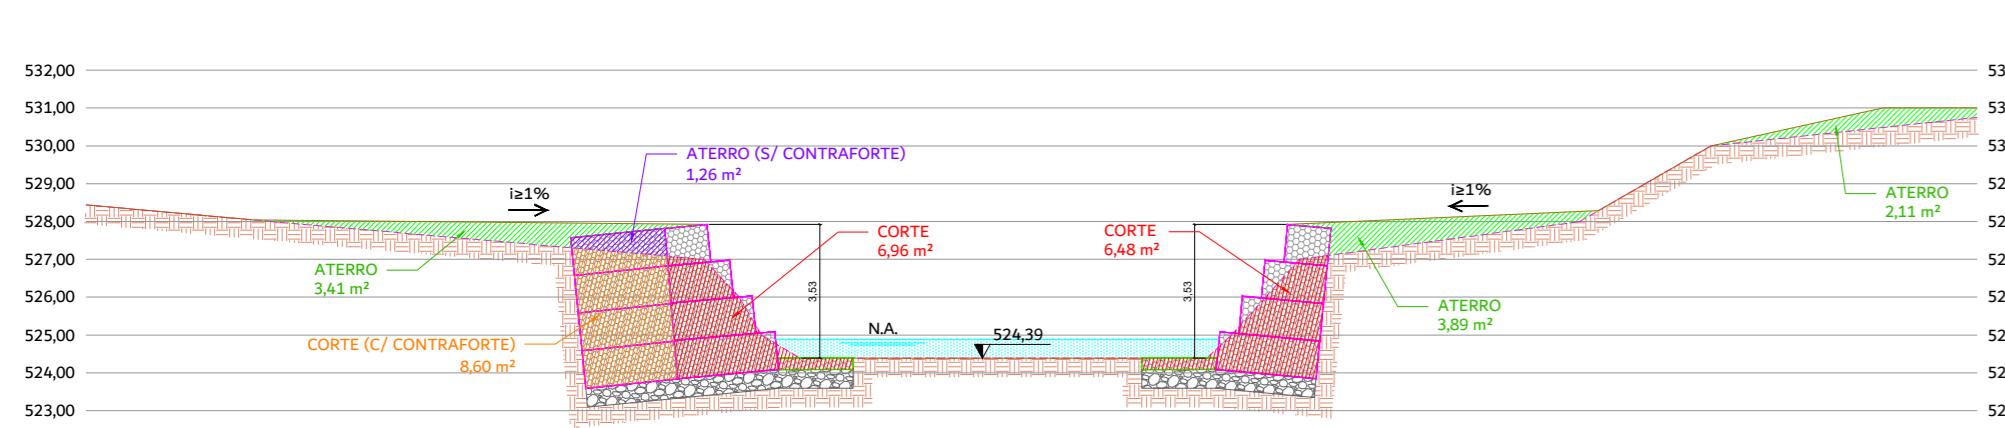


CORTE CC - GABIÃO
ESCALA 1:200

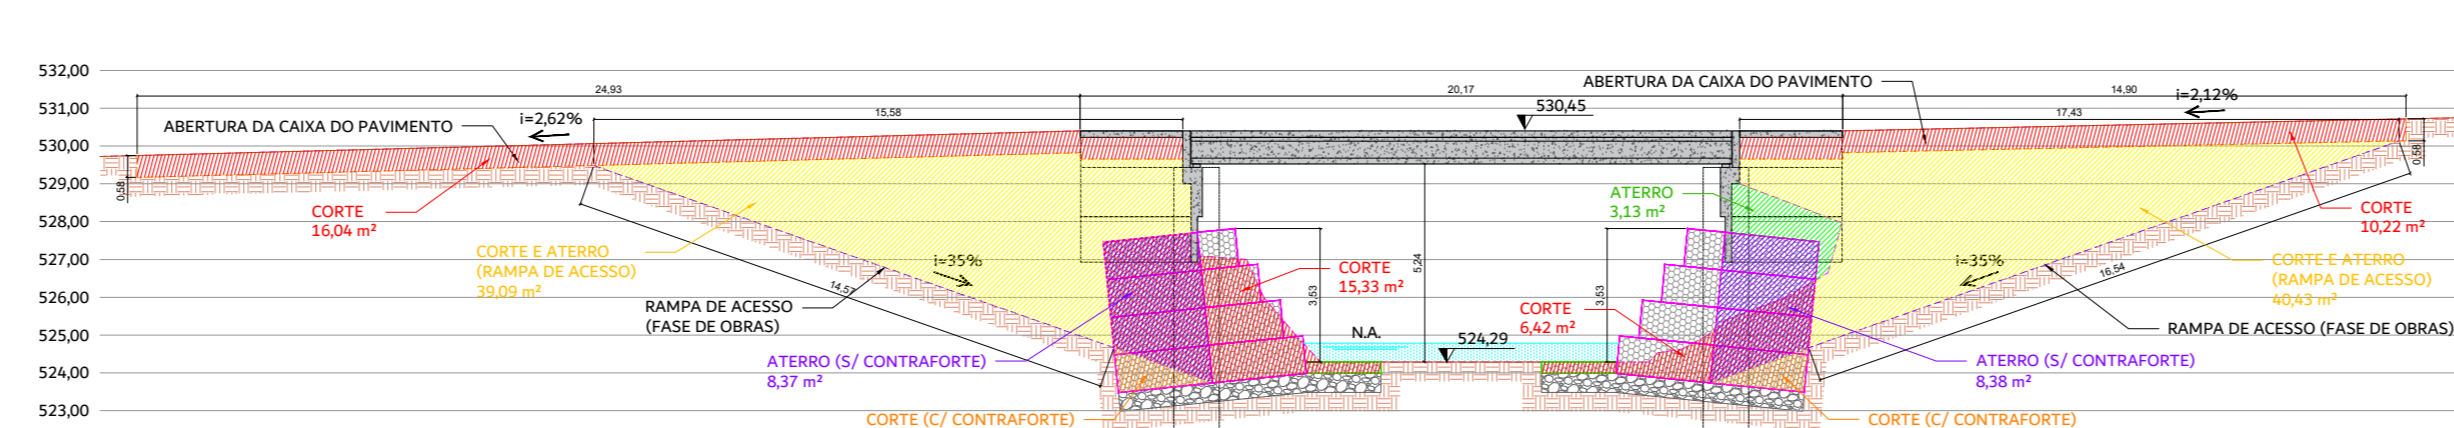


CORTE GG - PONTE
ESCALA 1:200

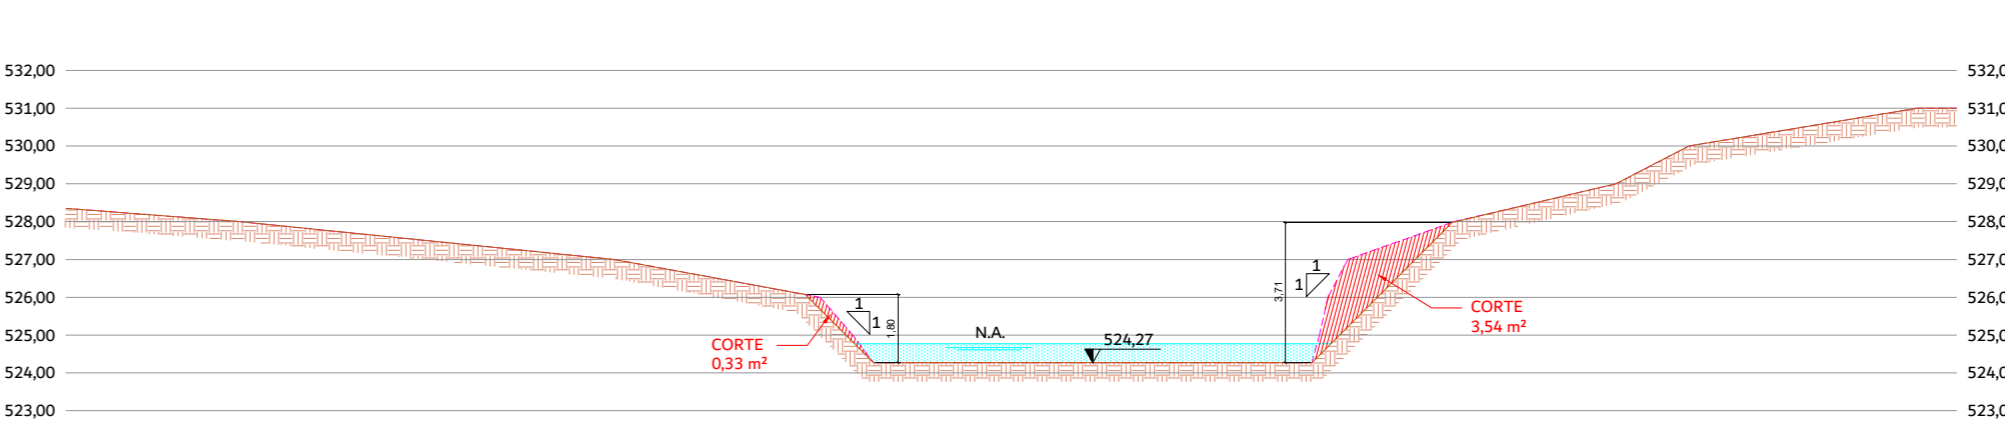

CORTE JJ
ESCALA 1:200

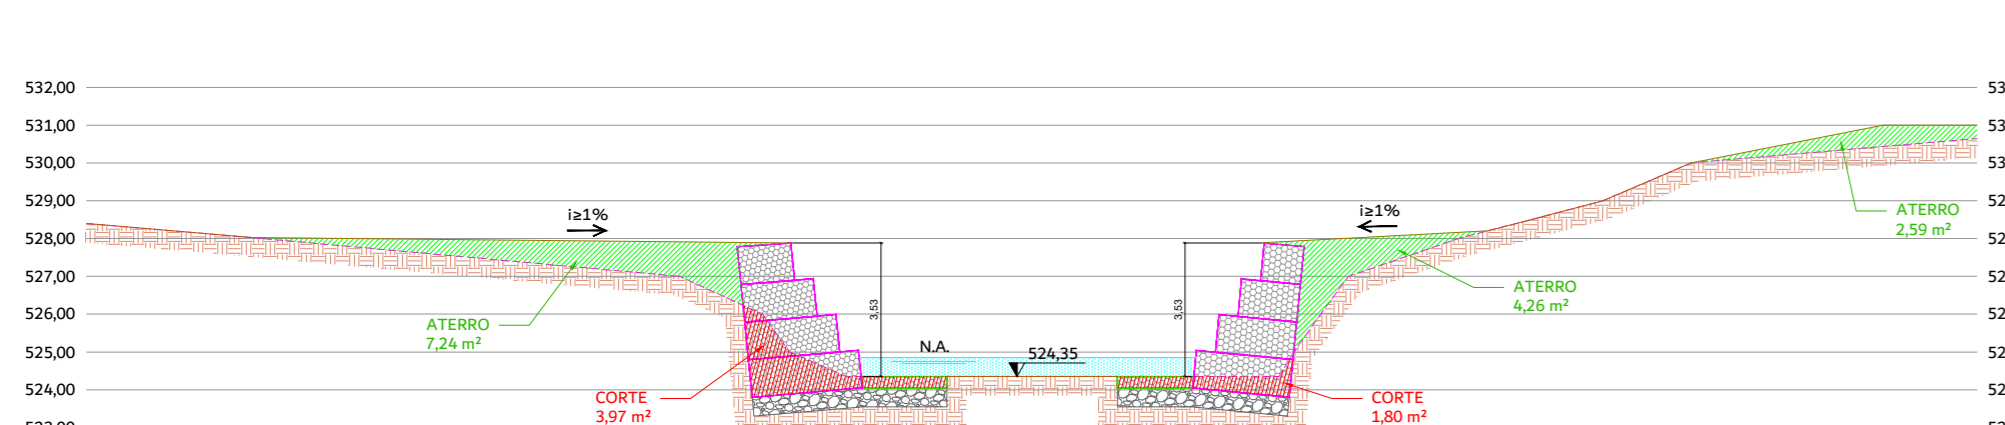

CORTE DD
ESCALA 1:200

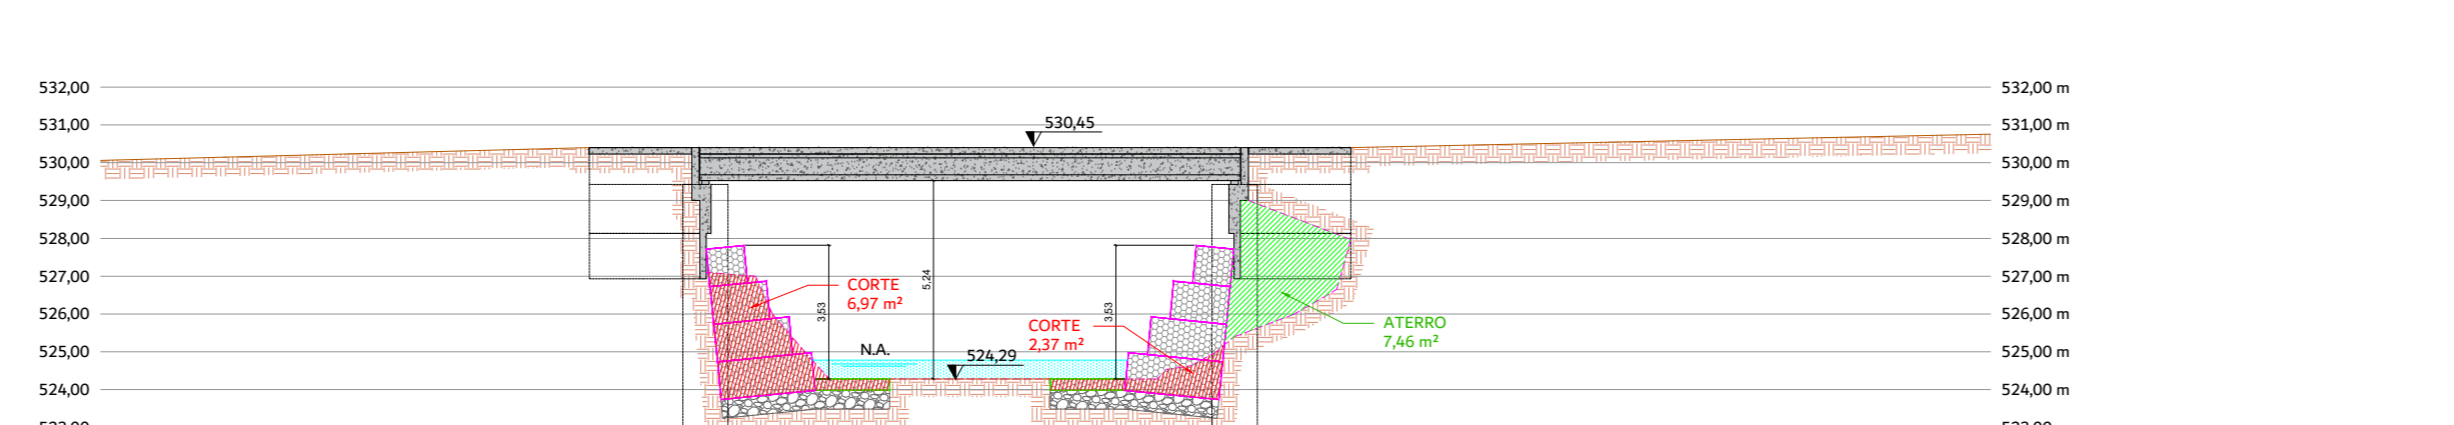

CORTE GG - À JUSANTE DA PONTE
ESCALA 1:200

MUNICÍPIO DE SANTA BÁRBARA D'OESTE
SECRETARIA MUNICIPAL DE OBRAS E SERVIÇOS

AV. MONTE CASTELO, 1000, 2º ANDAR - FONE (19) 3455.8000 - CEP 13450-901

PROJETO/OBRA: PROJETO DE RECUPERAÇÃO DA PONTE ROLDÃO JORGE FERREIRA - TERRAPLENAGEM

LOCAL/BAIRRO: RUA LYRIO PORTELLA FONTES, JARDIM SAN MARINO, SANTA BÁRBARA D'OESTE - SP - CEP: 13453-474

ARQUIVO: ...\\Projeto_recuperacao_ponte_san_marino_R05.dwg

SECRETARIO MUNICIPAL: HAMILTON CAVICHIOLI

AUTOR DO PROJETO: PETER AMSTALDEN HERNANDES

RESPONSÁVEL TÉCNICO: PETER AMSTALDEN HERNANDES

A.R.T. = 2620260136753

DESENHO: PETER AMSTALDEN HERNANDES

REVISÕES:

Nº	DATA	OBSEVAÇÃO	DESENHO
001	16/12/2024	EMISSÃO FINAL	PETER
002	11/07/2025	REVISÃO 01	PETER
003	13/08/2025	REVISÃO 02	PETER
004	02/09/2025	REVISÃO 03	PETER
005	19/11/2025	REVISÃO 04	PETER
006	14/02/2026	REVISÃO 05	PETER

ESPAÇO PARA APROVAÇÃO