
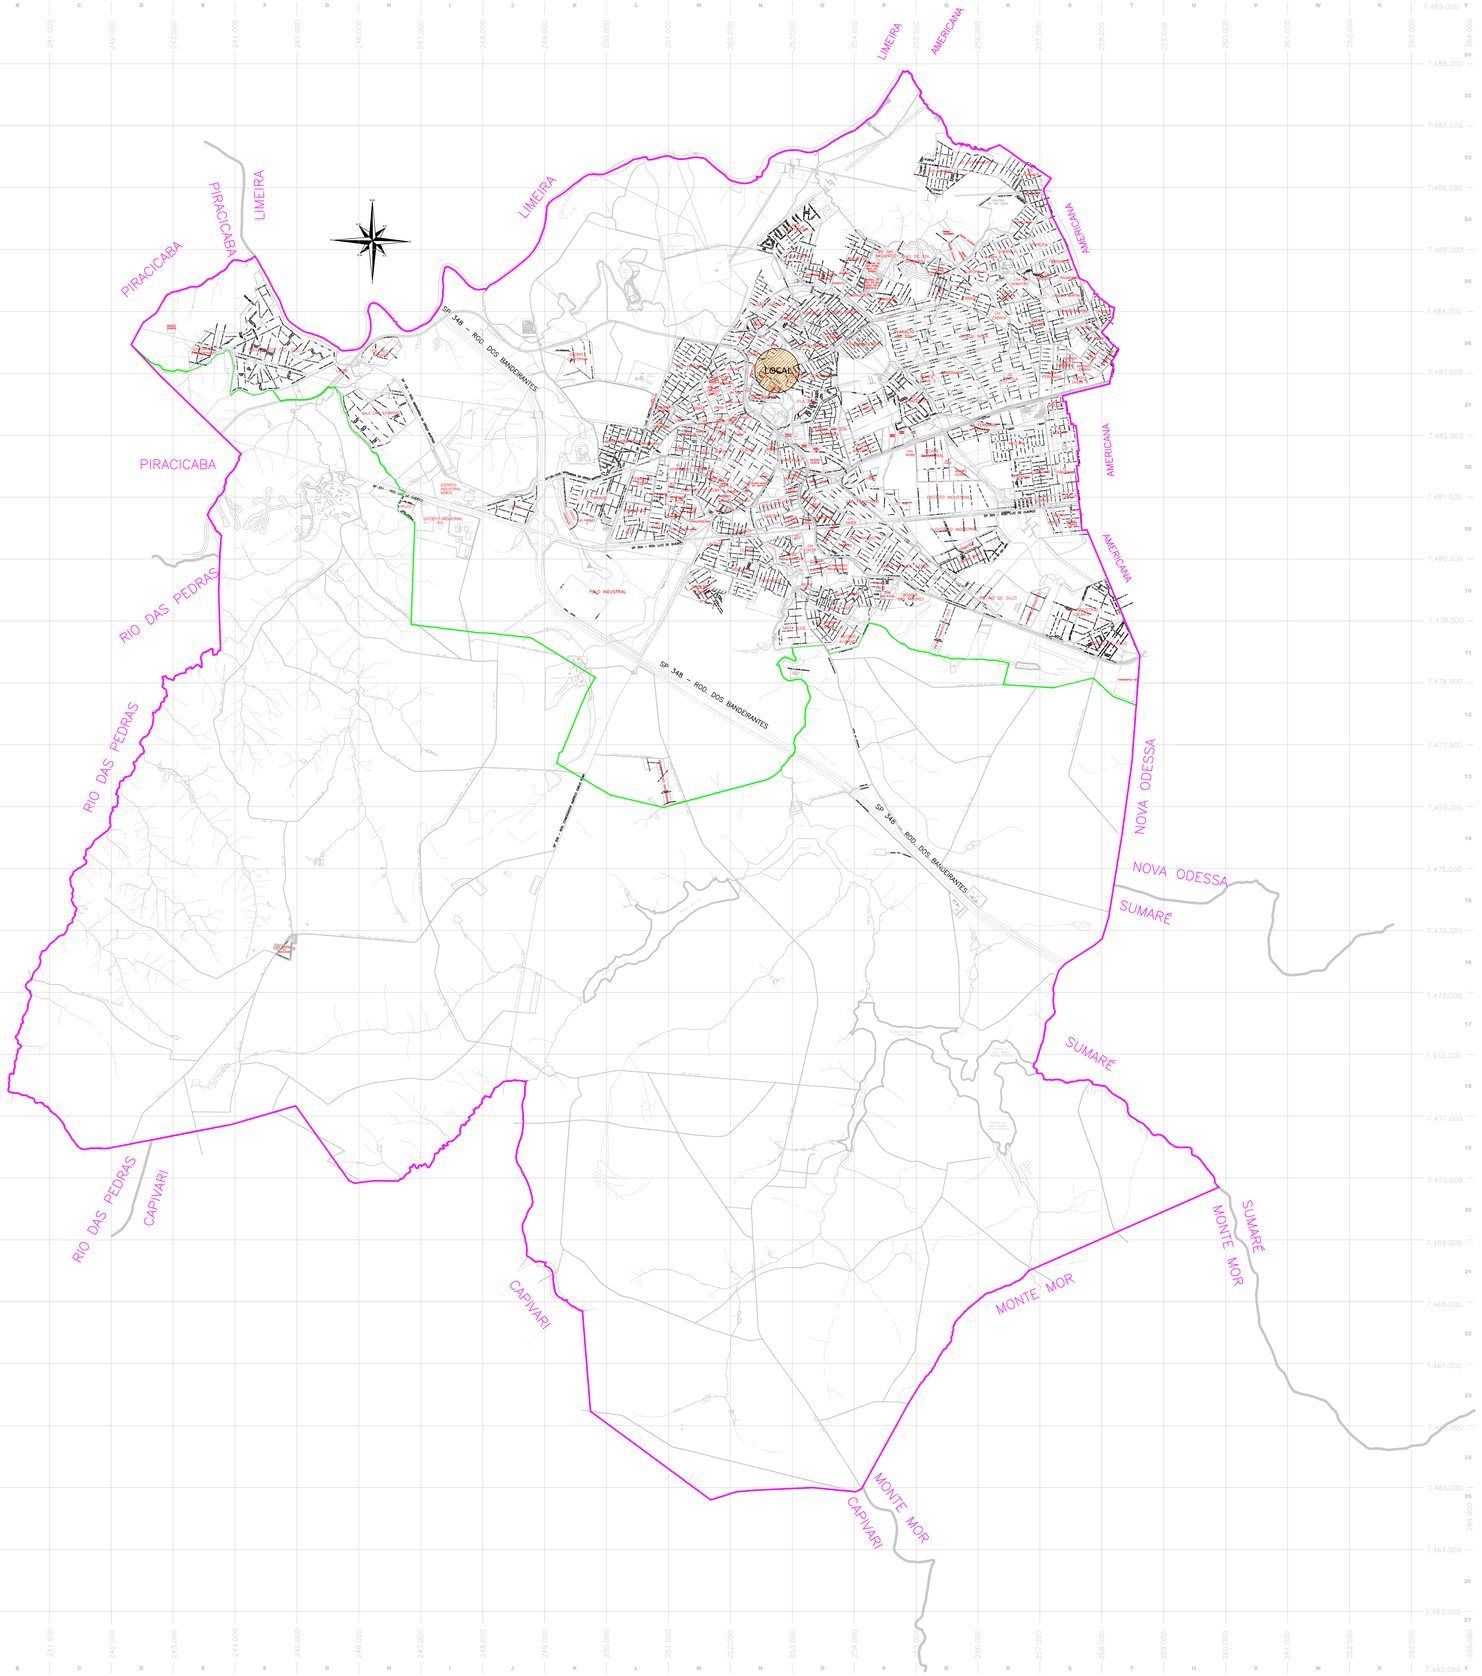


MAPA DE LOCALIZAÇÃO
ESCALA 1:35000

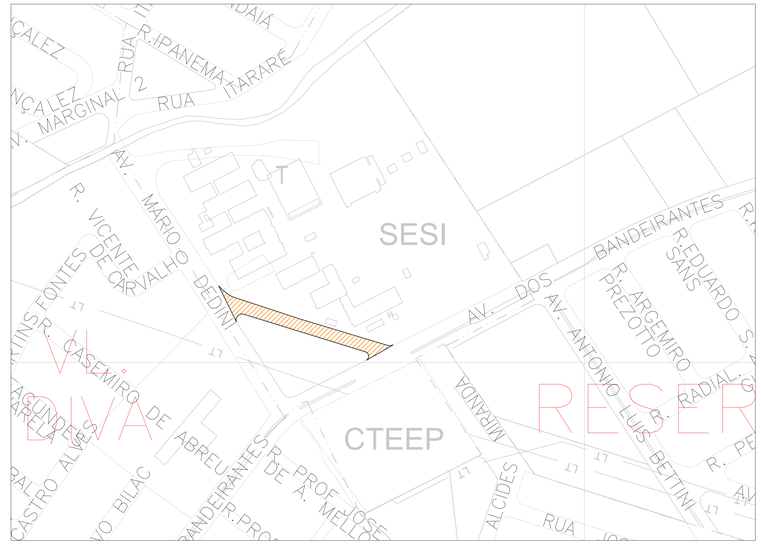

AMPLIAÇÃO
ESCALA 1:2000

LEGENDA

- LIMITE DO MUNICÍPIO
- PERÍMETRO URBANO
- LOCAL DA OBRA

MUNICÍPIO DE
SANTA BÁRBARA D'OESTE
SECRETARIA MUNICIPAL DE OBRAS E SERVIÇOS

AV. MONTE CASTELO, 1000, 2º ANDAR – FONE (19) 3455.8000 – CEP 13450-901

PROJETO/OBRA	FOLHA
MAPA DE LOCALIZAÇÃO	01/01

LOCAL/BAIRRO
RUA HUMBERTO MATERAZZO, CIDADE INDUSTRIAL, SANTA BÁRBARA D'OESTE-SP
CEP: 13456-150

ARQUIVO	DATA
...\Rua do SESI_Localização.dwg	04/08/2026

SECRETÁRIO MUNICIPAL	VISTO
HAMILTON CAVICHIOLLI SECRETÁRIO MUNICIPAL DE OBRAS E SERVIÇOS	

AUTOR DO PROJETO	VISTO
RAFAEL SANCHES MERCADANTE ENGENHEIRO CIVIL – CREA 5071011417-SP	

RESPONSÁVEL TÉCNICO	VISTO
RAFAEL SANCHES MERCADANTE ENGENHEIRO CIVIL – CREA 5071011417-SP	RAFAEL SANCHES MERCADANTE:422 32596877 Assinado de forma digital por RAFAEL SANCHES MERCADANTE:42232596877 Dados: 2026.08.13 08:10:46 -03'00'

A.R.T. = XXXXXXXXXXXX

DESENHO	ESCALA
RAFAEL SANCHES MERCADANTE ENGENHEIRO CIVIL – CREA 5071011417-SP	1:35000

REVISÕES

Nº	DATA	OBSERVAÇÃO	DESENHO
R00	04/08/2026	EMISSÃO INICIAL	RAFAEL S. MERCADANTE

ESPAÇO PARA APROVAÇÃO

FOLHA A0 (841x1189mm)