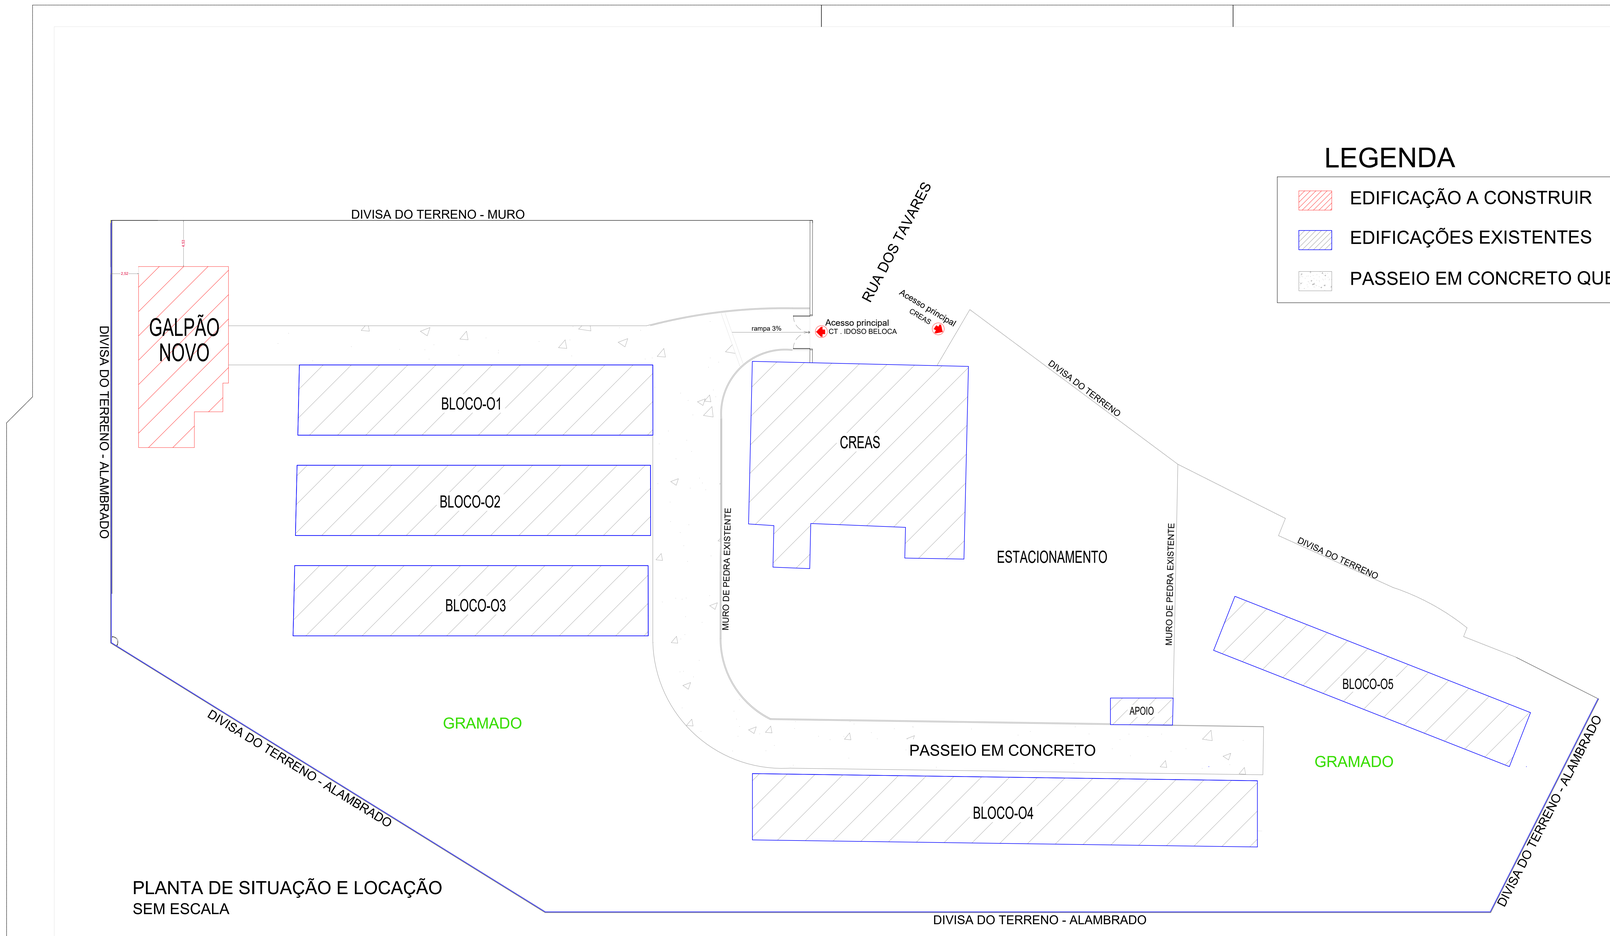

PLANTA DE SITUAÇÃO E LOCAÇÃO
SEM ESCALA

LEGENDA

- EDIFICAÇÃO A CONSTRUIR
- EDIFICAÇÕES EXISTENTES
- PASSEIO EM CONCRETO QUE INTERLIGA OS BLOCOS

DEPARTAMENTO DE GESTÃO E PLANEJAMENTO URBANO

Obra:
CONSTRUÇÃO DE NOVO BARRACÃO DE ATIVIDADES E OUTRAS MELHORIAS NO CCI (CENTRO DE CONVIVÊNCIA DO IDOSO) DONA BELOCA.
Rua dos Tavares,08 - Bairro Pratinha - São João da Boa Vista/ SP.

Assunto:
PLANTA DE SITUAÇÃO E LOCAÇÃO

Resp. Técnico:

Município de São João da Boa Vista
VANDERLEI BORGES DE CARVALHO
PREFEITO MUNICIPAL

Engenheira Civil Municipal
DULCYNÉIA P. DE MEDEIROS LIMA
CREA/SP - 5062876313

Mapa de localização: S/ Escala

Desenho: Dulcynéia P. de M. Lima | Data: Setembro / 2025 | Prancha 1/9

QUADRO DE ÁREAS

Área Total do terreno : 5.000,00 m²
Área Total Construída : 1.772,20 m²
Área a Construir : 128,60 m²

OBSERVAÇÕES

Inscrição do imóvel - 06.006.0268.001
Zoneamento - Zona de Uso Misto
Taxa de Ocupação (T.O.) = 38,00%
Coeficiente de Aproveitamento (C.A.) = 0,028
Taxa de Permeabilidade (T.P.) = 64,56%

Aprovações: