
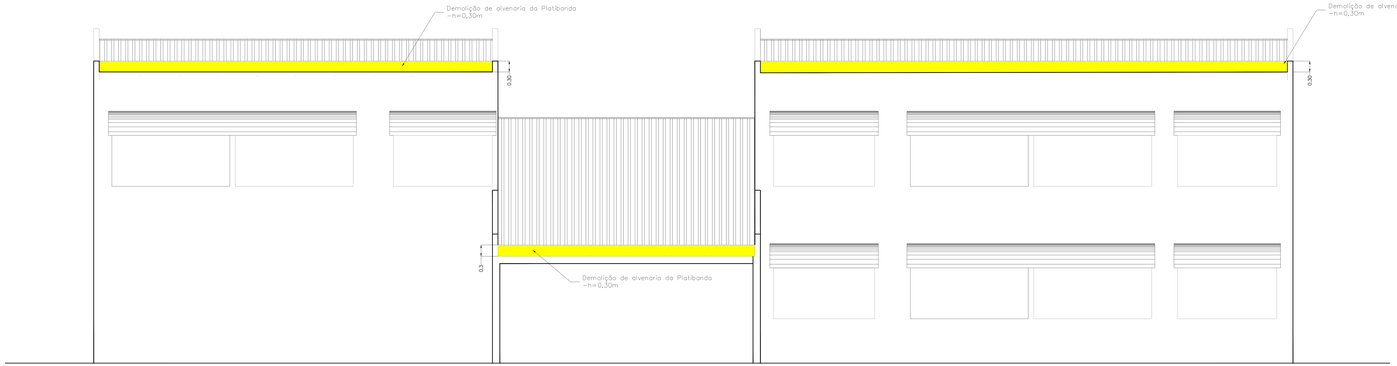


Fachada: Rua Zizico Marcondes - Demolição da Platibanda

Escala - 1/50

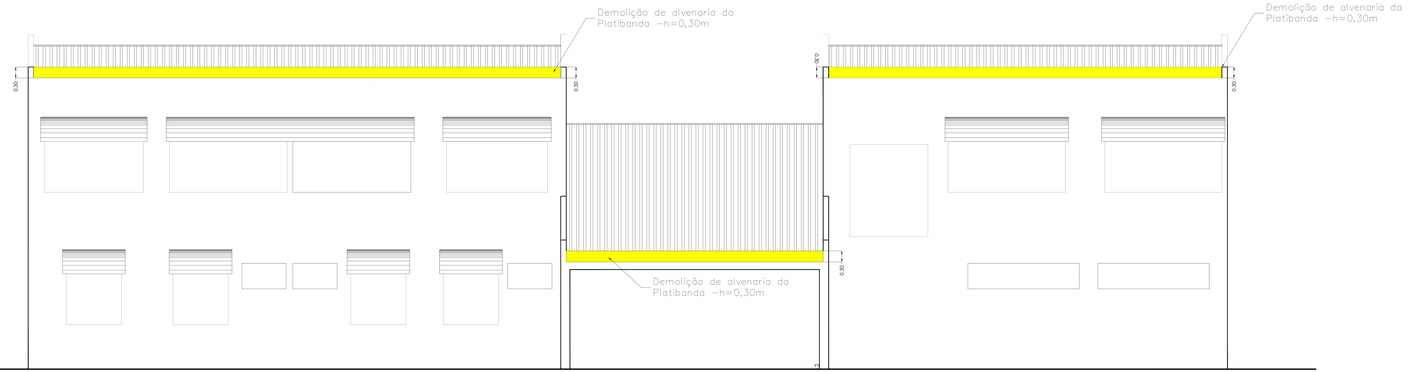

Fachada: Rua Luiz Francisco n. 121 - Demolição da Platibanda

Escala - 1/50

Planta / Reforma Cobertura Beiral

Folha : 02/04

Objeto:	=	Planta de Demilição das Platibandas / Beiral da EMEB - Sara Salomão
Proprietário	=	Município de São João da Boa Vista / Prefeitura Municipal
Resp. / Uso	=	Departamento de Educação / EMEB - Sara Salomão
Local	=	Rua Luis Francisco - nº 121 - Jardim Primavera
Município	=	São João da Boa Vista - SP
Escala	=	Indicadas

Declaro que a aprovação do projeto não implica no reconhecimento por parte da Prefeitura no direito de propriedade do terreno.

Localização sem Escala :



Município de São João da Boa Vista
CNPJ n. 46.429.379/0001-50
Proprietário

Departamento de Educação
EMEB - Sara Salomão
Resp. pelo Uso

- Quadro de Áreas -

Responsável Técnico :

HIGOR COLOZZO RAMOS
ENG. CIVIL - CREA 507082384

ART n 2620263190990 | Data - Novembro / 2020

- Para Aprovação:
OBS - Medidas expressa em metros - (m)

SÃO JOÃO
DA BOA VISTA

Assinaturas

Código de validação: 6VZS-J9PU-NLHQ-LWOJ

Este documento foi assinado pelos seguintes signatários nas datas indicadas:

Higor Colozzo Ramos, lotado em: DGP – SDP – Edificações e Praças - DGPSDP EP

Assinado **eletronicamente** por: Higor Colozzo Ramos:12804421967

Data/Hora: 04/11/2026 16:58:18

Método: Tela informada

Localização: SÃO JOÃO DA BOA VISTA - SP

Para verificar as assinaturas, acesso o link direto de validação deste documento:

https://pm-saojoao.smarapd.com.br/assinatura/validacao/view/6VZS-J9PU-NLHQ-LWOJ

Este documento é cópia do original, assinado digitalmente por Higor Colozzo Ramos:12804421967 e Tiago Alves Nascimento:12804421967, em 04/11/2026 16:58:18 -0300 e Tiago Alves Nascimento:12804421967, em 04/11/2026 16:58:18 -0300.
Para verificar as assinaturas, acesse https://pm-saojoao.smarapd.com.br/assinatura/validacao/view/6VZS-J9PU-NLHQ-LWOJ