

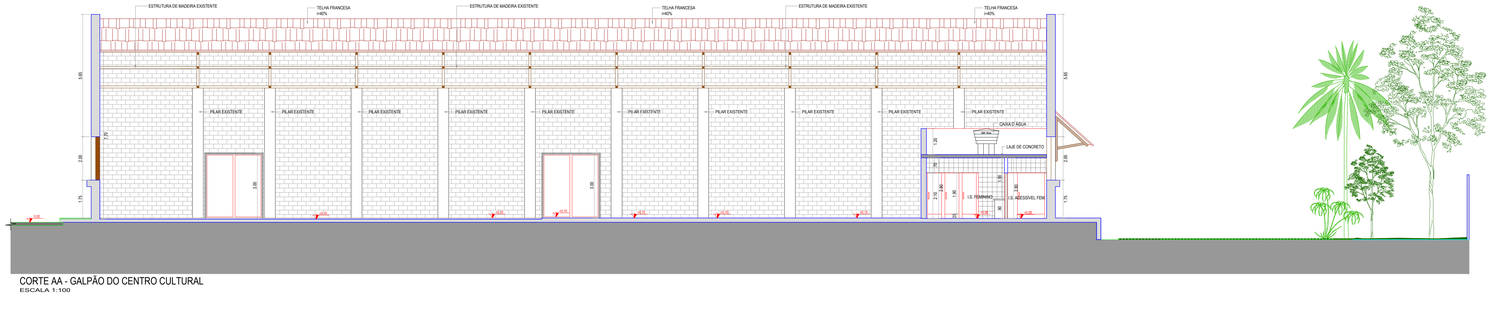



CORTE AA - GALPÃO DO CENTRO CULTURAL
ESCALA 1:100

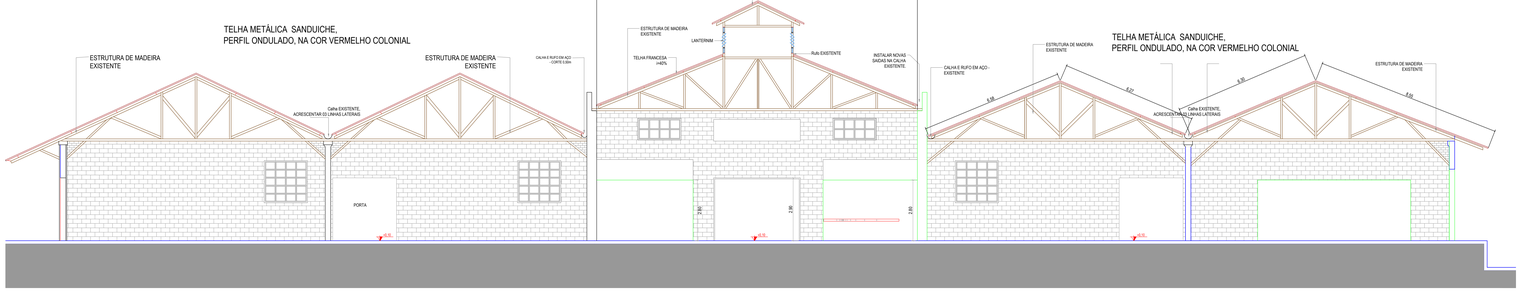

CORTE BB- GALPÕES DO CENTRO CULTURAL
ESCALA 1:100

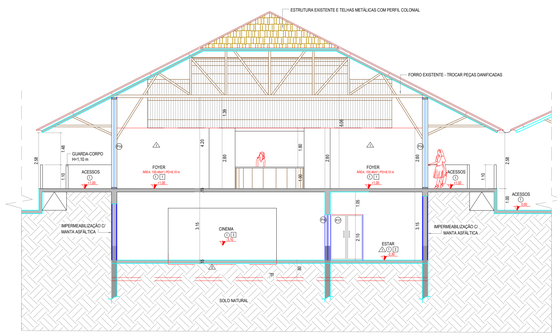

CORTE TRANSVERSAL DO AUDITÓRIO LUCILA MARTARELLO ASTOLPHO
ESCALA 1/100

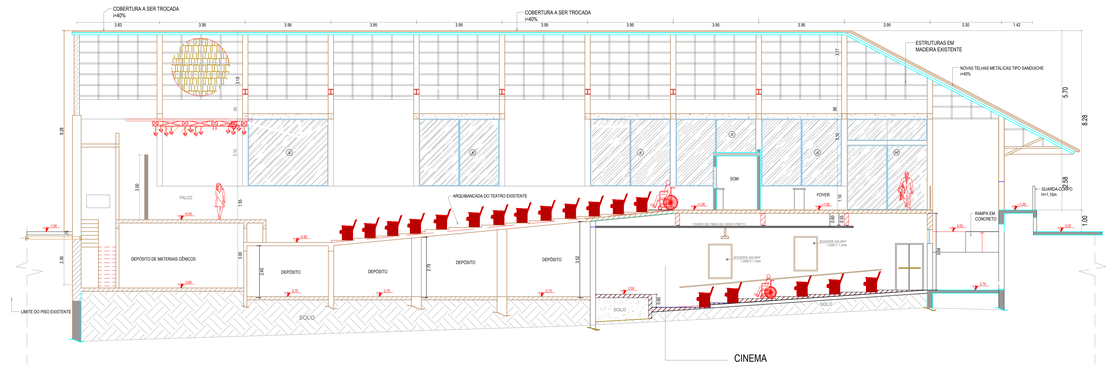

CORTE LONGITUNAL GERAL DO AUDITÓRIO LUCILA MARTARELLO ASTOLPHO
ESCALA 1/100

DEPARTAMENTO DE GESTÃO E PLANEJAMENTO URBANO

Obra:
REFORMA DAS COBERTURAS E SERV. DE CONS. DOS PRÉDIOS DO ESPAÇO CULTURAL CIDADE DAS ARTES.
R. SANTO ANTÔNIO COM A R. NAPOLEÃO CONRADO, 632, São Benedito - São João da Boa Vista

Assunto:
CORTES TRANSVERSAIS E LONGITUDINAIS.

Resp. Técnico:

Proprietário - Município de São João da Boa Vista
VANDERLEI BORGES DE CARVALHO
PREFEITO MUNICIPAL

Engenheira Civil Municipal
DULCYNÉIA P. DE MEDEIROS LIMA
CREA/SP - 5062876313

Mapa de localização: S/ Escala



Desenho: Dulcynéa P. de M. Lima | Data: junho/ 2026 | Prancha 2/2

QUADRO DE ÁREAS
ÁREA DE INTERVENÇÃO = 4.093,30m²

OBSERVAÇÕES

Aprovações:

Para validar o documento e suas assinaturas acesse https://pmsjoaodaboavista.assinaturadigital.com.br e insira o código EMUK-78BY-PA5D-SO4K

Assinaturas

Código de validação: BNUK-789Y-PA5D-SOIK

Este documento foi assinado pelos seguintes signatários nas datas indicadas:

DULCYNEIA PAIVA DE MEDEIROS, lotado em: Setor de Desenvolvimento de Projetos - SDP

Assinado **eletronicamente** por: Dulcyneia Paiva De Medeiros Lima:012.852.414-60
Data/Hora: 16/07/2026 09:26:37
Motivo: Não informado
Localização: SÃO JOÃO DA BOA VISTA - SP

Para verificar as assinaturas, acesso o link direto de validação deste documento:

https://pm-saojoao.smarapd.com.br/assinatura/validacao/view/BNUK-789Y-PA5D-SOIK

Para validar o documento e suas assinaturas acesse https://pm-saojoao.smarapd.com.br/assinatura/validacao/view/BNUK-789Y-PA5D-SOIK