REVISÃO						
Nº	DATA	POR	DESCRIÇÃO	APR.	DATA	APR.

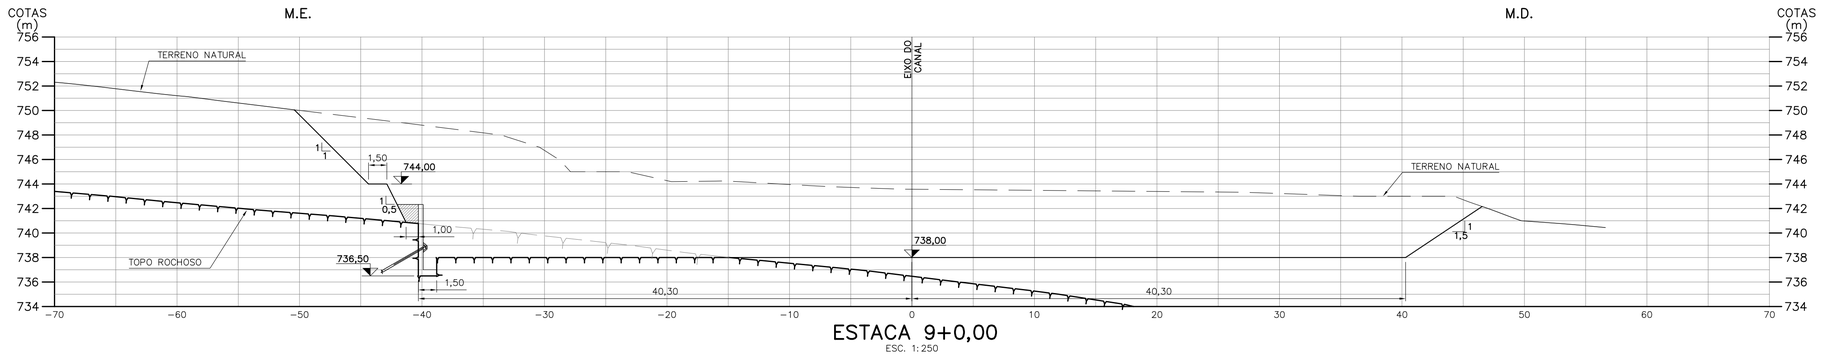

ESTACA 9+0,00

ESC. 1:250

LEGENDA:

NOTAS:

1. COTAS E DIMENSÕES EM METRO, EXCETO ONDE INDICADO.
2. PARA PLANTA DE ESCAVAÇÃO E DEMAIS NOTAS EXECUTIVAS VER DESENHOS Nº 5099-24-BT-520-DE-060, 5099-22-VE-520-DE-068, 5099-22-VE-520-DE-069 E 5099-21-VE-520-DE-070
3. PARA ARRANJO GERAL VER DESENHO Nº 5099-33-GL-810-DE-002

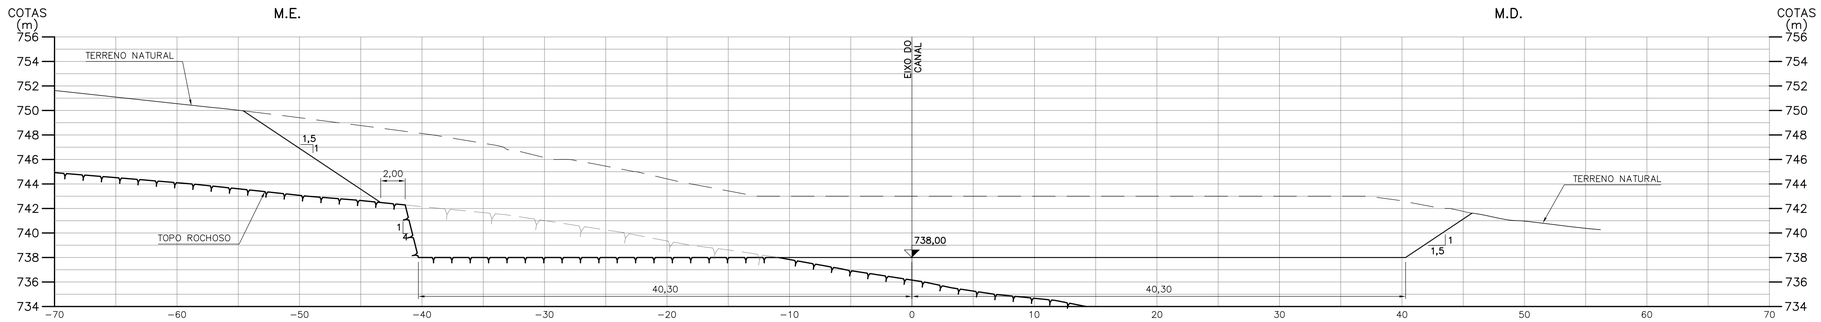

ESTACA 10+0,00

ESC. 1:250

REFERÊNCIAS:

ESCALA GRÁFICA

1: 250 0 5 10 12,5m

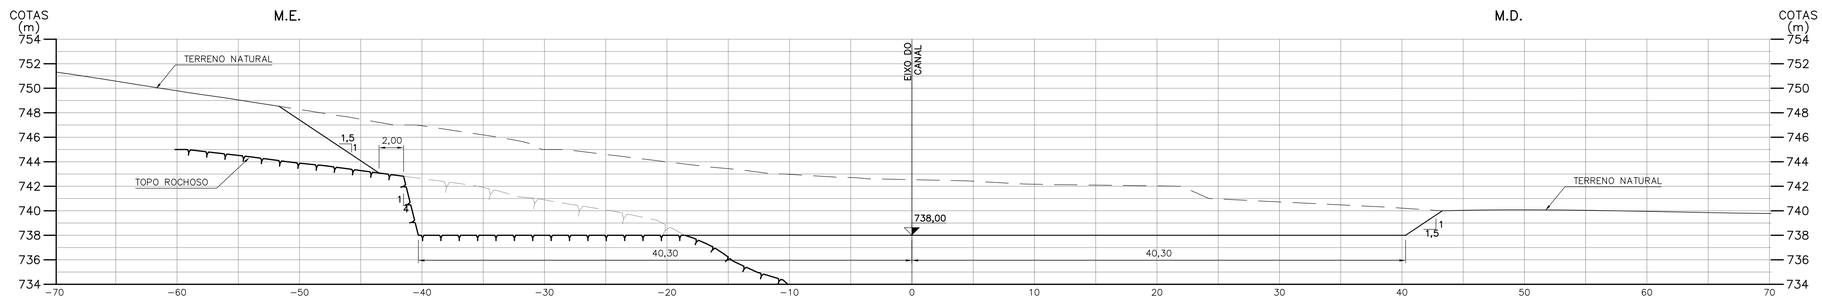

ESTACA 11+0,00

ESC. 1:250

Hidrostudio engenharia

PROJ.	C	C	DATA
N.B.S.			17/10/2016
DES.	C	C	VISTO
S.M.			
VER. DES.	E	E	VISTO
			R.J.K.
VER. PROJ.	M	S	APROV.
J.R.S.V.			A.P.C.

RESPONSÁVEL TÉCNICO	Nº CREA	UF
ALUÍSIO PARDO CANHOLI	0600756043	SP
COORDENADOR	Nº CREA	UF
JOSÉ ROBERTO DOS S. VIEIRA	0600929750	SP

SECRETARIA DE SANEAMENTO E RECURSOS HÍDRICOS
DEPARTAMENTO DE ÁGUAS E ENERGIA ELÉTRICA

DAEE

	APROVADO	APROVADO COM RESTRIÇÕES	DEVOLVIDO PARA CORREÇÕES	DATA
C				
M				
E				

BARRAGEM DO RIO JAGUARI-MIRIM
EM SÃO JOÃO DA BOA VISTA

ADEQUAÇÃO DO PROJETO EXECUTIVO

RIO JAGUARI-MIRIM
CANAL DE APROXIMAÇÃO E RESTITUIÇÃO
ESCAVAÇÃO - SEÇÕES
ESTACAS 9+0,00 a 11+0,00

ESCALA	SUBSTITUI
1:250	SUBSTITUÍDO

Nº CONSÓRCIO	REVISÃO
5099-21-VE-520-DE-074	0A
Nº DAEE	REVISÃO