
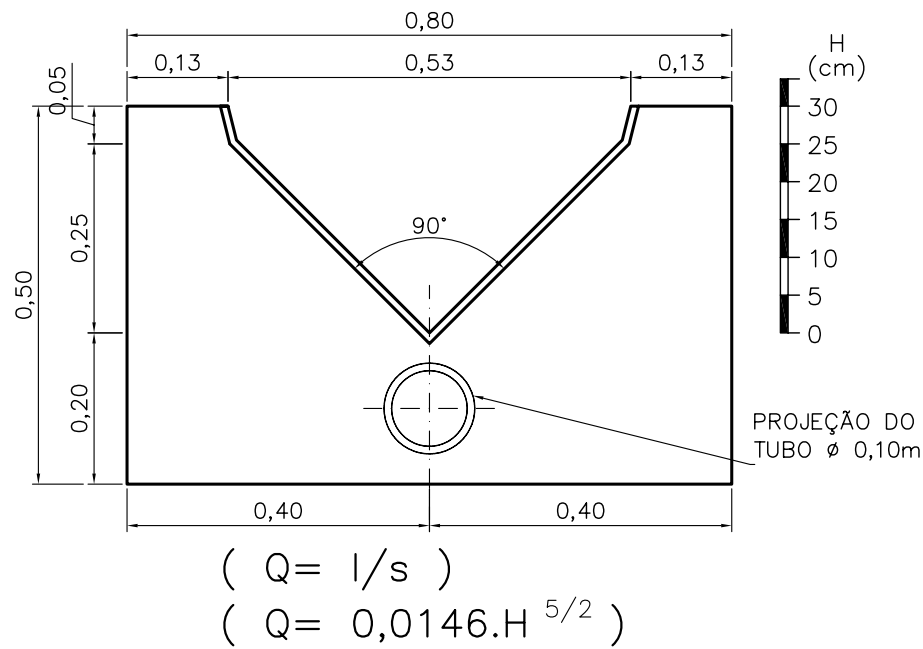


REVISÃO						
Nº	DATA	POR	DESCRIÇÃO	APR.	DATA	APR.

PLANTA CHAVE
SEM ESCALA

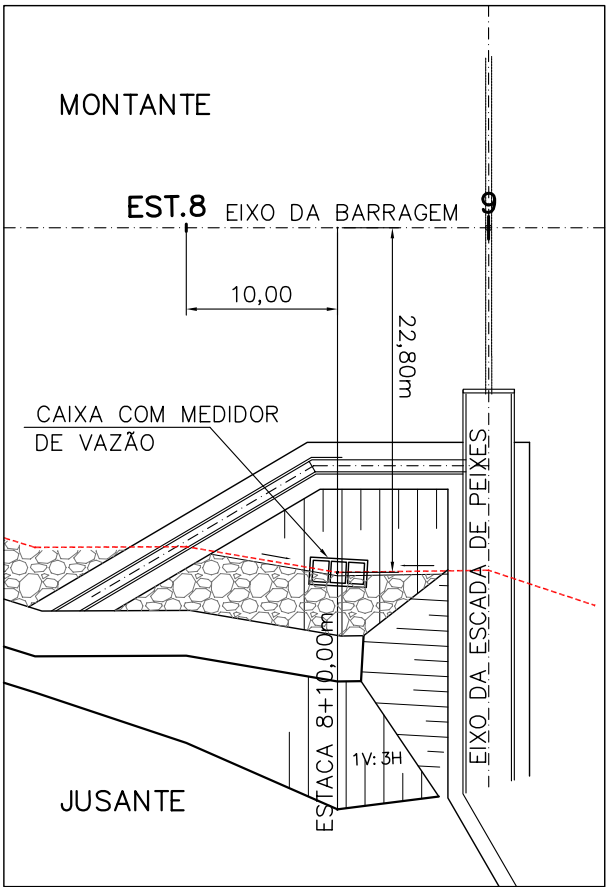


DETALHE DO MEDIDOR DE VAZÃO
ESC. 1: 10

NOTAS:


1. COTAS E DIMENSÕES EM METRO.
2. LOCAÇÃO DOS EIXOS VER DESENHO Nº DA0076.E1.BJ057.
3. PARA SEÇÕES TRANSVERSAIS VER DESENHOS Nº 5099-.XXXXX A 5099-XXXXX.




Hidrostudio			
PROJ.	N.B.S.	C	C
DES.	S.M.	C	C
VER. DES.		E	E
VER. PROJ.	J.R.S.V.	M	S
RESPONSÁVEL TÉCNICO	ALUISSO PARDO CANHOLI	Nº CREA	0600756043
COORDENADOR	JOSÉ ROBERTO DOS S. VIEIRA	Nº CREA	0600929750
SECRETARIA DE SANEAMENTO E RECURSOS			
DEPARTAMENTO DE ÁGUAS E ENERGIA ELÉTRICA			
APROVADO	APROVADO COM RESTRIÇÕES	DEVOLVIDO PARA CORREÇÕES	DATA
C			
M			
E			
BARRAGEM DO RIO JAGUARI-MIRIM EM SÃO JOÃO DA BOA VISTA			
ADEQUAÇÃO DO PROJETO EXECUTIVO			
BARRAGEM DE TERRA			
CAIXA C/ MEDIDOR DE VAZÃO			
PLANTA, CORTES E DETALHE			
ESCALA	INDICADA		
Nº CONDIÇÃO	5099-24-BT-520-DE-139	REVISÃO	0A
Nº DATA		REVISÃO	

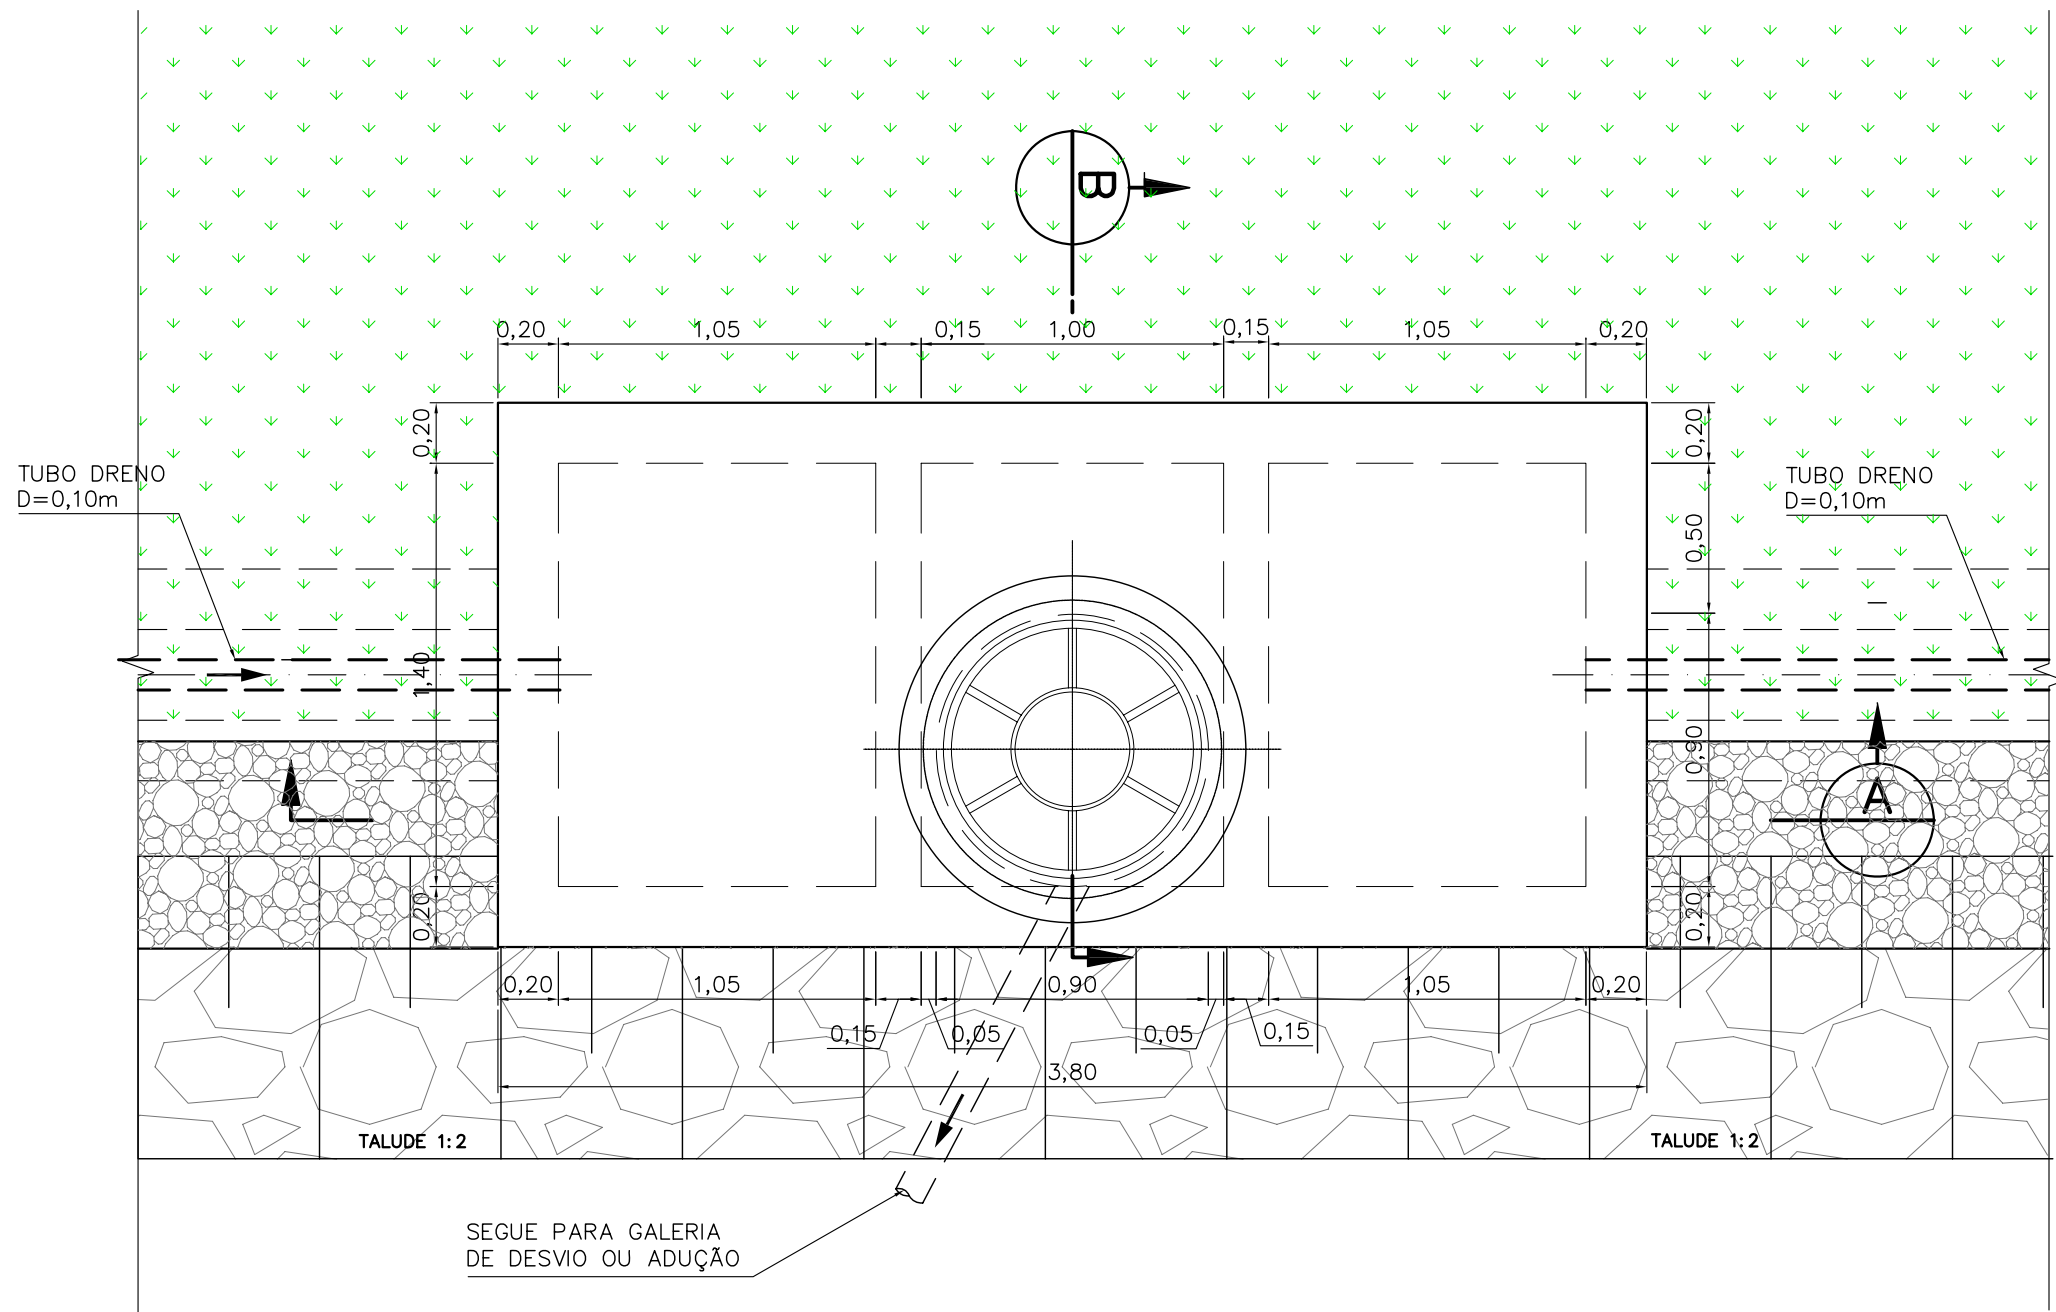

PLANTA
ESC. 1:25

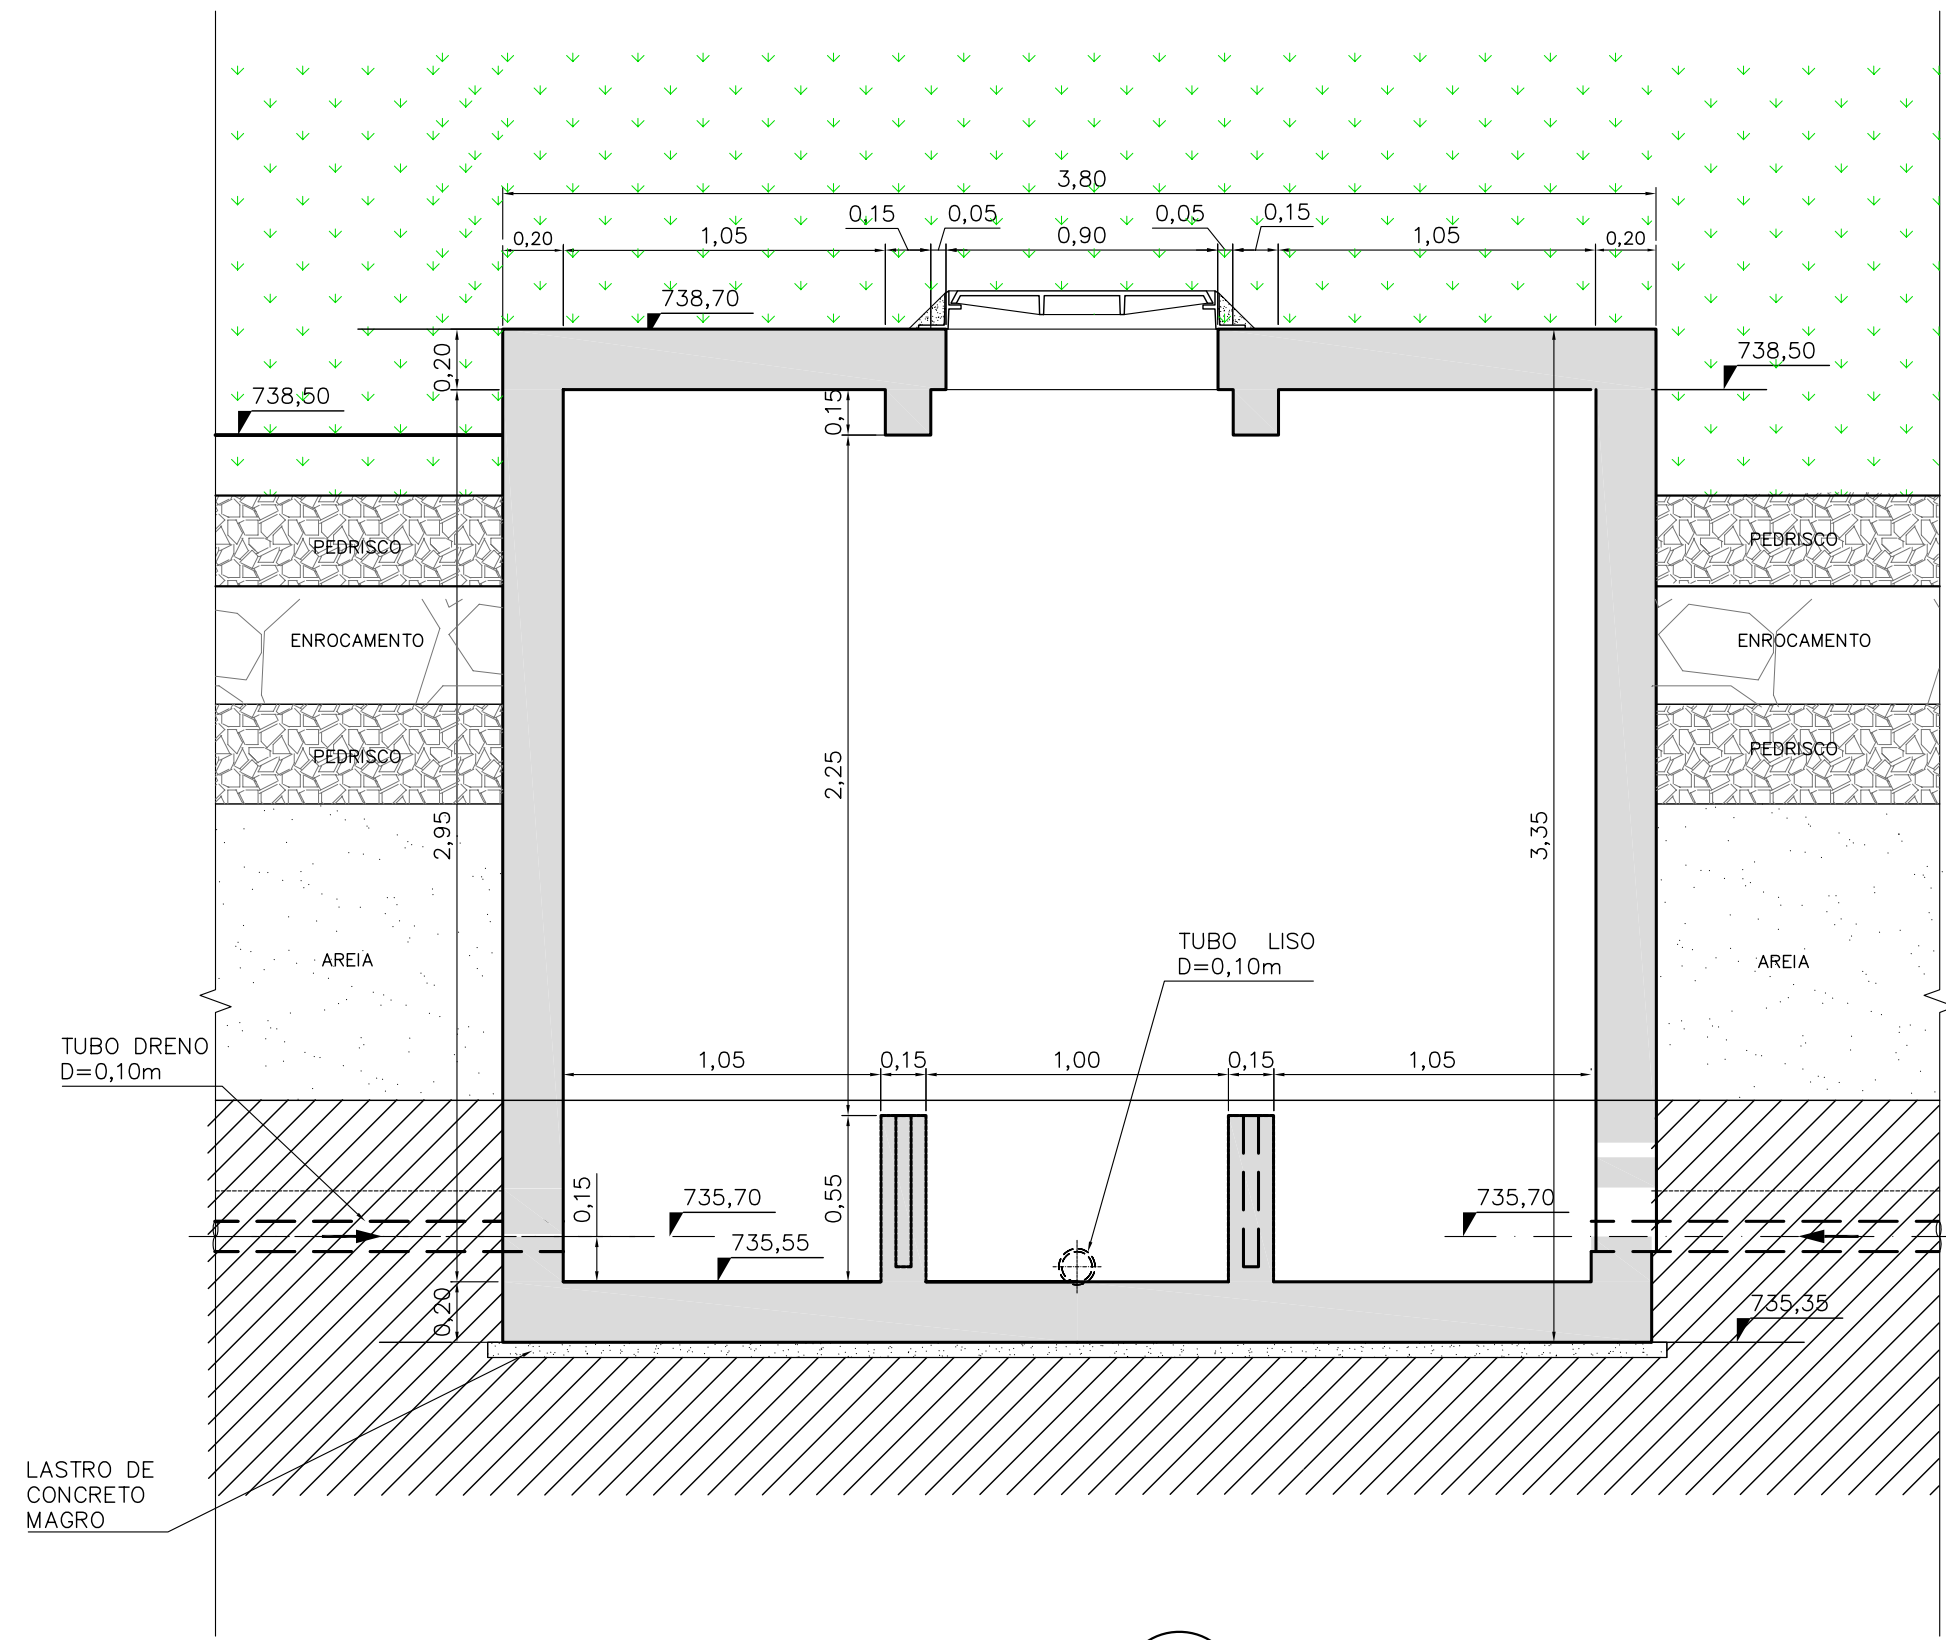

CORTE A
ESC. 1:25

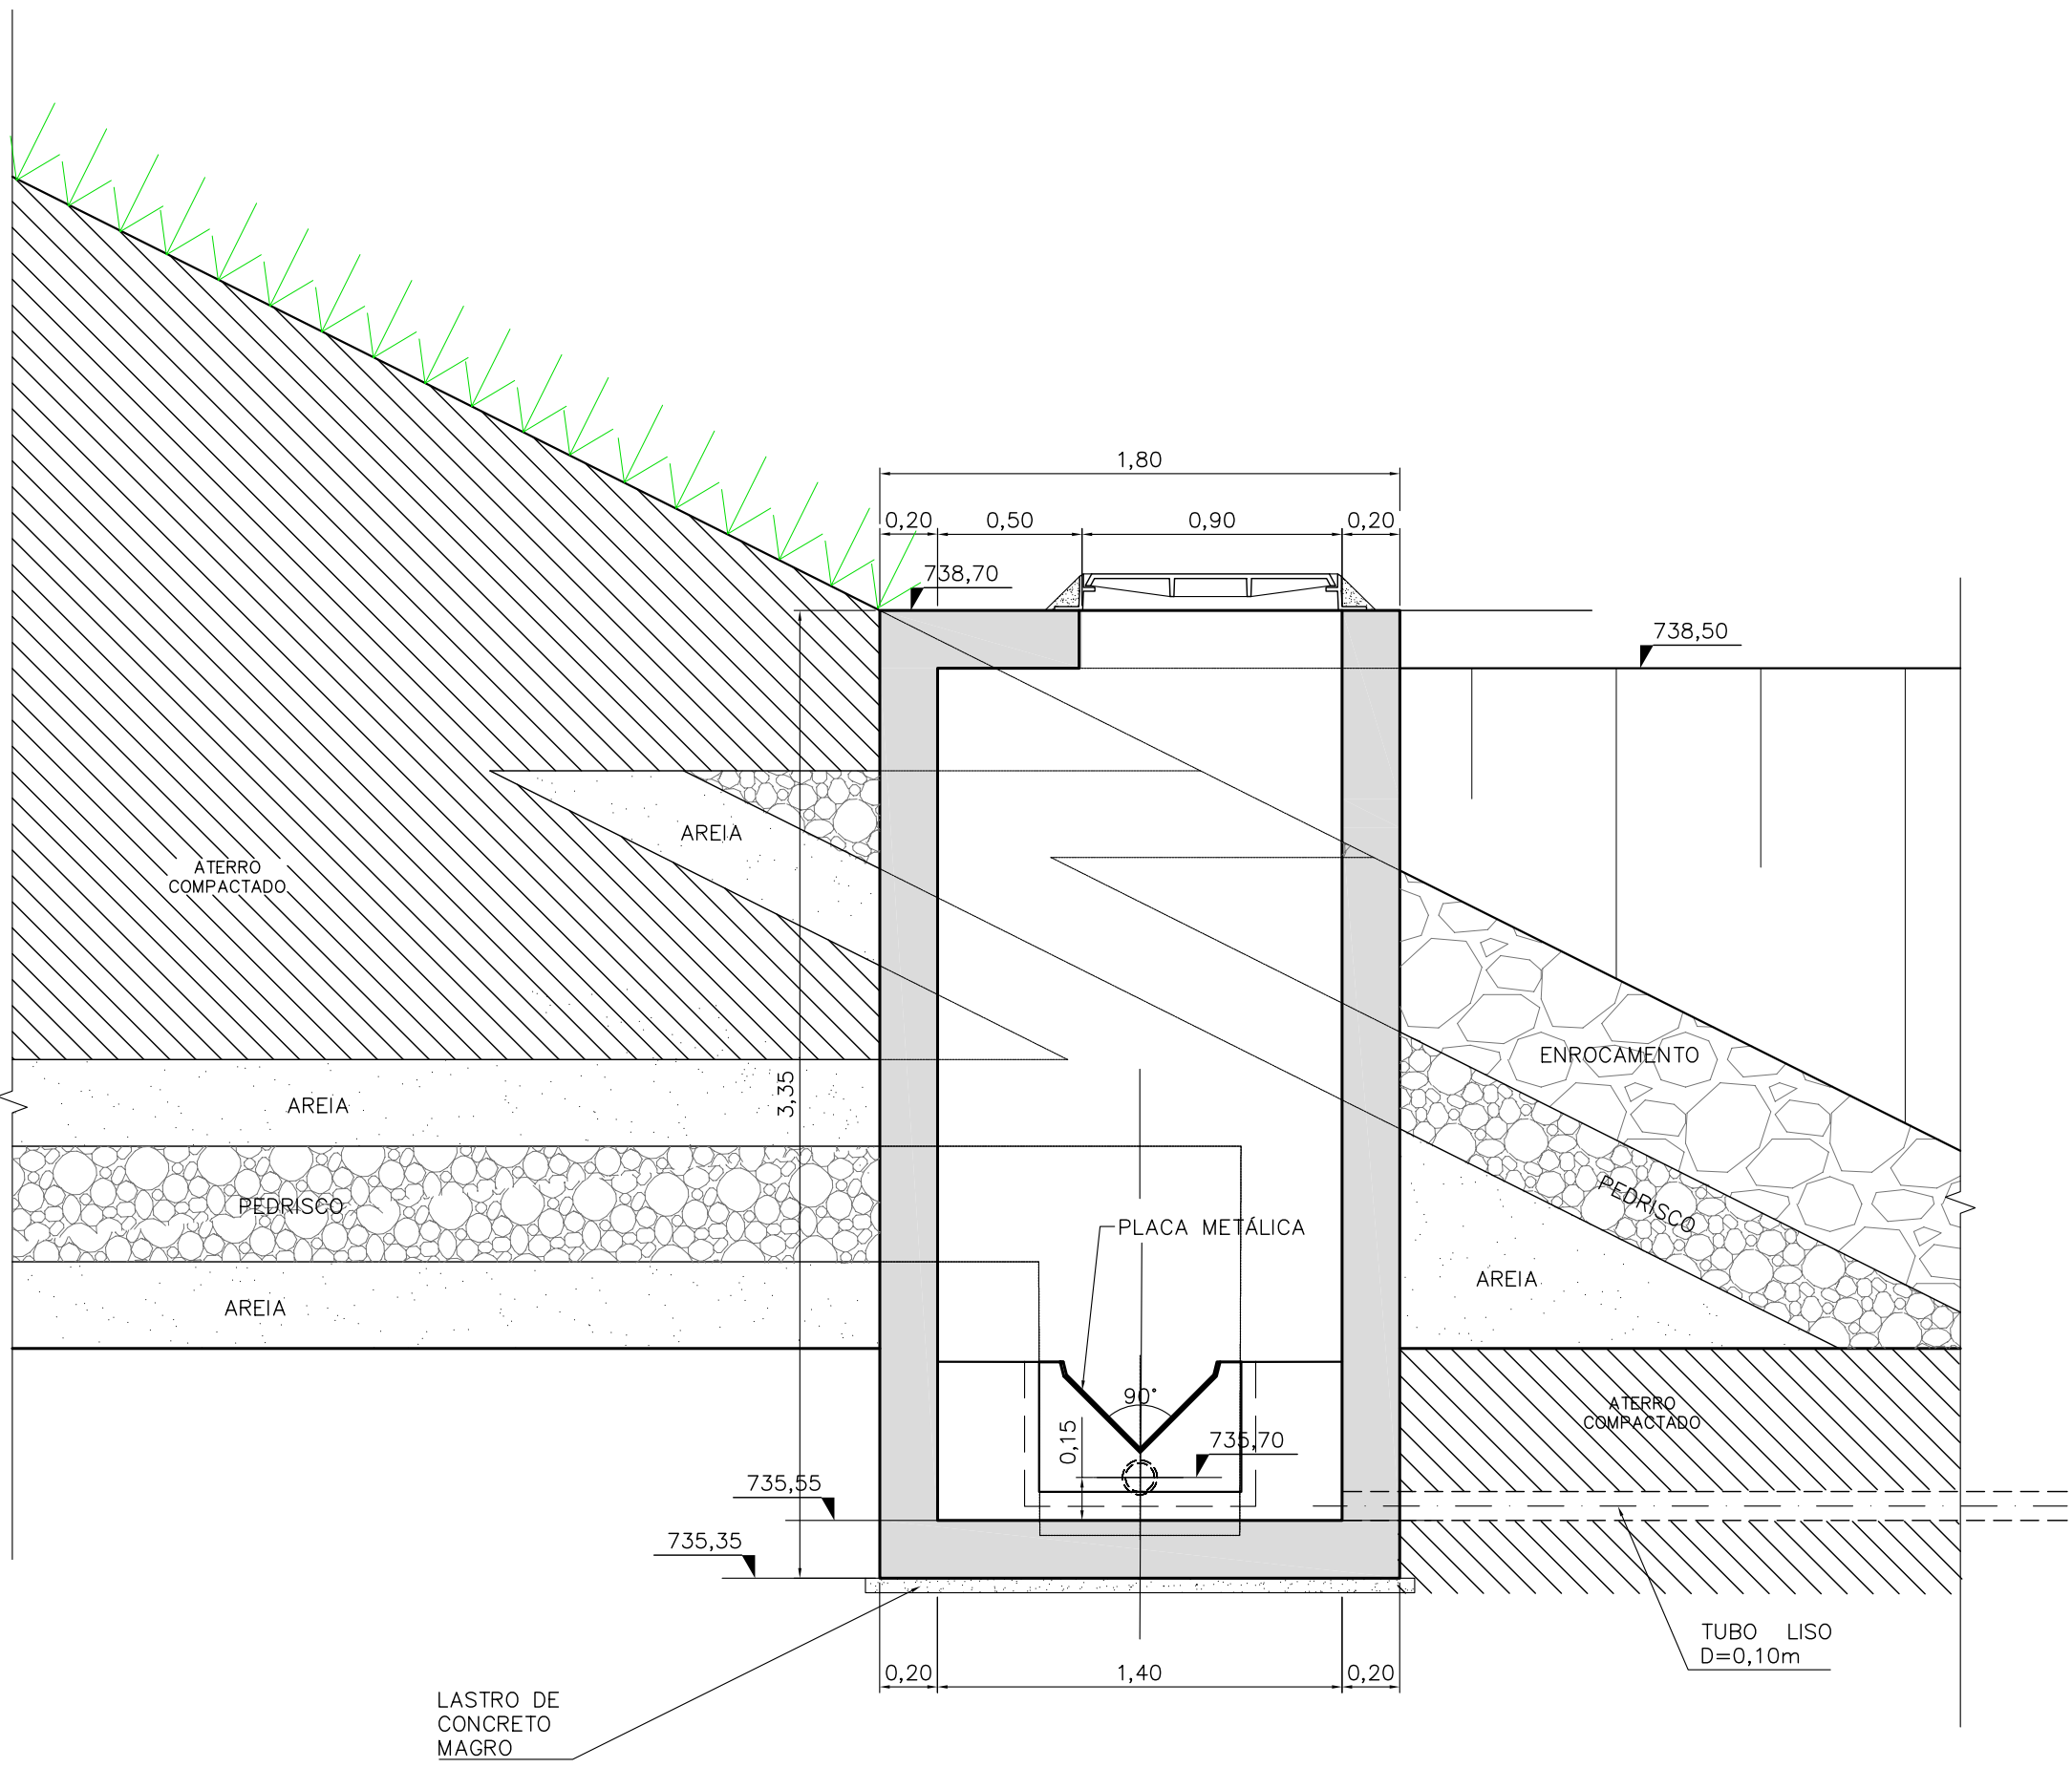

CORTE B
ESC. 1:25

DETALHE 01 – CAIXA C/ MEDIDOR DE VAZÃO
ESC. 1:25