

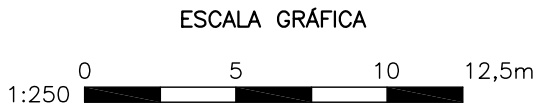
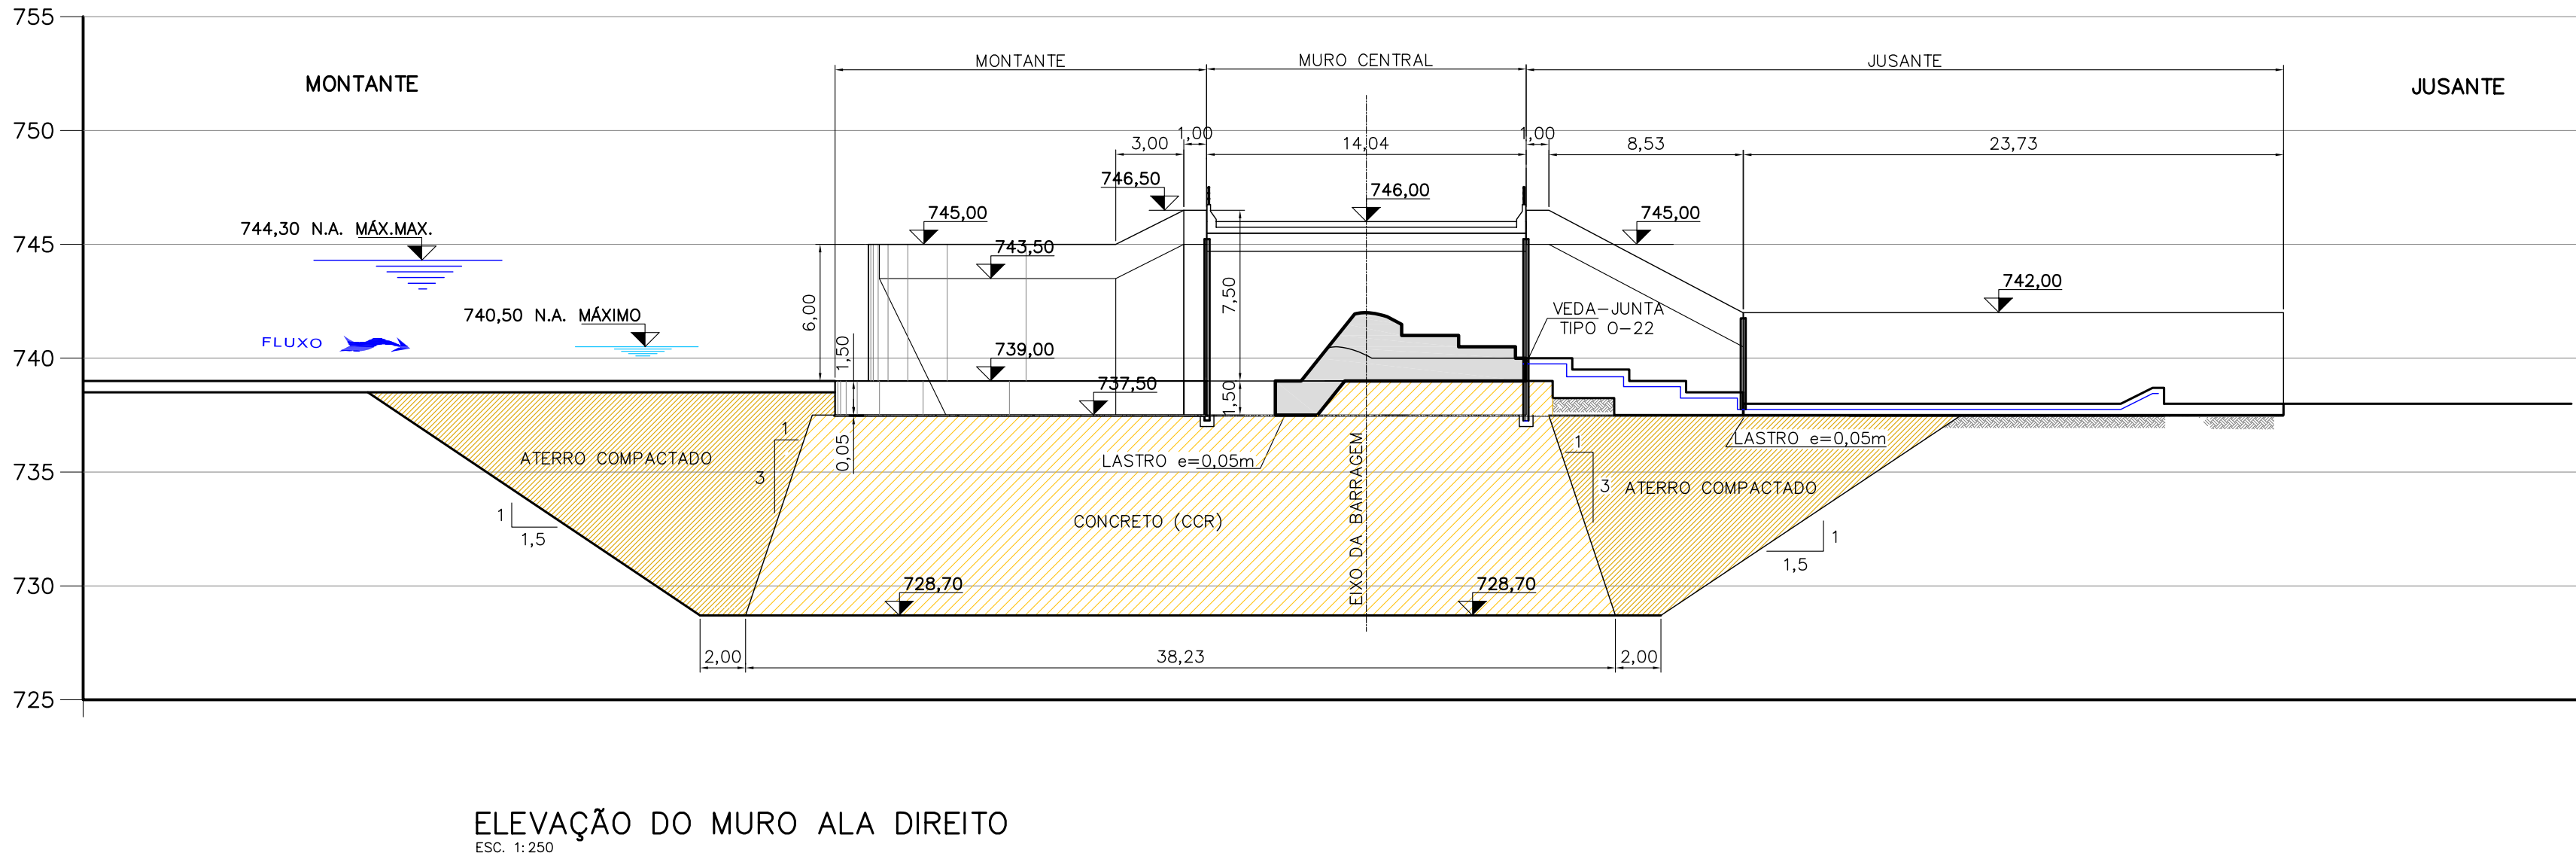
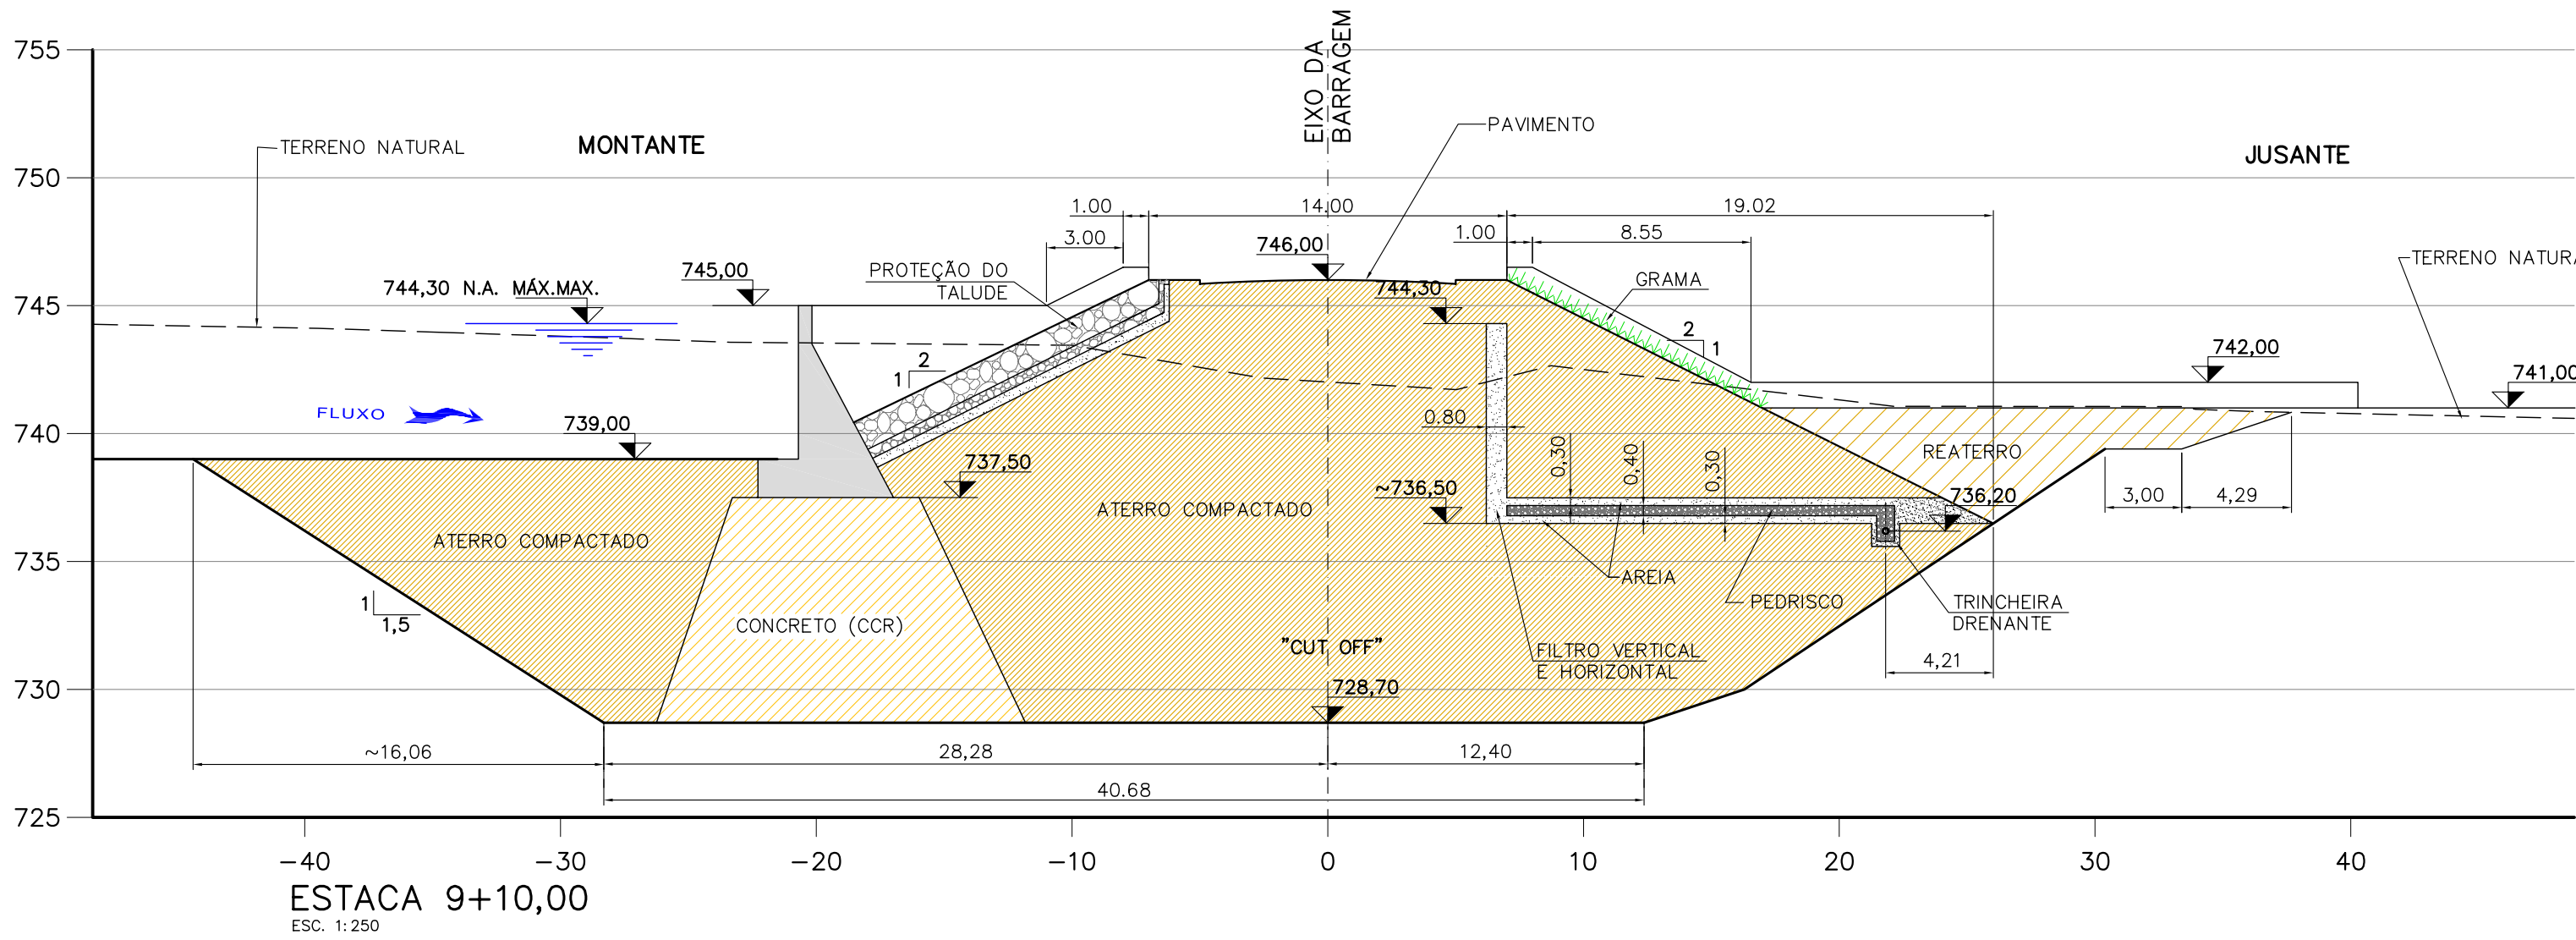
| REVISÃO | | | | | | |
|---------|------|-----|-----------|--|------|------|
| Nº | DATA | POR | DESCRIÇÃO | | APR. | DATA |
| | | | | | | |
| | | | | | | |
| | | | | | | |
| | | | | | | |




LEGENDA:

NOTAS:

1. COTAS E DIMENSÕES EM METRO, EXCETO ONDE INDICADO.
2. PARA SEÇÃO TÍPICA, MATERIAIS DE ATERRO E DEMAIS NOTAS EXECUTIVAS VER DESENHO N° 5099-24-BT-520-DE-059.
3. PARA ARRANJO GERAL VER DESENHO N° 5099-33-GL-810-DE-002.

REFERÊNCIAS:



| | | | |
|--|-------------------------|--------------------------|------------|
|  | | | |
| PROJ. | C | C | DATA |
| DES. | C | C | 17/10/2016 |
| VER. DES. | E | E | VERBO |
| VER. PROJ. | M | S | APROV. |
| J.R.S.V. | | | A.P.C. |
| RESPONSÁVEL TÉCNICO | | Nº CREA | UF |
| ALUISIO PARDO CANHOLI | | 0600756043 | SP |
| COORDENADOR | | Nº CREA | UF |
| JOSE ROBERTO DOS S. VIEIRA | | 0600929750 | SP |
|  SECRETARIA DE SANEAMENTO E RECURSOS HÍDRICOS DEPARTAMENTO DE ÁGUAS E ENERGIA ELÉTRICA | | | |
|  | | | |
| APROVADO | APROVADO COM RESTRIÇÕES | DEVOLVIDO PARA CORREÇÕES | DATA |
| C | | | |
| M | | | |
| E | | | |
| BARRAGEM DO RIO JAGUARI-MIRIM EM SÃO JOÃO DA BOA VISTA | | | |
| ADEQUAÇÃO DO PROJETO EXECUTIVO | | | |
| RIO JAGUARI-MIRIM BARRAGEM DE TERRA SEÇÕES ESTACAS 9+10,00 E MURO ALA DIREITO | | | |
| ESCALA | SUBSTITUIR | | |
| 1:250 | SUBSTITUIR | | |
| Nº CONDIÇÃO | 5099-24-BT-520-DE-140 | | REVISÃO |
| Nº DAEE | | | 0A |
| | | REVISÃO | |