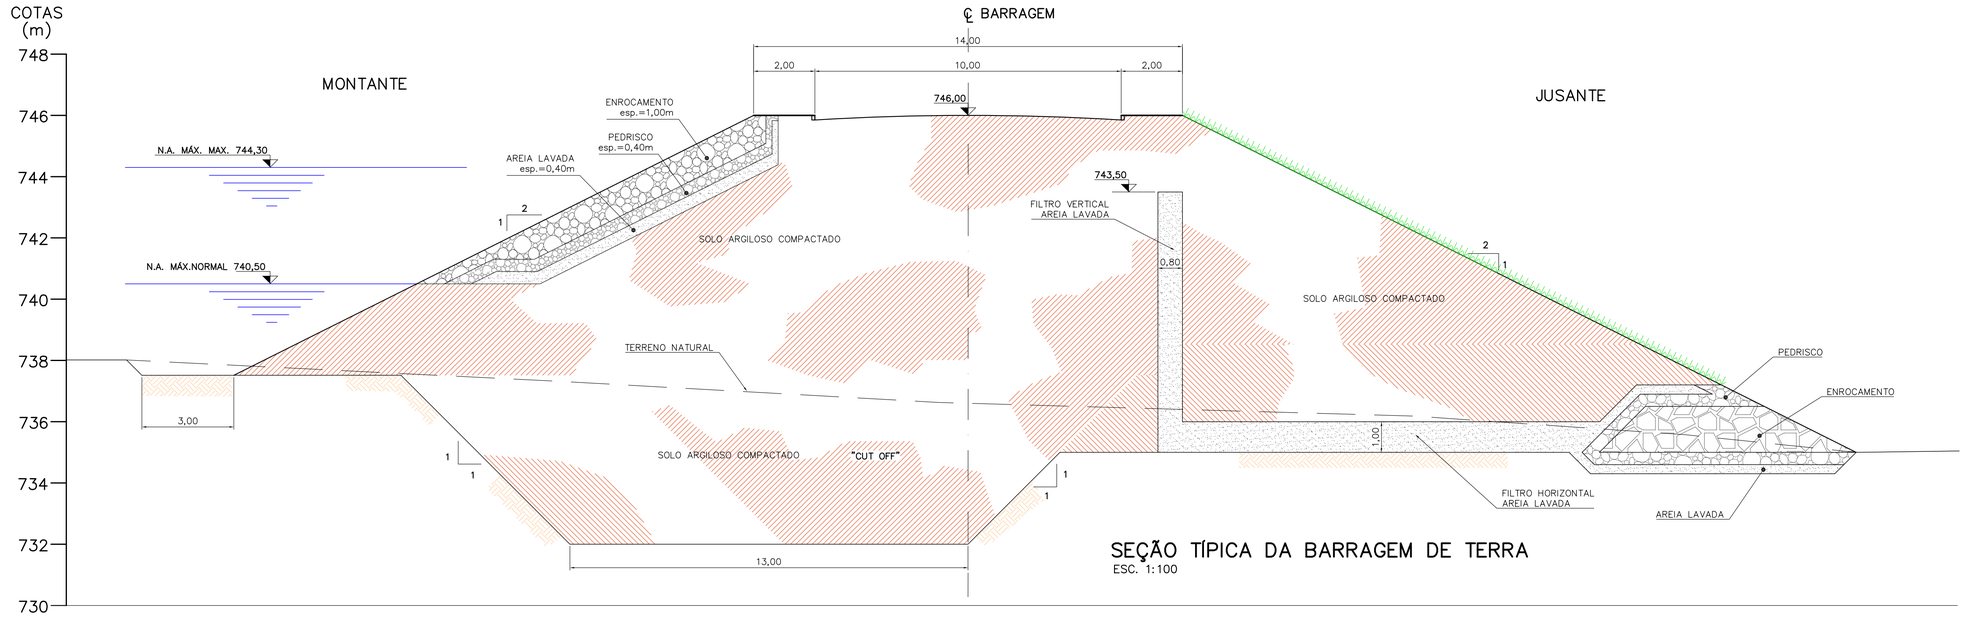

SEÇÃO TÍPICA DA BARRAGEM DE TERRA
ESC. 1:100

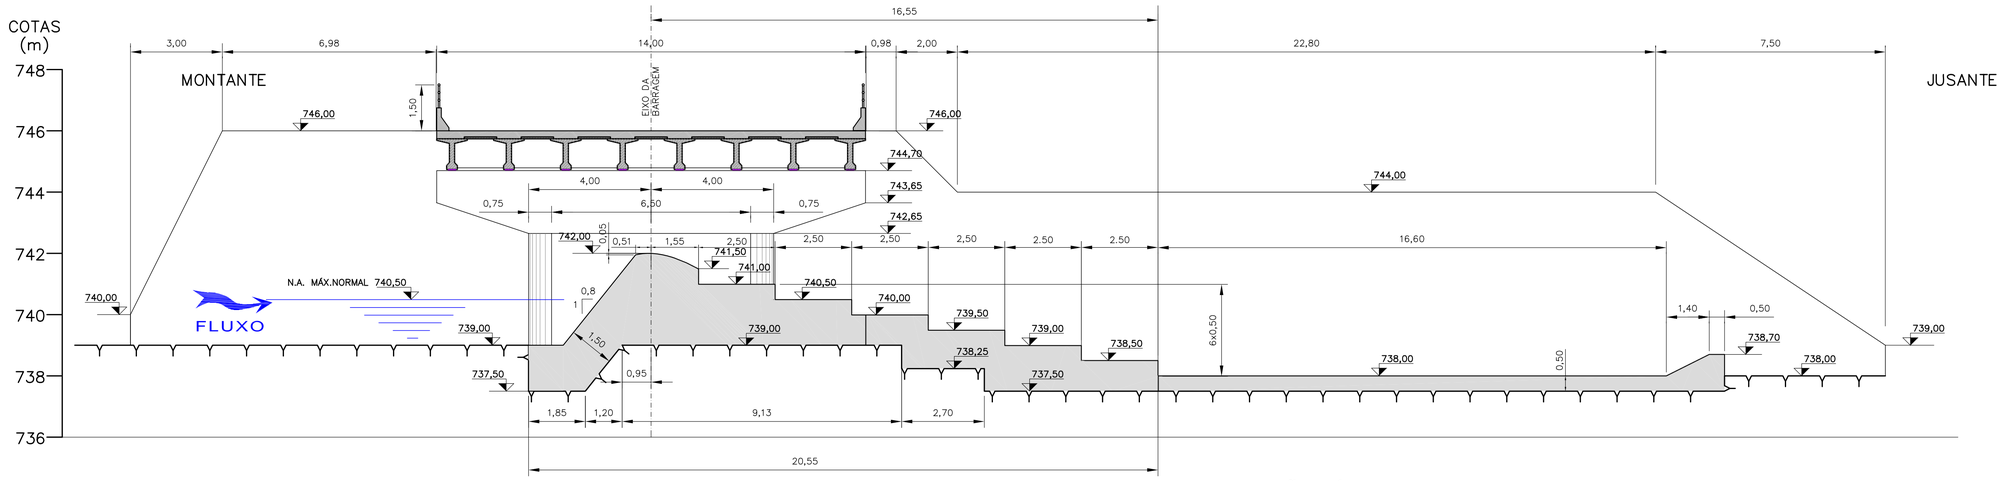

SEÇÃO TÍPICA DO VERTEDOURO
ESC. 1:100

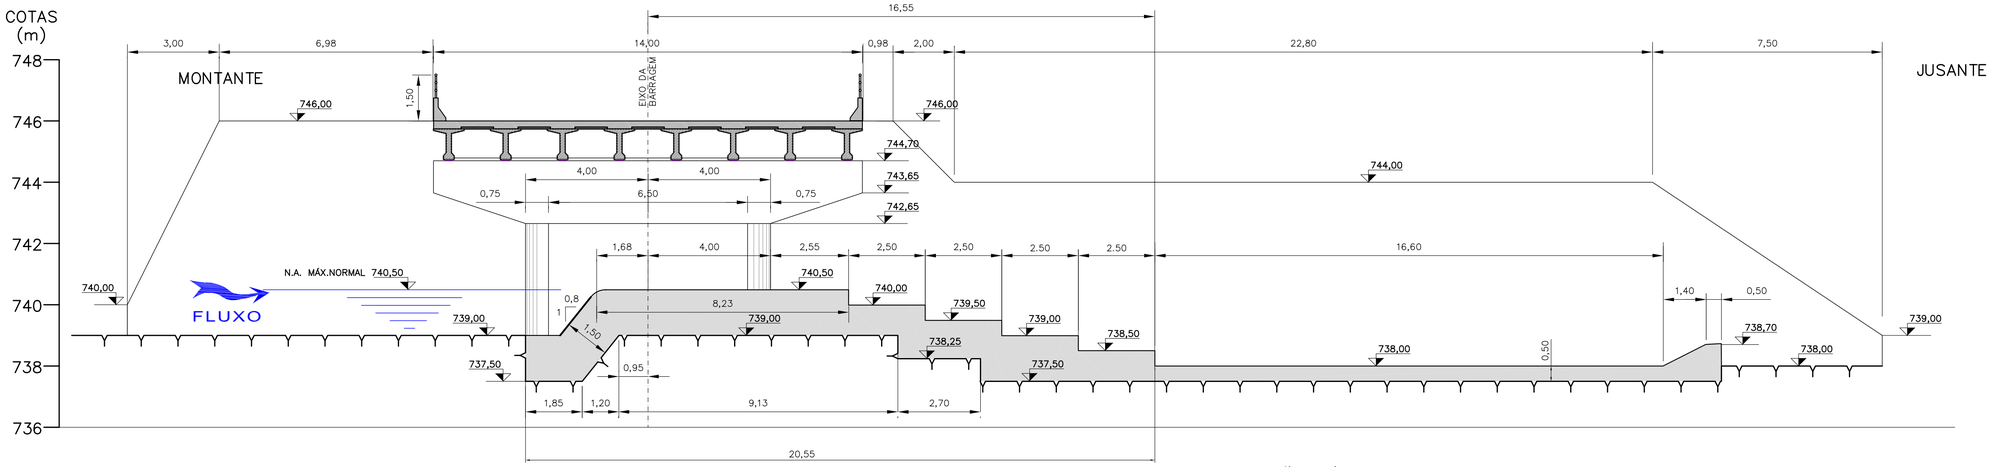

SEÇÃO TÍPICA DO VERTEDOURO
ESC. 1:100

REVISÃO

Nº	DATA	POR	DESCRIÇÃO	APR.	DATA	APR.
0B	09/11/16	S.M.	REVISÃO GERAL			
0C	31/01/17	J.R.S.V.	REVISÃO GERAL			
0D	31/3/17	J.R.S.V.	NÍVEIS D'ÁGUA NO RESERVATÓRIO			

LEGENDA:

NOTAS:

1. COTAS E DIMENSÕES EM METRO, EXCETO ONDE INDICADO.
2. PARA PLANTA VER DESENHO 5099.33.GL.810.DE.002

ESCALA GRÁFICA
1:100 0 2 4 5m

Hidrostudio engenharia

PROJ. S.M.	C	C	DATA 22/07/2016
DES. J.F.C.	C	C	VISTO
VER. DES.	E	E	VISTO R.J.K.
VER. PROJ. J.R.S.V.	M	S	APROV. A.P.C.

RESPONSÁVEL TÉCNICO: ALUÍSIO PARDO CANHOLI — Nº CREA 0600756043 — UF SP
COORDENADOR: JOSÉ ROBERTO DOS S. VIEIRA — Nº CREA 0600929750 — UF SP

SECRETARIA DE SANEAMENTO E RECURSOS HÍDRICOS
DEPARTAMENTO DE ÁGUAS E ENERGIA ELÉTRICA
DAEE

	APROVADO	APROVADO COM RESTRIÇÕES	DEVOLVIDO PARA CORREÇÕES	DATA
C				
M				
E				

BARRAGEM DO RIO JAGUARI-MIRIM EM SÃO JOÃO DA BOA VISTA

ADEQUAÇÃO DO PROJETO EXECUTIVO

ARRANJO GERAL
RESERVATÓRIO N.A. 740,50 m
SEÇÕES TÍPICAS

ESCALA 1:100	SUBSTITUI / SUBSTITUÍDO
Nº CONSÓRCIO 5099-33-GL-810-DE-003	REVISÃO 0D
Nº DAEE	REVISÃO