


1. COTAS E DIMENSÕES EM METRO, EXCETO ONDE INDICADO.
2. PARA ARRANJO GERAL VER DESENHO N° DA0076.E1.BJ006.

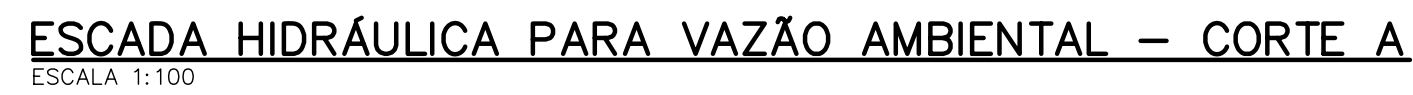

C:\Banco Auto Cad\1.05071PQ5\1\Koraduto.jpg			
Desenho J.T.	Projeto A.P.C.	Verificado R.J.K.	
Aprovado ALUISIO P. CANHOLI Crea N° 0600756043	Visto	Data OUT/16	
N° Desenho 5099-39-GL-810-DE-130	Revisão 0A	Escala INDICADA	

BARRAGEM DO RIO JAGUARI-MIRIM
MUNICÍPIO DE SÃO JOÃO DA BOA VISTA
RIO JAGUARI-MIRIM

 SECRETARIA DE SANEAMENTO E RECURSOS HÍDRICOS
DEPARTAMENTO DE ÁGUAS E ENERGIA ELÉTRICA
DIRETORIA DE ENGENHARIA E PROJETOS

Visto	Data	Aprovado	Data
Verificado	Data	Aprovado	Data