



PLANTA – MURO DIREITO JUSANTE “TRECHO II”

ESC. 1:50

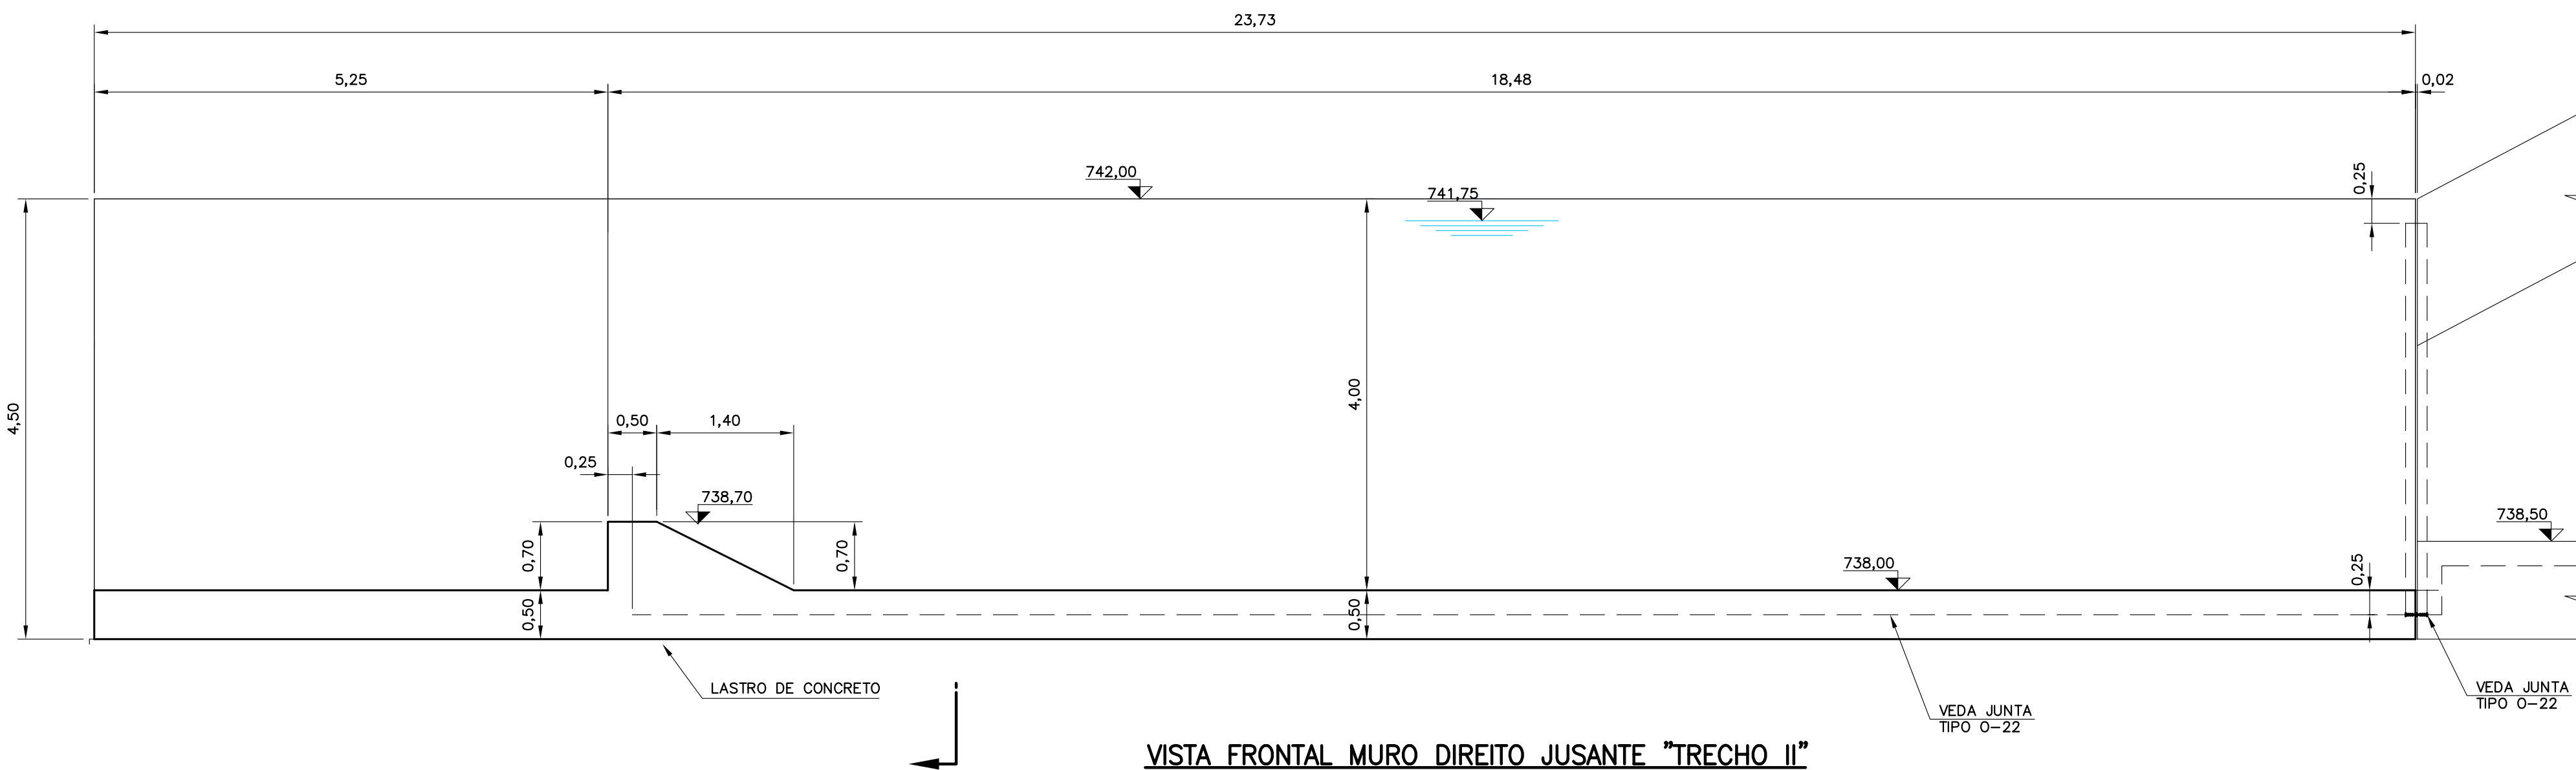


VISTA FRONTAL MURO DIREITO JUSANTE “TRECHO II”

ESC. 1:50

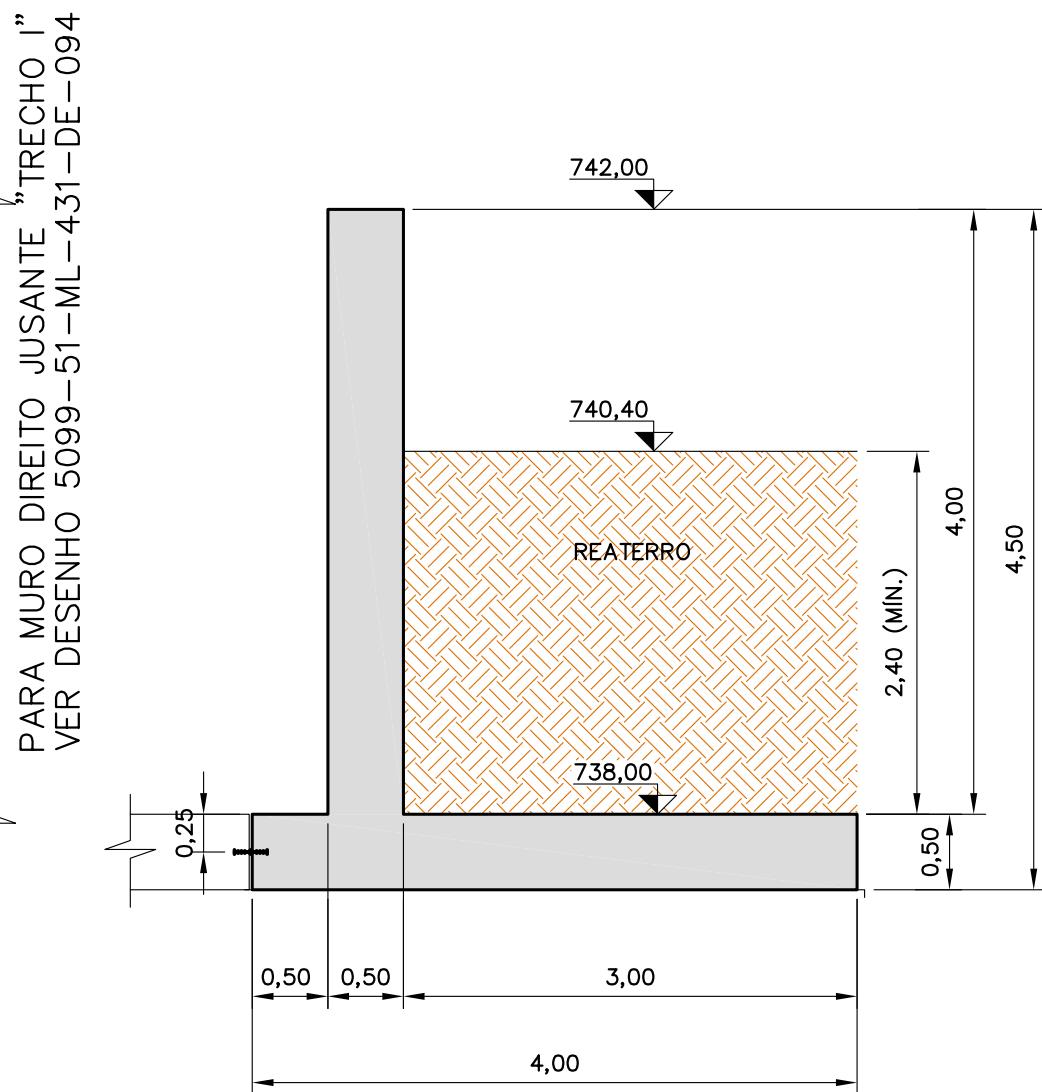

CORTE

ESC. 1:50

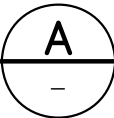

REVISÃO						
Nº	DATA	POR	DESCRIÇÃO	APR.	DATA	APR.
08	26/1/17	R.B.	COMENTARIOS DAEE			

LEGENDA:

NOTAS:

- 1-DIMENSÕES E ELEVÇÕES EM METRO, EXCETO ONDE INDICADO.
- 2-CONCRETO fck > 20 MPa.

REFERÊNCIAS:

PROJ.	A.O.	C	C	DATA	28/11/2016
DES.		C	C	VER.	
VER. DES.		E	E	VER.	R.J.K.
VER. PROJ.	J.R.S.V.	M	S	APROV.	A.P.C.
RESPONSÁVEL TÉCNICO		Nº CREA		UF	
ALUISIO PARDO CANHOLI		0600756043		SP	
COORDENADOR		Nº CREA		UF	
JOSE ROBERTO DOS S. VIEIRA		0600929750		SP	
SECRETARIA DE SANEAMENTO E RECURSOS DEPARTAMENTO DE ÁGUAS E ENERGIA ELÉTRICA 					
	APROVADO	APROVADO COM RESTRIÇÕES	DEVOLVIDO PARA CORREÇÕES	DATA	
C					
M					
E					
BARRAGEM DO RIO JAGUARI-MIRIM EM SÃO JOÃO DA BOA VISTA					
ADEQUAÇÃO DO PROJETO EXECUTIVO					
RIO JAGUARI-MIRIM VERTEDOURO - MURO DIREITO JUSANTE II - FORMA PLANTA, CORTE E VISTA					
ESCALA	SUBSTITUIR				
1:50	SUBSTITUIR				
Nº CONSORCIO	5099-51-ML-431-DE-095				REVISÃO
Nº DAEE					08
					REVISÃO