
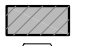



REVISÃO						
Nº	DATA	POR	DESCRIÇÃO	APR.	DATA	APR.

LEGENDA:


-  CONCRETO PRÉ-MOLDADO - VISTA
 CONCRETO PRÉ-MOLDADO - CORTE
 ITEM DA LISTA DE MATERIAIS

NOTAS:


- 1-DIMENSÕES E ELEVAÇÕES EM METRO, EXCETO ONDE INDICADO.
2-CONCRETO : PM fck = 30 MPa; CAPA fck=25MPa.
3-PARA LOCAÇÃO E MONTAGEM DOS PREMOLDADOS VER DES. DE FORMA DA PONTE.
4-DESENHOS COMPLEMENTARES:
5099-59-GL-431-DE-105/107

REFERÊNCIAS:


-5099-59-GL-431-DE-107 - FORMAS

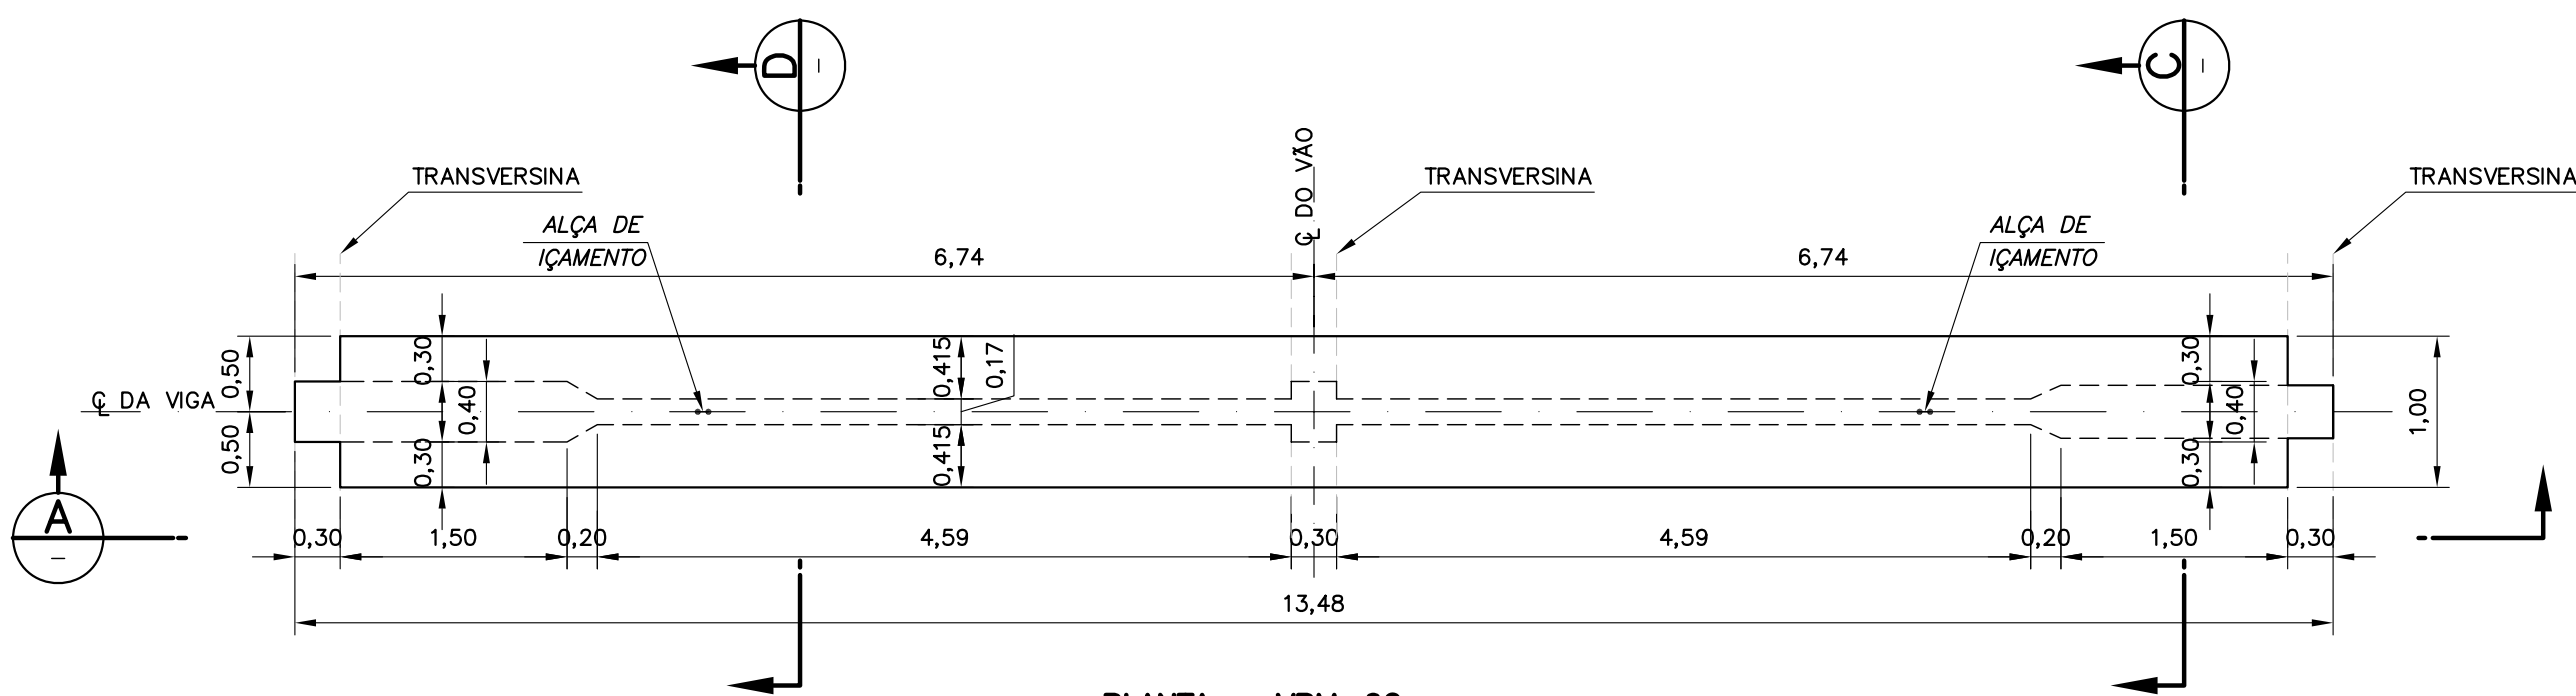


PLANTA - VPM-02
ESC. 1:50

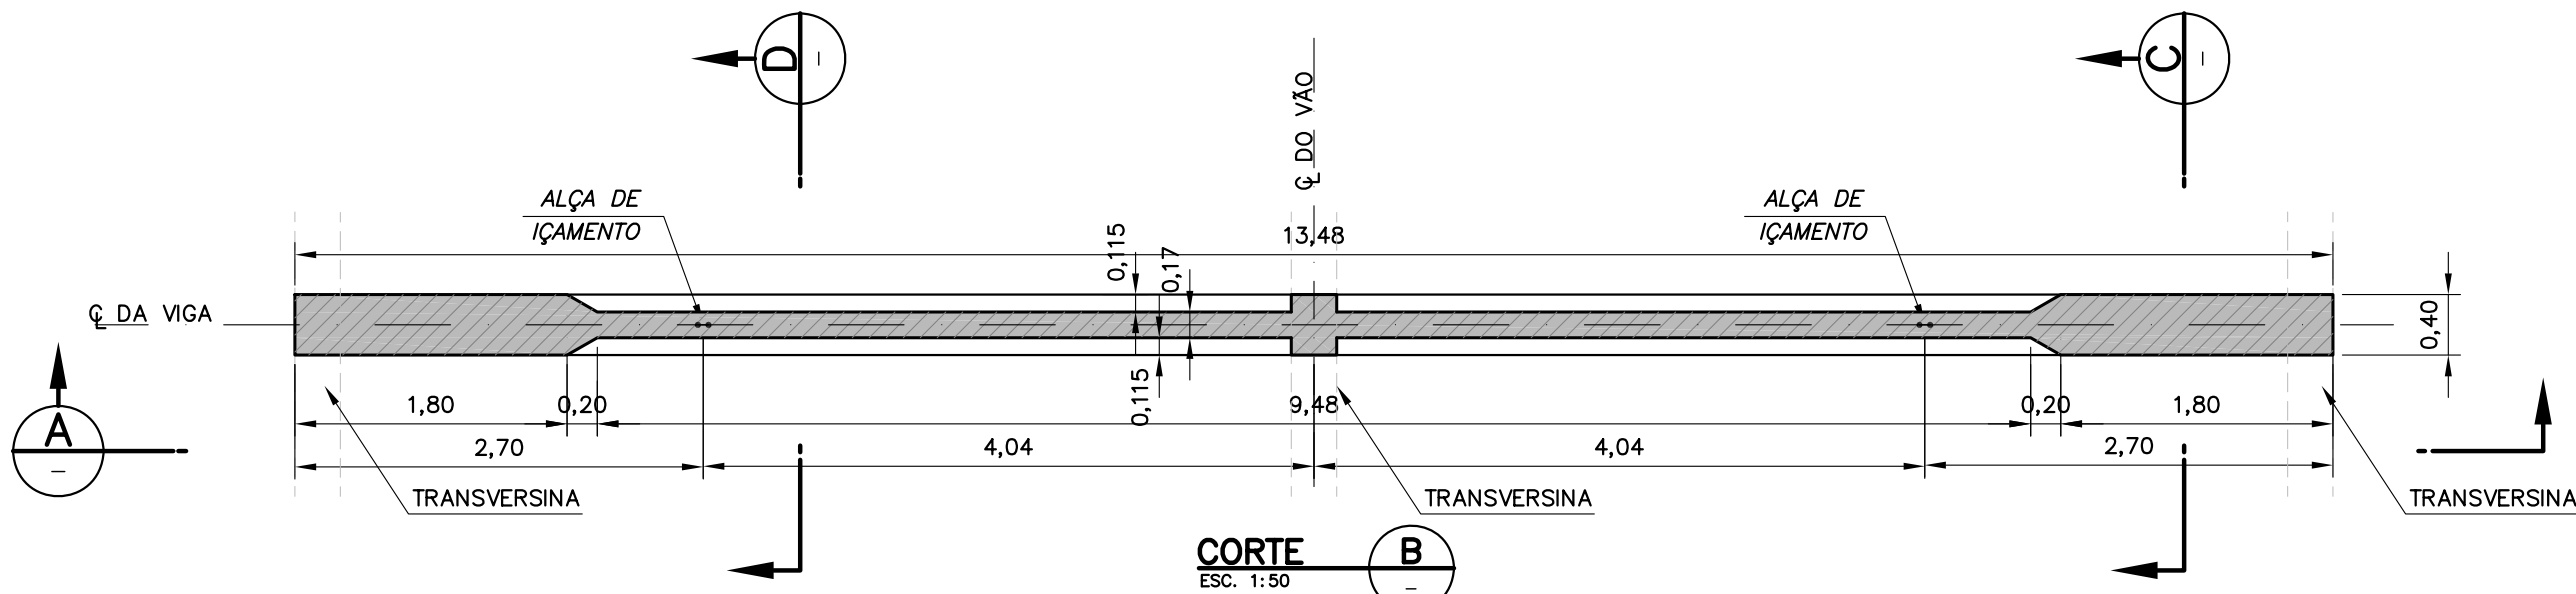


CORTE B
ESC. 1:50

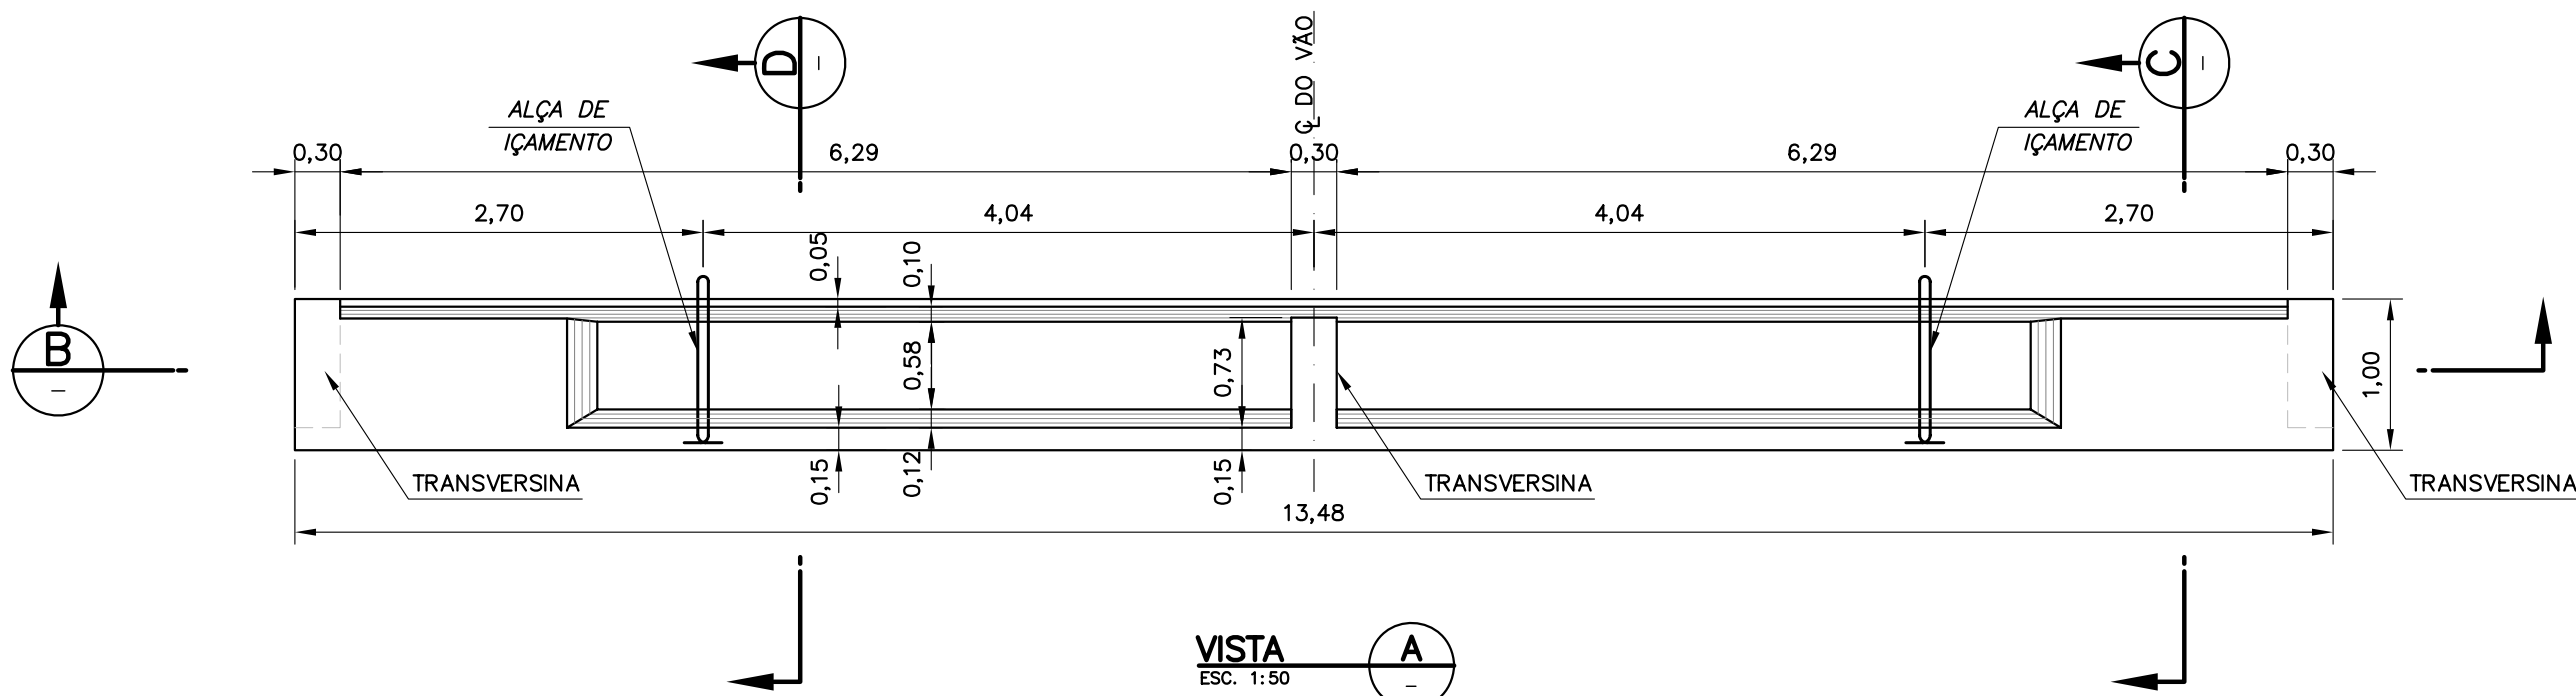


VISTA A
ESC. 1:50

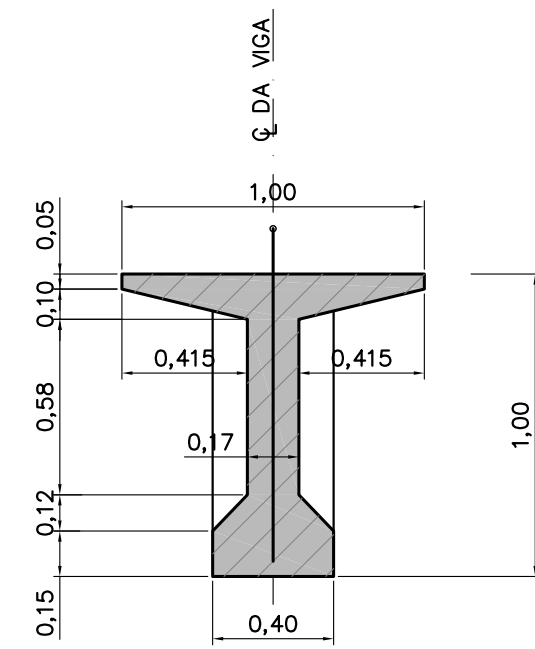


CORTE D
ESC. 1:25

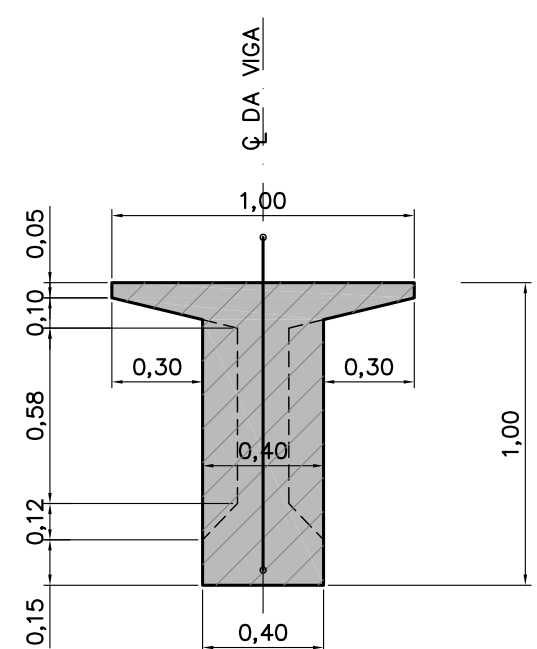


CORTE C
ESC. 1:25

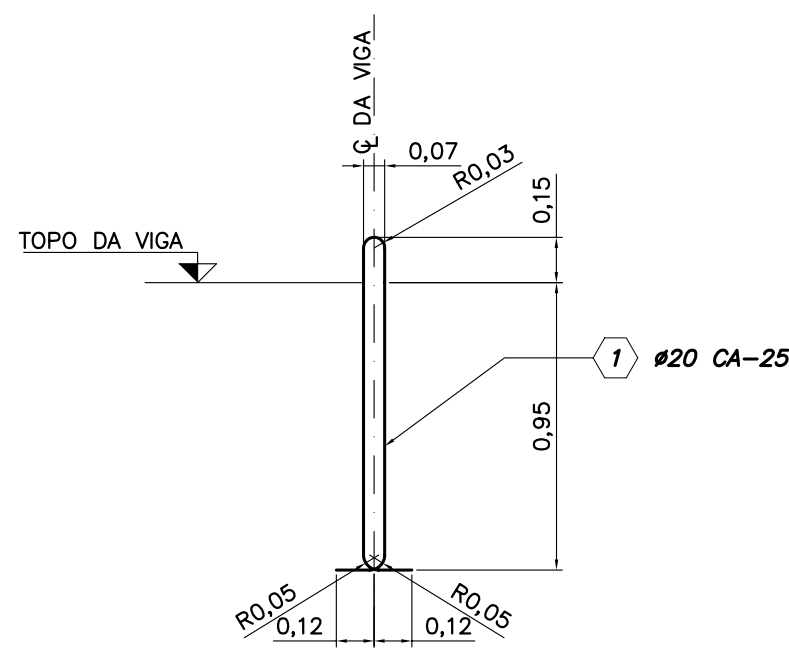


DETALHE TÍPICO DA ALÇA DE IÇAMENTO DA VIGA
ESC. 1:25

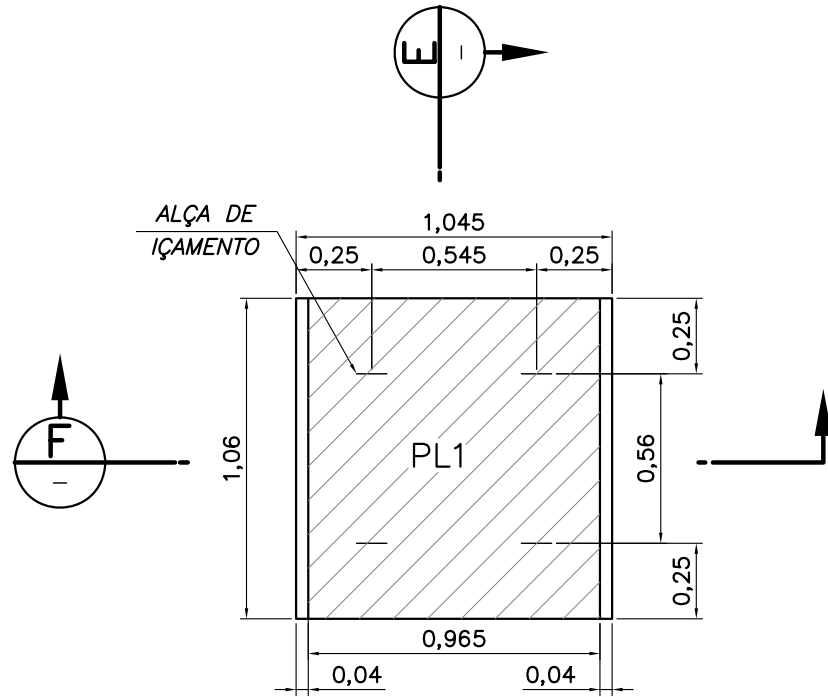


PLACA PREMOLDADA-PLANTA - PL1
ESC. 1:25
PL1 (504X)

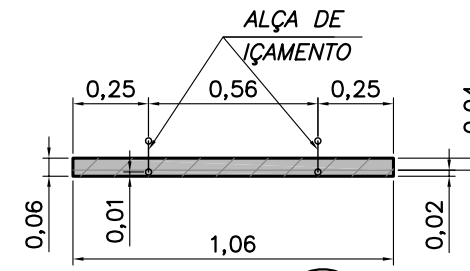

CORTE E
ESC. 1:25

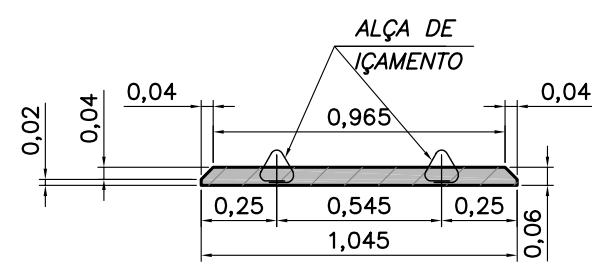

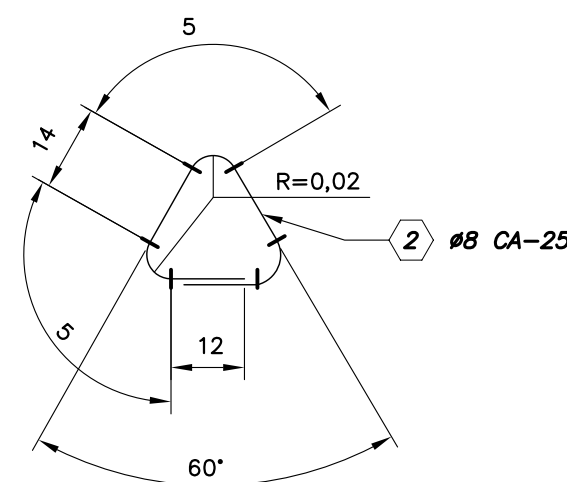

CORTE F
ESC. 1:25



ALÇA DE IÇAMENTO DA PLACA PREMOLDADA

VOLUME DE CONCRETO			
PREMOLDADO	QUANT.	VOLUME (m3)	
		UNITÁRIO	TOTAL
VPM01	36	4,28	154,08
-	-	-	-
-	-	-	-
TOTAL GERAL		154,08	

LISTA DE MATERIAIS						
ITEM	POSIÇÃO	DESCRIÇÃO	UN.	QUANT.	PESO TOTAL (Kg.)	OBS.
01	01	CA-25 #20 COMP= 2,51m	PÇ	72	180,72	
02	02	CA-25 #8 COMP= 0,67m	PÇ	2016	1350,72	

			
PROJ.	C	C	DATA
DES.	C	C	10/10/2016
VER. DES.	E	E	VER. DES.
VER. PROJ.	M	S	APROV.
J.R.S.V.			A.P.C.
RESPONSÁVEL TÉCNICO	ALUISIO PARDO CANHOLI	Nº CREA	0600756043
COORDENADOR	JOSÉ ROBERTO DOS S. VIEIRA	Nº CREA	0600929750
SECRETARIA DE SANEAMENTO E RECURSOS HÍDRICOS DEPARTAMENTO DE ÁGUAS E ENERGIA ELÉTRICA			
			
APROVADO	APROVADO COM RESTRIÇÕES	DEVOLVIDO PARA CORREÇÕES	DATA
C			
M			
E			
BARRAGEM DO RIO JAGUARI-MIRIM EM SÃO JOÃO DA BOA VISTA			
ADEQUAÇÃO DO PROJETO EXECUTIVO			
RIO JAGUARI-MIRIM VERTEDOURO - PONTE - VPM.2 E PL.1 - FORMA PLANTA, CORTE E DETALHES			
ESCALA	SUBSTITUIR		
INDICADA	SUBSTITUIR		
Nº CONSORCIO	5099-59-GL-431-DE-106		REVISÃO
Nº DAEE			0A