
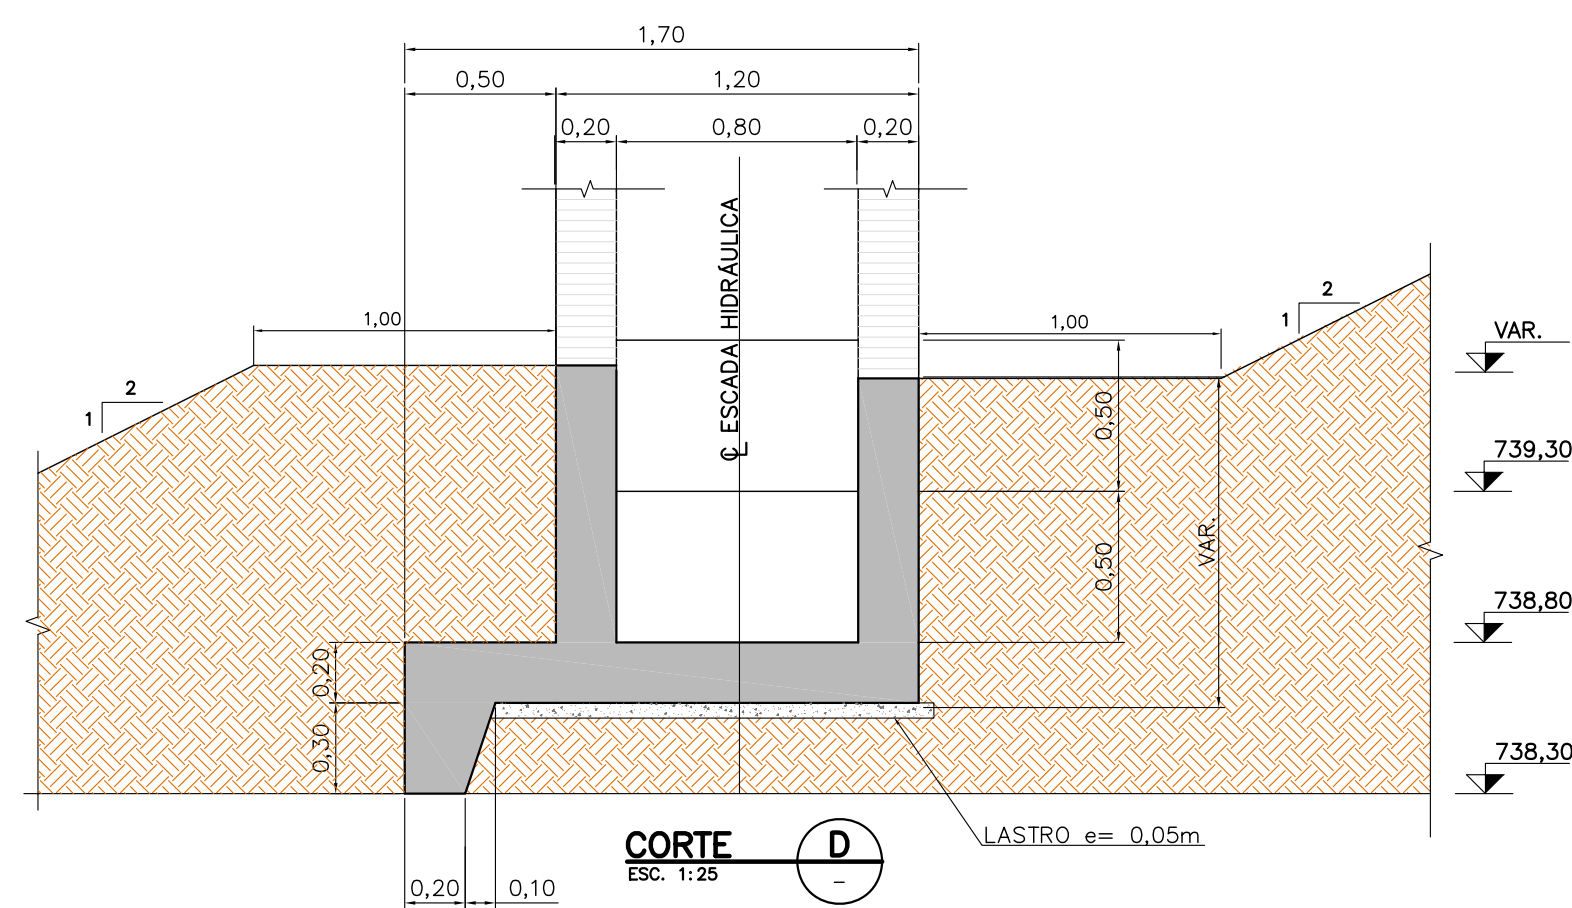
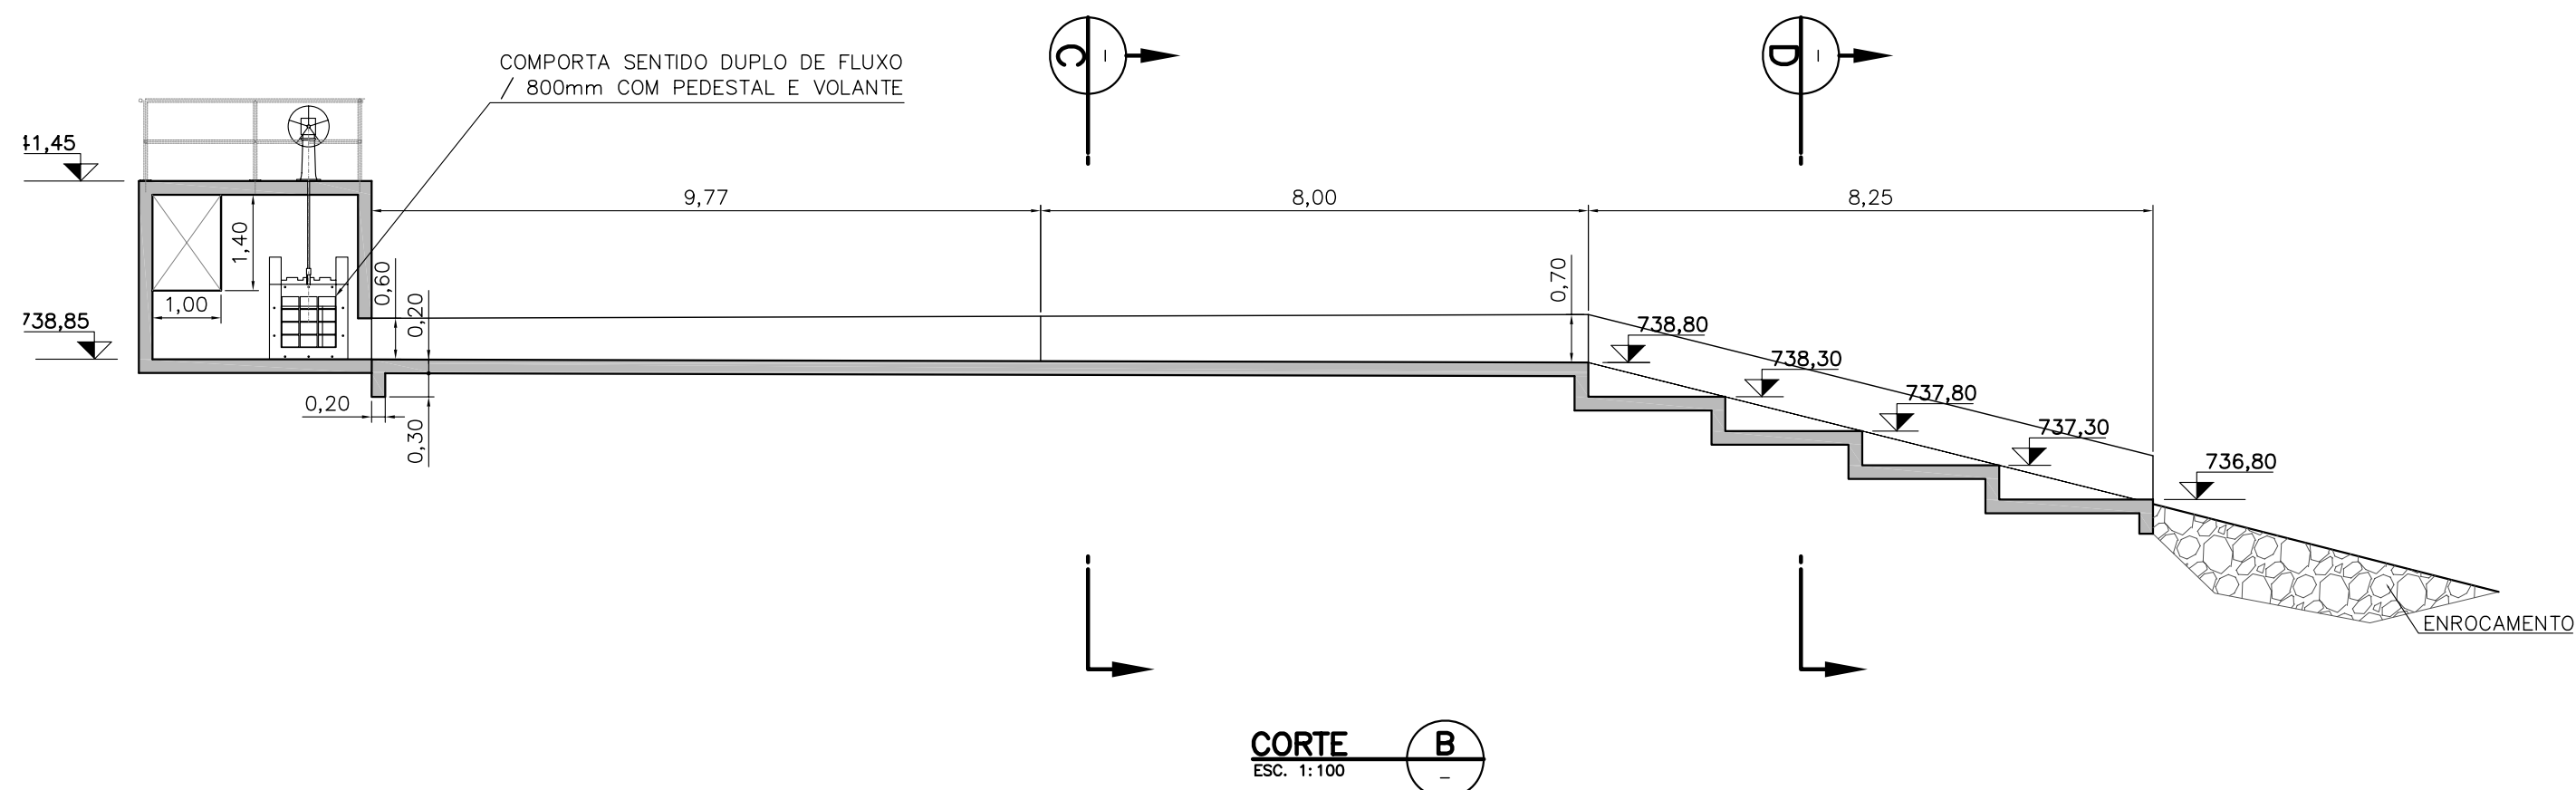
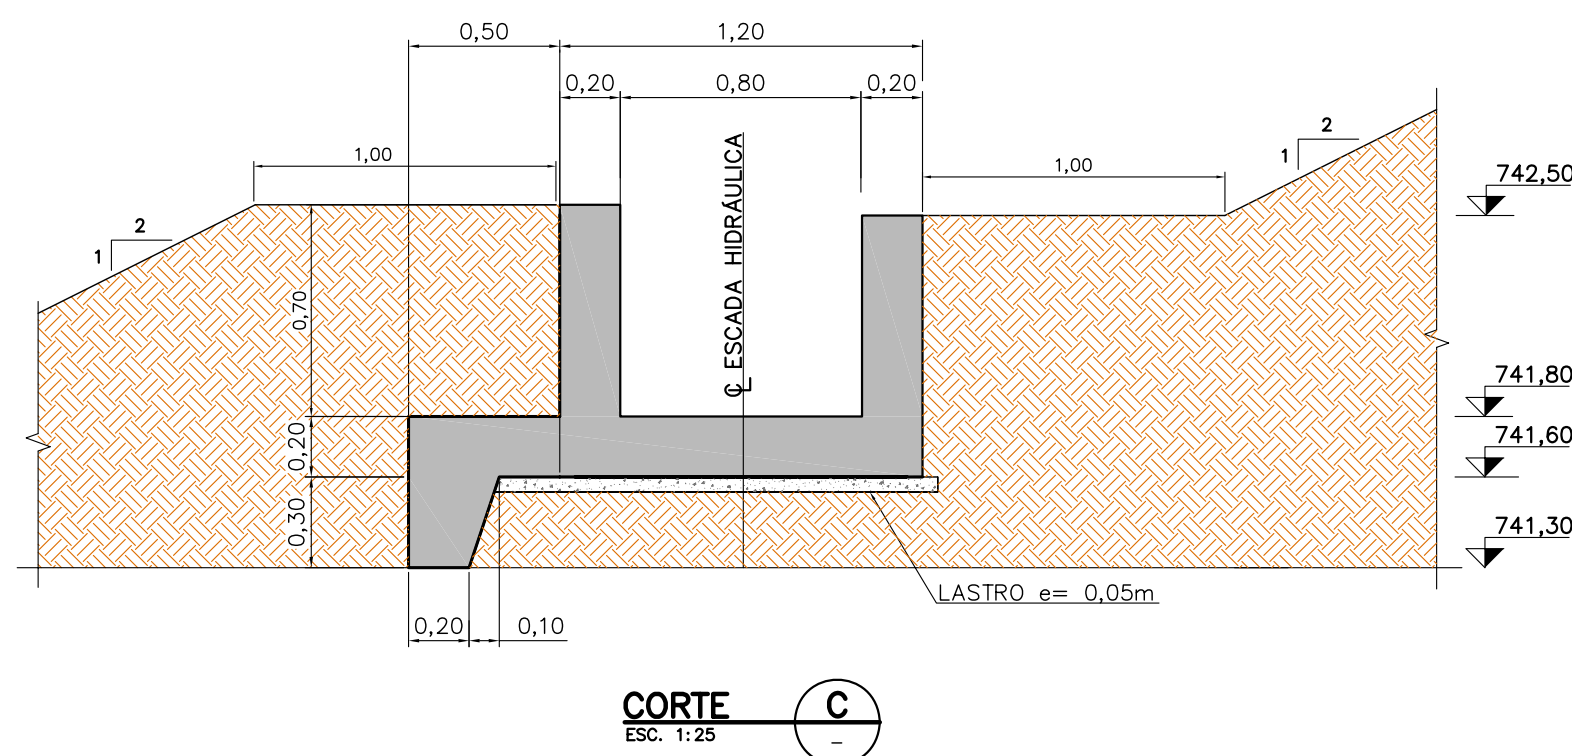


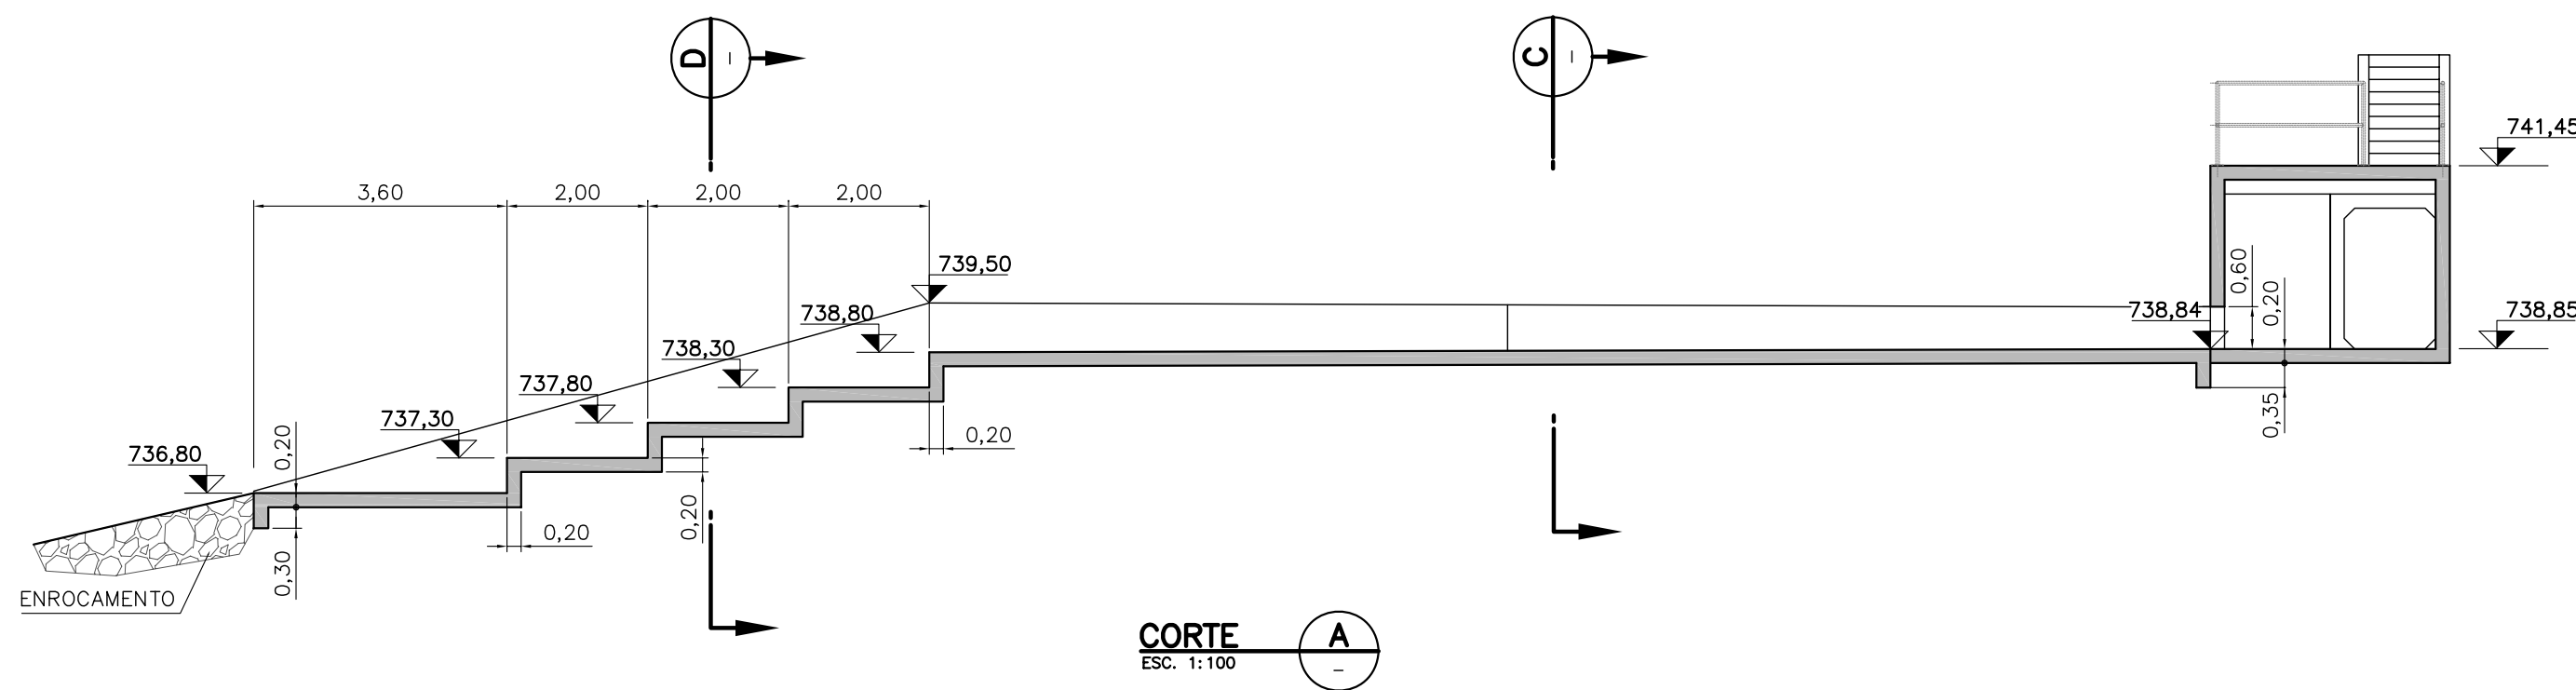

LEGENDA:

- CONCRETO 1º ESTAGIO - VISTA
CONCRETO 1º ESTAGIO - CORTE

NOTAS:

1. COTAS E DIMENSÕES EM METRO, EXCETO ONDE INDICADO.
2. CONCRETO CONVENCIONAL $f_{ck} = 20MPa$



R E V I S ã O							
Nº	DATA	POR	DESCRIÇÃO		APR.	DATA	APR.
△							
△							
△							
△							
<div>Hidrostudio engenharia</div>							
Desenho		Projeto		Verificado			
F.N.M		A.O.		R.J.K.			
Aprovado				Visto	Data		
ALUISIO P. CANHOLI					OUT/16		
Circ. Nº. 0600756/O3							
Nº Desenho:		Revisão		Escala			
5099-59-GL-431-DE-131		OA		INDICADA			
PROJETO EXECUTIVO							
BARRAGEM DO RIO JAGUARI-MIRIM MUNICÍPIO DE SÃO JOÃO DA BOA VISTA RIO JAGUARI-MIRIM ESCADA HIDRÁULICA PARA VAZÃO AMBIENTAL FORMA PLANTA E CORTES							
<div> SECRETARIA DE SANEAMENTO E RECURSOS HÍDRICOS DEPARTAMENTO DE ÁGUAS E ENERGIA ELÉTRICA DIRETORIA DE ENGENHARIA E PROJETOS</div>							
Visto		Data		Aprovado		Data	
Verificado		Data		Aprovado		Data	