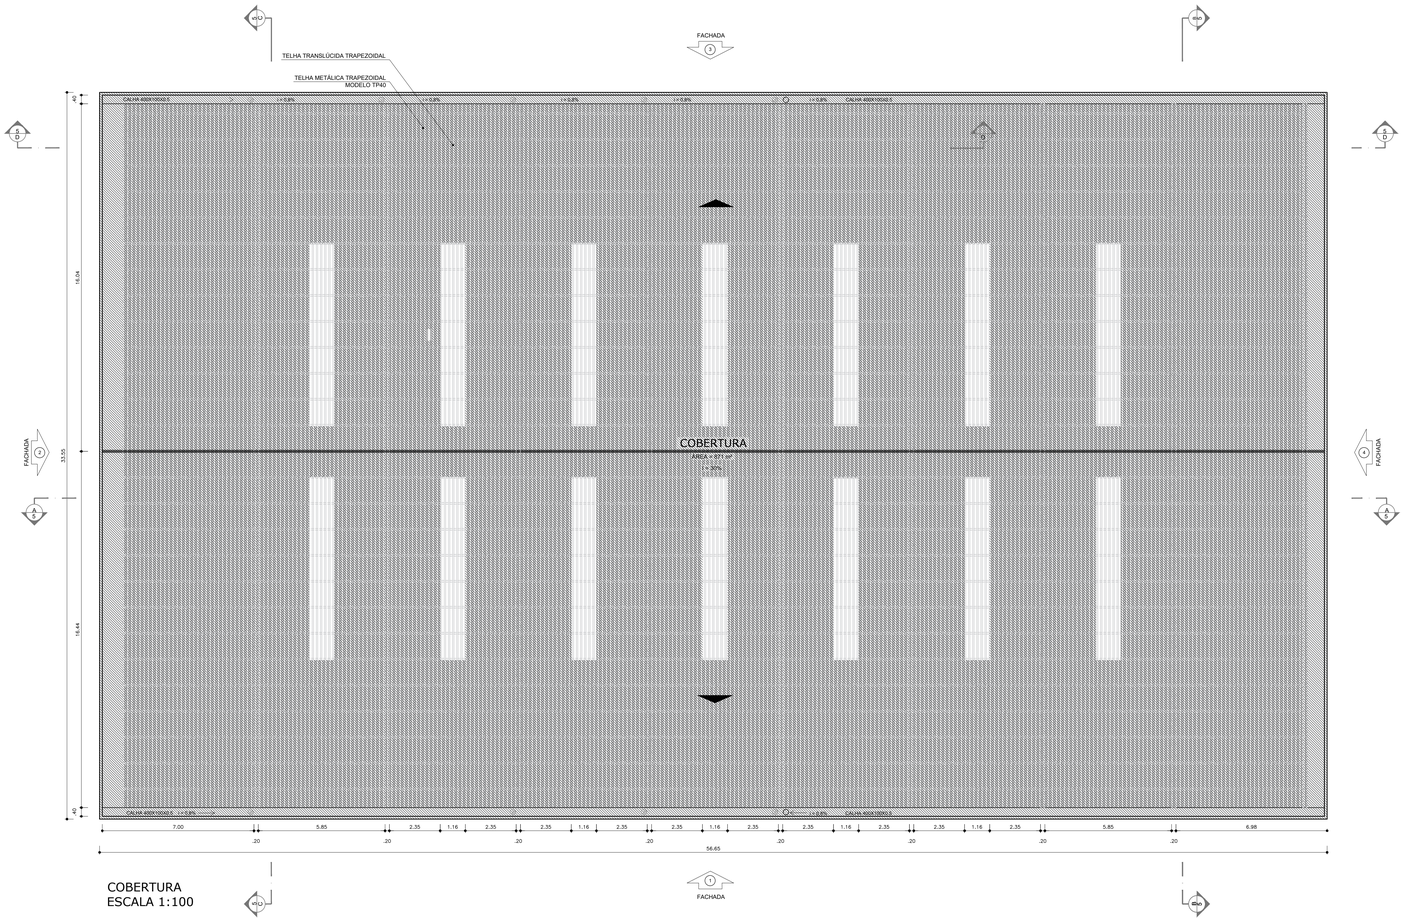

COBERTURA
ESCALA 1:100

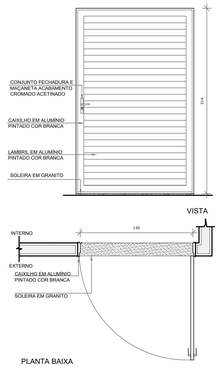

PA2 QUANT.: 02
DIMENSÕES: 130 x 210 cm
SISTEMA: de abrir e alumínio
AMBIENTES: - Porta de acesso

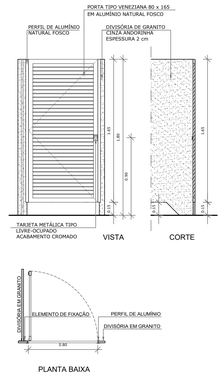

PA3 QUANT.: 05
DIMENSÕES: 80 x 165 cm
SISTEMA: de abrir veneziana
AMBIENTES: - Vestiários Feminino e Masculino

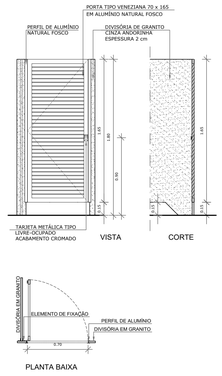

PA4 QUANT.: 06
DIMENSÕES: 70 x 165 cm
SISTEMA: de abrir veneziana
AMBIENTES: - Vestiários Feminino e Masculino

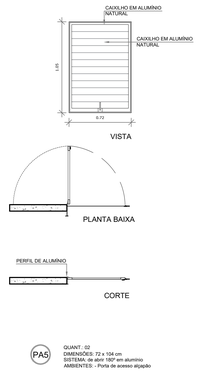

PA5 QUANT.: 02
DIMENSÕES: 72 x 104 cm
SISTEMA: de abrir 180° em alumínio
AMBIENTES: - Porta de acesso alçapão

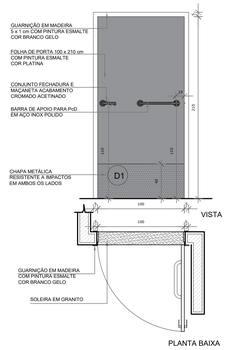

PM2A QUANT.: 06
DIMENSÕES: 100 x 210 cm
SISTEMA: de abrir / barra e chapa metálica
AMBIENTES: - Vestiários Feminino e Masculino
- Vestiários PCD
- Depósito

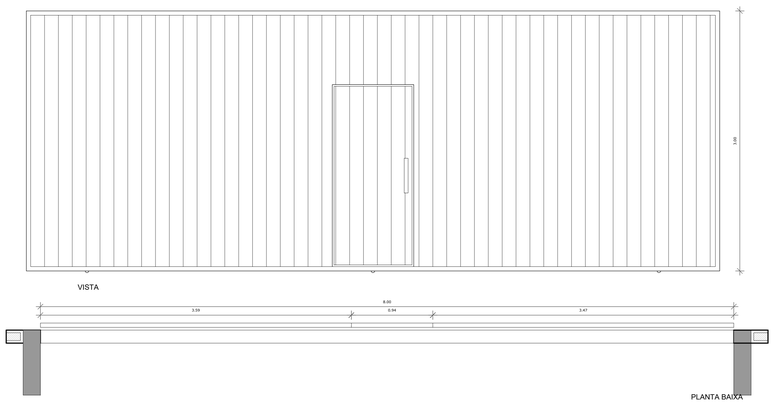

PF1 QUANT.: 01
DIMENSÕES: 800 x 300 cm
SISTEMA: de abrir / barra e chapa metálica
AMBIENTES: - Quadra

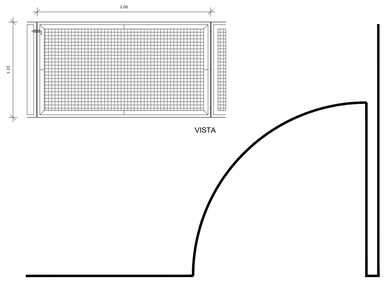

PG1 QUANT.: 02
DIMENSÕES: 200 x 110 cm
SISTEMA: de abrir e gradil
AMBIENTES: - Quadra

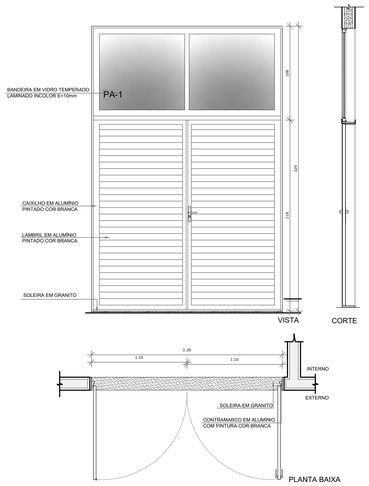

PA1 QUANT.: 2
DIMENSÕES: 220 x 218 + 108 cm
SISTEMA: de abrir e alumínio
AMBIENTES: - Porta de acesso

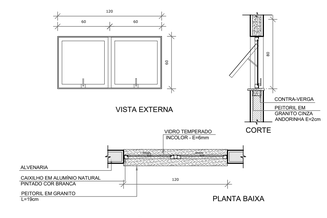

JA-02 JANELA TIPO MAXIMAR
QUANT.: 12
DIMENSÕES: 120 x 60 cm
PEITORIL: 190 cm
AMBIENTES: - Vestiários, PCD Masc./ Fem e Depósito

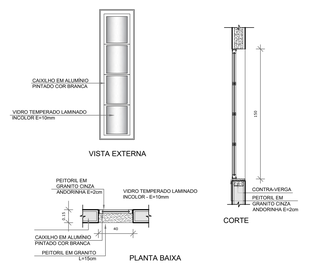

JA-03 JANELA TIPO FIXA
QUANT.: 28
DIMENSÕES: 40 x 150 cm
PEITORIL: 175 cm
AMBIENTES: QUADRA

MAPA DE ESQUADRIAS - PORTAS					
PORTAS DE ALUMÍNIO FERRO/ GRADIL COM OU SEM PINTURA					
Ref.	Quantidade	Dimensões (cm)	Tipo	Folhas (un)	Ambientes
P01	02	220 x 326	de abrir + bandeira de vidro	02	Acesso principal
P02	02	130 x 210	de abrir	01	Acessos
P03	05	80 x 165	de abrir veneziana	01	Sanitários
P04	06	70 x 165	de abrir veneziana	01	Sanitários
P05	02	72 x 105	**de abrir veneziana**	01	Administrativo e Sala de Professores
P06	04	200 x 110	**de abrir**	01	Quadra de esportes
P07	01	800 x 300	de abrir / barra e chapa metálica	01	Acesso principal

PORTAS EM MADEIRA COM PINTURA					
Ref.	Quantidade	Dimensões (cm)	Tipo	Folhas (un)	Ambientes
P08	06	100 x 210	de abrir lisa, chapa e barra metálica	01	Vestiários Feminino, Masculino, PcD e Depósito

MAPA DE ESQUADRIAS - JANELAS								
JANELAS DE ALUMÍNIO NATURAL								
Ref.	Quantidade	Dimensões (cm)	Tipo	Área (m²)	Área Total (m²)		Peitoril (cm)	Ambientes
J01	12	120 x 60	maxim-ar	0,72	x		1,90	Vest. Fem, Vest. Masc, Vest. PCD e Depósito
J02	28	40 x 150	fixa	0,60	x		1,75	Quadra

gov.br Documento assinado digitalmente
PETERSON GARCIA ZENUN
Data: 16/10/2025 16:10:25-0300
Verifique em https://validar.iti.gov.br

QUADRA POLIESPORTIVA	FOLHA 3 / 6
CONTEÚDO: Cobertura e detalhe das esquadrias	VERSÃO R00
OBRA: CSU DURVAL / Proprietário: Prefeitura Municipal	
ENDEREÇO DA OBRA: Avenida Guilherme Guerreiro, s/nº, no bairro Jardim Durval Nicolau - São João da Boa Vista – SP	
Responsável Técnico: Peterson Garcia Zenun – CREA-SP 5063276246	
ESCALAS: Indicadas	DATA: 09/10/2025