


FACHADA FRONTALÇ  
ESCALA 1:XX

JANELAS			
TIPO	DIMENSÕES	ÁREA	QUANTIDADE
J1	1,91m x 3,06m	5,84m²	4
J2	2,60m x 3,74m	9,73m²	1
J3	1,41m x 3,05m	4,30m²	1
J4	1,33m x 1,50m	1,99m²	1
J5	1,30m x 2,10m	2,73m²	1
J6	1,40m x 2,15m	3,01m²	4
J7	1,40m x 1,50m	2,10m²	5
J8	1,39m x 1,54m	2,14m²	1
J9	1,30m x 1,30m	1,69m²	1
J10	1,00m x 1,40m	1,40m²	4

PORTAS			
TIPO	DIMENSÕES	ÁREA	QUANTIDADE
P1	2,40m x 4,40m	10,56m²	4
P2	3,30m x 4,65m	15,34m²	1
P3	1,80m x 2,41m	4,33m²	2
P4	1,65m x 3,71m	6,12m²	1

OBS: Para os cálculos as áreas são dobradas para considerarmos a parte interna e a externa

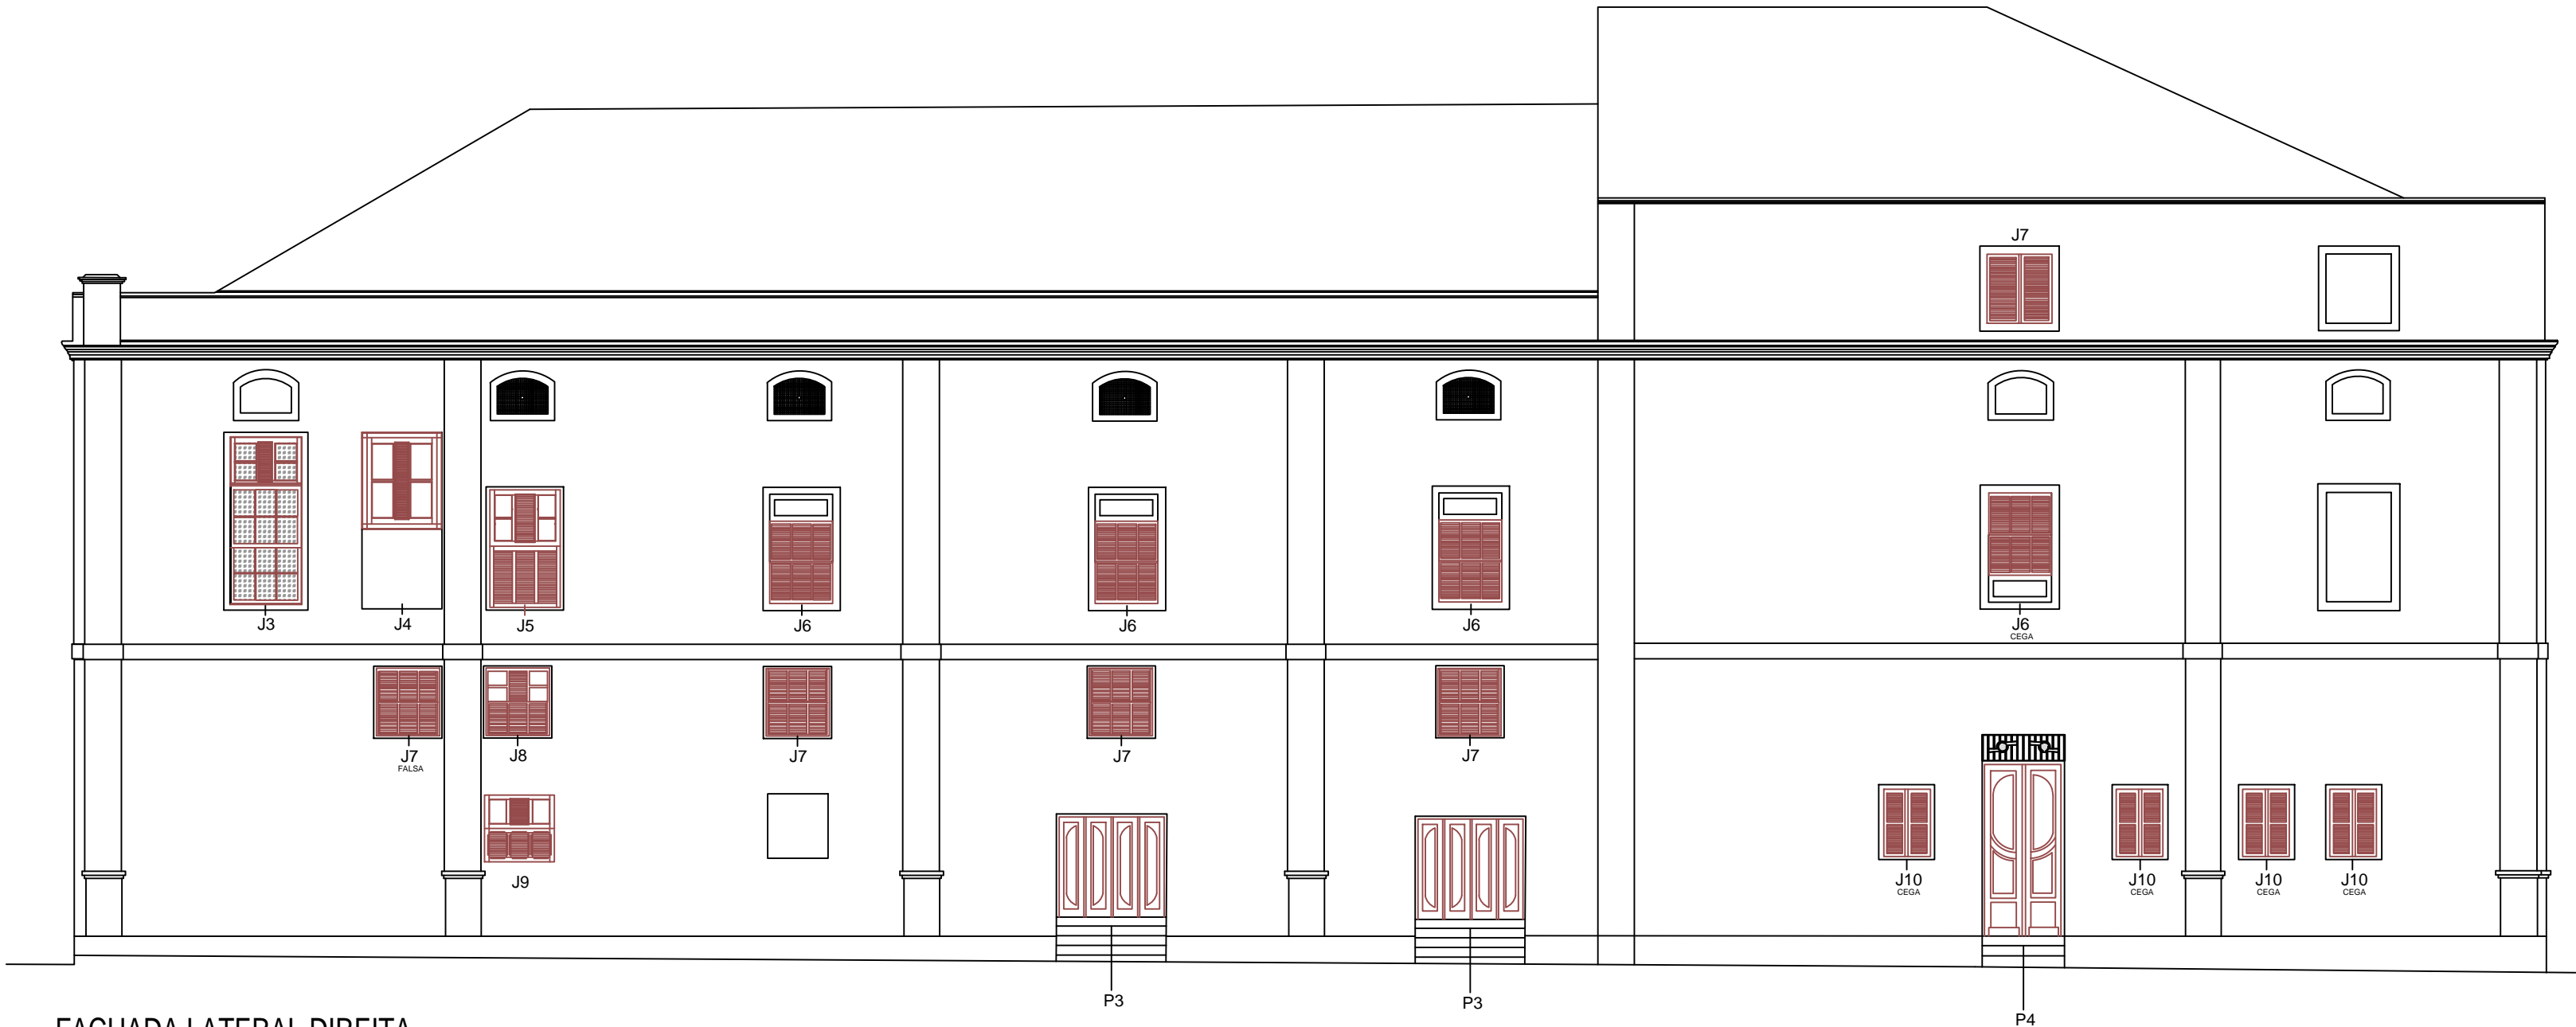

FACHADA LATERAL DIREITA  
ESCALA 1:XX

REV.	DATA	DESCRIÇÃO
	18/11/2024	quadro de esquadrias - recortagem esquadrias
	27/09/2021	aprovação CONDEPHAAT

Prefeitura Municipal de São João da Boa Vista  
Rua Ana de Oliveira nº. 27 - Centro  
São João da Boa Vista - SP

Proprietário:  
Prefeitura Municipal de São João da Boa Vista

Conveniado:  
Associação dos Amigos do Theatro Municipal de São João da Boa Vista - AMTE

Obra:  
Recuperação das Esquadrias - Fase 1

Assunto:  
Fachada e Tabela de Esquadrias

Resp. Técnico:  
  
Érico Mitsuo Cardoso Morita  
Arquiteto - CAU nº101468-8

Eng. João Luís de Almeida Lima Escala: Indicada Folha: 03/03  
Desenho: Amanda Avile Data: 18/11/2024 Arq.: Arq. Acessibilidade Teatro.dwg