


SEM ESCALA


Eixo pista = 714,96 m

LEGENDA
Sarjetão
Guia (Meio-Fio) e Sarjeta
Cacimbas existentes
Boca de Lobo Combinada - BLC01
Boca de Lobo Dupla - BLSG 03
Caixa de Ligação e Passagem - CLP
Tubo de Concreto
Boca de Bueiro - BDTC (DN 1500 mm)
Cerca
Eixo pista
Vegetação
Enrocamento


1ª ETAPA
ABERTURA DE CAIXA E REGULARIZAÇÃO DA PISTA

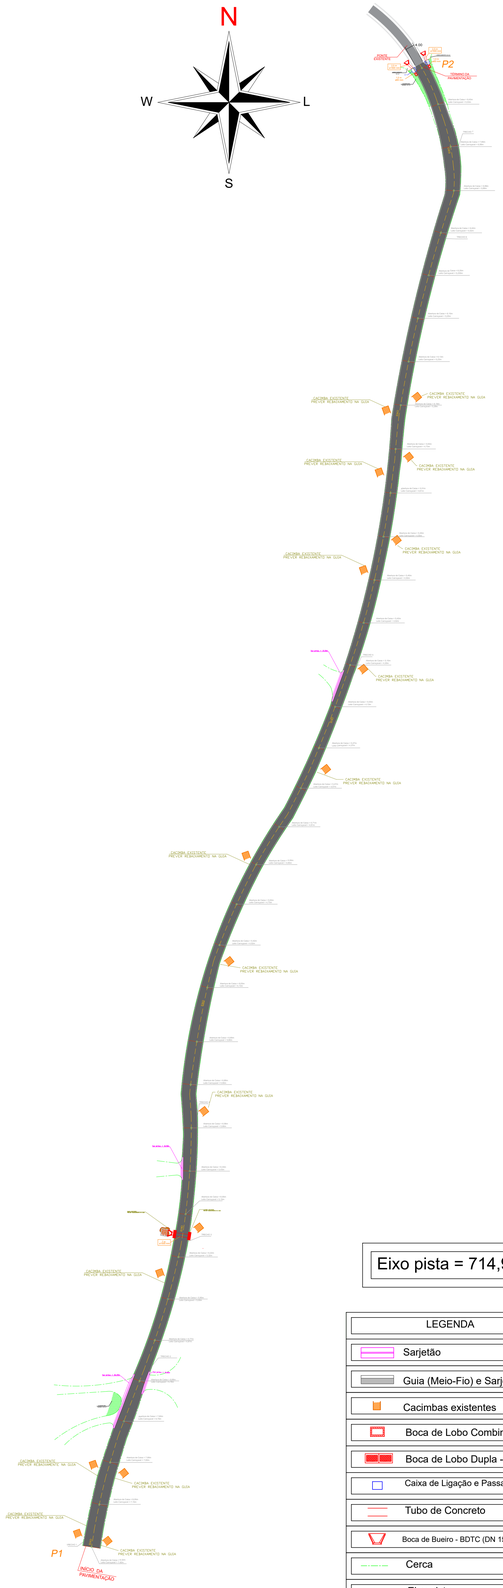


2ª ETAPA
EXECUÇÃO DA DRENAGEM PROFUNDA E DA BASE

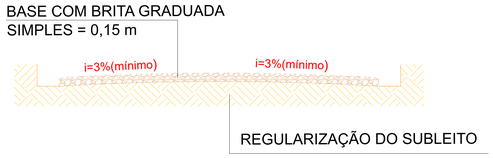

3ª ETAPA
EXECUÇÃO DA DRENAGEM SUPERFICIAL

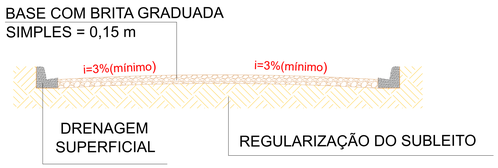

4ª ETAPA
EXECUÇÃO DA CAMADA DE ASFALTO

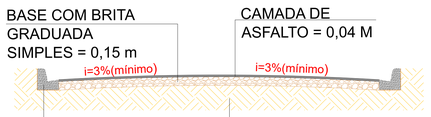

P2 - FIM DO TRECHO:
22°32'10"S
46°32'8.1"O



P1 - INÍCIO DO TRECHO:
22°32'33"S
46°32'12"O

	DESCRIÇÃO - TRECHO	LEGENDA	LATIDUTDE	LONGITUDE	EXTENSÃO DA OBRA
P1	INÍCIO DO TRECHO		22°32'33"S	46°32'12"O	714,96 m
P2	FINAL DO TRECHO		22°32'10"S	46°32'8.1"O	

TABELA DE ÁREAS

ESTACAS	CAIXA /ABERTURA DE CAIXA A	B	C	D	AxD
	EXTENSÃO (m)	DIM. 1 (m)	DIM. 2 (m)	MÉDIA (m)	ÁREA (m²)
E1 - E2	20,00	8,32	8,05	7,29	145,80
E2 - E3	20,15	8,05	7,90	7,08	142,66
E3 - E4	20,00	7,90	7,60	6,85	137,00
E4 - E5	20,00	7,60	6,68	6,24	124,80
E5 - E6	20,00	6,68	5,77	5,33	106,60
E6 - E7	20,00	5,77	5,90	4,94	98,80
E7 - E8	20,00	5,90	6,22	5,16	103,20
E8 - E9	20,00	6,22	6,05	5,24	104,80
E9 - E10	20,00	6,05	6,33	5,29	105,80
E10 - E11	20,00	6,33	6,56	5,55	111,00
E11 - E12	20,00	6,56	6,8	5,78	115,60
E12 - E13	20,35	6,80	6,8	5,90	120,07
E13 - E14	25,47	6,80	6,03	5,52	140,59
E14 - E15	20,42	6,03	5,42	4,83	98,63
E15 - E16	20,42	5,42	5,63	4,63	94,54
E16 - E17	20,54	5,63	5,55	4,69	96,33
E17 - E18	20,43	5,55	5,71	4,73	96,63
E18 - E19	20,40	5,71	5,47	4,69	95,68
E19 - E20	20,42	5,47	5,27	4,47	91,28
E20 - E21	20,43	5,27	5,03	4,25	86,83
E21 - E22	20,42	5,03	5,1	4,17	85,15
E22 - E23	20,53	5,10	5,42	4,36	89,51
E23 - E24	20,42	5,42	5,4	4,51	92,09
E24 - E25	20,08	5,40	5,45	4,53	90,96
E25 - E26	20,43	5,45	5,51	4,58	93,57
E26 - E27	20,42	5,51	5,63	4,67	95,36
E27 - E28	20,42	5,63	5,94	4,89	99,85
E28 - E29	20,43	6,19	5,88	5,01	102,35
E29 - E30	20,43	6,13	5,90	4,99	101,95
E30 - E31	20,43	6,15	5,99	5,05	103,17
E31 - E32	20,42	6,25	6,17	5,18	105,78
E32 - E33	20,40	6,42	6,65	5,51	112,40
E33 - E34	19,50	6,89	7,67	6,26	122,07
E34 - E35	20,41	7,89	6,23	6,05	123,48
E35 - E36	17,70	6,43	6,53	5,63	99,65
				ÁREA TOTAL DO TRECHO	3734,00

EXTENSÃO TOTAL (m)	711,47
ÁREA TOTAL DO TRECHO / EXTENSÃO TOTAL (m)	5,25

ESTACAS	LEITO CARROÇAVEL A	B	C	D	AxD
	EXTENSÃO (m)	DIM. 1 (m)	DIM. 2 (m)	MÉDIA (m)	ÁREA (m²)
E1 - E2	20,00	7,42	7,15	6,39	127,80
E2 - E3	20,15	7,15	7,00	6,18	124,53
E3 - E4	20,00	7,00	6,70	5,95	119,00
E4 - E5	20,00	6,70	5,78	5,34	106,80
E5 - E6	20,00	5,78	4,87	4,43	88,60
E6 - E7	20,00	4,87	5,00	4,04	80,80
E7 - E8	20,00	5,00	5,32	4,26	85,20
E8 - E9	20,00	5,32	5,15	4,34	86,80
E9 - E10	20,00	5,15	5,43	4,39	87,80
E10 - E11	20,00	5,43	5,66	4,65	93,00
E11 - E12	20,00	5,66	5,90	4,88	97,60
E12 - E13	20,35	5,90	5,90	5,00	101,75
E13 - E14	25,47	5,90	5,13	4,62	117,67
E14 - E15	20,42	5,13	4,52	3,93	80,25
E15 - E16	20,42	4,52	4,73	3,73	76,17
E16 - E17	20,54	4,73	4,65	3,79	77,85
E17 - E18	20,43	4,65	4,81	3,83	78,25
E18 - E19	20,40	4,81	4,57	3,79	77,32
E19 - E20	20,42	4,57	4,37	3,57	72,90
E20 - E21	20,43	4,37	4,13	3,35	68,44
E21 - E22	20,42	4,13	4,20	3,27	66,77
E22 - E23	20,53	4,20	4,52	3,46	71,03
E23 - E24	20,42	4,52	4,50	3,61	73,72
E24 - E25	20,08	4,50	4,55	3,63	72,89
E25 - E26	20,43	4,55	4,61	3,68	75,18
E26 - E27	20,42	4,61	4,73	3,77	76,98
E27 - E28	20,42	4,73	5,04	3,99	81,48
E28 - E29	20,43	5,29	4,98	4,11	83,97
E29 - E30	20,43	5,23	5,00	4,09	83,56
E30 - E31	20,43	5,25	5,09	4,15	84,78
E31 - E32	20,42	5,35	5,27	4,28	87,40
E32 - E33	20,40	5,52	5,75	4,61	94,04
E33 - E34	19,50	5,99	6,77	5,36	104,52
E34 - E35	20,41	6,99	5,33	5,15	105,11
E35 - E36	17,70	5,53	5,63	4,58	81,07
				ÁREA TOTAL DO TRECHO	3091,02

EXTENSÃO TOTAL (m)	711,47
ÁREA TOTAL DO TRECHO / EXTENSÃO TOTAL (m)	4,34

CORTE TRANSVERSAL DA VIA

Largura da capa asfáltica

PAVIMENTAÇÃO ASFÁLTICA

CBUQ(CONCRETO BETUMINOSO USINADO A QUENTE)

IMPRIMAÇÃO BETUMINOSA

PINTURA DE LIGAÇÃO

BASE BRITA GRADUADA SIMPLES

REGULARIZAÇÃO E COMPACTAÇÃO DO SUB LEITO COM PROCTOR NORMAL

S/ESCALA

CORTE TRANSVERSAL DE TERRAPLANAGEM

S/ESCALA

S/ESCALA

PREFEITURA MUNICIPAL DA ESTÂNCIA DE SOCORRO

OBJETO:
EXECUÇÃO DE OBRAS E SERVIÇOS DE ENGENHARIA PARA ESTRADAS VICINAIS

OBRA:
PAVIMENTAÇÃO ASFÁLTICA - CORTE E PERFIL LONGITUDINAL

OBJETO:
EXECUÇÃO DE OBRAS E SERVIÇOS DE ENGENHARIA PARA ESTRADAS VICINAIS

LOCAL: ESTRADA VICINAL DO BAIRRO DOS CARDOSOS, BAIRRO DOS CARDOSOS, SOCORRO/SP

GALTIER FERNANDES DE PAULA
ENGº CIVIL - CREA Nº 5070806200-SP
DIRETOR DE PLANEJAMENTO

GALTIER FERNANDES DE PAULA:38270425850
Assinado de forma digital por GALTIER FERNANDES DE PAULA:38270425850

Folha:	PROCESSO	Escala:	Data:
01/01		1:1000	ABRIL/2026