


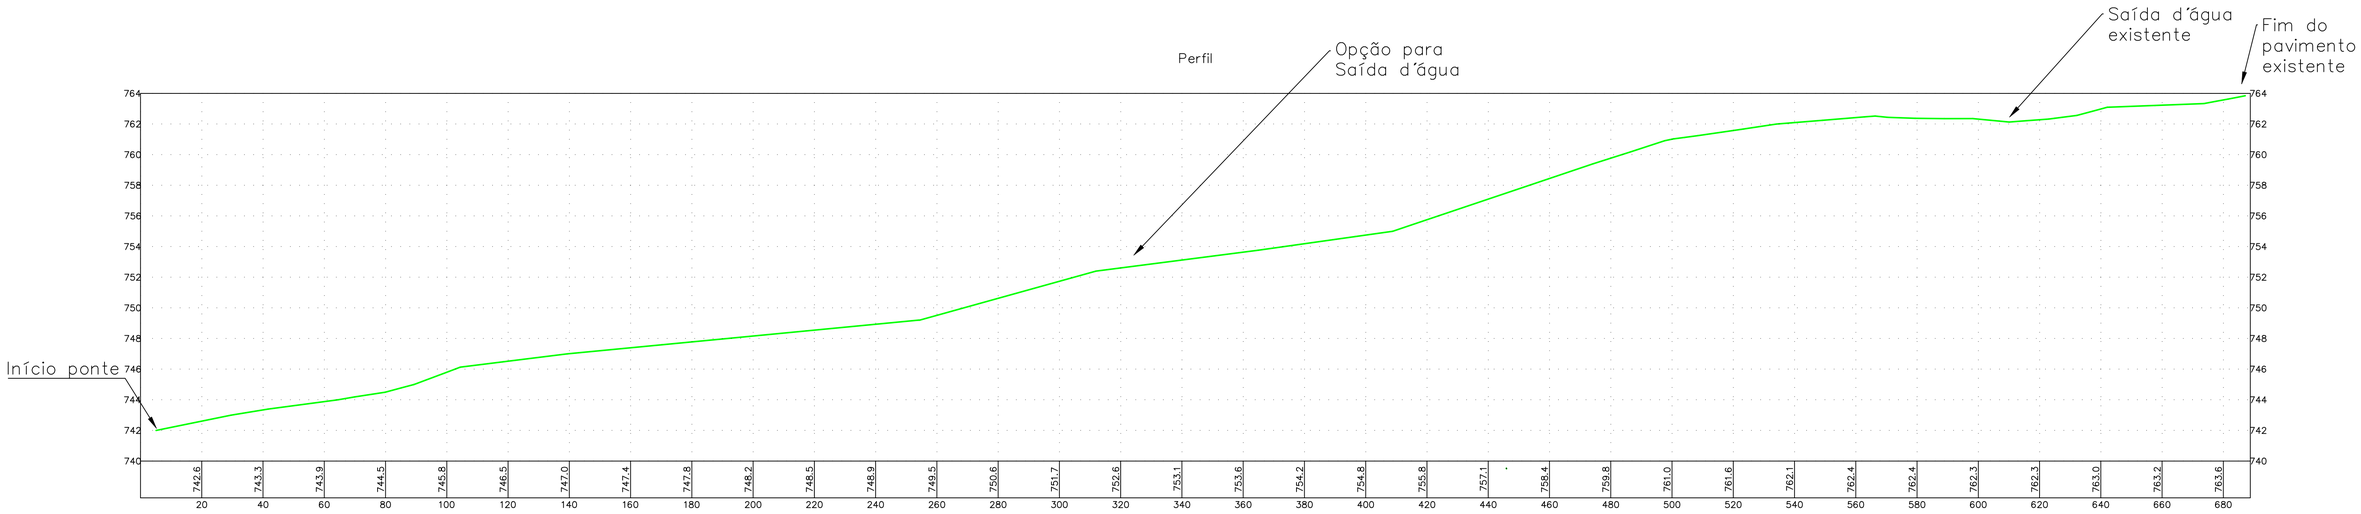

PREFEITURA MUNICIPAL DA ESTÂNCIA DE SOCORRO

OBJETO:

EXECUÇÃO DE OBRAS E SERVIÇOS DE ENGENHARIA EM ESTRADAS VICINAIS.

OBRA:

LEVANTAMENTO TOPOGRÁFICO - PERFIL LONGITUDINAL

LOCAL:

ESTRADA VICINAL DO BAIRRO DOS CARDOSOS, BAIRRO DOS CARDOSOS, SOCORRO/SP

GALTIER FERNANDES DE PAULA:38270425850 Assinado de forma digital por GALTIER FERNANDES DE PAULA:38270425850

GALTIER FERNANDES DE PAULA
DIRETOR DE PLANEJAMENTO
ENGª CIVIL - CREA Nº 5070806200

Folha:	PROCESSO	Escala:	data
01/01		1/1000	ABRIL/2026