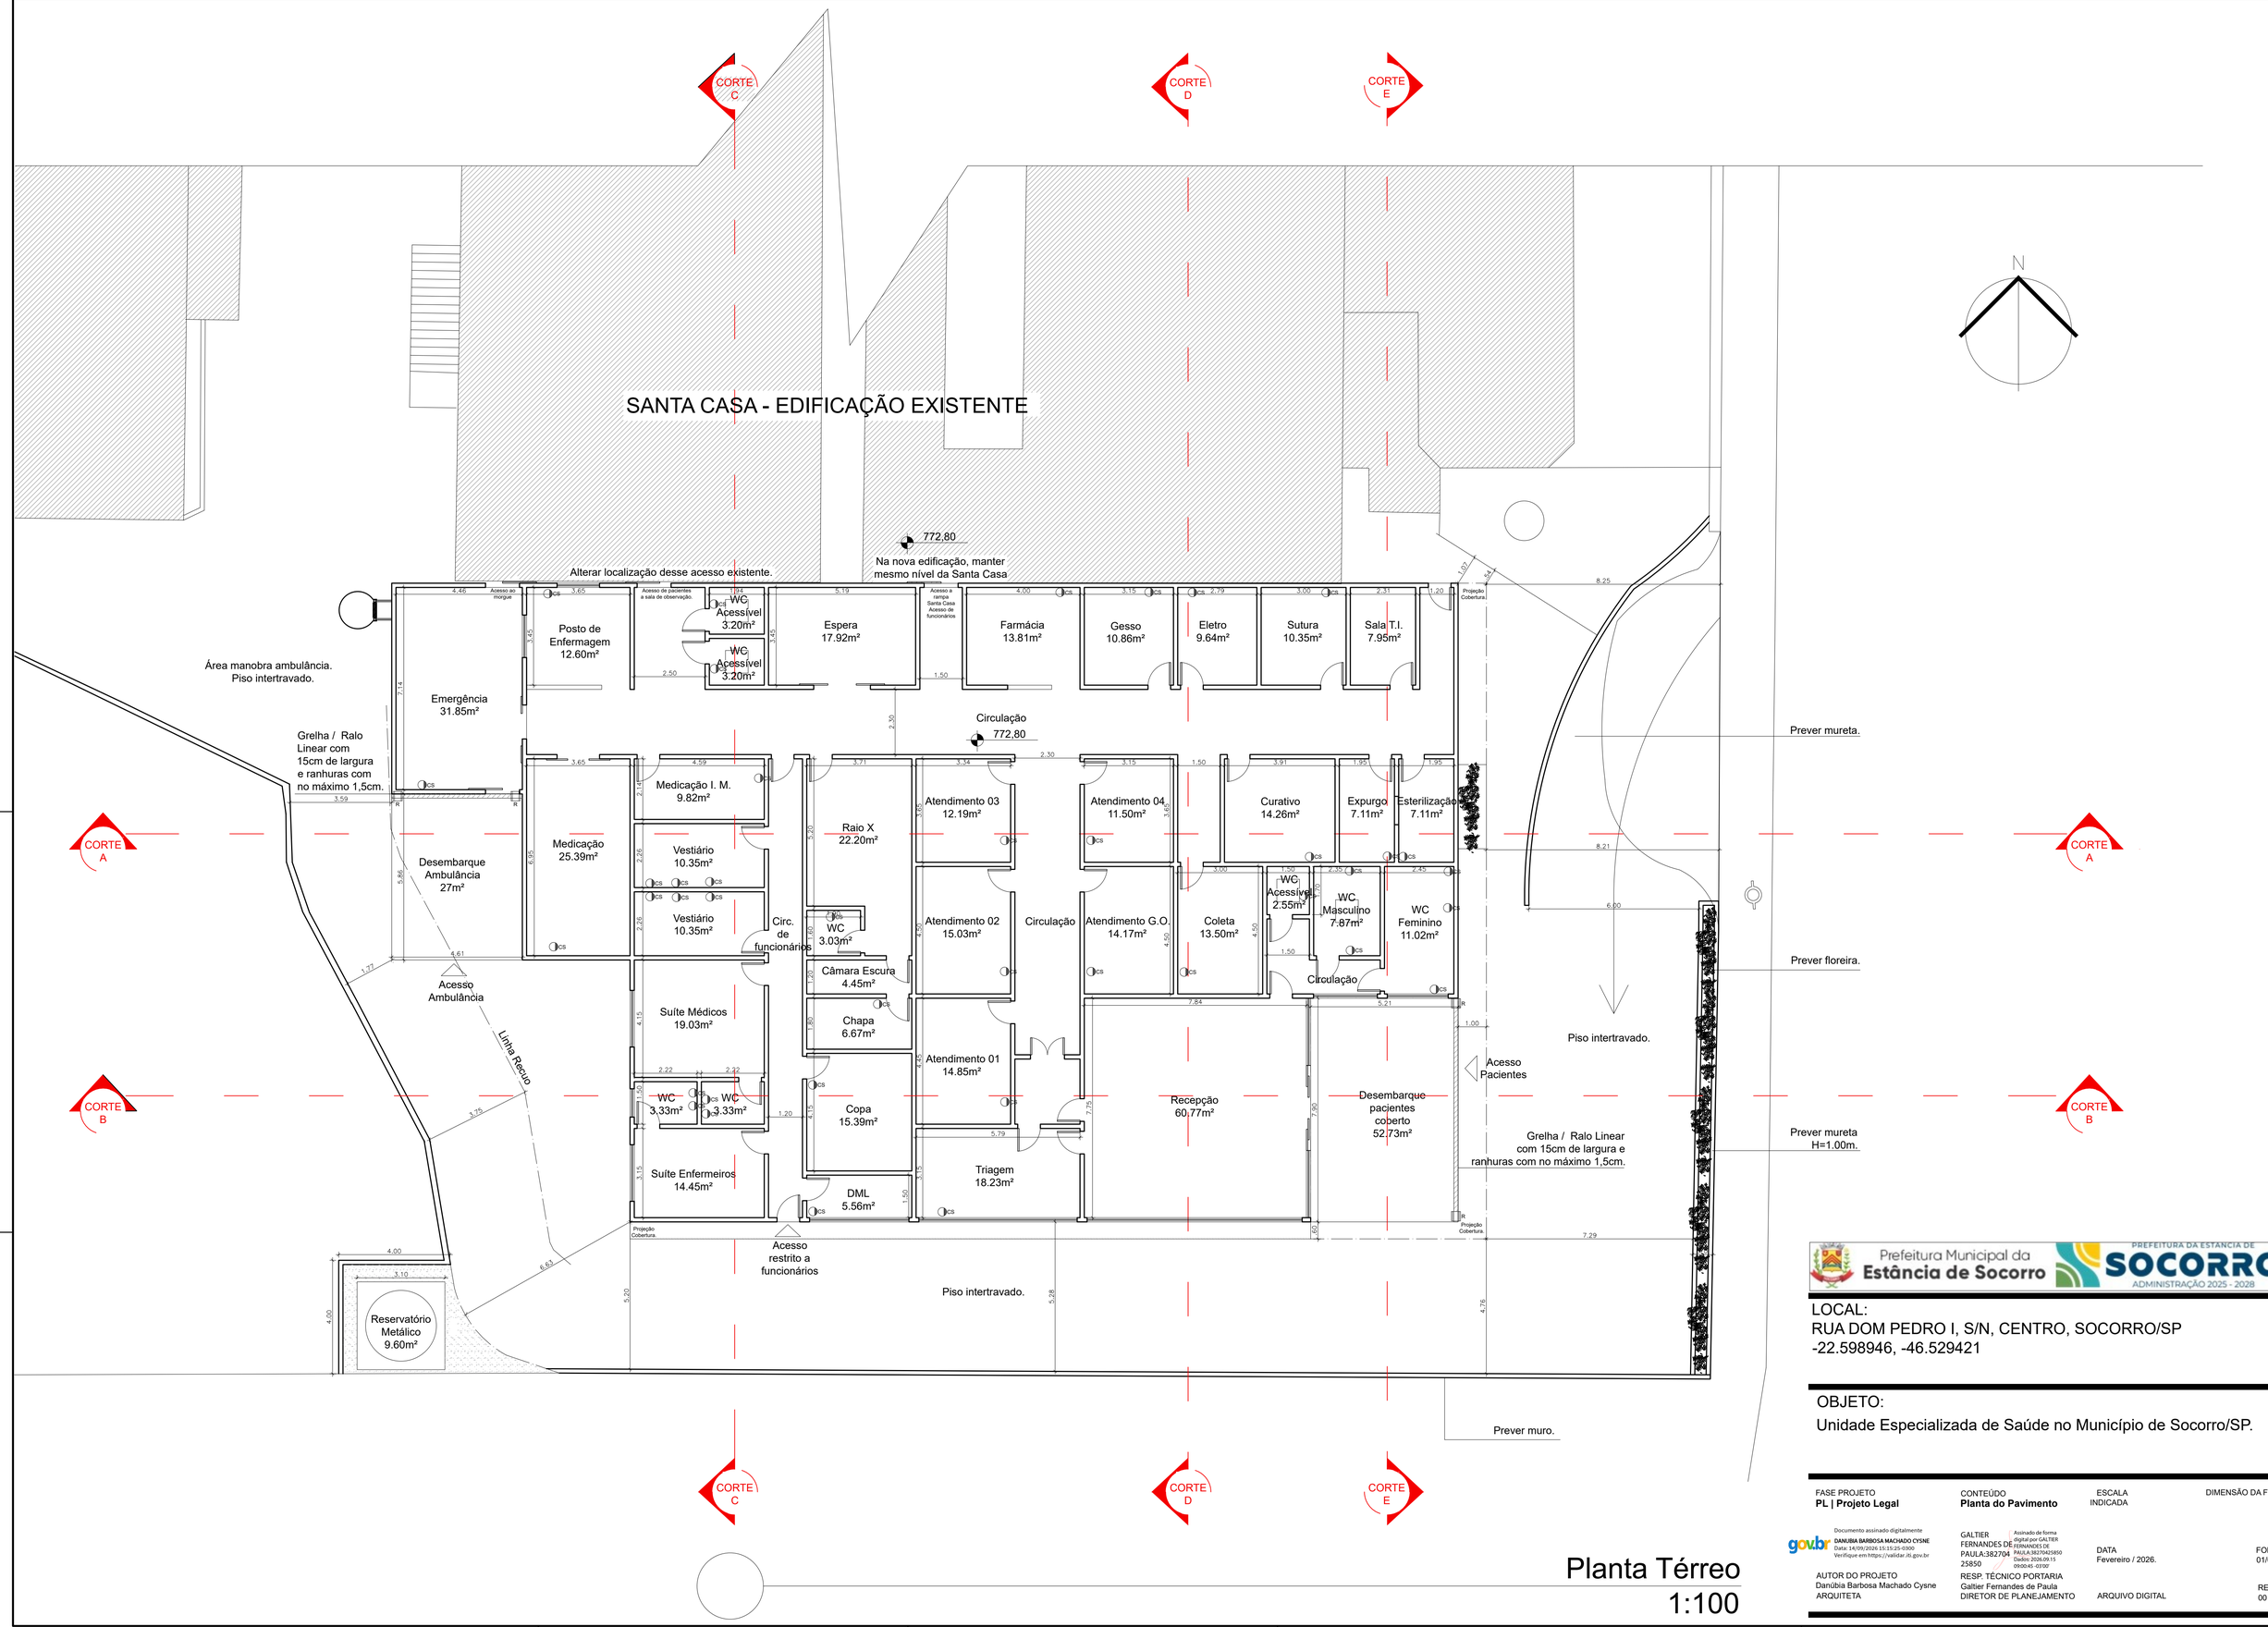



# Planta Térreo
1:100

Prefeitura Municipal da Estância de Socorro
PREFEITURA DA ESTÂNCIA DE SOCORRO ADMINISTRAÇÃO 2025 - 2028

LOCAL:
RUA DOM PEDRO I, S/N, CENTRO, SOCORRO/SP
-22.598946, -46.529421

OBJETO:
Unidade Especializada de Saúde no Município de Socorro/SP.

| | | | |
|---|---|---|---|
| FASE PROJETO<br>**PL \| Projeto Legal** | CONTEÚDO<br>**Planta do Pavimento** | ESCALA<br>INDICADA | DIMENSÃO DA FOLHA<br>A1 |

gov.br Documento assinado digitalmente
DANUBIA BARBOSA MACHADO CYSNE
Data: 14/09/2026 15:15:25-0300
Verifique em https://validar.iti.gov.br

GALTIER FERNANDES DE PAULA:38270425850
Assinado de forma digital por GALTIER FERNANDES DE PAULA:38270425850
Dados: 2026.09.15 09:00:45 -03'00'

| | | | |
|---|---|---|---|
| AUTOR DO PROJETO<br>Danúbia Barbosa Machado Cysne<br>ARQUITETA | RESP. TÉCNICO PORTARIA<br>Galtier Fernandes de Paula<br>DIRETOR DE PLANEJAMENTO | DATA<br>Fevereiro / 2026. | FOLHA<br>01/07 |
| | | ARQUIVO DIGITAL | REVISÃO<br>00 |