

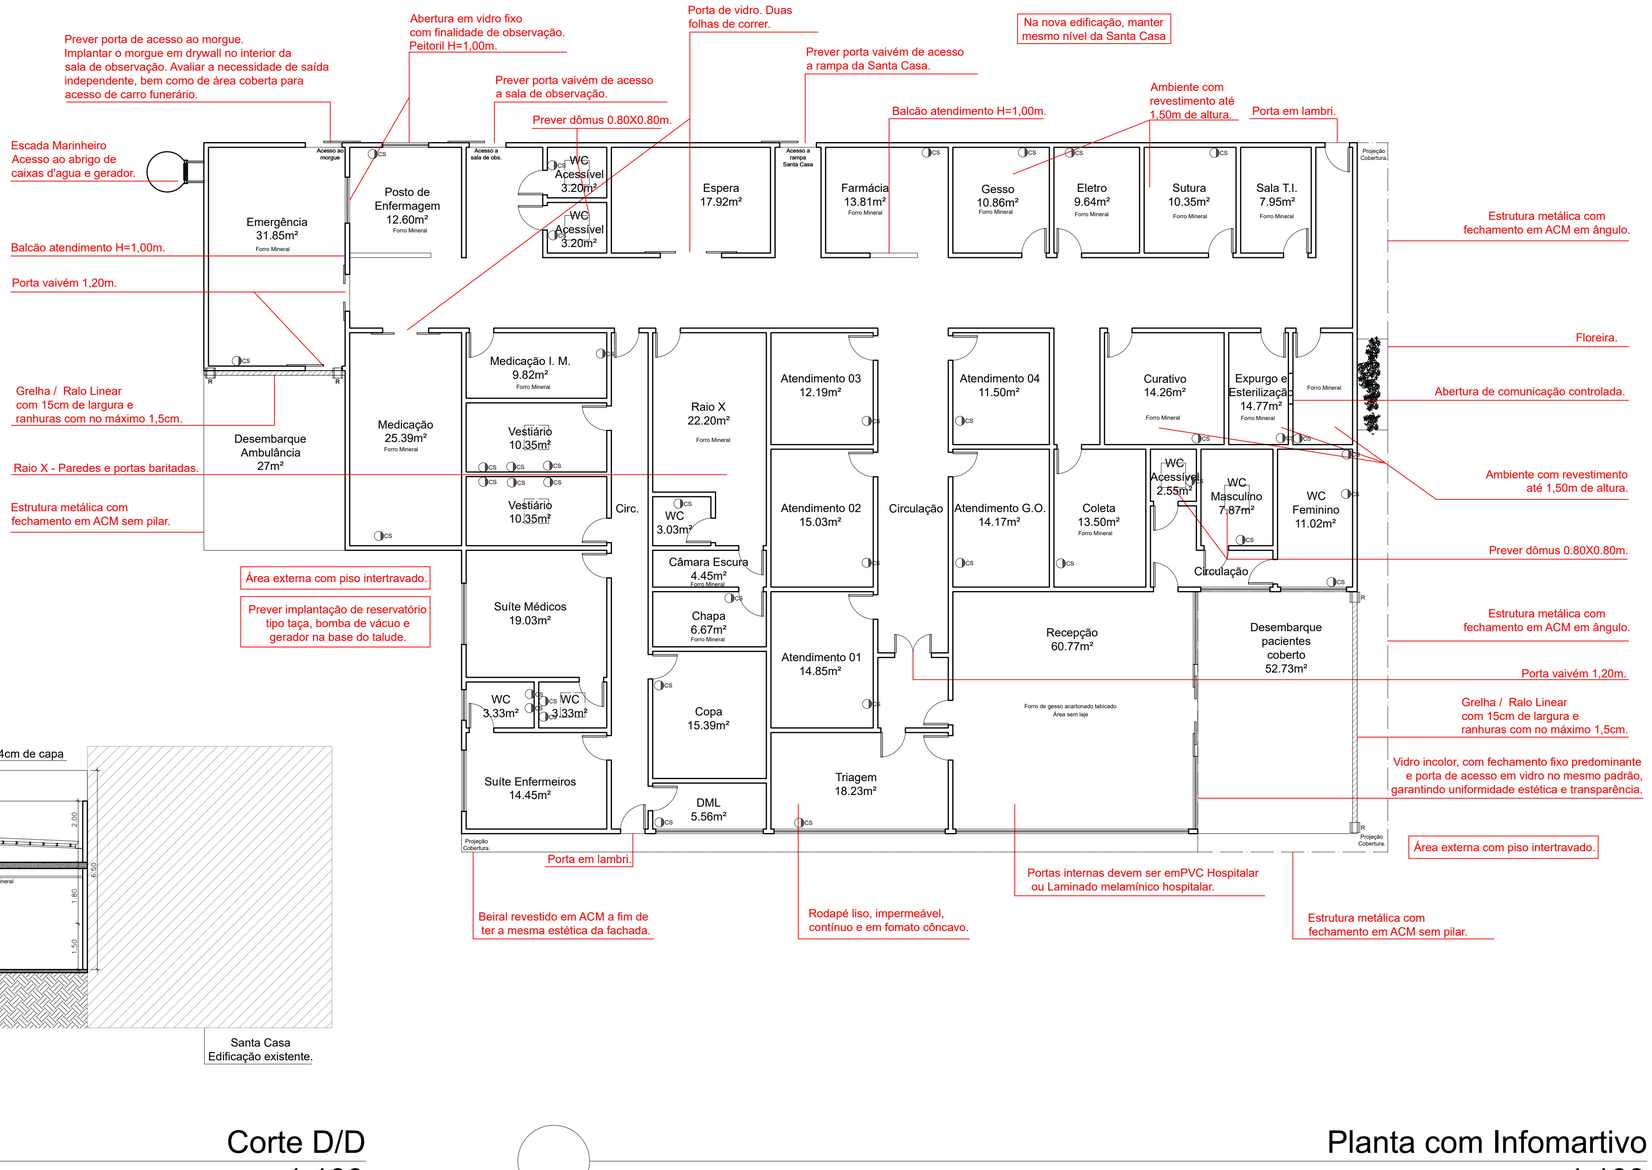


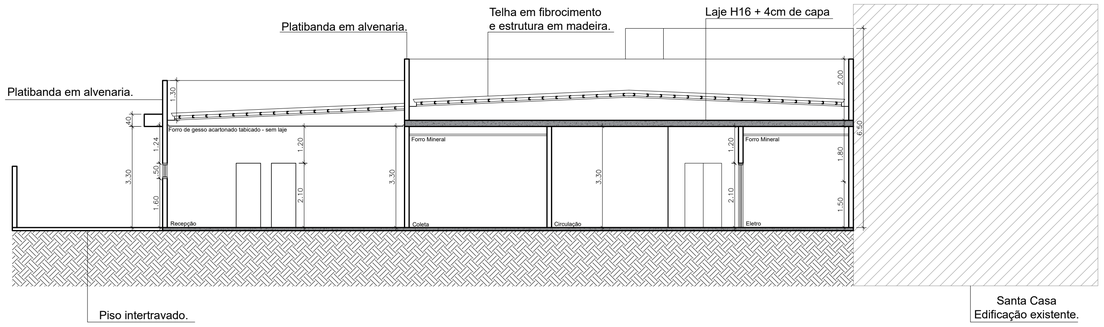

Corte D/D
1:100

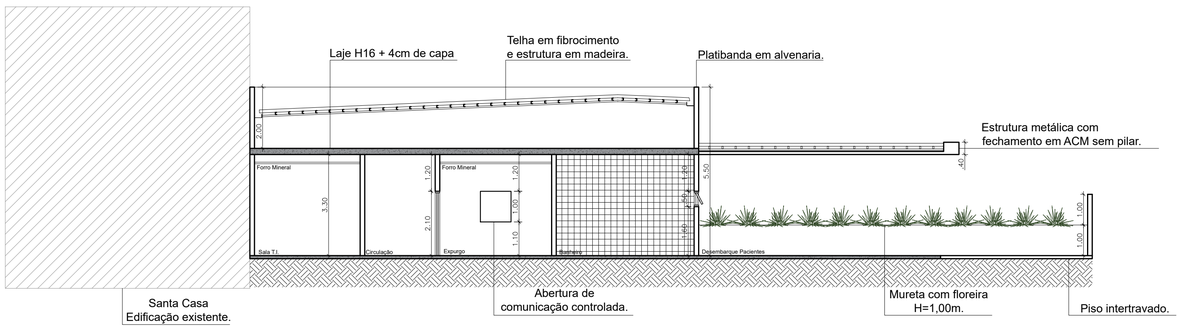

Corte E/E
1:100

Planta com Infomartivo
1:100

Prefeitura Municipal da Estância de Socorro
PREFEITURA DA ESTÂNCIA DE SOCORRO
ADMINISTRAÇÃO 2025 - 2028

LOCAL:
RUA DOM PEDRO I, S/N, CENTRO, SOCORRO/SP
-22.598946, -46.529421

OBJETO:
Unidade Especializada de Saúde no Município de Socorro/SP.

FASE PROJETO
PL | Projeto Legal

CONTEÚDO
Planta Informativa

ESCALA
INDICADA

DIMENSÃO DA FOLHA
A1

gov.br Documento assinado digitalmente
DANUBIA BARBOSA MACHADO CYSNE
Data: 14/09/2026 15:15:25-0300
Verifique em https://validar.iti.gov.br

GALTIER FERNANDES DE PAULA:38270425850
Assinado de forma digital por GALTIER FERNANDES DE PAULA:38270425850
Dados: 2026.09.15 08:59:50 -03'00'

DATA
Fevereiro / 2026.

FOLHA
05/07

AUTOR DO PROJETO
Danúbia Barbosa Machado Cysne
ARQUITETA

RESP. TÉCNICO PORTARIA
Galtier Fernandes de Paula
DIRETOR DE PLANEJAMENTO

ARQUIVO DIGITAL

REVISÃO
00