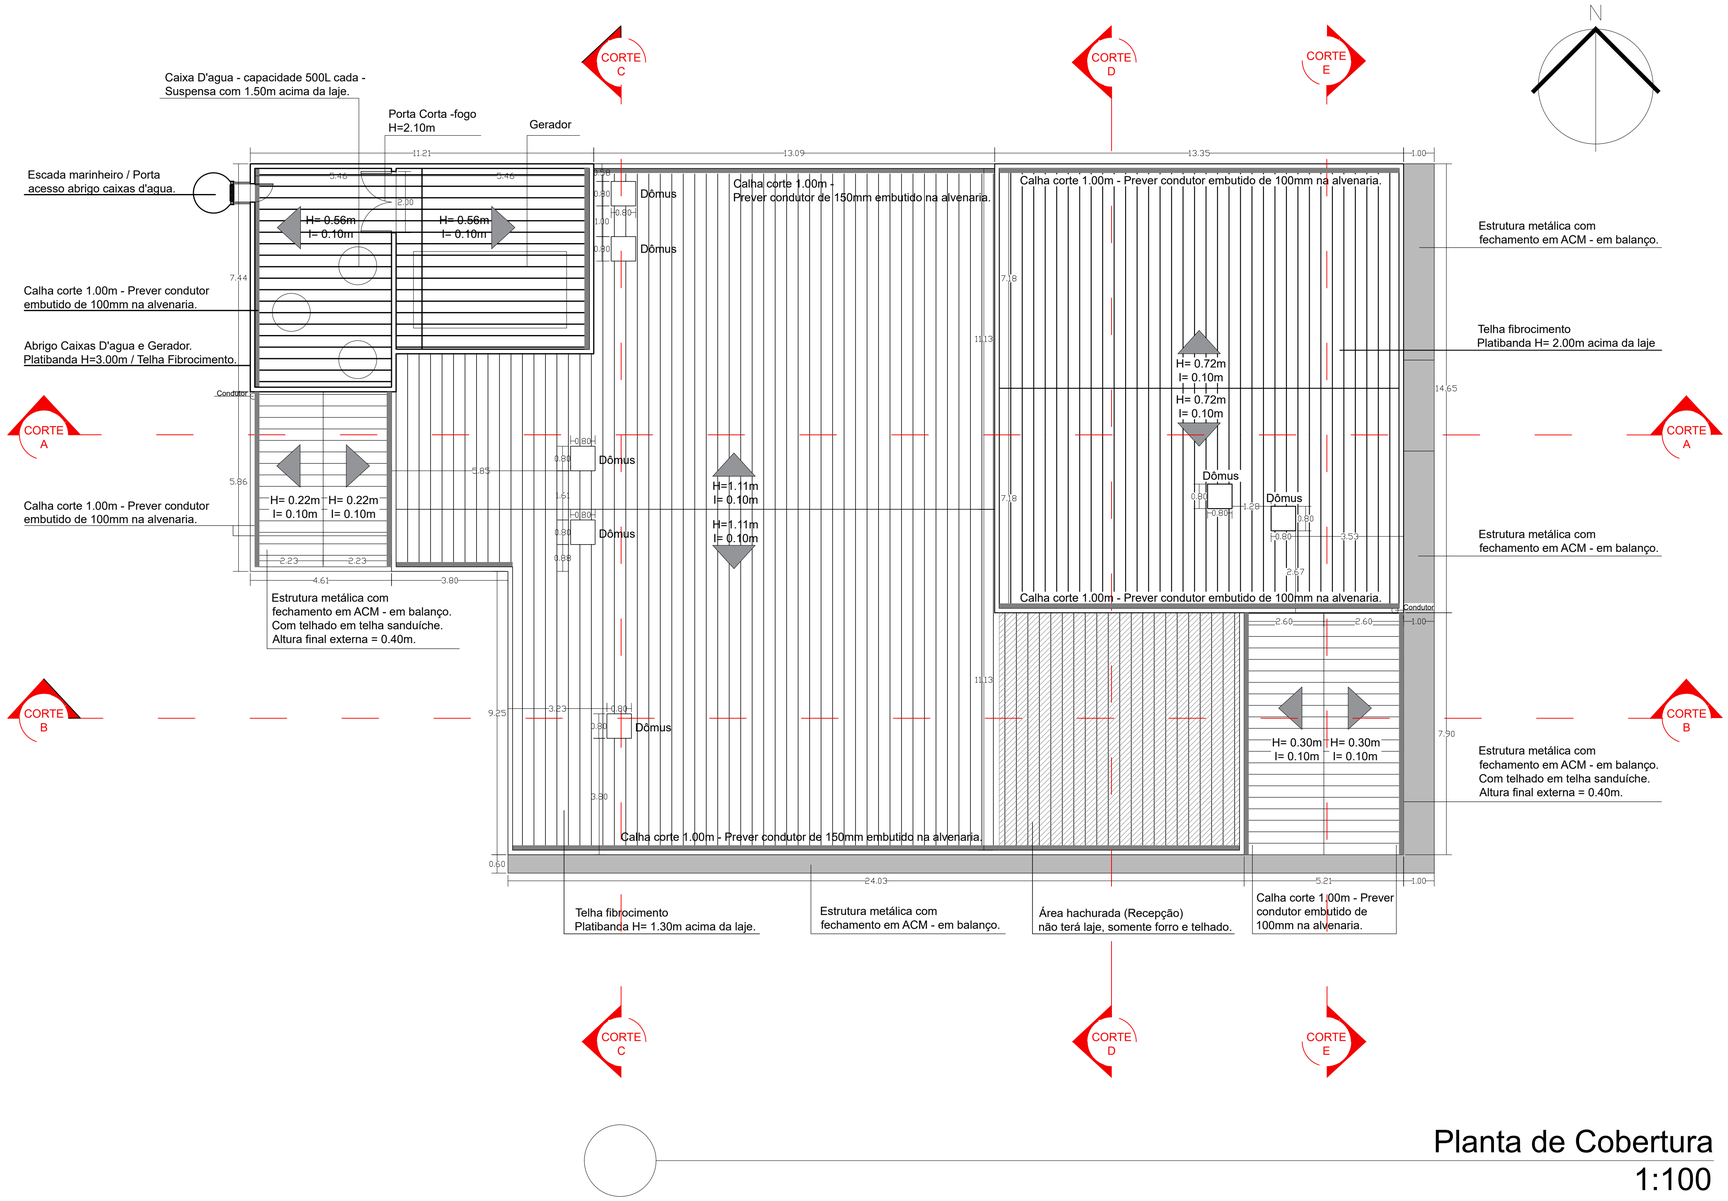


Planta de Cobertura

1:100

LOCAL:
RUA DOM PEDRO I, S/N, CENTRO, SOCORRO/SP
-22.598946, -46.529421

OBJETO:
Unidade Especializada de Saúde no Município de Socorro/SP.

FASE PROJETO **PL	Projeto Legal**	CONTEÚDO **Cobertura**	ESCALA INDICADA	DIMENSÃO DA FOLHA A1
AUTOR DO PROJETO Danúbia Barbosa Machado Cysne ARQUITETA	RESP. TÉCNICO PORTARIA Galtier Fernandes de Paula DIRETOR DE PLANEJAMENTO	DATA Fevereiro / 2026.	FOLHA 06/07
		ARQUIVO DIGITAL	REVISÃO 00

Documento assinado digitalmente
gov.br DANUBIA BARBOSA MACHADO CYSNE
Data: 14/09/2026 15:16:35-0300
Verifique em https://validar.iti.gov.br

GALTIER FERNANDES DE PAULA:38270425850
Assinado de forma digital por GALTIER FERNANDES DE PAULA:38270425850
Dados: 2026.09.15 08:56:52 -03'00'