


REV.	DESCRIÇÃO	MODIFICADO POR	DATA

Quadro de Areas			
Piso de Origem	Cômodo	Área Medida	
Nível 0,00	01	ESTAR / COZINHA	19,10
	02	DORM. 01	8,40
	03	BANHO	4,44
	04	DORM. 02	8,40
	05	VARANDA	3,56
	06	LAVANDERIA	3,56
			47,46 m²

 




PREFEITURA MUNICIPAL
PRESIDENTE VENCESLAU

PROJETO APROVADO PELO
CORPO TÉCNICO
EM



DATA:

SECRETARIA MUNICIPAL DE PLANEJAMENTO

PREFEITURA DE PRESIDENTE VENCESLAU			Folha 01/01
OBRA: CONSTRUÇÃO DE HABITAÇÃO DE INTERESSE SOCIAL - HIS - PADRÃO POPULAR			
ASSUNTO: PROJETO ARQUITETÔNICO			
ENDEREÇO: RUA ALFREDO CARVALHO JÚNIOR, JARDIM ELDORADO			
MUNICÍPIO: PRESIDENTE VENCESLAU - SP			
Responsável Técnico		Proprietário	
BRUNA DA SILVA BATISTA Engenheira Civil - CREA SP: 5063462270		BARBARA MEDEIROS VILCHES Prefeita Municipal	
ART: 2620251087248	Desenho 01	Escala Indicadas	Data Junho/2025

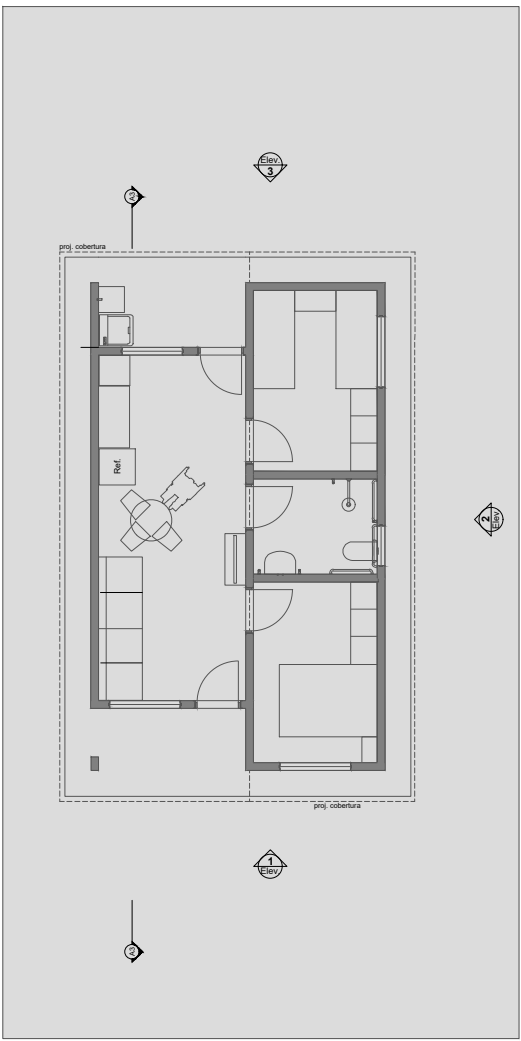


1 LAYOUT
1:100

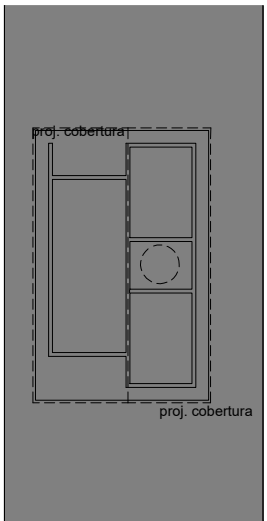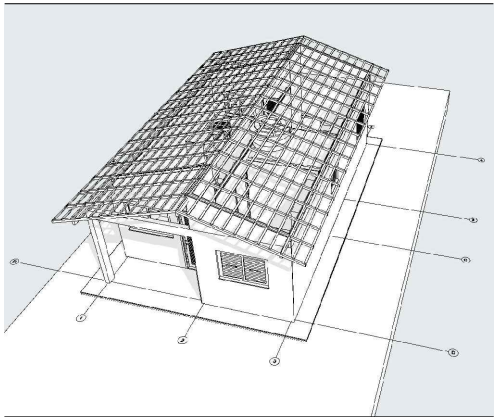


2 Implantação
Escala: 1:200


3 Planta Cobertura
Escala: 1:50

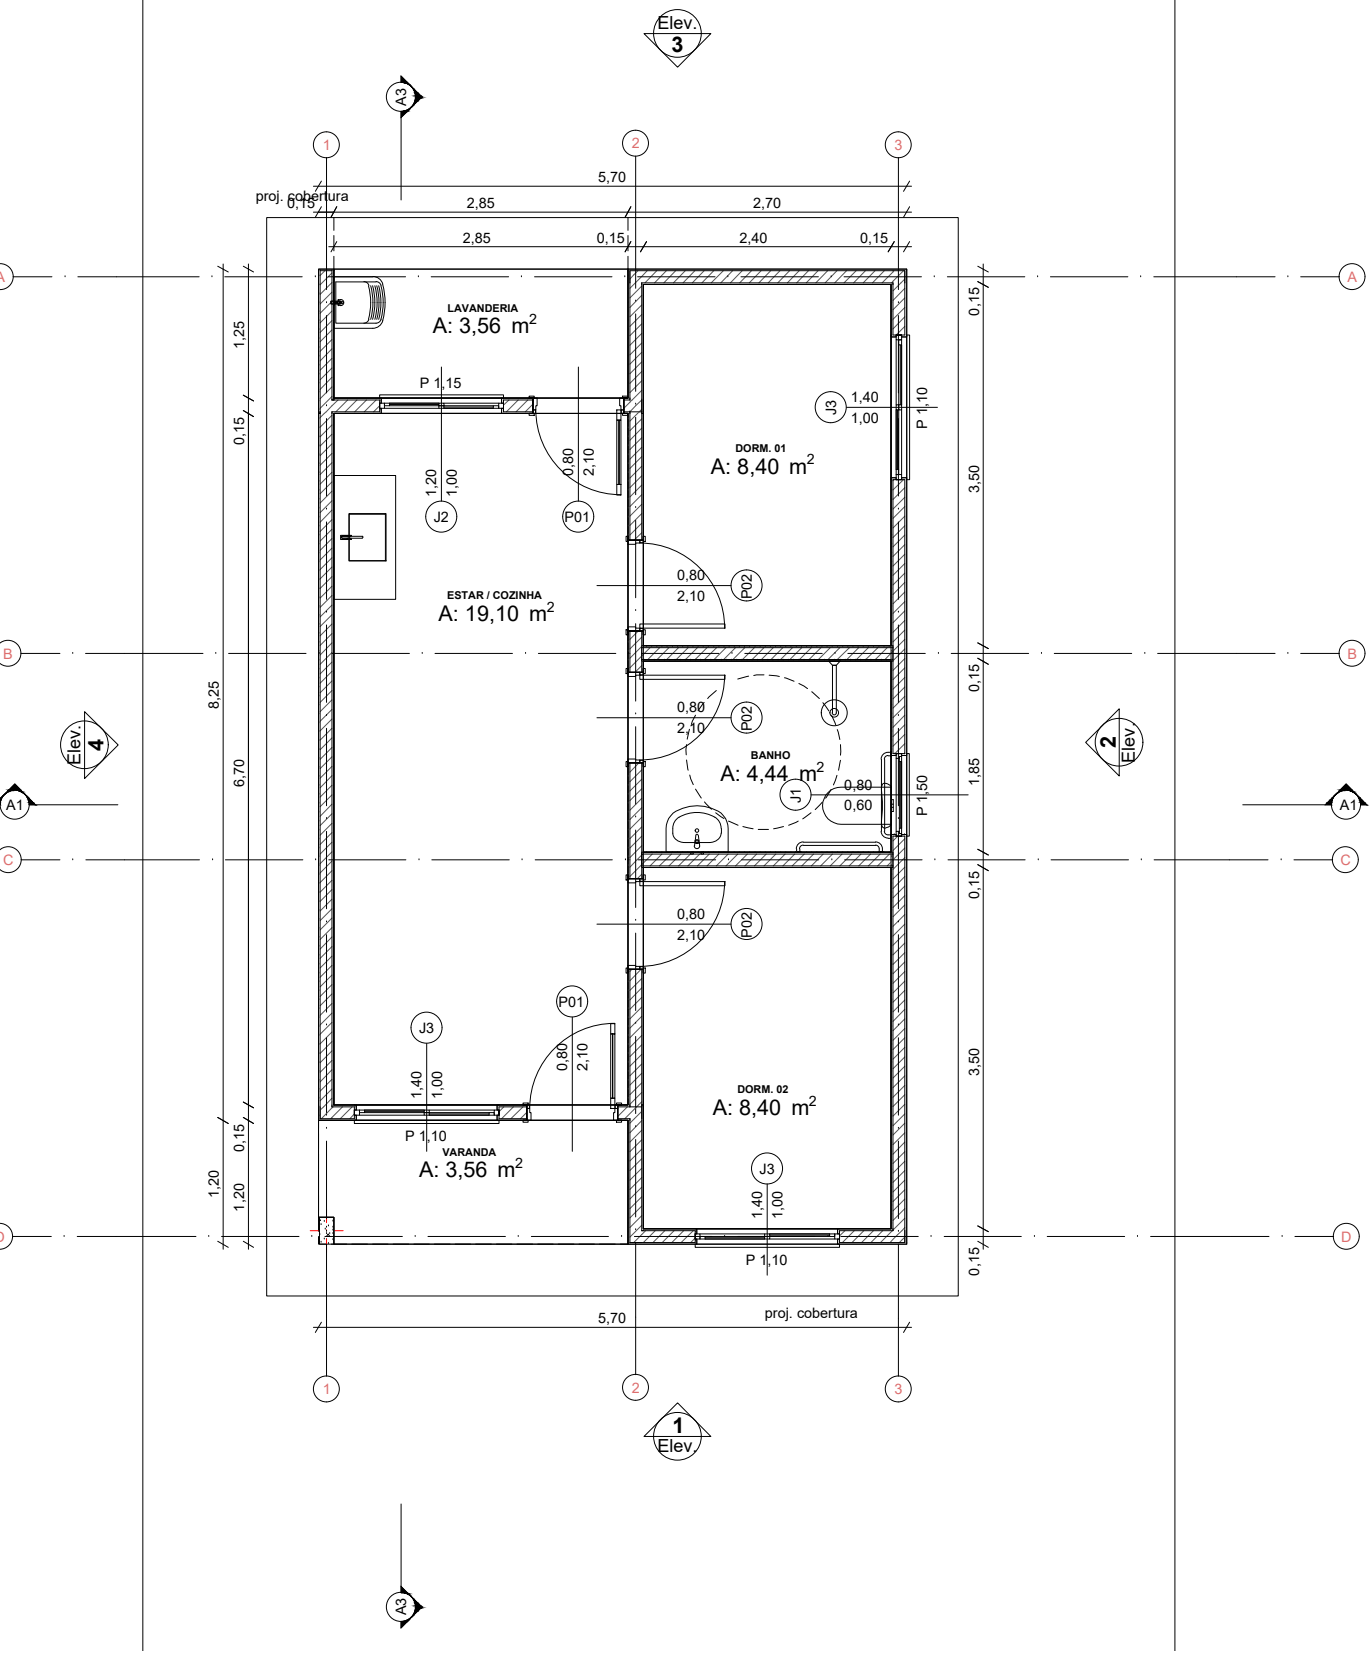


0 Planta Térreo
1:50

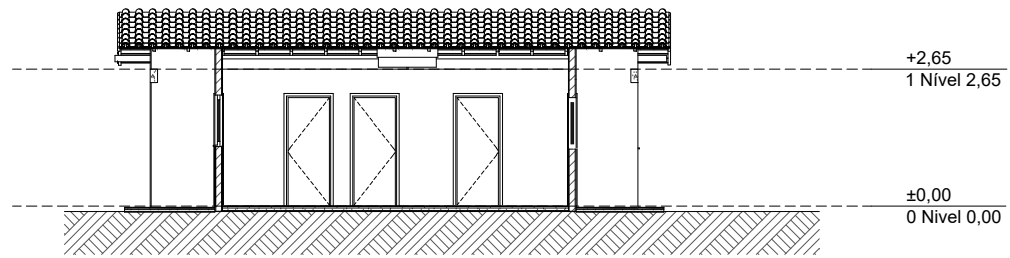


A3 Corte
1:100

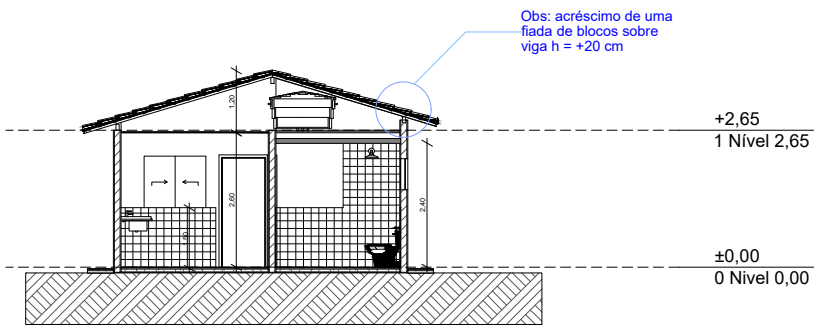


A1 Corte
1:100

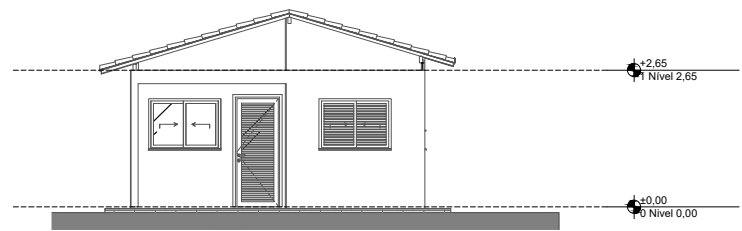


1 Elevação Frontal
1:100

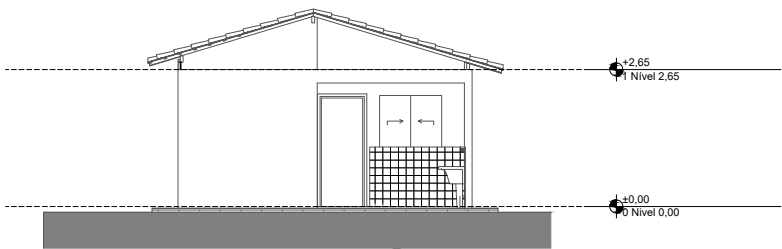

3 Elevação Posterior
1:100

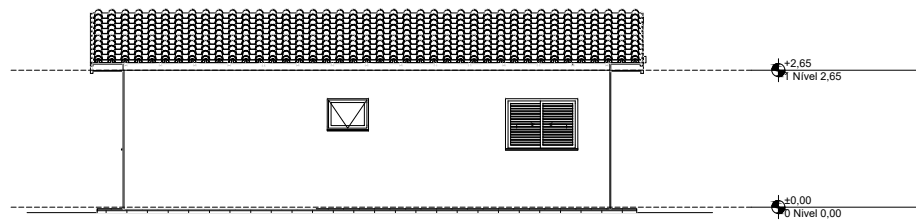

2 Lateral Direita
1:100

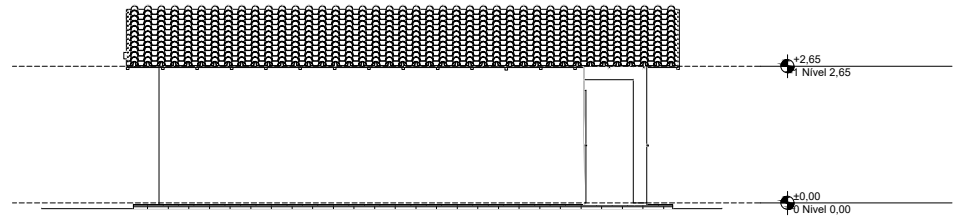

4 Lateral Esquerda
1:100