



HISTÓRICO DE REVISÃO			
REV.	DESCRIÇÃO	DATA	APROVAÇÃO
00	EMIÇÃO INICIAL	27/12/2025	FBAGLI
01	ALTERAÇÕES DE LEGENDAS DAS LAJES.	22/05/2026	FBAGLI

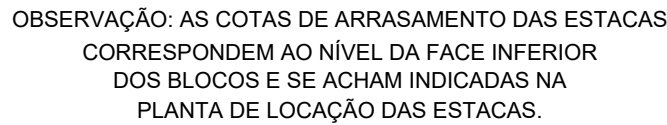

CONSUMO GERAL DE AÇO			
BITOLA	COMPR(m)	kg/m	TOT(kg)+10%
4,2mm	0,00	0,109	0,0
5,0mm	74,25	0,154	12,6
6,3mm	0,00	0,245	0,0
8,0mm	135,00	0,395	58,7
10,0mm	0,00	0,617	0,0
12,5mm	0,00	0,963	0,0
16,0mm	0,00	1,578	0,0
20,0mm	0,00	2,466	0,0
25,0mm	0,00	3,853	0,0
32,0mm	0,00	6,313	0,0
40,0mm	0,00	9,865	0,0
TOTAL + 10% (kg)			71,2

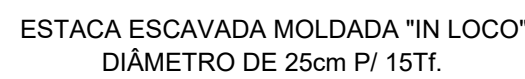

ORDEM DE SERVIÇO Nº 001/2024 DATA DE EMISSÃO: 15/08/2024 VALOR: R\$ 10.000,00					
CONSTRUÇÃO DE CEMITÉRIO MUNICIPAL PROJETO ESTRUTURAL				BN PROJETOS E ASSOCIADOS	
PROPRIETÁRIO: CEMITÉRIO PRESIDENTE VENCESLAU				PROJETO:	
CONTRATANTE: ARQUITETURA CEMITÉRIO PRESIDENTE VENCESLAU				Eng.º FABRÍCIO BAGLI CREA: 50600306005	
DESENHO: PORTARIA -LOCAÇÃO DA FUNDAÇÃO (ESTACAS) -DETALHE E RESUMO DE AÇO DAS ESTACAS -FORMA DO PISO DO PAVIMENTO TERREO -FORMA DO TETO				DESENHO: LUANA R. FOLHA:	
ARQUIVO: 25A20-048		ESCALA: 1:50		DATA: NOV/2025	
RUA CLAUDEMIR RODRIGUES, nº 324 - JARDIM MARACANÁ - CEP 19026-440 - PRESIDENTE PRUDENTE - SP (18)99134-7698		DATA: NOV/2025		REVISÃO: R-00	
(18)99660-8586		diretoria@bnpromjetos.com.br		VERIFICAÇÃO: FBAGLI	
				EST-001	