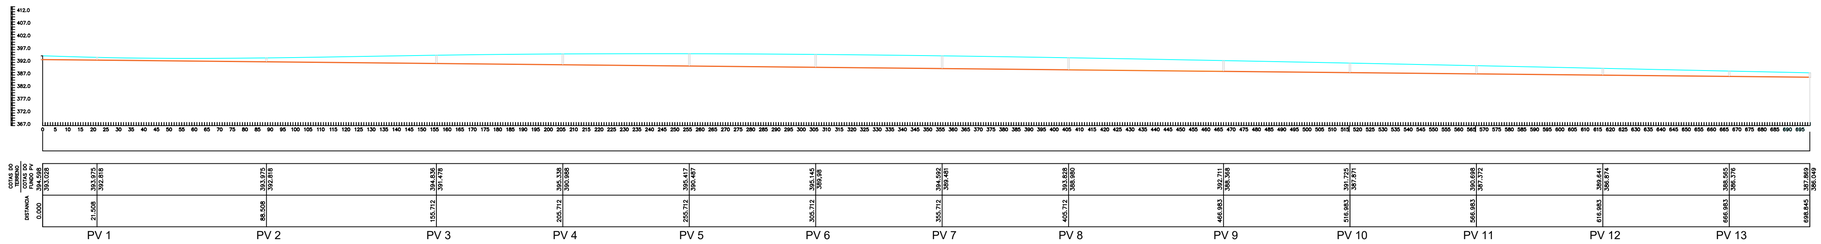

LEGENDA

- Tubo de Esgoto à implantar 150mm
- Rede de Esgoto existente
- Poço de Visita à executar - 13 uni
- Poço de Visita existente
- Sentido do trecho

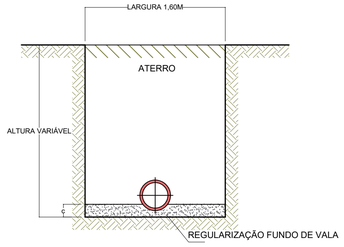

DET. ABERTURA DE VALAS
SEÇÃO 1

s/ escala (dimensões em cm)

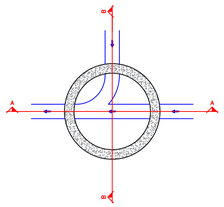

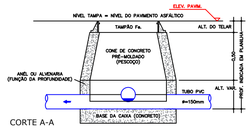

CORTE A-A
SEM ESCALA

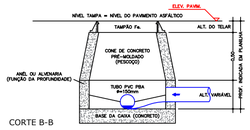

CORTE B-B
SEM ESCALA

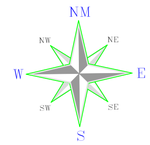

E CORREIA
CONSTRUTORA, ASSESSORIA E PAVIMENTAÇÃO

FOLHA Nº
02/02

SISTEMA COLETOR DE ESGOTO SANITÁRIO

JARDIM MORADA DO SOL

CROQUI DE LOCALIZAÇÃO - REDE DE ESGOTO

BARBARA MEDEIROS VILCHES:56230213850
Assinado de forma digital por BARBARA MEDEIROS VILCHES:56230213850
Dados: 2026.02.19 10:31:40 -03'00'

CONTRATANTE
PREFEITURA MUNICIPAL DE PRESIDENTE VENCESLAU
CNPJ - 46.478.131/0001-40

A.R.T.
26202521951941

DATA
NOVEMBRO / 2025

ESCALA
1/1000

RESPONSÁVEL PELO PROJETO
CORREIA E TERAMOTO LTDA:51800855000138
Assinado de forma digital por CORREIA E TERAMOTO LTDA:51800855000138
Dados: 2026.02.18 21:29:16 -03'00'

BRUNO TERAMOTO
Engº Civil - CREA 5071624491-SP
ART.nº 26202521951941

DIREITOS AUTORAIS RESERVADOS

CONFORME ARTIGO 184 DO CODIGO PENAL LEI 5968
CODIGO CIVIL - RESOLUÇÃO CONFEA 205/71

(18) 99631-9530
edsonsantos382010@hotmail.com

AV. PRES. VARGAS, 823 - SALA 102, 1° ANDAR - CENTRO,
DRACENA - SP - 17900-000

A1 (841x594)