
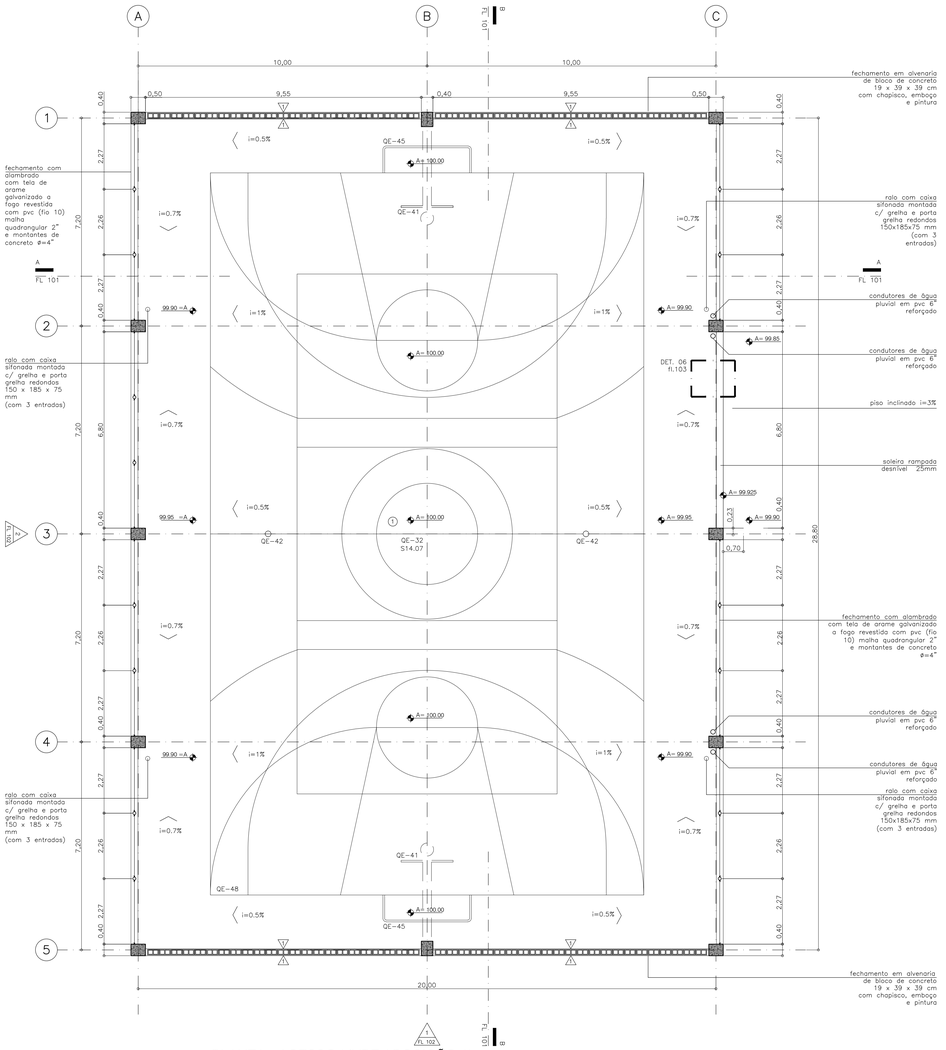



PLANTA - ACESSO LIVRE (POSIÇÃO 2)

ESCALA 1:75

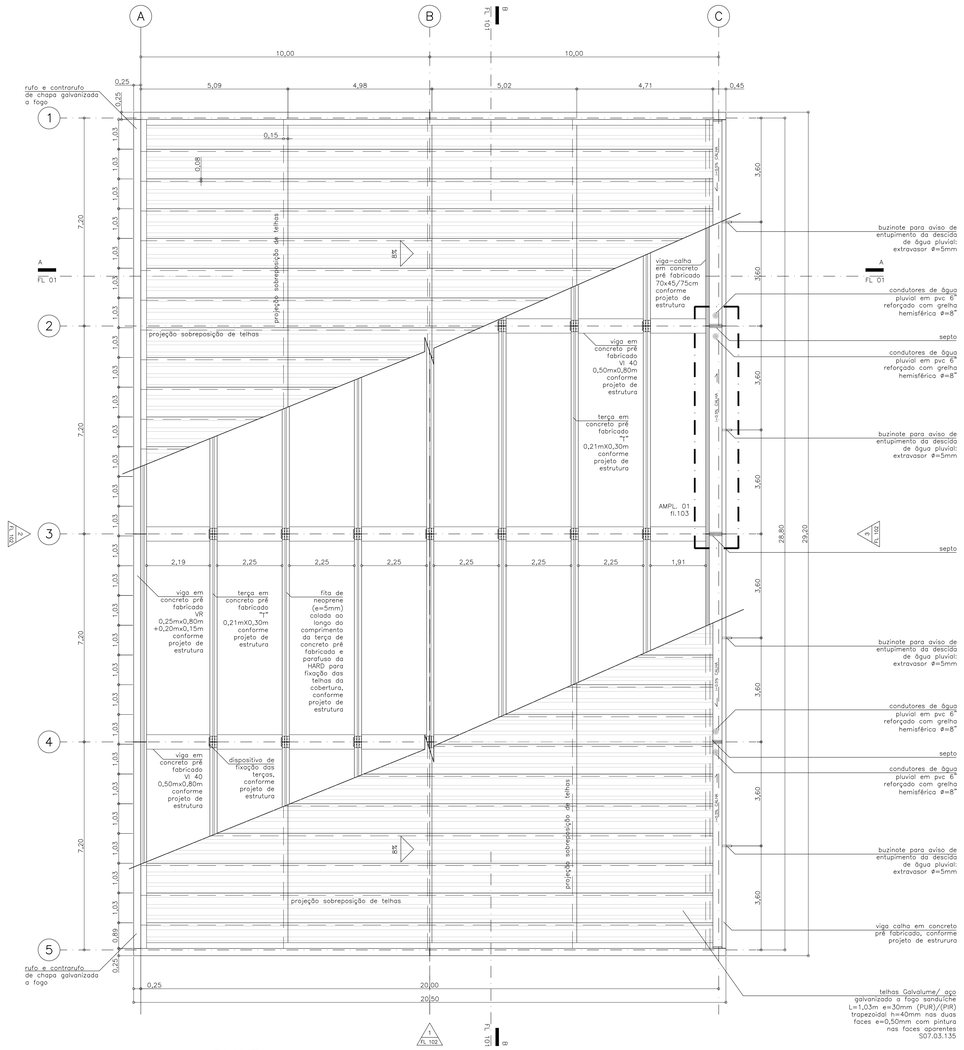


PLANTA

ESCALA 1:75

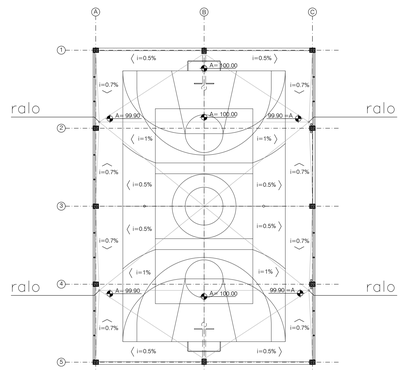


PLANTA DE INCLINAÇÃO DO PISO

ESCALA 1:200

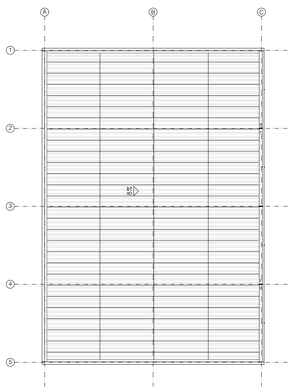


PLANTA COBERTURA

ESCALA 1:200

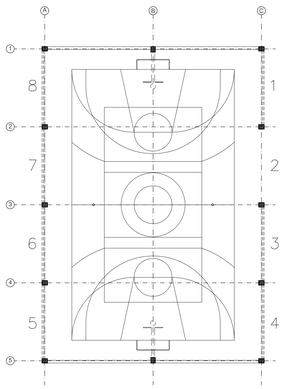


PLANTA ACESSOS

ESCALA 1:200

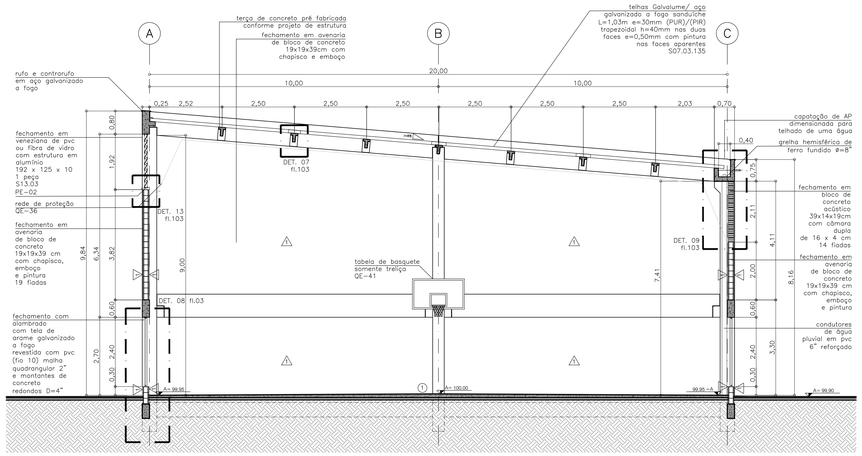

CORTE AA

ESCALA 1:75

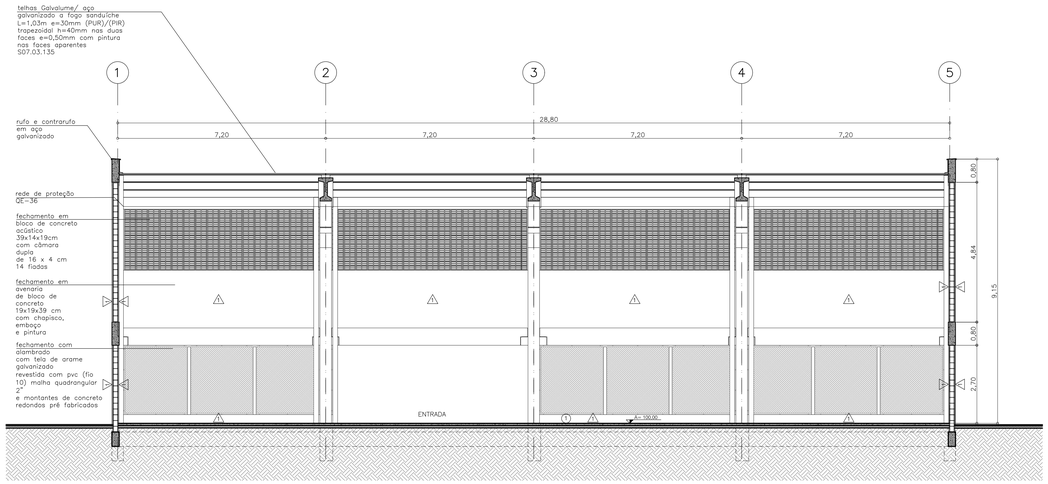

CORTE BB

ESCALA 1:75

OPÇÕES DE ACESSO LIVRE

a – o acesso entre pilares, sem alambrado, poderá ser disposto em qualquer um dos 8 locais indicados

b – planta constante nesta folha apresenta a opção 2 como referência

c – os locais indicados e a posição do acesso deverá ser definida na folha de implantação da quadra.

REFERÊNCIA DE NÍVEL: - A COTA XXXXX DA QUADRA NA IMPLANTAÇÃO, EQUIVALE À COTA 100,00 DO PROJETO PADRÃO

12.01.092

PADRÃO QUADRA LITORAL

20m X 30m

Nº101

Nº	MODIFICAÇÕES	AUTOR	DATA
1			
2			
3			
4			
5			
6			
7			
8			
9			
10			

ACABAMENTOS:

PISOS:

① PISO DE CONCRETO FCK 25MPA DESEMPENAMENTO MECÂNICO e=8cm + TELA Q138 SOBRE LASTRO DE CONCRETO TRAÇO 1:4:8 e=5cm COM AGREGADOS RECICLADOS E LASTRO DE BRITA e=5cm COM AGREGADOS RECICLADOS, ACABAMENTO LISO (INTERNO)

PAREDES:

⚠ PINTURA LÁTEX STANDARD (514.06) SOBRE CHAPISCO E EMBOÇO, COR BRANCA

RESPONSÁVEL PELA IMPLANTAÇÃO EM UNIDADE:

RESPONSÁVEL PELA ELABORAÇÃO DO PROJETO PADRÃO EM 2020:

SG ARQUITETURA

EDUARDO SPINAZZOLA — CAU A-29431-4
RUA GENERAL JARDIM, 633 - VILA BUARQUE - SP

FDE FUNDAÇÃO PARA O DESENVOLVIMENTO DA EDUCAÇÃO

FUNDAÇÃO PARA O DESENVOLVIMENTO DA EDUCAÇÃO – FDE

ESCOLA – NOME/LOCAL: XXXXXXX			CÓDIGO: x|x|x|x|x|x|x
ETAPA / ÁREA TÉCNICA: PROJETO EXECUTIVO DE ARQUITETURA			Nº LOTE: 01
INTERVENÇÃO: XXXXXXX	TIPO PROJETO: PRÉ-MOLD	DATA: FEV/2021	ETAPA / ÁREA TÉCNICA: PE-ARQ
CONTEÚDO: PLANTA (acesso livre), COBERTURA, CORTES A E B	ESCALA: INDICADA	FOLHA: 02/04	REVISÃO: 00

1201092_01APE000200_01