
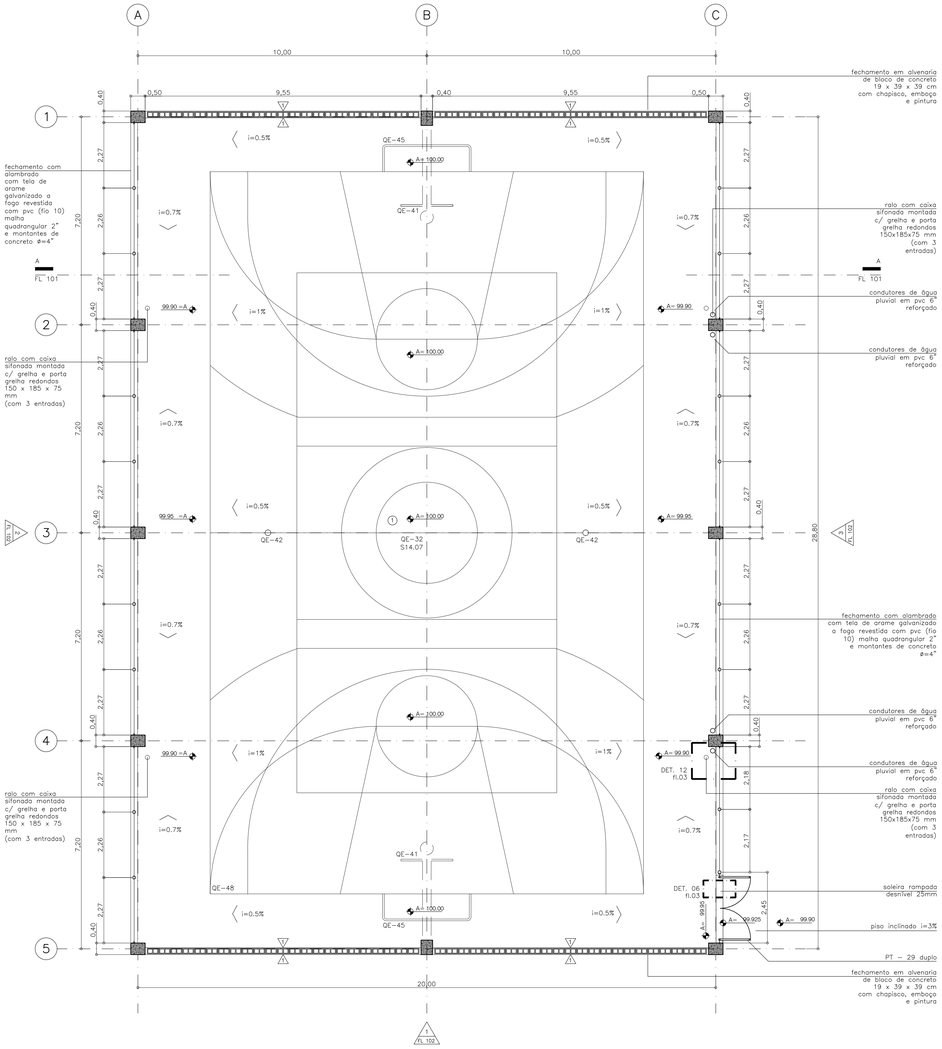


PLANTA - ACESSO CONTROLADO (POSIÇÃO 8)

ESCALA 1:75

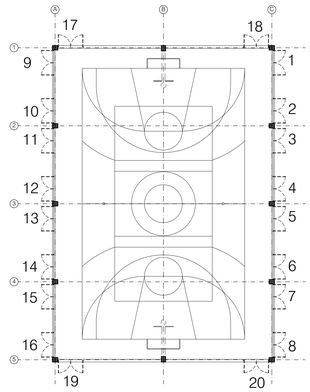

PLANTA ACESSOS


ESCALA 1:200

OPÇÃO DE ACESSO CONTROLADO
componente – portão de tela PT–29 duplo

a– o portão de acesso poderá ser disposto em qualquer um dos 20 locais indicaddos, com preferência pelos localizados nas fachadas longitudinais sempre que possível.


b– a posição do portão deverá ser definida na folha de implantação da quadra.

c– a planta constante nesta folha apresenta a opção 8 como referência

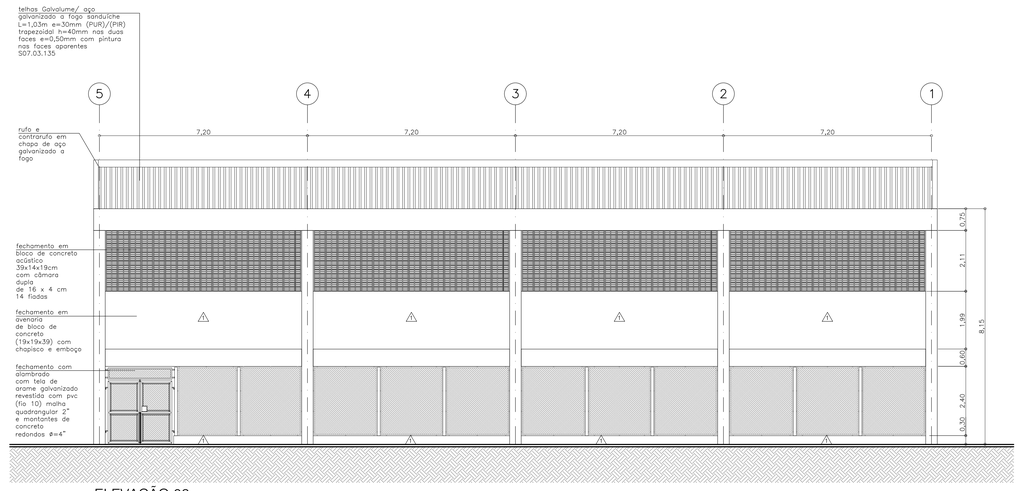


ELEVAÇÃO 03

ESCALA 1:75

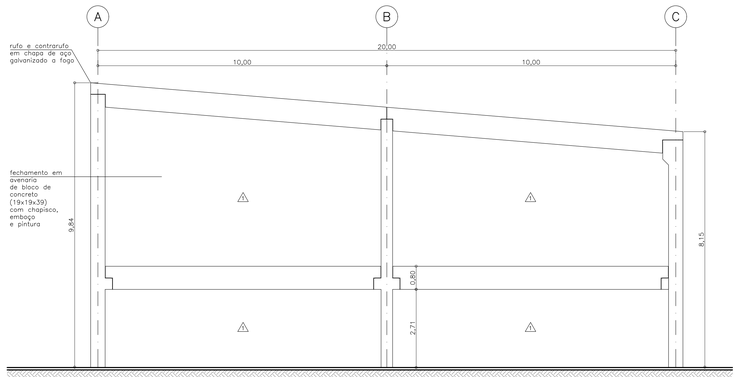

ELEVAÇÃO 01

ESCALA 1:75

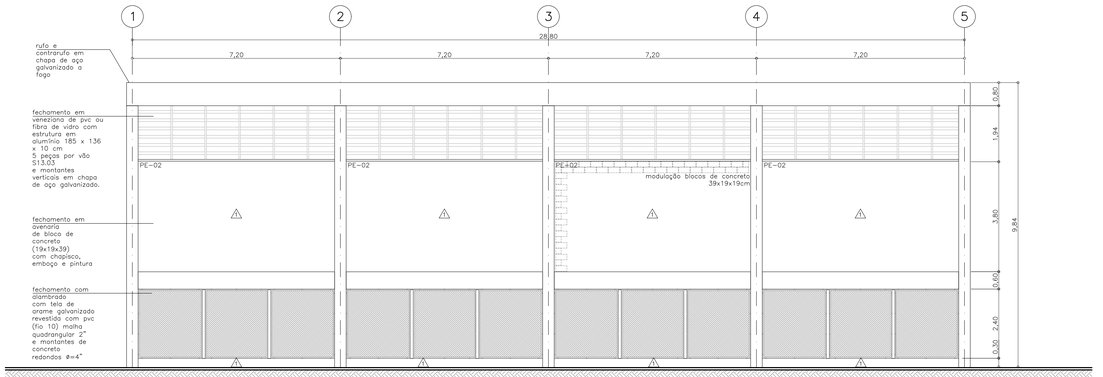

ELEVAÇÃO 02

ESCALA 1:75

REFERÊNCIA DE NÍVEL: - A COTA XXXXX DA QUADRA NA IMPLANTAÇÃO, EQUIVALE À COTA 100,00 DO PROJETO PADRÃO

12.01.092
PADRÃO QUADRA LITORAL
20m X 30m

Nº102

Nº	MODIFICAÇÕES	AUTOR	DATA
1			
2			
3			
4			
5			
6			
7			
8			
9			
10			

ACABAMENTOS:

PISOS:

① PISO DE CONCRETO FCK 25MPA DESEMPENAMENTO MECÂNICO e=8cm – PELA 0138 SOBRE LASTRO DE CONCRETO TRAÇO e=10cm – 1:4:8 COM AGREGADOS RECICLADOS E LASTRO DE BRITA e=5cm COM AGREGADOS RECICLADOS, ACABAMENTO LISO (INTERNO)

PAREDES:

⚠ PINTURA LÁTEX STANDARD (S14.06) SOBRE CHAPISCO E EMBOÇO, COR BRANCA

RESPONSÁVEL PELA IMPLANTAÇÃO EM (ANO):

RESPONSÁVEL PELA ELABORAÇÃO DO PROJETO PADRÃO EM 2020:

SG ARQUITETURA

EDUARDO SPINAZZOLA CAU A-29431-4
RUA GENERAL JARDIM, 633 - VILA BUARQUE - SP

FDE FUNDAÇÃO PARA O DESENVOLVIMENTO DA EDUCAÇÃO

FUNDAÇÃO PARA O DESENVOLVIMENTO DA EDUCAÇÃO – FDE

ESCOLA – NOME/LOCAL: XXXXXX			CÓDIGO: x|x|x|x|x|x
ETAPA / ÁREA TÉCNICA: PROJETO EXECUTIVO DE ARQUITETURA			Nº LOTE: 01
INTERVENÇÃO: XXXXXXX	TIPO PROJETO: PRÉ–MOLD	DATA: FEV/2021	ETAPA / ÁREA TÉCNICA: PE–ARQ
CONTEÚDO: PLANTA (acesso controlado) E ELEVAÇÕES	ESCALA: INDICADA	FOLHA: 03/04	REVISÃO: 00

1201092_01APE000300_01