




PLANTA ACESSO COM ALAMBRADO
ESCALA 1:25

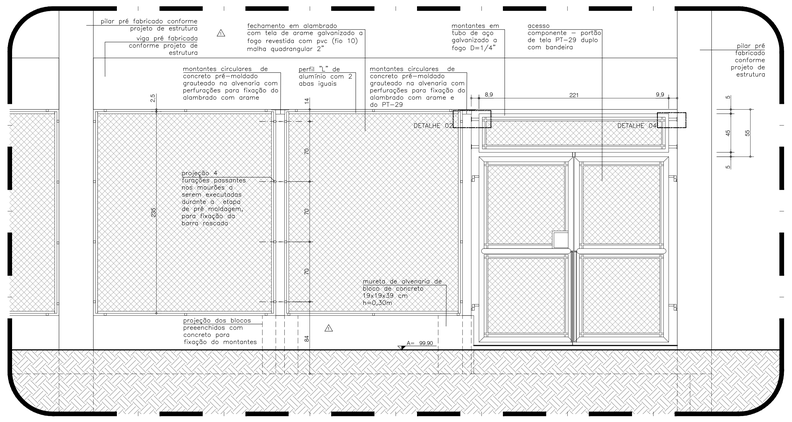


ELEVAÇÃO ACESSO COM ALAMBRADO
ESCALA 1:25

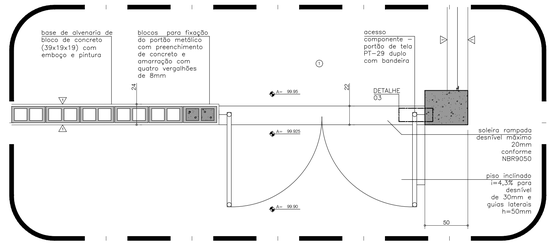


PLANTA DE ACESSO COM ALVENARIA
ESCALA 1:25

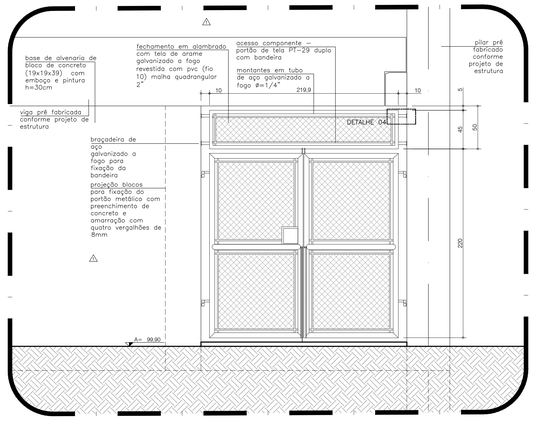


ELEVAÇÃO ACESSO COM ALVENARIA
ESCALA 1:25

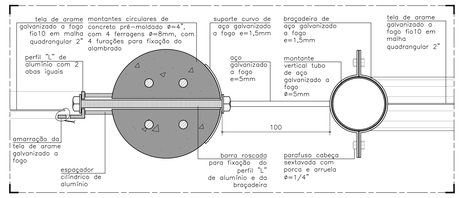


DETALHE 01– PLANTA FIXAÇÃO ALAMBRADO
FIXAÇÃO DA BANDEIRA NO MONTANTE DE CONCRETO
ESCALA 1:2
MEDIDAS EM MM

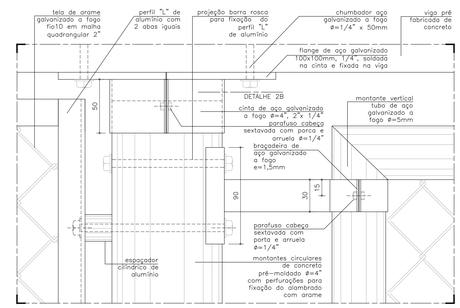


DETALHE 02A – ELEVAÇÃO
FIXAÇÃO DO MONTANTE DE CONCRETO NA VIGA SUPERIOR
FIXAÇÃO DA BANDEIRA NO MONTANTE
ESCALA 1:2
MEDIDAS EM MM

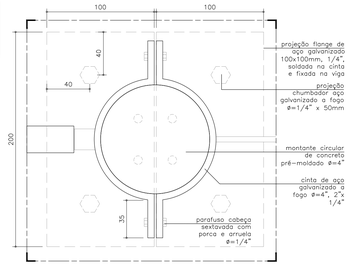


DETALHE 01B
FIXAÇÃO DO MONTANTE DE CONCRETO NA VIGA SUPERIOR
ESCALA 1:2
MEDIDAS EM MM

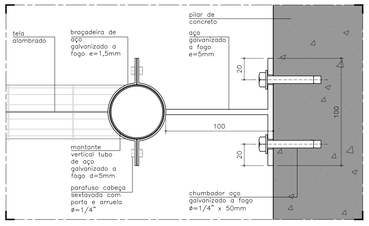


DETALHE 03– PLANTA FIXAÇÃO BANDEIRA
FIXAÇÃO DA BANDEIRA NO PILAR DE CONCRETO OU ALVENARIA
ESCALA 1:2
MEDIDAS EM MM

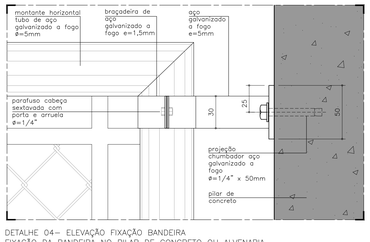


DETALHE 04– ELEVAÇÃO FIXAÇÃO BANDEIRA
FIXAÇÃO DA BANDEIRA NO PILAR DE CONCRETO OU ALVENARIA
ESCALA 1:2
MEDIDAS EM MM

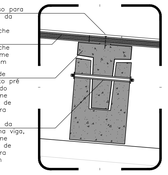


DETALHE 07 - FIXAÇÃO TERÇA
ESCALA 1:10

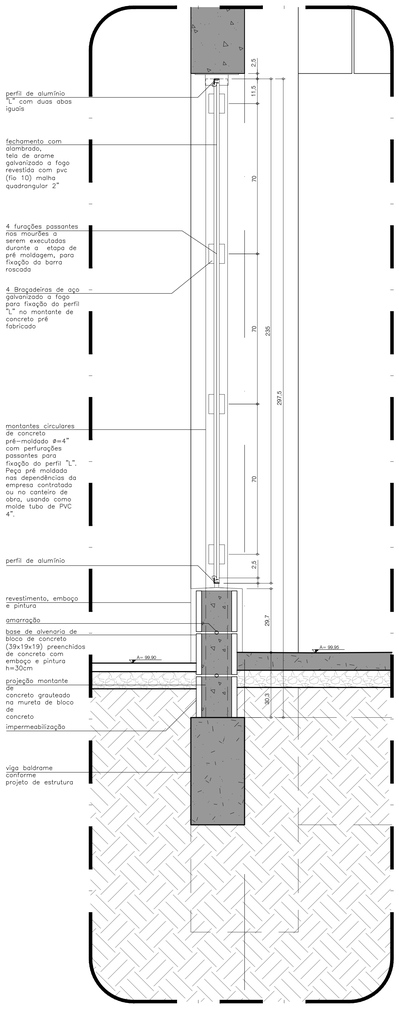


DETALHE 08 - ESTRUTURA MOURÃO
ESCALA 1:10

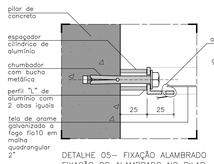


DETALHE 05– FIXAÇÃO ALAMBRADO
FIXAÇÃO DO ALAMBRADO NO PILAR
ESCALA 1:2
MEDIDAS EM MM

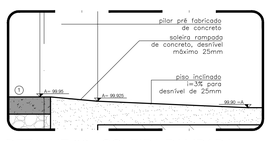


DETALHE 06 - SOLEIRA RAMPADA
ESCALA 1:10

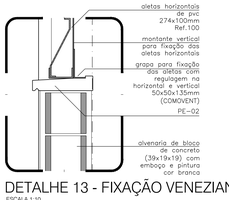


DETALHE 13 - FIXAÇÃO VENEZIANA
ESCALA 1:10

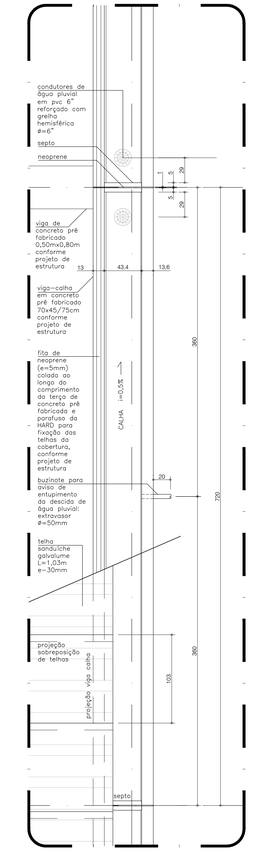


AMPLIAÇÃO VIGA CALHA
ESCALA 1:25

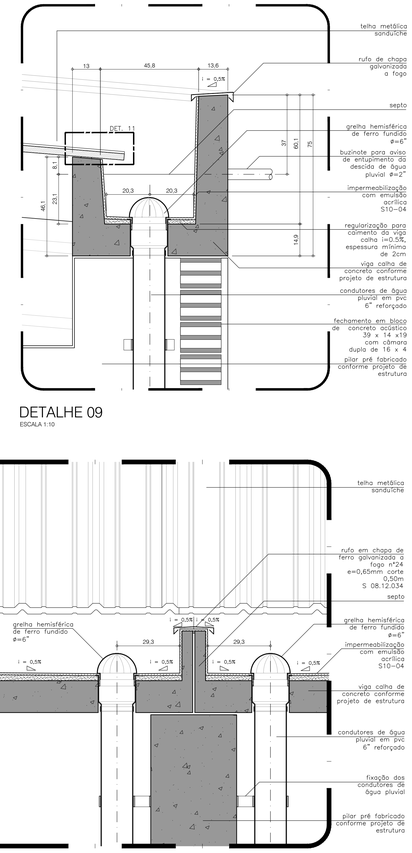

DETALHE 09
ESCALA 1:10

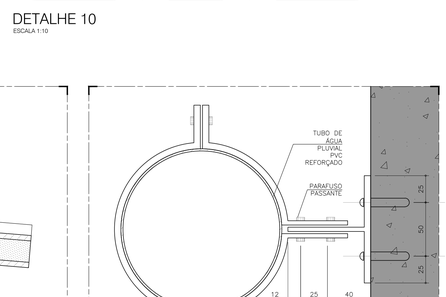

DETALHE 10
ESCALA 1:10

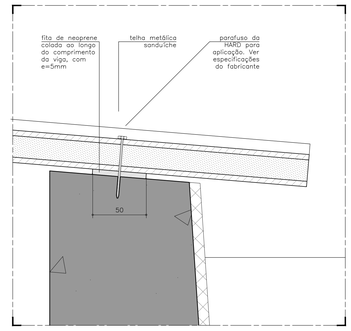

DETALHE 11– CORTE
FIXAÇÃO DA COBERTURA METÁLICA NA CALHA DE CONCRETO
ESCALA 1:2
MEDIDAS EM MM

DETALHE 12 (TÍPICO)
CORTE FIXAÇÃO DA DESCIDA DE ÁGUA PLUVIAL NO PILAR
ESCALA 1:2
MEDIDAS EM MM

12.01.092
PADRÃO QUADRA LITORAL
20m X 30m

Nº103

Nº	MODIFICAÇÕES	AUTOR	DATA
1			
2			
3			
4			
5			
6			
7			
8			
9			
10			

RESPONSÁVEL PELA IMPLANTAÇÃO EM (ANO):

RESPONSÁVEL PELA ELABORAÇÃO DO PROJETO PADRÃO EM 2020:
SG ARQUITETURA
EDUARDO SPINAZZOLA CAU A-20431-6
RUA GENERAL JARDIM, 633 - VILA BUARQUE - SP

FDE
FUNDAÇÃO PARA O DESENVOLVIMENTO DA EDUCAÇÃO

FUNDAÇÃO PARA O DESENVOLVIMENTO DA EDUCAÇÃO – FDE

ESCOLA – NOME/LOCAL: XXXXXXX			CÓDIGO: X|X|X|X|X|X
ETAPA / ÁREA TÉCNICA: PROJETO EXECUTIVO DE ARQUITETURA			Nº LOTE: 01
INTERVENÇÃO: XXXXXXX	TIPO PROJETO: PRÉ–MOLD	DATA: FEV/2021	ETAPA / ÁREA TÉCNICA: PE–ARQ
CONTEÚDO: DETALHES	ESCALA: INDICADA	FOLHA: 04/04	REVISÃO: 00

1201092_01APE000400_01