LEGENDA DE ILUMINAÇÃO

	POSTE DE LUZ 3 PÉTALAS 6m DE ALTURA	11
	POSTE DE LUZ 3 PÉTALAS 7m DE ALTURA	8
	REFLETOR 12 UNIDADES 9m DE ALTURA	1
	REFLETOR HOLOFOTE 20W VERDE DECORAÇÃO JARDIM ÁRVORE	7
	SPOT EMBUTIDO NO SOLO PROJETOR BALIZADOR DE JARDIM 7W	42
	POSTE EXISTENTE	X

LEGENDA DE EQUIPAMENTOS URBANOS

	LIXEIRA DUPLA METÁLICA	12
	BANCO DE MADEIRA COM ENCOSTO	7
	PISO TÁTIL DIRECIONAL 25X25CM AMARELO	260
	PISO TÁTIL DE ALERTA 25X25CM AMARELO	107

EQUIPAMENTOS PARQUINHO INFANTIL


	PLAYGROUND	01 UNIDADE

LEGENDA DE PISOS

	PISO INTERTRAVADO DE CONCRETO NA COR OCRE TIPO ESPINHA DE PEIXE 6cm	349m²
	PISO INTERTRAVADO DE CONCRETO NA COR CINZA 6cm	850m²
	PISO INTERTRAVADO DE CONCRETO NA COR OCRE 6cm	49m²
	PISO INTERTRAVADO DE CONCRETO, COR VERMELHO ESPESSURA 6cm	533m²
	PISO (FONTE) EM PLACA DE CONCRETO PERMEÁVEL DESEMPENADO DRENANTE, COR NATURAL ESPESSURA DE 6cm	198m²

LEGENDA DE PISOS

	PISO (CALÇADA) CONCRETO DESEMPENADO MOLDADO IN LOCO, ACABAMENTO CONVENCIONAL	698m²
	PISO EMBORRACHA PARA PLAYGROUND	237m²
	ASFALTO EXISTENTE Á MANTER	X
	CONCRETO (CALÇADA) EXISTENTE Á MANTER	X

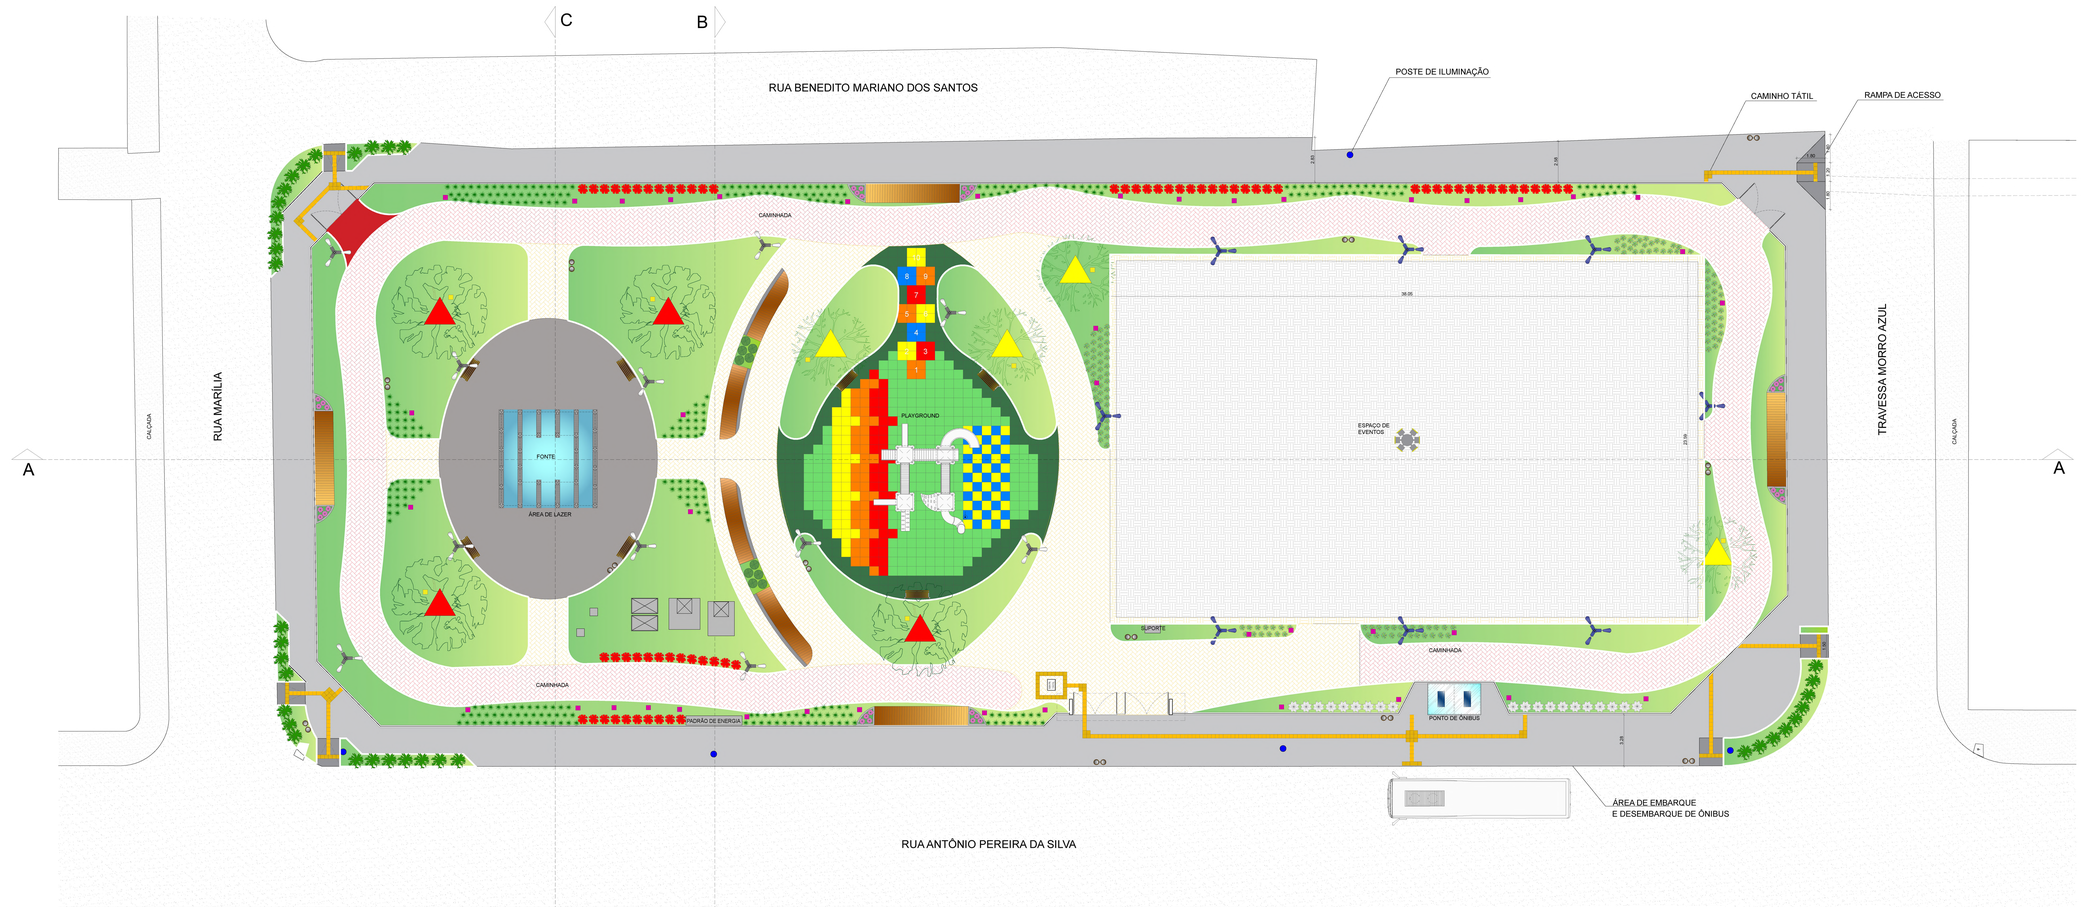

IMPLANTAÇÃO
ESC: 1/100

LEGENDA DE PAISAGISMO

	MANGUEIRA	4
	IPÊ AMARELO	4
	AZALÉIA	32
	CLOROFITO	332
	HIBISCO	67
	JASMIM ESTRELA	20
	CLÚSIA	36
	ONZE HORAS	135
	CURCULIGO	10
	GRAMA SÃO CARLOS	961m²

PREFEITURA MUNICIPAL DE SÃO SEBASTIÃO
Estância Balneária - Estado de São Paulo
Secretaria de Obras - SEO
Departamento de Urbanismo

OBRA: PROJETO ARQUITETÔNICO DE REVITALIZAÇÃO DA PRAÇA DAS MANGUEIRAS

LOCAL: RUA ANTÔNIO PEREIRA DA SILVA | Nº: S/Nº | BAIRRO: TOPOLÂNDIA | CIDADE: SÃO SEBASTIÃO | ESTADO: S.P.

PROPRIETÁRIO: PREFEITURA MUNICIPAL DE SÃO SEBASTIÃO | CNPJ: 46.482.832/0001-92 | FONE: (12) 3891-2000

RESPONSÁVEL TÉCNICO: RUA SEBASTIÃO SILVESTRE NEVES - 214 - CENTRO - SÃO SEBASTIÃO - S.P.

ÁREA TOTAL ..... A= 3.508,44m2
ESPAÇO DE EVENTOS ..... A= 647,56m2
PLAYGROUND ..... A= 195,00m2
ÁREA DE LAZER ..... A= 187,50m2
FONTE ..... A= 180,00m2
PISTA DE CAMINHADA ..... A= 485,91m2
CALÇADA ..... A= 814,50m2
ESTACIONAMENTO ..... A= 124,44m2


PREFEITO: REINALDO ALVES MOREIRA FILHO
PREFEITO MUNICIPAL DE SÃO SEBASTIÃO

LUIS EDUARDO BEZERRA DE ARAÚJO
SECRETÁRIO DE OBRAS


COORDENAÇÃO: Secretaria de Obras, Departamento de Urbanismo

PROJETO DE ARQUITETURA
IMPLANTAÇÃO


Formato: UserDefinedMetric (900.00 x 1500.00 Millimeters) | ESCALA: INDICADAS | DATA: 07 agosto 2026 | PRANCHA: 01/10

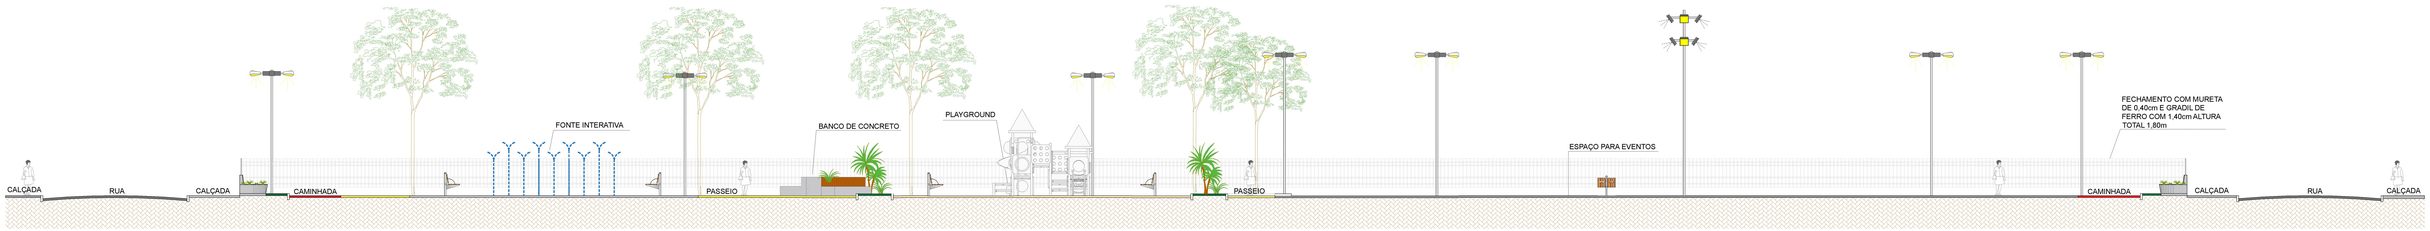

CORTE AA
ESC: 1/100

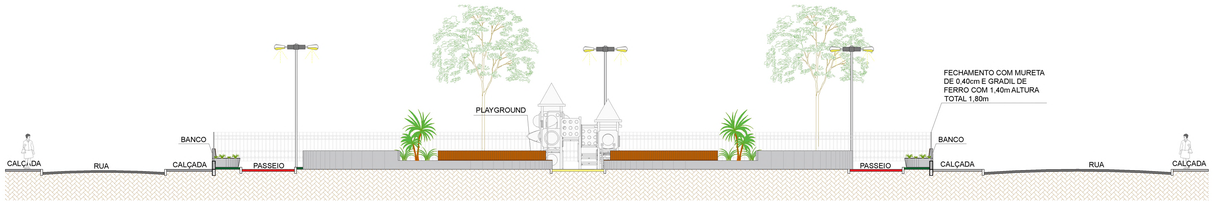

CORTE BB
ESC: 1/100

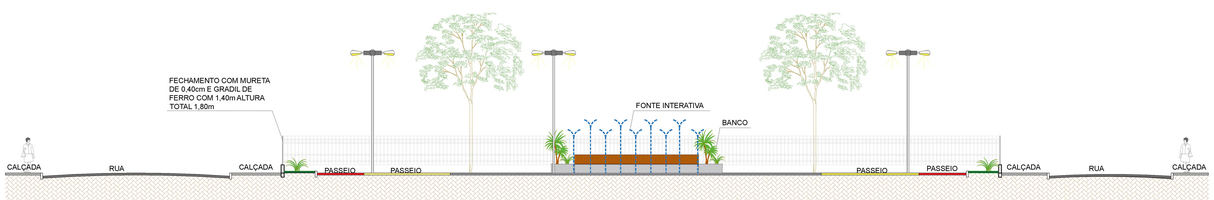

CORTE CC
ESC: 1/100

PREFEITURA MUNICIPAL DE SÃO SEBASTIÃO
Estância Balneária - Estado de São Paulo
Secretaria de Obras - SEO
Departamento de Urbanismo

ASSUNTO
PROJETO ARQUITETÔNICO DE REVITALIZAÇÃO DA PRAÇA DAS MANGUEIRAS

LOCAL	Nº	BAIRRO	CIDADE	ESTADO
RUA ANTÔNIO PEREIRA DA SILVA,	S/Nº	TOPOLÂNDIA	SÃO SEBASTIÃO	S.P.

INSCRIÇÃO MUNICIPAL: MAT.RICULA: CEP:

PROPRIETÁRIO	C.N.P.J.	FONE
PREFEITURA MUNICIPAL DE SÃO SEBASTIÃO	46.462.832/0001-92	(12) 3891-2000

LOGRADOURO	Nº	BAIRRO	CIDADE	ESTADO
RUA SEBASTIÃO SILVESTRE NEVES - 214 - CENTRO - SÃO SEBASTIÃO - S.P.				

SITUAÇÃO S/ ESCALA



ÁREAS M2:

ÁREA TOTAL	A=	4.006,88m2
ESPAÇO DE EVENTOS	A=	899,00m2
PLAYGROUND	A=	237,00m2
FONTE	A=	199,00m2
CIRCULAÇÃO	A=	349,00m2
PISTA DE CAMINHADA	A=	533,00m2
CALÇADA	A=	666,00m2
GRAMADO	A=	961,00m2

PREFEITO: REINALDO ALVES MOREIRA FILHO
PREFEITURA MUNICIPAL DE SÃO SEBASTIÃO


LUIS EDUARDO BEZERRA DE ARAUJO
SECRETARIO DE OBRAS

APROVAÇÃO

COORDENAÇÃO
Secretaria de Obras
Departamento de Urbanismo

PROJETO DE ARQUITETURA
CORTES

FORMATO	REVISÃO	ESCALA	PRANCHA
UserDefined(Metric (900.00 x 1250.00 Millimeters))	16 agosto 2026	INDICADAS	02/10
		DATA EMISSÃO: ABRIL / 2026	

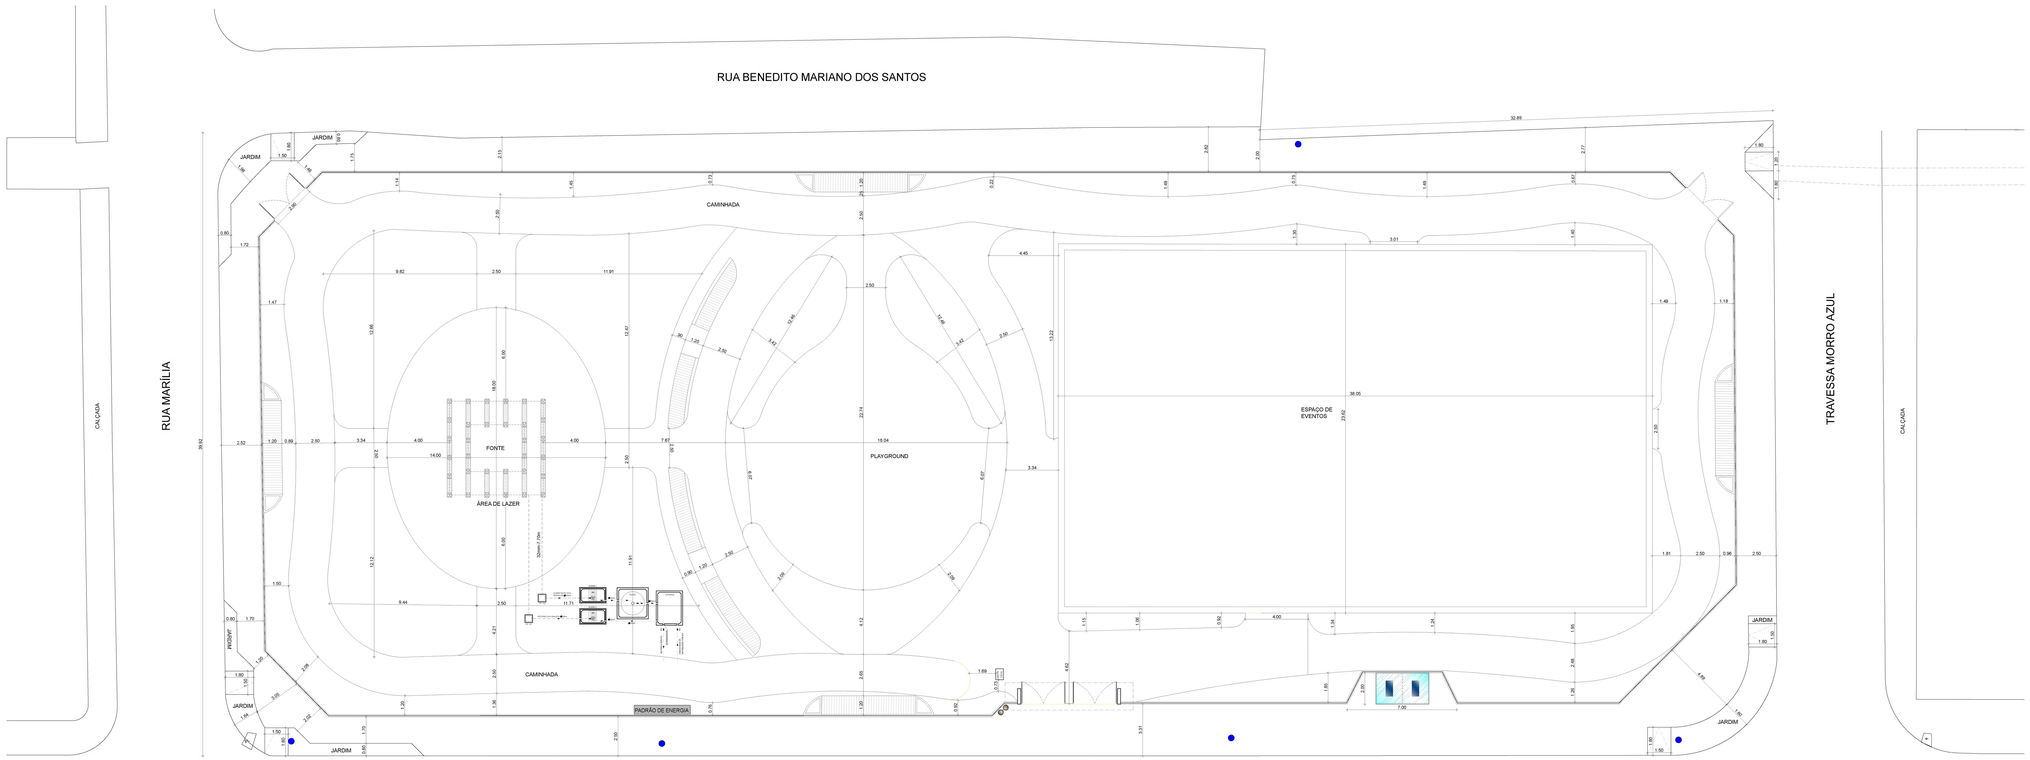

IMPLANTAÇÃO
ESC: 1/100

PREFEITURA MUNICIPAL DE SÃO SEBASTIÃO
Estância Balneária - Estado de São Paulo
Secretaria de Obras - SEO
Departamento de Urbanismo

OBRA/AÇÃO:
PROJETO ARQUITETÔNICO DE REVITALIZAÇÃO DA PRAÇA DAS MANGUEIRAS

LOCAL: RUA ANTÔNIO PEREIRA DA SILVA, SAÍ TOPOLÂNDIA SÃO SEBASTIÃO S.P.
INSCRIÇÃO MUNICIPAL: MATRÍCULA: CEP:

PROPRIETÁRIO: PREFEITURA MUNICIPAL DE SÃO SEBASTIÃO
CNPJ/MF: 46.482.832/0001-92
TELEFONE: (12) 3891- 2000

LOCALIZAÇÃO: RUA SEBASTIÃO SILVESTRE NEVES - 214 - CENTRO - SÃO SEBASTIÃO - S.P.

SITUAÇÃO S/ ESCALA

PREFEITO: REINALDO ALVES MOREIRA FILHO
PREFEITURA MUNICIPAL DE SÃO SEBASTIÃO

ÁREAS (m):

ÁREA TOTAL .... A= 4.006,69m2

ESPAÇO DE EVENTOS .... A= 888,00m2
PLAYGROUND .... A= 237,00m2
FONTE .... A= 186,00m2
CIRCULAÇÃO .... A= 549,00m2
PISTA DE CAMINHADA .... A= 533,00m2
CALÇADA .... A= 866,00m2
GRAMADO .... A= 961,00m2

LUIS EDUARDO BEZERRA DE ARAUJO
ASSISTENTE DE OBRAS

APROVAÇÃO:

COORDENAÇÃO: Secretaria de Obras Departamento de Urbanismo

PROJETO: Lei/Cód.Edilício (003.02 e 1320.02 Anexo II)


PROJETO DE ARQUITETURA
COTAS

VENCIDO: 18 agosto 2026


ESCALA: INDICADAS

DATA EMISSÃO: ABRIL / 2026

PRANCHA: 03/10

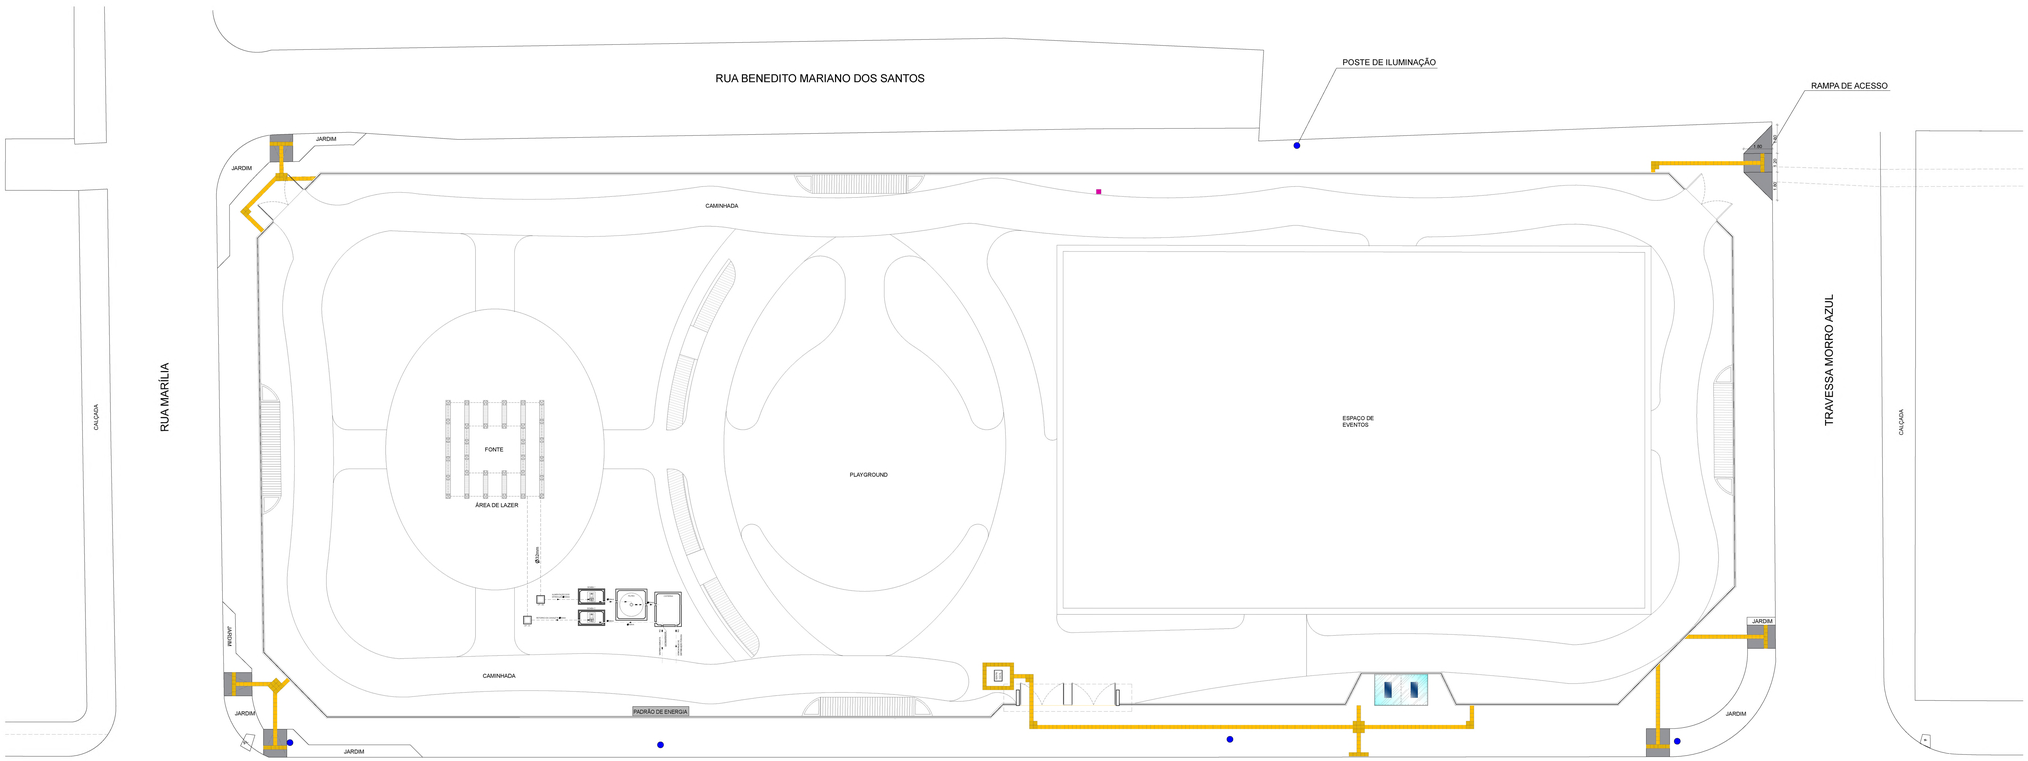

IMPLANTAÇÃO
ESC: 1/100

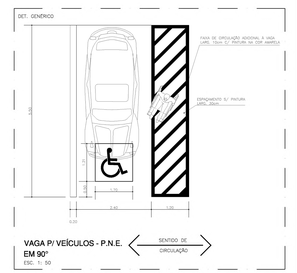

PREFEITURA MUNICIPAL DE SÃO SEBASTIÃO
Estância Balneária - Estado de São Paulo
Secretaria de Obras - SEO
Departamento de Urbanismo

PROJETO ARQUITETÔNICO DE REVITALIZAÇÃO DA PRAÇA DAS MANGUEIRAS

LOCAL: RUA ANTÔNIO PEREIRA DA SILVA, S/Nº BAIRRO: TOPOLÂNDIA CIDADE: SÃO SEBASTIÃO ESTADO: S.P
PERÍMETRO MUNICIPAL MATRÍCULA CEP

PROPRIETÁRIO: PREFEITURA MUNICIPAL DE SÃO SEBASTIÃO CEI/CEI: 46.482.832/0001-92 FONE: (12) 3891-2000
LOGRADOURO: RUA SEBASTIÃO SILVESTRE NEVES - 214 - CENTRO - Nº BAIRRO: CENTRO CIDADE: SÃO SEBASTIÃO - S.P. ESTADO:

SITUAÇÃO E MODULO



PREFEITO: REINALDO ALVES MOREIRA FILHO
PREFEITURA MUNICIPAL DE SÃO SEBASTIÃO

ÁREAS (M2)

ÁREA TOTAL	A=	4.006,89m2
ESPAÇO DE EVENTOS	A=	886,00m2
PLAYGROUND	A=	237,00m2
FONTE	A=	198,00m2
CIRCULAÇÃO	A=	346,00m2
PISTA DE CAMINHADA	A=	533,00m2
CALÇADA	A=	666,00m2
GRAMADO	A=	961,89m2

LUIS EDUARDO BEZERRA DE ARAUJO
SECRETARIA DE OBRAS


APROVAÇÃO

COORDENAÇÃO: Secretaria de Obras Departamento de Urbanismo

PROJETO DE ARQUITETURA
ACESSIBILIDADE

FORMATO: UserDefined(840x1000.00 x 1500.00 Millimeters) DATA: 09 agosto 2026 ESCALA: INDICADAS DATA ASSUNTO: ABRIL / 2026 PRANCHA: 04/10


PORTAL

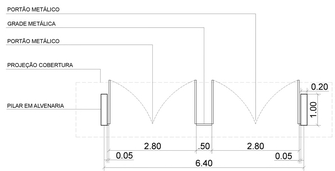


PLANTA BAIXA
ESC: 1/50



COBERTURA
ESC: 1/50

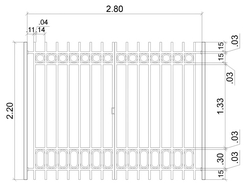


DETALHE DE PORTÃO PRINCIPAL
ESC: 1/25

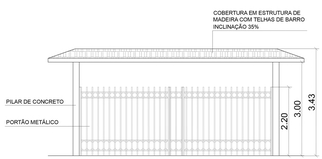

VISTA FRONTAL
ESC: 1/50




VISTA LATERAL
ESC: 1/50

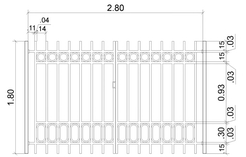


DETALHE DE PORTÃO ROTA DE FUGA
ESC: 1/25

FONTE INTERATIVA

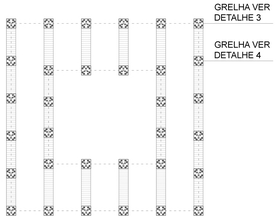

PLANTA BAIXA
ESC: 1/50

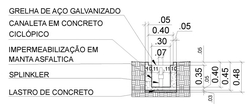

DET. 1 SPLINKLER
ESC: 1/25




DET. 2 BICO
ESC: 1/25



SPLINKLER
ESC: 1/25




DET. 3 GRELHA
ESC: 1/25

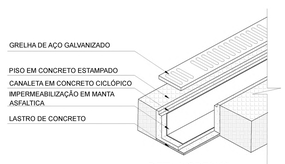

DET. 4 GRELHA
ESC: 1/25


TOTEM MAPA TÁTIL

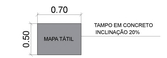

PLANTA BAIXA
ESC: 1/25




VISTA FRONTAL
ESC: 1/25

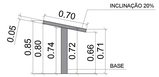


VISTA LATERAL
ESC: 1/25


BANCO DE ALVENARIA COM RIPAS DE MADEIRA

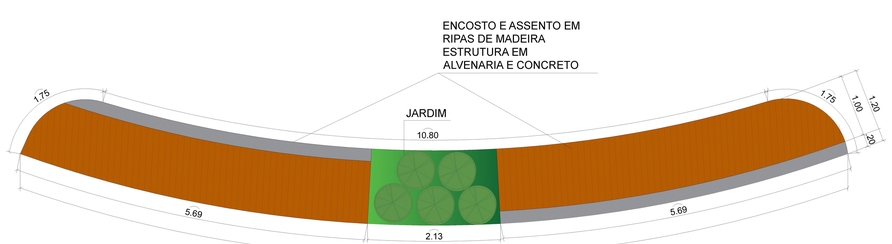

PLANTA BAIXA
ESC: 1/25

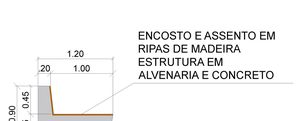


VISTA LATERAL
ESC: 1/25

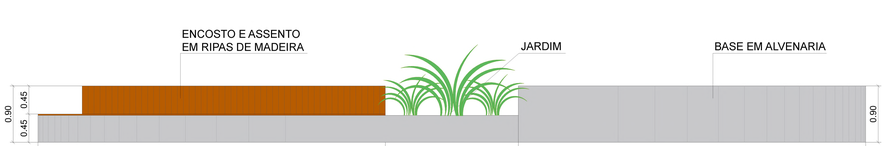


VISTA FRONTAL
ESC: 1/25


BANCO DE ALVENARIA COM RIPAS DE MADEIRA

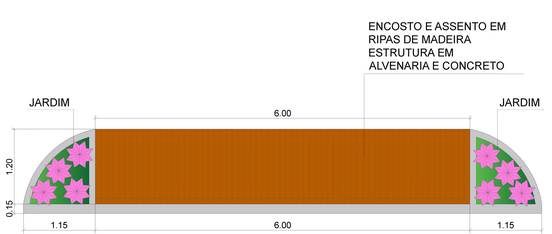

PLANTA BAIXA
ESC: 1/25

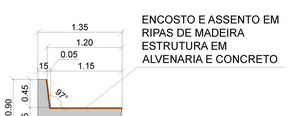


VISTA LATERAL
ESC: 1/25

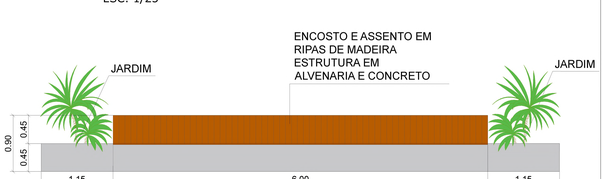

VISTA FRONTAL
ESC: 1/25

GRÁDIL COM MURETA

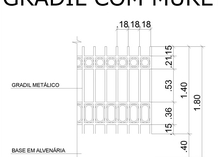

VISTA FRONTAL
ESC: 1/25

Estância Balneária - Estado de São Paulo
Secretaria de Obras - SEO
Departamento de Urbanismo

OBRA: PROJETO ARQUITETÔNICO DE REVITALIZAÇÃO DA PRAÇA DAS MANGUEIRAS

LOCAL: RUA ANTÔNIO PEREIRA DA SILVA, S/Nº TOPOLÂNDIA — BAIRRO: SÃO SEBASTIÃO — ESTADO: S.P.

INSCRIÇÃO MUNICIPAL — MATRÍCULA — CEP

PROPRIETÁRIO: PREFEITURA MUNICIPAL DE SÃO SEBASTIÃO — CNPJ: 46.482.832/0001-92 — FONE: (12) 3891-2000

LOGRADOURO: RUA SEBASTIÃO SILVESTRE NEVES - 214 - CENTRO - SÃO SEBASTIÃO - S.P. — BAIRRO — CIDADE — ESTADO

APLICAÇÃO DE ESCALA



ÁREAS M2

AREA TOTAL	A=	4.006,89m2
ESPAÇO DE EVENTOS ...	A=	886,09m2
PLAYGROUND ...	A=	237,00m2
FONTE ...	A=	196,00m2
CIRCULAÇÃO ...	A=	346,00m2
PISTA DE CAMINHADA ...	A=	533,00m2
CAÇAPA ...	A=	886,00m2
GRAMADO ...	A=	981,00m2

PREFEITO: REINALDO ALVES MOREIRA FILHO
PREFEITURA MUNICIPAL DE SÃO SEBASTIÃO

LUIS EDUARDO BEZERRA DE ARAUJO
SECRETÁRIO DE OBRAS


APROVAÇÃO:

COORDENAÇÃO: Secretaria de Obras Departamento de Urbanismo

DETALHES
PORTAL, FONTE, BANCO DE CONCRETO, TOTEM E GRADIL

FORMATO: UserDefined(Metric) (800.00 x 1200.00 Millimeters) — ESCALA: INDICADAS — DATA EMISSÃO: 19 agosto 2026 — REFº.: 2024 — Prancha: 05/10

LIXEIRA BASCULANTE

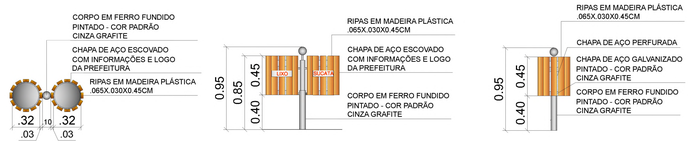

PLANTA BAIXA
ESC: 1/25


VISTA FRONTAL
ESC: 1/25

VISTA LATERAL
ESC: 1/25

BANCO METÁLICO COM RIPAS DE MADEIRA



PLANTA BAIXA
ESC: 1/25

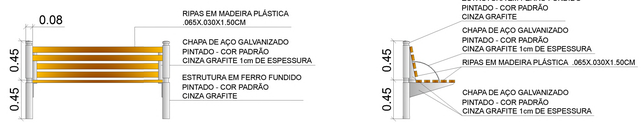

VISTA FRONTAL
ESC: 1/25

VISTA LATERAL
ESC: 1/25

POSTE DE ILUMINAÇÃO

POSTE 6m 3 PÉTALAS 100W



PLANTA BAIXA
ESC: 1/25

POSTE 8m 3 PÉTALAS 100W



PLANTA BAIXA
ESC: 1/25




VISTA FRONTAL
ESC: 1/25




VISTA FRONTAL
ESC: 1/25


PONTO DE ÔNIBUS

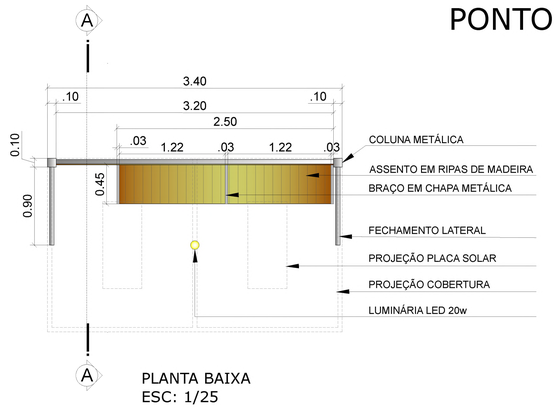


PLANTA BAIXA
ESC: 1/25

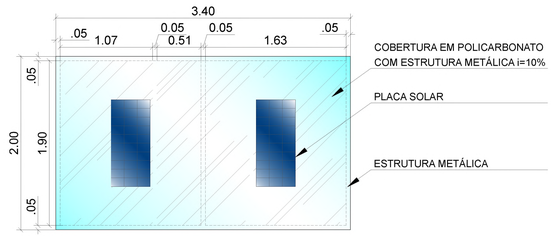


PLANTA DE COBERTURA
ESC: 1/25

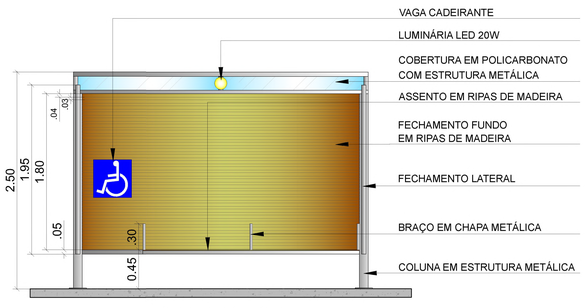

VISTA FRONTAL
ESC: 1/25

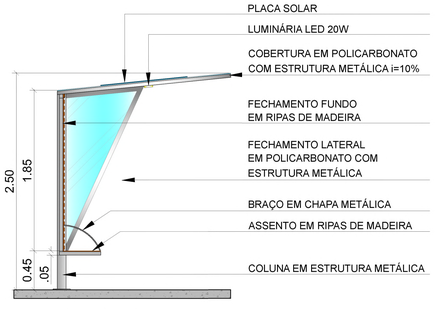

CORTE AA
ESC: 1/25

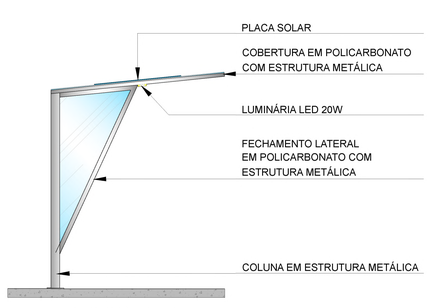

VISTA LATERAL
ESC: 1/25

SÃO SEBASTIÃO
SP - BRASIL

PREFEITURA MUNICIPAL DE SÃO SEBASTIÃO
Estância Balneária - Estado de São Paulo
Secretaria de Obras - SEO
Departamento de Urbanismo

ASSUNTO: PROJETO ARQUITETÔNICO DE REVITALIZAÇÃO DA PRAÇA DAS MANGUEIRAS

LOCAL	Nº	BAIRRO	CIDADE	ESTADO
RUA ANTÔNIO PEREIRA DA SILVA,	S/Nº	TOPOLÂNDIA	SÃO SEBASTIÃO	S.P.

INSCRIÇÃO MUNICIPAL: MATRÍCULA: CEP:

PROPRIETÁRIO	C.N.P.J.	FONE
PREFEITURA MUNICIPAL DE SÃO SEBASTIÃO	46.482.832/0001-92	(12) 3891-2000

LOGRADOURO	Nº	BAIRRO	CIDADE	ESTADO
RUA SEBASTIÃO SILVESTRE NEVES -	214	- CENTRO -	SÃO SEBASTIÃO -	S.P.

SITUAÇÃO SI ESCALA



PREFEITO: REINALDO ALVES MOREIRA FILHO
PREFEITURA MUNICIPAL DE SÃO SEBASTIÃO

ÁREAS M2

ÁREA TOTAL	A=	4.006,89m2
ESPAÇO DE EVENTOS	A=	899,00m2
PLAYGROUND	A=	237,00m2
FONTE	A=	198,00m2
CIRCULAÇÃO	A=	349,00m2
PISTA DE CAMINHADA	A=	533,00m2
CALÇADA	A=	698,00m2
GRAMADO	A=	961,00m2

LUIS EDUARDO BEZERRA DE ARAÚJO
SECRETÁRIO DE OBRAS


APROVAÇÃO

COORDENAÇÃO: Secretaria de Obras, Departamento de Urbanismo


DETALHES
LIXEIRA, BANCO, POSTE E PONTO DE ÔNIBUS

FORMATO	REVISÃO	ESCALA	PRANCHA
UserDefinedMetric (900.00 x 1189.00 Milímetros)	19 agosto 2026	INDICADAS	06/10
	DATA EMISSÃO: ABRIL / 2026		


BOMBA

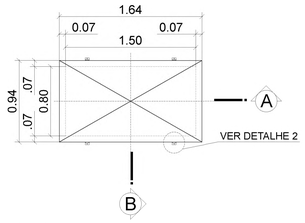


PLANTA BAIXA ESCOTILHA
ESC: 1/25

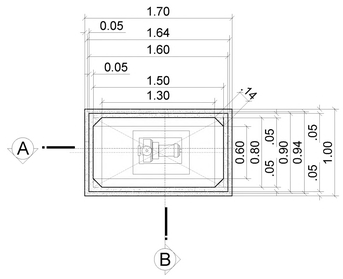


PLANTA BAIXA CASA
DE BOMBA E FILTRO
ESC: 1/25

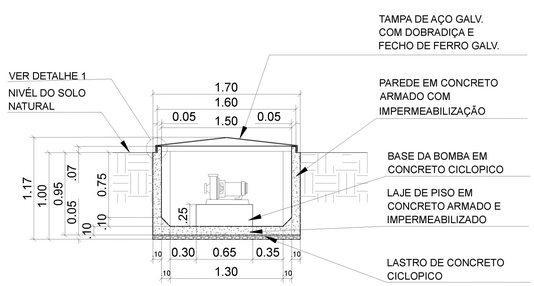


CORTE AA
ESC: 1/25

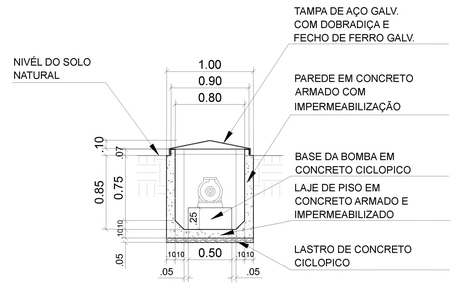


CORTE BB
ESC: 1/25

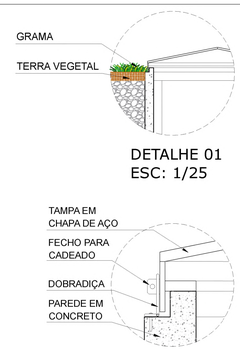


FILTRO

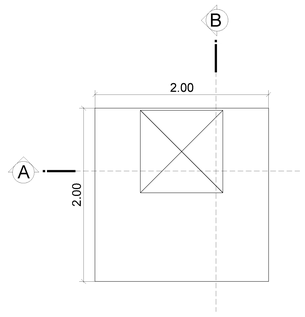


VISTA SUPERIOR
ESC: 1/25

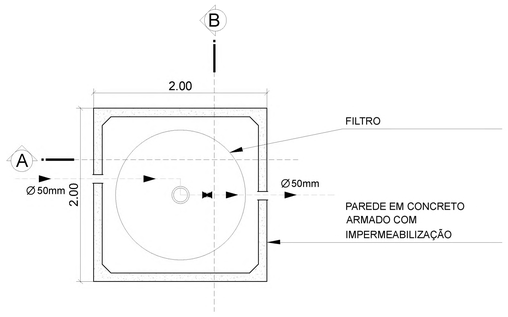

PLANTA BAIXA
ESC: 1/25

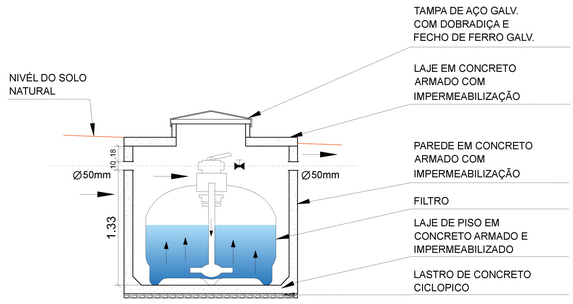


CORTE AA
ESC: 1/25

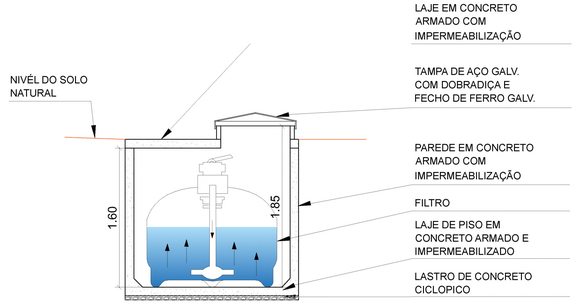


CORTE BB
ESC: 1/25


CISTERNA

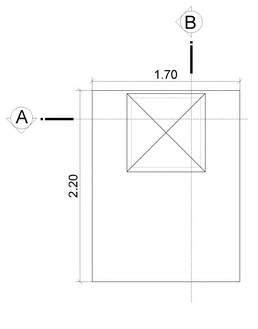


VISTA SUPERIOR
ESC: 1/25

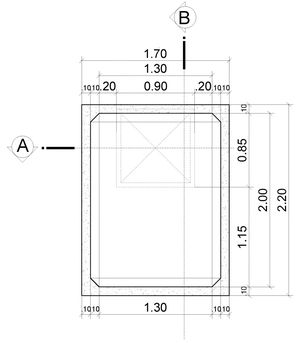

PLANTA BAIXA
ESC: 1/25

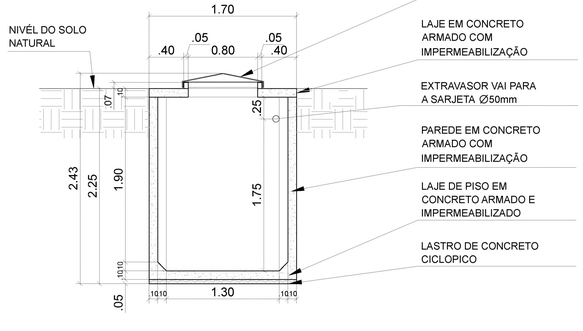

CORTE AA
ESC: 1/25

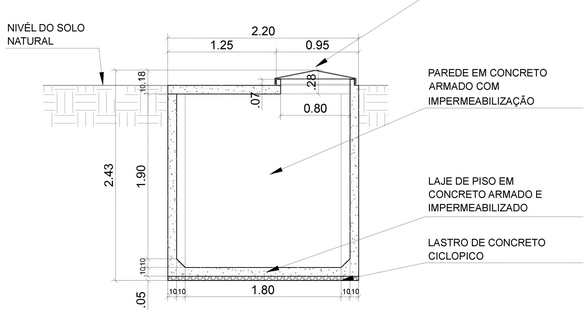

CORTE BB
ESC: 1/25

PREFEITURA MUNICIPAL DE SÃO SEBASTIÃO
Estância Balneária - Estado de São Paulo
Secretaria de Obras - SEO
Departamento de Urbanismo

ASSUNTO
PROJETO ARQUITETÔNICO DE REVITALIZAÇÃO DA PRAÇA DAS MANGUEIRAS

LOCAL	Nº	BAIRRO	CIDADE	ESTADO
RUA ANTÔNIO PEREIRA DA SILVA,	S/Nº	TOPOLÂNDIA	SÃO SEBASTIÃO	S.P.

INSCRIÇÃO MUNICIPAL — MATRÍCULA — CEP

PROPRIETÁRIO	C.N.P.J.	FONE
PREFEITURA MUNICIPAL DE SÃO SEBASTIÃO	46.482.832/0001-92	(12) 3891-2000

LOGRADOURO	Nº	BAIRRO	CIDADE	ESTADO
RUA SEBASTIÃO SILVESTRE NEVES - 214 - CENTRO - SÃO SEBASTIÃO - S.P.				

SITUAÇÃO SI ESCALA



ÁREAS M2

ÁREA TOTAL	A= 4.006,89m2
ESPAÇO DE EVENTOS	A= 899,00m2
PLAYGROUND	A= 237,00m2
FONTE	A= 195,00m2
CIRCULAÇÃO	A= 349,00m2
PISTA DE CAMINHADA	A= 533,00m2
CALÇADA	A= 698,00m2
GRAMADO	A= 961,00m2

PREFEITO: REINALDO ALVES MOREIRA FILHO
PREFEITURA MUNICIPAL DE SÃO SEBASTIÃO


LUIS EDUARDO BEZERRA DE ARAÚJO
SECRETÁRIO DE OBRAS

APROVAÇÃO

COORDENAÇÃO
Secretaria de Obras
Departamento de Urbanismo

DETALHES
BOMBA, FILTRO E CISTERNA

FORMATO	REVISÃO	ESCALA	PRANCHA
UserDefinedMetric (900.00 x 1169.00 MM)	19 agosto 2026	INDICADAS	07/10
		DATA EMISSÃO: ABRIL / 2026	

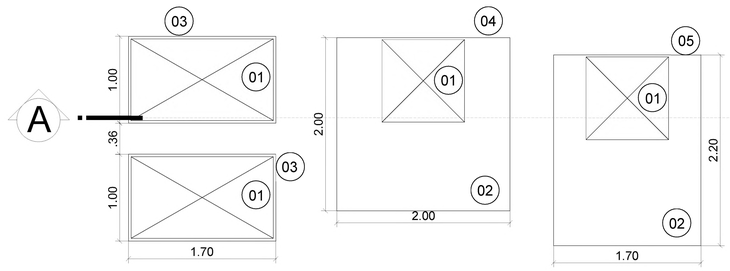

01 ESCOTILHA DE ENTRADA EM CHAPA DE AÇO FINA A QUENTE, e=2,25m


02 CISTERNA

03 LAJE EM CONCRETO ARMADO


04 ABRIGO DO FILTRO

05 CISTERNA


VISTA SUPERIOR
ESC: 1/25

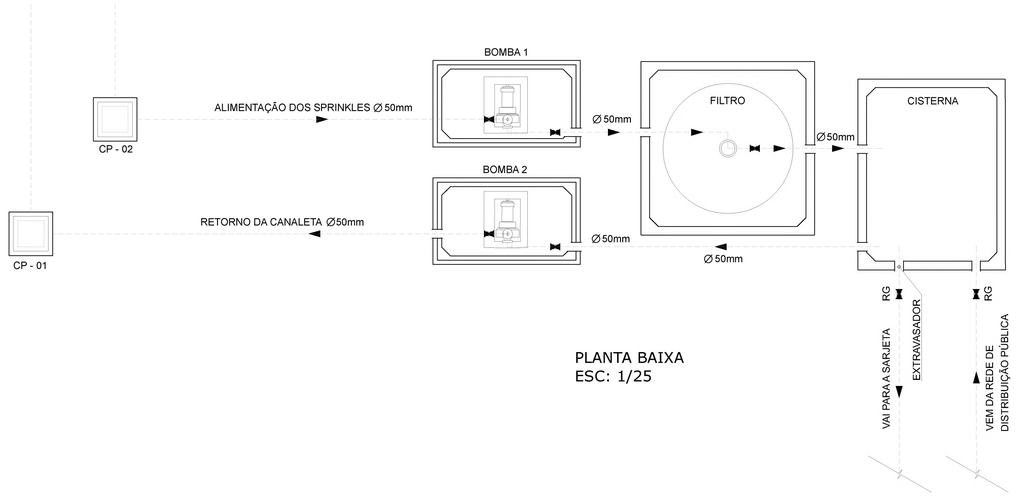

PLANTA BAIXA
ESC: 1/25

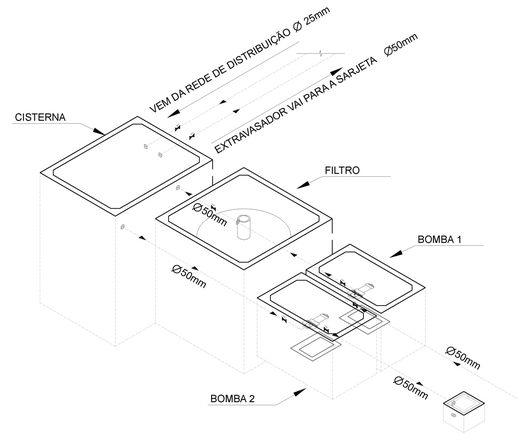

ISOMÉTRICA

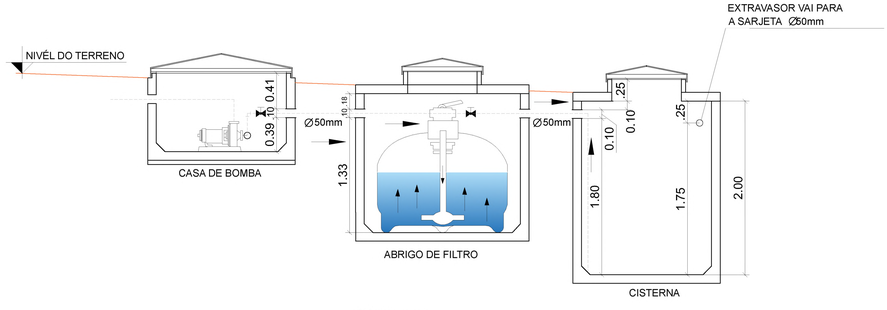

CORTE AA
ESC: 1/25

PREFEITURA MUNICIPAL DE SÃO SEBASTIÃO
Estância Balneária - Estado de São Paulo
Secretaria de Obras - SEO
Departamento de Urbanismo

ASSUNTO
PROJETO ARQUITETÔNICO DE REVITALIZAÇÃO DA PRAÇA DAS MANGUEIRAS

LOCAL: RUA ANTÔNIO PEREIRA DA SILVA, Nº: S/Nº BAIRRO: TOPOLÂNDIA CIDADE: SÃO SEBASTIÃO ESTADO: S.P

INSCRIÇÃO MUNICIPAL: MATRÍCULA: CEP:

PROPRIETÁRIO: PREFEITURA MUNICIPAL DE SÃO SEBASTIÃO C.N.P.J.: 46.482.832/0001-92 FONE: (12) 3891-2000

LOGRADOURO: RUA SEBASTIÃO SILVESTRE NEVES - 214 - CENTRO - Nº: BAIRRO: CIDADE: SÃO SEBASTIÃO - ESTADO: S.P.

SITUAÇÃO SI ESCALA



PREFEITO: REINALDO ALVES MOREIRA FILHO
PREFEITURA MUNICIPAL DE SÃO SEBASTIÃO

ÁREAS M2

ÁREA TOTAL	A= 4.006,89m2
ESPAÇO DE EVENTOS	A= 899,00m2
PLAYGROUND	A= 237,00m2
FONTE	A= 156,00m2
CIRCULAÇÃO	A= 349,00m2
PISTA DE CAMINHADA	A= 530,00m2
CALÇADA	A= 698,00m2
GRAMADO	A= 961,00m2

LUIS EDUARDO BEZERRA DE ARAUJO
SECRETÁRIO DE OBRAS


APROVAÇÃO

COORDENAÇÃO: Secretaria de Obras, Departamento de Urbanismo

DETALHES
BOMBA, FILTRO E CISTERNA

FORMATO: UserDefinedMetric (900.00 x 1189.00 Millimeters) REVISÃO: 19 agosto 2026 ESCALA: INDICADAS DATA EMISSÃO: ABRIL / 2026 PRANCHA: 08/10


DETALHE PADRÃO DE ENERGIA E ÁGUA

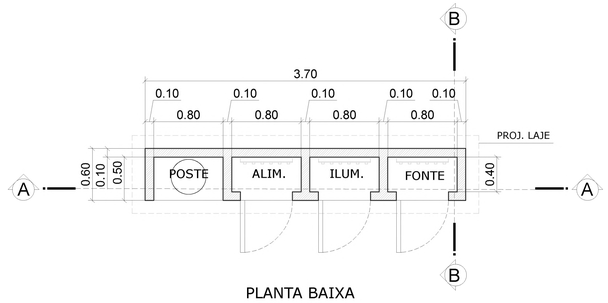


PLANTA BAIXA
ESC: 1/25




PLANTA DE COBERTURA
ESC: 1/25

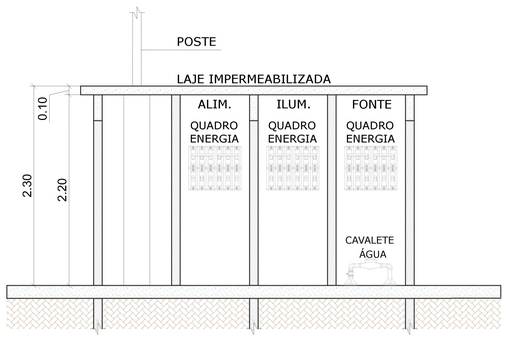


CORTE AA
ESC: 1/25

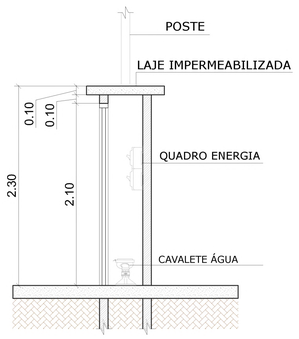

CORTE BB
ESC: 1/25

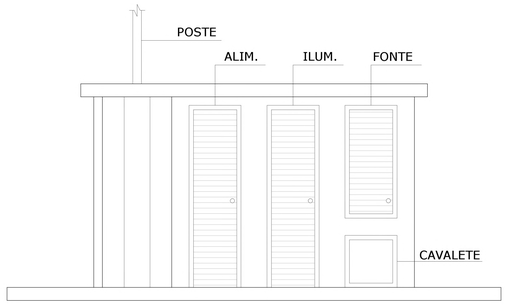


VISTA FRONTAL
ESC: 1/25

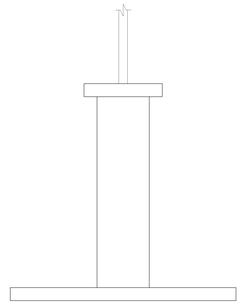


VISTA LATERAL
ESC: 1/25


DETALHE SUPORTE

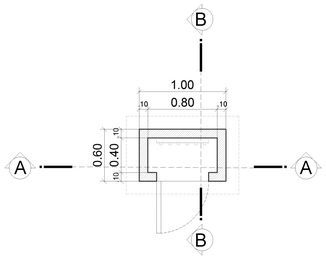


PLANTA BAIXA
ESC: 1/25

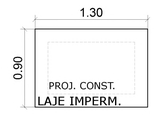


PLANTA DE COBERTURA
ESC: 1/25

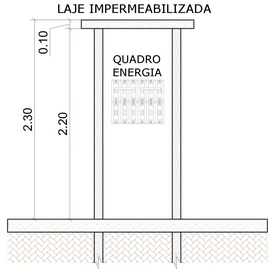


CORTE AA
ESC: 1/25

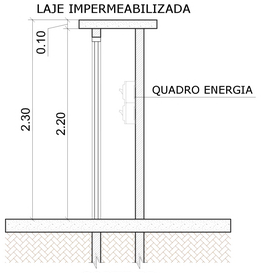

CORTE BB
ESC: 1/25

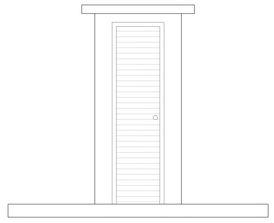

VISTA FRONTAL
ESC: 1/25

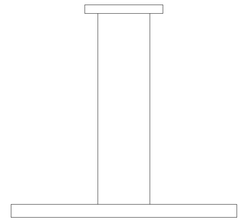

VISTA LATERAL
ESC: 1/25

SÃO SEBASTIÃO
SP - BRASIL

PREFEITURA MUNICIPAL DE SÃO SEBASTIÃO
Estância Balneária - Estado de São Paulo
Secretaria de Obras - SEO
Departamento de Urbanismo

ASSUNTO
PROJETO ARQUITETÔNICO DE REVITALIZAÇÃO DA PRAÇA DAS MANGUEIRAS

LOCAL	Nº	BAIRRO	CIDADE	ESTADO
RUA ANTÔNIO PEREIRA DA SILVA,	S/Nº	TOPOLÂNDIA	SÃO SEBASTIÃO	S.P.

INSCRIÇÃO MUNICIPAL: MATRÍCULA: CEP:

PROPRIETÁRIO	C.N.P.J.	FONE
PREFEITURA MUNICIPAL DE SÃO SEBASTIÃO	46.482.832/0001-92	(12) 3891-2000

LOGRADOURO	Nº	BAIRRO	CIDADE	ESTADO
RUA SEBASTIÃO SILVESTRE NEVES - 214 - CENTRO - SÃO SEBASTIÃO - S.P.				

SITUAÇÃO S/ ESCALA



PREFEITO: REINALDO ALVES MOREIRA FILHO
PREFEITURA MUNICIPAL DE SÃO SEBASTIÃO

ÁREAS M2

ÁREA TOTAL	A= 4.006,89m2
ESPAÇO DE EVENTOS	A= 899,00m2
PLAYGROUND	A= 237,00m2
FONTE	A= 196,00m2
CIRCULAÇÃO	A= 349,00m2
PISTA DE CAMINHADA	A= 533,00m2
CALÇADA	A= 698,00m2
GRAMADO	A= 961,00m2

LUIS EDUARDO BEZERRA DE ARAUJO
SECRETARIO DE OBRAS

APROVAÇÃO

COORDENAÇÃO
Secretaria de Obras
Departamento de Urbanismo

DETALHES
PADRÃO DE ENERGIA E ÁGUA

FORMATO	REVISÃO	ESCALA	PRANCHA
UserDefinedMetric (900.00 x 1169.00 Milímetros)	19 agosto 2026	INDICADAS	09/10
	DATA EMISSÃO	ABRIL / 2026	



VISTA AÉREA



VISTA AÉREA



ESPAÇO DE EVENTOS



PLAYGROUND



FONTE



FONTE



VISTA PISTA DE CAMINHADA, FONTE E BANCOS



BANCO DE CONCRETO COM RIPAS DE MADEIRA



PONTO DE ÔNIBUS

PREFEITURA MUNICIPAL DE SÃO SEBASTIÃO
Estância Balneária - Estado de São Paulo
Secretaria de Obras - SEO
Departamento de Urbanismo

ASSUNTO
PROJETO ARQUITETÔNICO DE REVITALIZAÇÃO DA PRAÇA DAS MANGUEIRAS

LOCAL: RUA ANTÔNIO PEREIRA DA SILVA, | Nº: S/Nº | BAIRRO: TOPOLÂNDIA | CIDADE: SÃO SEBASTIÃO | ESTADO: S.P.
INSCRIÇÃO MUNICIPAL | MATRÍCULA | CEP

PROPRIETÁRIO: PREFEITURA MUNICIPAL DE SÃO SEBASTIÃO | C.N.P.J.: 46.482.832/0001-92 | FONE: (12) 3891-2000
LOGRADOURO: RUA SEBASTIÃO SILVESTRE NEVES - 214 - CENTRO - SÃO SEBASTIÃO - S.P. | Nº | BAIRRO | CIDADE | ESTADO

SITUAÇÃO S/ ESCALA



PREFEITO: REINALDO ALVES MOREIRA FILHO
PREFEITURA MUNICIPAL DE SÃO SEBASTIÃO

ÁREAS M2

AREA TOTAL	A= 4.006,69m2
ESPAÇO DE EVENTOS	A= 899,00m2
PLAYGROUND	A= 237,00m2
FONTE	A= 198,00m2
CIRCULAÇÃO	A= 349,00m2
PISTA DE CAMINHADA	A= 533,00m2
CALÇADA	A= 696,00m2
GRAMADO	A= 961,00m2

LUIS EDUARDO BEZERRA DE ARAUJO
SECRETÁRIO DE OBRAS

APROVAÇÃO

COORDENAÇÃO: Secretaria de Obras, Departamento de Urbanismo

MAQUETE ELETRÔNICA

FORMATO: UserDefinedMetric (600.00 x 1189.00 Milímetros) | REVISÃO: 10 agosto 2026 | ESCALA: INDICADAS | DATA EMISSÃO: ABRIL | 2026 | PRANCHA: 10/10