

FOTO 01 - SITUAÇÃO ATUAL
SEM ESCALA - 25/03/2025 - SEC. DE OBRAS



FOTO 02 - SITUAÇÃO ATUAL
SEM ESCALA - 25/03/2025 - SEC. DE OBRAS



FOTO 03 - SITUAÇÃO ATUAL
SEM ESCALA - 25/03/2025 - SEC. DE OBRAS



FOTO 04 - SITUAÇÃO ATUAL
SEM ESCALA - 25/03/2025 - SEC. DE OBRAS



FOTO 05 - SITUAÇÃO ATUAL
SEM ESCALA - 25/03/2025 - SEC. DE OBRAS



FOTO 06 - SITUAÇÃO ATUAL
SEM ESCALA - 25/03/2025 - SEC. DE OBRAS



LEGENDA

- GRAMA / MATO
- AREIA
- VALA DE DRENAGEM (ESGOTO)
- ÁREA DE JOGO (ANTIGA) - 1426,10m²
- CAPIM
- VISÃO DO ÂNGULO DA FOTO

IMPLANTAÇÃO - SITUAÇÃO TUAL
ESCALA: 1:100



FOTO 07 - SITUAÇÃO ATUAL
SEM ESCALA - 25/03/2025 - SEC. DE OBRAS



FOTO 08 - SITUAÇÃO ATUAL
SEM ESCALA - 25/03/2025 - SEC. DE OBRAS



FOTO 09 - SITUAÇÃO ATUAL
SEM ESCALA - 25/03/2025 - SEC. DE OBRAS



FOTO 10 - SITUAÇÃO ATUAL
SEM ESCALA - 25/03/2025 - SEC. DE OBRAS

ORIGEM / NOME DO ARQUIVO
C:\USERS\60780\DESKTOP\00 - COMPUTADOR NOVO\SEO - HD ERIC\00 - MARESIAS\CAMPO SOCIETY\01 - REFORMA DE CAMPO DE FUTEBOL - MARESIAS - 17.11.2025.DWG

SÃO SEBASTIÃO SP - BRASIL

PREFEITURA MUNICIPAL DE SÃO SEBASTIÃO
Estância Balneária - Estado de São Paulo
Secretaria de Obras - SEO
Departamento de Urbanismo

ASSUNTO
PROJETO - REFORMA CAMPO DE FUTEBOL

LOCAL | Nº | BAIRRO | CIDADE | ESTADO
RUA AGATHA CRISTYNNE ANDERSON, 184 - MARESIAS - SÃO SEBASTIÃO - SP.

INSCRIÇÃO MUNICIPAL: 3134.214.6258.0247.0000 | MATRÍCULA | CEP: 11628-570

PROPRIETÁRIO: PREFEITURA MUNICIPAL DE SÃO SEBASTIÃO | C.N.P.J.: 46.482.832/0001-92 | FONE: (12) 3891-2000

LOGRADOURO | Nº | BAIRRO | CIDADE | ESTADO
RUA SEBASTIÃO SILVESTRE NEVES - 214 - CENTRO - SÃO SEBASTIÃO - S.P.

SITUAÇÃO S/ ESCALA



COORDENADAS
LATITUDE: 23°47'0.09"S
LONGITUDE: 45°33'53.58"O

ÁREAS M2:
TERRENO:.....1.952,75m²
CAMPO SOCIETY (À CONSTRUIR):.....760,00m²

PREFEITO: REINALDO ALVES MOREIRA FILHO
PREFEITURA MUNICIPAL DE SÃO SEBASTIÃO

ENG. LUIS EDUARDO BEZERRA DE ARAÚJO
SECRETÁRIO DE OBRAS
CREA: 5060730/D-SP
ART: 28202514658583

APROVAÇÃO

PROJETO APROVADO

ARQ. FERNANDA BARROSO ROCHA
DIRETORA DO DEPARTAMENTO DE URBANISMO
MATRÍCULA: 72595/1
SECRETARIA DE OBRAS


COORDENAÇÃO: Secretaria de Obras Departamento de Urbanismo

PROJETO DE ARQUITETURA
IMPLANTAÇÃO / TOPOGRAFIA - SITUAÇÃO ATUAL

FORMATO	REVISÃO	ESCALA	PRANCHA
0,90 X 0,60m	17 novembro 2025	INDICADAS	01/04
		DATA EMISSÃO: NOVEMBRO / 2025	

Assinado por 3 pessoas: FERNANDA BARROSO ROCHA, LUIS EDUARDO BEZERRA DE ARAÚJO e REINALDO ALVES MOREIRA FILHO
Para verificar a validade das assinaturas, acesse https://saosebastiao.1doc.com.br/verificacao/0979-7791-DC14-9EEA e informe o código 0979-7791-DC14-9EEA

EM. PROFª . EDILEUSA BRASIL SOARES DE SOUZA

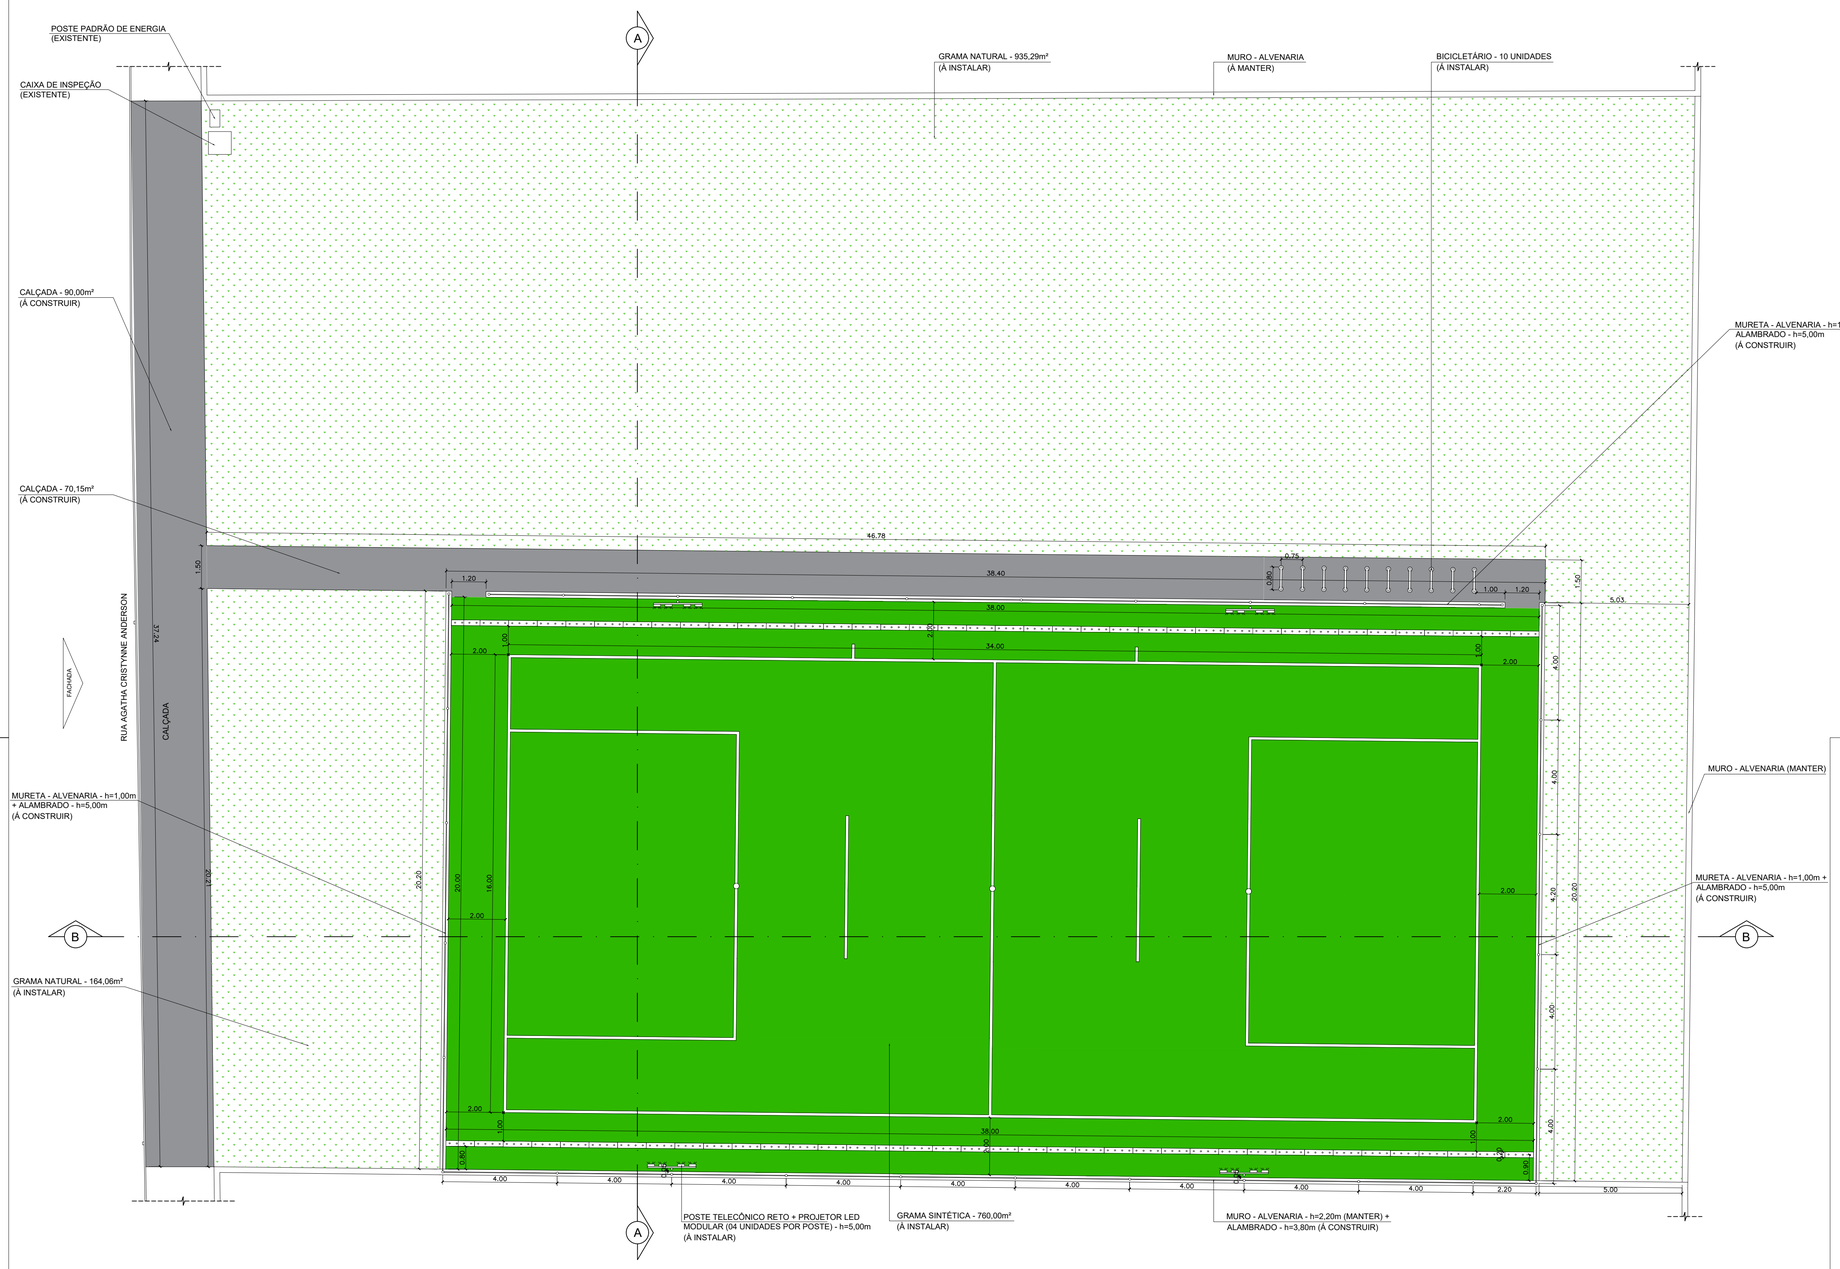

CRECHE MUNICIPAL - GABRIEL ALMEIDA TEIXEIRA LOBO

PLANTA BAIXA - SITUAÇÃO PRETENDIDA
ESCALA: 1:100

LEGENDA - PISOS EXTERNOS

- GRAMA NATURAL - 1.099,35m²;
- GRAMA SINTÉTICA - 760,00m²;
- CIMENTADO - 160,15m².

LEGENDA - NOTAS

01 - Postes de Iluminação: Poste telecônico reto, em aço SAE - 1010 / 1020, galvanizado a fogo;

02 - Refletores: Projetor LED modular, fluxo luminosode 26294 lumens - IP67;

03 - Alambrado: Estrutura Feita com tubo de aço galvanizado e tela de proteção em nylon (fio 4 e malha 15) envolvendo as laterais e a parte de cima. Cabo de aço galvanizado, com esticadores tipo gancho com olhal;

04 - Grama: Grama sintética padrão FIFA: altura miníma de 50mm, 100% polietileno fibrilado, densidade mínima 6000 tufos/m², base dupla;

05 - Mureta: Viga baldrame + estaca broca de concreto com 1,50m de profundidade e pilares a cada 2,00m;

06 - Drenagem: Esgoto - Tubo PEAD 160mm; Água Pluvial - Canaletas de concreto moldado "in loco" nas laterais do campo, 20x20cm, com tampa de concreto 4 furos (esp. 5cm) e tubo de 100mm conectado as canaletas até a sarjeta;

07 - Bicicletário: 10 unidades.

SÃO SEBASTIÃO SP- BRASIL

PREFEITURA MUNICIPAL DE SÃO SEBASTIÃO
Estância Balneária - Estado de São Paulo
Secretaria de Obras - SEO
Departamento de Urbanismo

ASSUNTO
PROJETO - REFORMA CAMPO DE FUTEBOL

LOCAL	Nº	BAIRRO	CIDADE	ESTADO
RUA AGATHA CRISTYNNE ANDERSON, 184 - MARESIAS - SÃO SEBASTIÃO - SP.				

INSCRIÇÃO MUNICIPAL	MATRÍCULA	CEP
3134.214.6258.0247.0000		11628-570

PROPRIETÁRIO	C.N.P.J.	FONE
PREFEITURA MUNICIPAL DE SÃO SEBASTIÃO	46.482.832/0001-92	(12) 3891-2000

LOGRADOURO	Nº	BAIRRO	CIDADE	ESTADO
RUA SEBASTIÃO SILVESTRE NEVES -	214	- CENTRO -	SÃO SEBASTIÃO -	S.P.

SITUAÇÃO S/ ESCALA



COORDENADAS
LATITUDE: 23°47'0.09"S
LONGITUDE: 45°33'53.58"O

ÁREAS M2.
TERRENO:.....1.952,75m²
CAMPO SOCIETY (À CONSTRUIR):.....760,00m²

PREFEITO: REINALDO ALVES MOREIRA FILHO
PREFEITURA MUNICIPAL DE SÃO SEBASTIÃO

ENG. LUIS EDUARDO BEZERRA DE ARAÚJO
SECRETÁRIO DE OBRAS
CREA: 5060873539-SP
ART: 28202514658583

APROVAÇÃO

PROJETO APROVADO


ARQ. FERNANDA BARROSO ROCHA
DIRETORA DO DEPARTAMENTO DE URBANISMO
MATRÍCULA: 72951
SECRETARIA DE OBRAS

COORDENAÇÃO	PROJETO DE ARQUITETURA
Secretaria de Obras Departamento de Urbanismo	PLANTA BAIXA - SITUAÇÃO PRETENDIDA

FORMATO	REVISÃO	ESCALA	PRANCHA
0,90 X 0,60m	17 novembro 2025	INDICADAS	02/04
	DATA EMISSÃO: NOVEMBRO / 2025		


ORIGEM / NOME DO ARQUIVO
C:\USERS\60780\DESKTOP\00 - COMPUTADOR NOVO\SEO - HD ERIC\00 - MARESIAS\CAMPO SOCIETY\01 - REFORMA DE CAMPO DE FUTEBOL - MARESIAS - 17.11.2025.DWG

Assinado por 3 pessoas: FERNANDA BARROSO ROCHA, LUIS EDUARDO BEZERRA DE ARAUJO e REINALDO ALVES MOREIRA FILHO
Para verificar a validade das assinaturas, acesse https://saosebastiao.1doc.com.br/verificacao/0979-7791-0C14-8EEA

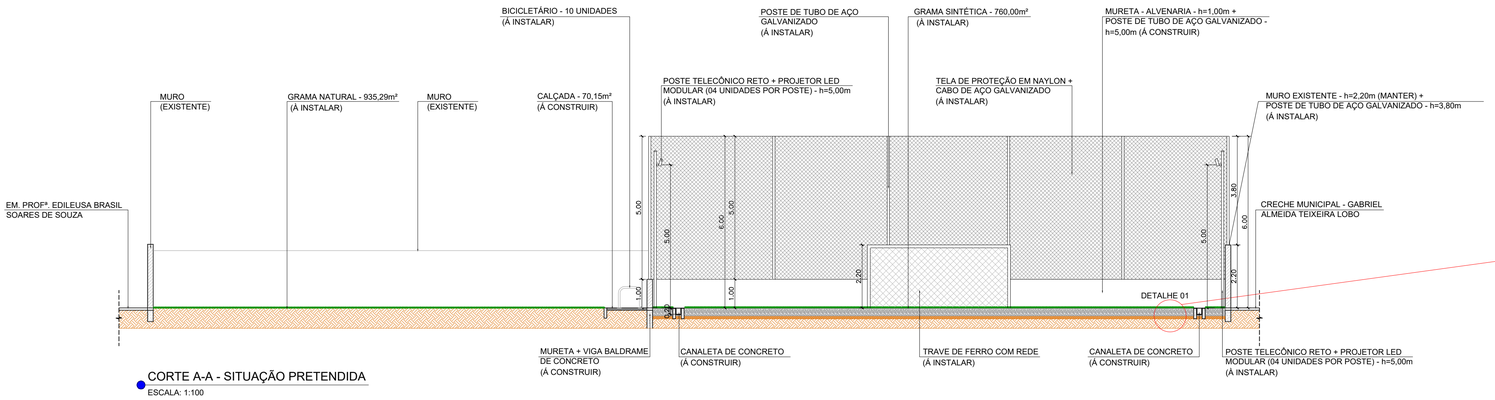


CORTE A-A - SITUAÇÃO PRETENDIDA

ESCALA: 1:100

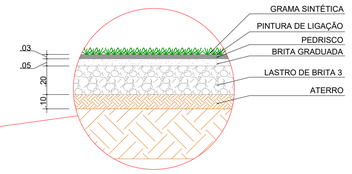


DETALHE 01 - GRAMA SINTÉTICA

ESCALA: 1:20

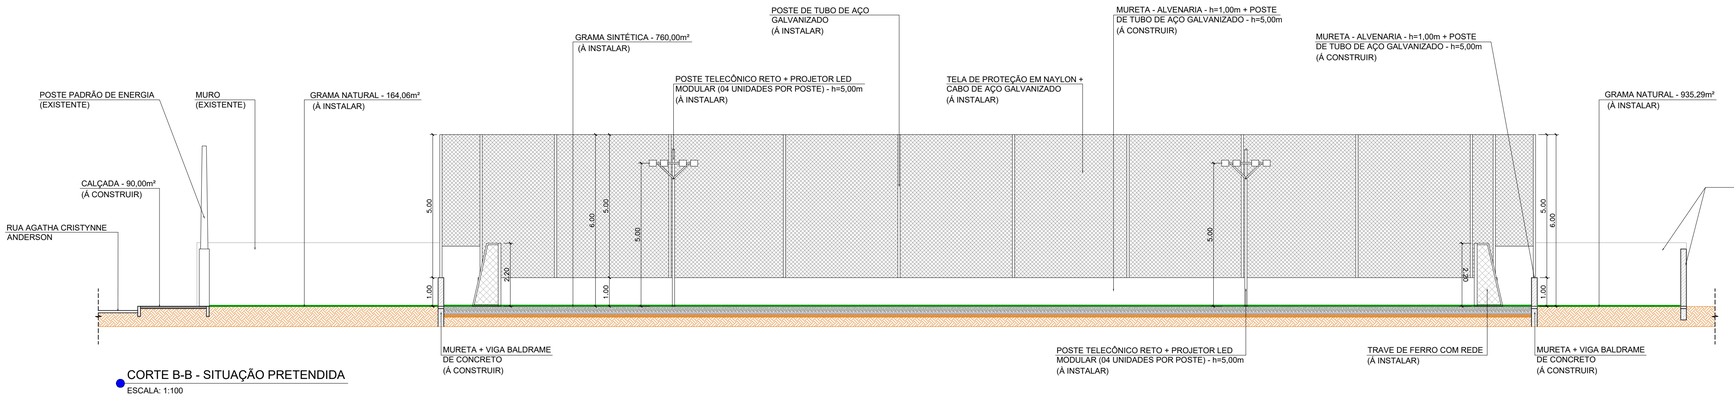

CORTE B-B - SITUAÇÃO PRETENDIDA

ESCALA: 1:100

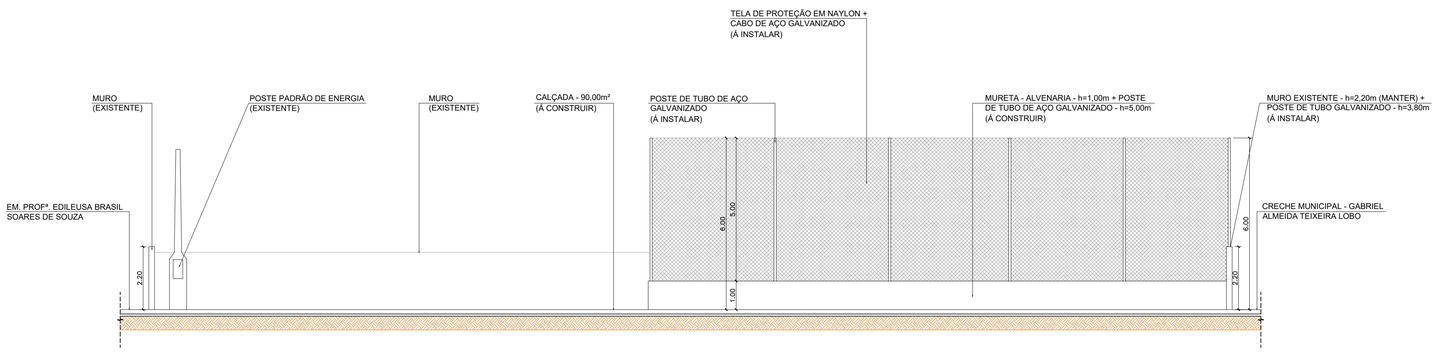

FACHADA - RUA AGATHA CRISTYNNE ANDERSON - SITUAÇÃO PRETENDIDA

ESCALA: 1:100

LEGENDA - NOTAS

01 - Postes de Iluminação: Poste telecônico reto, em aço SAE - 1010 / 1020, galvanizado a fogo;

02 - Refletores: Projetor LED modular, fluxo luminosode 26294 lumens - IP67;

03 - Alambrado: Estrutura Feita com tubo de aço galvanizado e tela de proteção em nylon (fio 4 e malha 15) envolvendo as laterais e a parte de cima. Cabo de aço galvanizado, com esticadores tipo gancho com olhal;

04 - Grama: Grama sintética padrão FIFA: altura miníma de 50mm, 100% polietileno fibrilado, densidade mínima 6000 tufos/m², base dupla;

05 - Mureta: Viga baldrame + estaca broca de concreto com 1,50m de profundidade e pilares a cada 2,00m;

06 - Drenagem: Esgoto - Tubo PEAD 160mm; Água Pluvial - Canaletas de concreto moldado "in loco" nas laterais do campo, 20x20cm, com tampa de concreto 4 furos (esp. 5cm) e tubo de 100mm conectado as canaletas até a sarjeta;

07 - Bicicletário: 10 unidades.

SÃO SEBASTIÃO
SP-BRASIL

PREFEITURA MUNICIPAL DE SÃO SEBASTIÃO
Estância Balneária - Estado de São Paulo
Secretaria de Obras - SEO
Departamento de Urbanismo

ASSUNTO
PROJETO - REFORMA CAMPO DE FUTEBOL

LOCAL	Nº	BAIRRO	CIDADE	ESTADO
RUA AGATHA CRISTYNNE ANDERSON, 184 - MARESIAS - SÃO SEBASTIÃO - SP.				

INSCRIÇÃO MUNICIPAL	MATRÍCULA	CEP
3134.214.6258.0247.0000		11628-570

PROPRIETÁRIO	C.N.P.J.	FONE
PREFEITURA MUNICIPAL DE SÃO SEBASTIÃO	46.482.832/0001-92	(12) 3891-2000

LOGRADOURO	Nº	BAIRRO	CIDADE	ESTADO
RUA SEBASTIÃO SILVESTRE NEVES - 214 - CENTRO - SÃO SEBASTIÃO - S.P.				

SITUAÇÃO S/ ESCALA



COORDENADAS
LATITUDE: 23°47'0.09"S
LONGITUDE: 45°33'53.58"O

ÁREAS M2.
TERRENO:.....1.952,75m²
CAMPO SOCIETY (À CONSTRUIR):.....760,00m²

PREFEITO: REINALDO ALVES MOREIRA FILHO
PREFEITURA MUNICIPAL DE SÃO SEBASTIÃO

ENG. LUIS EDUARDO BEZERRA DE ARAÚJO
SECRETÁRIO DE OBRAS
CREA: 5060873539-SP
ART: 28220251466583

APROVAÇÃO

PROJETO APROVADO


ARQ. FERNANDA BARROSO ROCHA
DIRETORA DO DEPARTAMENTO DE URBANISMO
MATRÍCULA: 72951
SECRETARIA DE OBRAS

COORDENAÇÃO	PROJETO DE ARQUITETURA	
Secretaria de Obras Departamento de Urbanismo	CORTES / VISTA / DETALHE - SITUAÇÃO PRETENDIDA	
FORMATO: 0,90 X 0,60m	REVISÃO: 17 novembro 2025	ESCALA: INDICADAS DATA EMISSÃO: NOVEMBRO / 2025
		PRANCHA: 03/04

ORIGEM / NOME DO ARQUIVO
C:\USERS\60780\DESKTOP\00 - COMPUTADOR NOVO\SEO - HD ERIC\00 - MARESIAS\CAMPO SOCIETY\01 - REFORMA DE CAMPO DE FUTEBOL - MARESIAS - 17.11.2025.DWG

Assinado por 3 pessoas: FERNANDA BARROSO ROCHA, LUIS EDUARDO BEZERRA DE ARAÚJO e REINALDO ALVES MOREIRA FILHO
Para verificar a validade das assinaturas, acesse https://saosebastiao.1doc.com.br/verificacao/0979-7791-DC14-9EEA e informe o código 0979-7791-DC14-9EEA

EM. PROFª . EDILEUSA BRASIL SOARES DE SOUZA

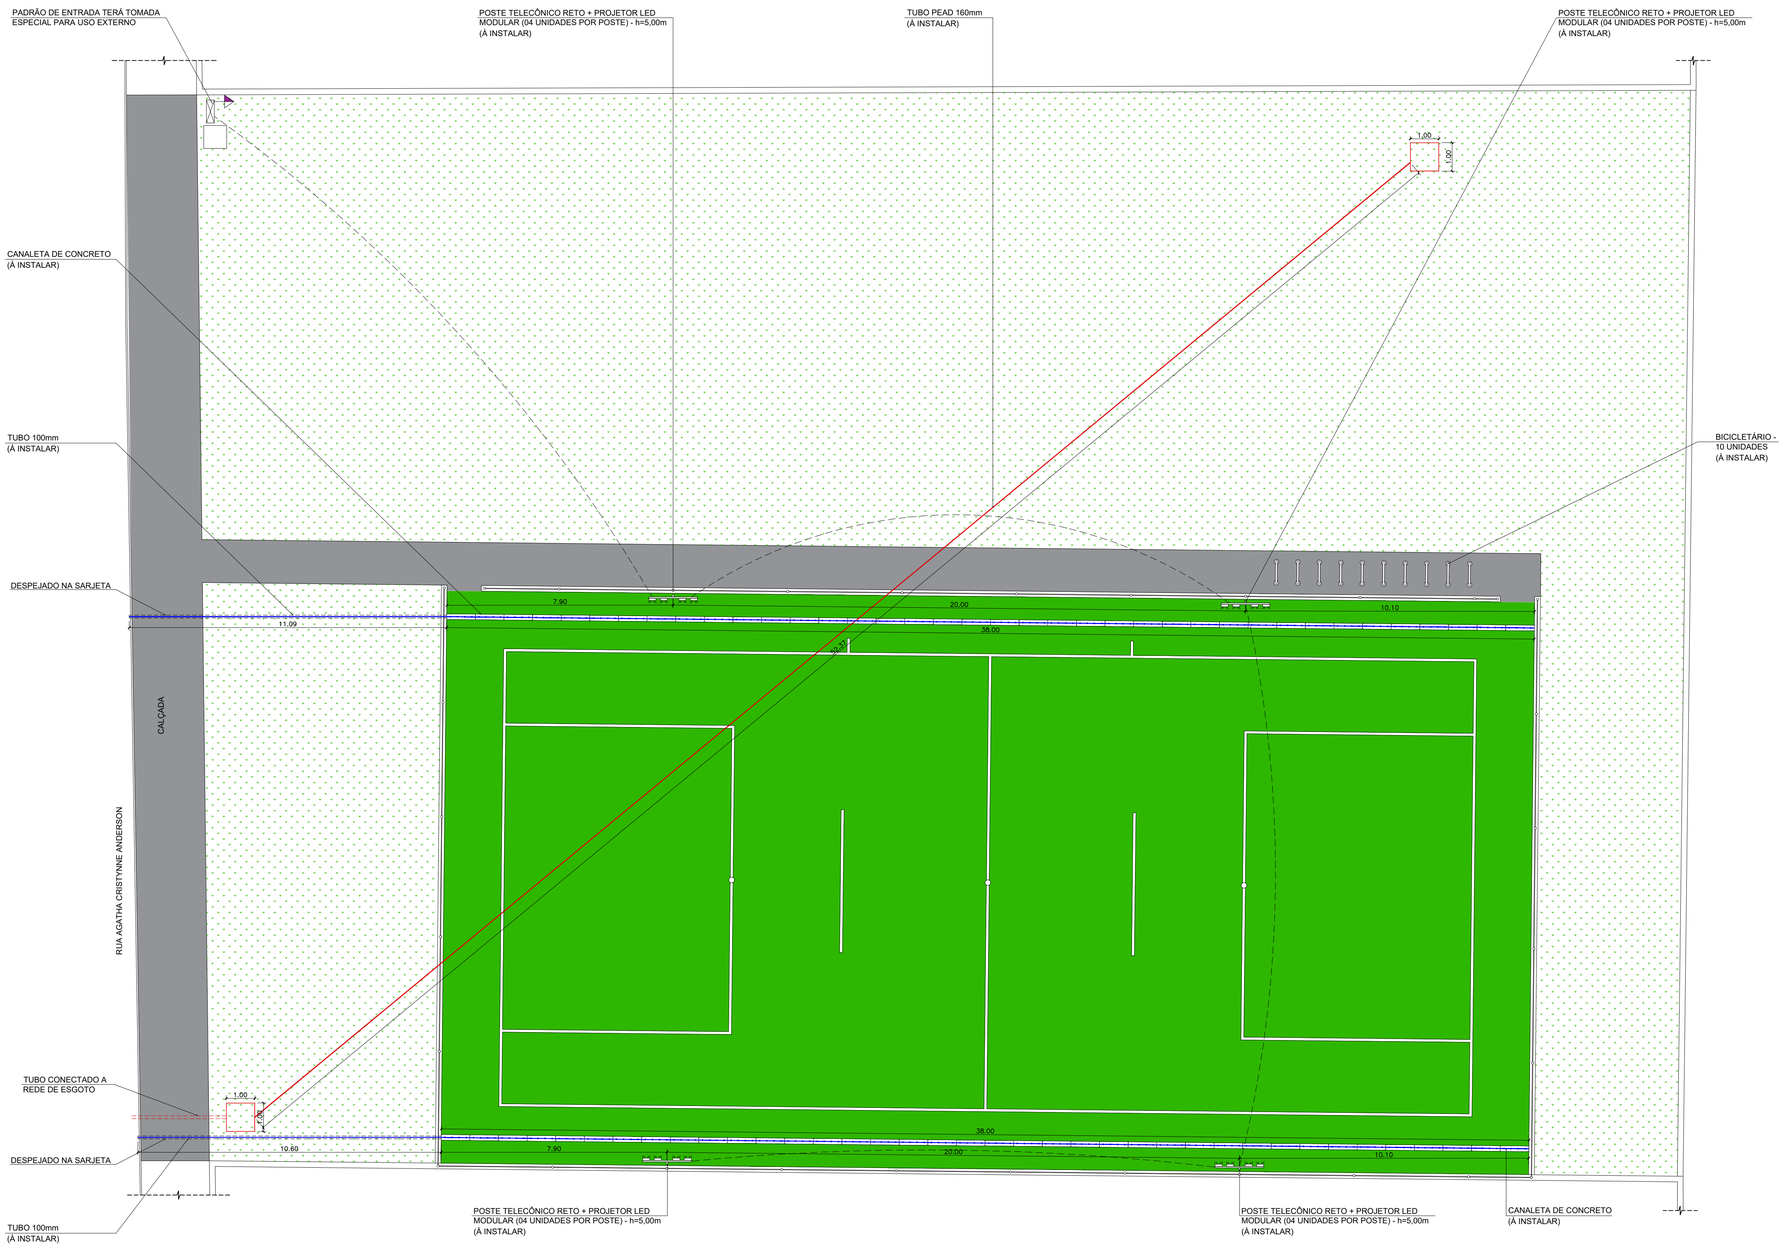

CRECHE MUNICIPAL - GABRIEL ALMEIDA TEIXEIRA LOBO

PLANTA BAIXA - DRENAGEM - SITUAÇÃO PRETENDIDA

ESCALA: 1:100

LEGENDA - DRENAGEM E ESGOTO

	REDE DE DRENAGEM
	REDE DE ESGOTO

LEGENDA - ELÉTRICA

SÍMBOLO	TIPO	QUANTIDADE
	Quadro de medição + poste (existente)	01 Un.
	Tomada especial para uso externo (direto no padão)	01 Un.
	Poste telecônico reto + Projetor LED modular (04 unidades por poste) - h=5,00m	04 Un.

LEGENDA - NOTAS

01 - Postes de Iluminação: Poste telecônico reto, em aço SAE - 1010 / 1020, galvanizado a fogo;

02 - Refletores: Projetor LED modular, fluxo luminosode 26294 lumens - IP67;

03 - Alambrado: Estrutura Feita com tubo de aço galvanizado e tela de proteção em nylon (fio 4 e malha 15) envolvendo as laterais e a parte de cima. Cabo de aço galvanizado, com esticadores tipo gancho com olhal;

04 - Grama: Grama sintética padrão FIFA: altura miníma de 50mm, 100% polietileno fibrilado, densidade mínima 6000 tufos/m², base dupla;

05 - Mureta: Viga baldrame + estaca broca de concreto com 1,50m de profundidade e pilares a cada 2,00m;

06 - Drenagem: Esgoto - Tubo PEAD 160mm; Água Pluvial - Canaletas de concreto moldado "in loco" nas laterais do campo, 20x20cm, com tampa de concreto 4 furos (esp. 5cm) e tubo de 100mm conectado as canaletas até a sarjeta;

07 - Bicicletário: 10 unidades.

SÃO SEBASTIÃO SP-BRASIL

PREFEITURA MUNICIPAL DE SÃO SEBASTIÃO
Estância Balneária - Estado de São Paulo
Secretaria de Obras - SEO
Departamento de Urbanismo

ASSUNTO
PROJETO - REFORMA CAMPO DE FUTEBOL

LOCAL | Nº | BAIRRO | CIDADE | ESTADO
RUA AGATHA CRISTYNNE ANDERSON, 184 - MARESIAS - SÃO SEBASTIÃO - SP.

INSCRIÇÃO MUNICIPAL | MATRÍCULA | CEP
3134.214.6258.0247.0000 | | 11628-570

PROPRIETÁRIO | C.N.P.J. | FONE
PREFEITURA MUNICIPAL DE SÃO SEBASTIÃO | 46.482.832/0001-92 | (12) 3891-2000

LOGRADOURO | Nº | BAIRRO | CIDADE | ESTADO
RUA SEBASTIÃO SILVESTRE NEVES - 214 - CENTRO - SÃO SEBASTIÃO - S.P.

SITUAÇÃO S/ ESCALA



COORDENADAS
LATITUDE: 23°47'0.09"S
LONGITUDE: 45°33'53.58"O

ÁREAS M2.
TERRENO:.....1.952,75m²
CAMPO SOCIETY (À CONSTRUIR):.....760,00m²

PREFEITO: REINALDO ALVES MOREIRA FILHO
PREFEITURA MUNICIPAL DE SÃO SEBASTIÃO

ENG. LUIS EDUARDO BEZERRA DE ARAÚJO
SECRETÁRIO DE OBRAS
CREA: 5060873539-SP
ART: 28202514458583

APROVAÇÃO

PROJETO APROVADO

ARQ. FERNANDA BARROSO ROCHA
DIRETORA DO DEPARTAMENTO DE URBANISMO
MATRÍCULA: 725951
SECRETARIA DE OBRAS

COORDENAÇÃO	PROJETO DE ARQUITETURA PLANTA ESQUEMÁTICA DE ELÉTRICA / DRENAGEM / ESGOTO - SITUAÇÃO PRETENDIDA	
Secretaria de Obras Departamento de Urbanismo		
FORMATO: 0,90 X 0,60m	REVISÃO: 17 novembro 2025	ESCALA: INDICADAS DATA EMISSÃO: NOVEMBRO / 2025 PRANCHA: 04/04

ORIGEM / NOME DO ARQUIVO
C:\USERS\60780\DESKTOP\00 - COMPUTADOR NOVO\SEO - HD ERIC\00 - MARESIAS\CAMPO SOCIETY\01 - REFORMA DE CAMPO DE FUTEBOL - MARESIAS - 17.11.2025.DWG

Assinado por 3 pessoas: FERNANDA BARROSO ROCHA, LUIS EDUARDO BEZERRA DE ARAUJO e RENALDO ALVES MOREIRA FILHO
Para verificar a validade das assinaturas, acesse https://saosebastiao.1doc.com.br/verificacao/0979-7791-DC14-9EEA e informe o código 0979-7791-DC14-9EEA

VERIFICAÇÃO DAS ASSINATURAS

Código para verificação: 0979-7791-DC14-9EEA

Este documento foi assinado digitalmente pelos seguintes signatários nas datas indicadas:

FERNANDA BARROSO ROCHA (CPF 260.XXX.XXX-90) em 18/11/2025 14:40:43 GMT-03:00
Papel: Parte
Emitido por: Sub-Autoridade Certificadora 1Doc (Assinatura 1Doc)

LUIS EDUARDO BEZERRA DE ARAÚJO (CPF 150.XXX.XXX-80) em 19/11/2025 09:58:40 GMT-03:00
Papel: Parte
Emitido por: Sub-Autoridade Certificadora 1Doc (Assinatura 1Doc)

REINALDO ALVES MOREIRA FILHO (CPF 369.XXX.XXX-83) em 19/11/2025 16:19:22 GMT-03:00
Papel: Parte
Emitido por: AC Certisign RFB G5 << AC Secretaria da Receita Federal do Brasil v4 << Autoridade Certificadora Raiz Brasileira v5 (Assinatura ICP-Brasil)

Para verificar a validade das assinaturas, acesse a Central de Verificação por meio do link:

https://saosebastiao.1doc.com.br/verificacao/0979-7791-DC14-9EEA