

PEDRO CABRAL
BARBOSA

RUA BENEDITO G. SANTANA





RUA DA MANGUEIRA

PROJETO BASICO
ESCALA 1:250

RUA JOÃO C. I. ROCHA

RUA GOIS

PROJETO BASICO
ESCALA 1:250

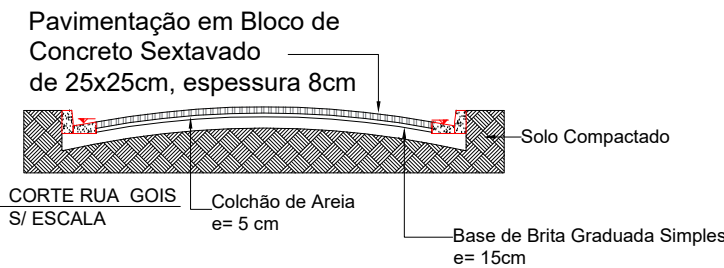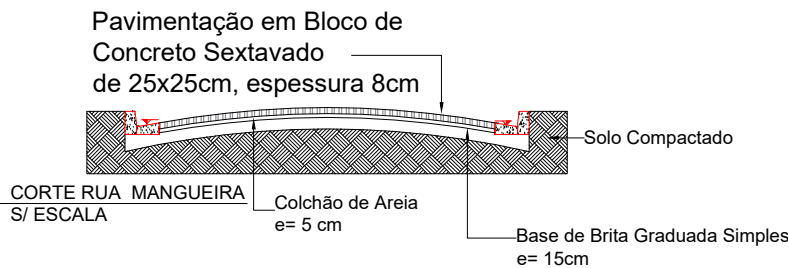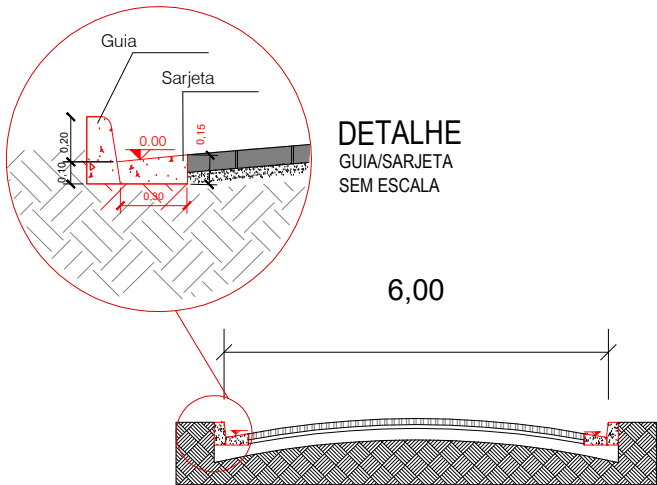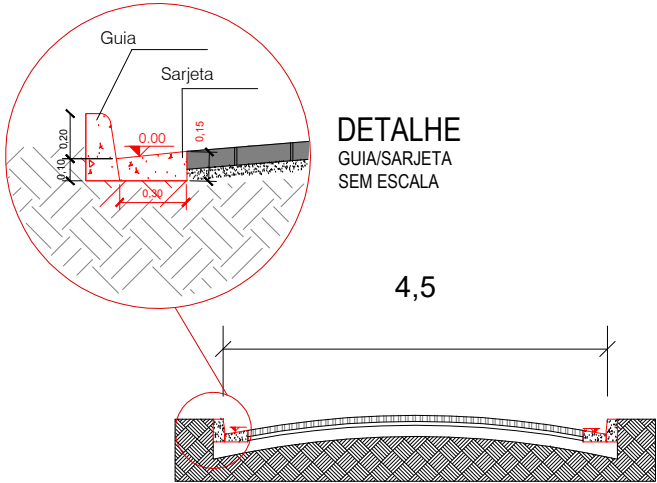

LEGENDA PAVIMENTAÇÃO:

- GUIAS E SARJETA À EXECUTAR
- BLOQUETE À EXECUTAR
- COLCHÃO DE AREIA À EXECUTAR
- BASE DE BGS À EXECUTAR

NOTA:
AS GUIAS DEVERÃO SER REBAIXADAS NAS ENTRADAS
DOS IMÓVEIS E DE VIELAS;

PROJETO BASICO

ESCALA
INDICADAS

FOLHA:
1/3



PREFEITURA MUNICIPAL DA ESTÂNCIA BALNEÁRIA DE UBATUBA

ASSUNTO:

PAVIMENTAÇÃO EM VIAS DO BAIRRO PEREQUE MIRIM

LOCAL:

RUAS MAGUEIRA E GOIS - PEREQUE MIRIM

PROPRIETÁRIO:

PREFEITURA DA ESTÂNCIA BALNEÁRIA DE UBATUBA

SITUAÇÃO S/ ESCALA

PREFEITO MUNICIPAL DE UBATUBA
FLAVIA COMITTE DO NASCIMENTO

AUTOR DO PROJETO E RESPONSÁVEL TÉCNICO
Eng. Jose Carlos Vital
CREA: 0601004824
ART:

APROVAÇÕES