


RUA JOÃO BENEDITO DA ROCHA

RUA JUCA CAMPISTA


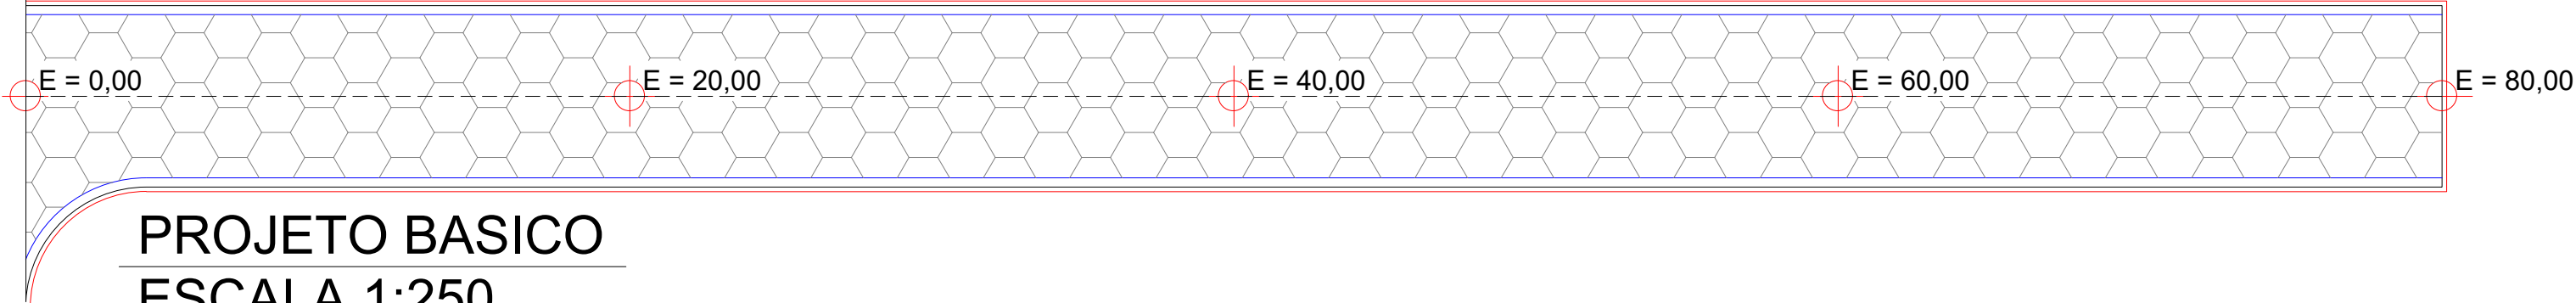


PROJETO BASICO
ESCALA 1:250

LEGENDA PAVIMENTAÇÃO:

- GUIAS E SARJETA À EXECUTAR
- BLOQUETE À EXECUTAR
- COLCHÃO DE AREIA À EXECUTAR
- BASE DE BGS À EXECUTAR

NOTA:
AS GUIAS DEVERÃO SER REBAIXADAS NAS ENTRADAS
DOS IMÓVEIS E DE VIELAS;

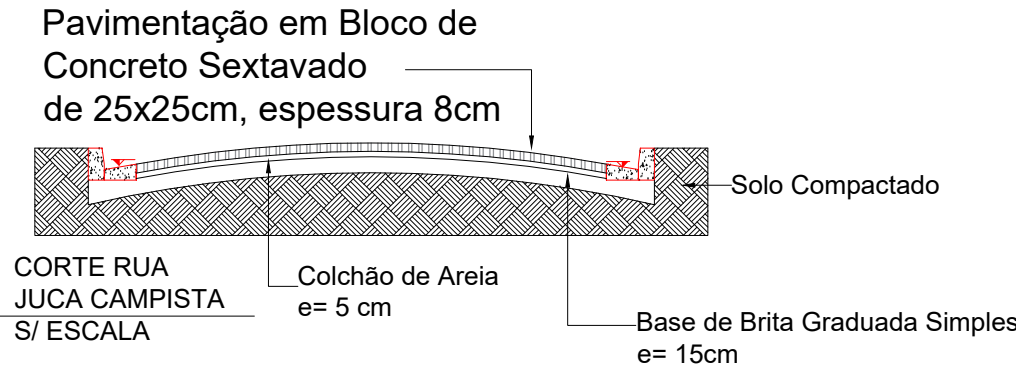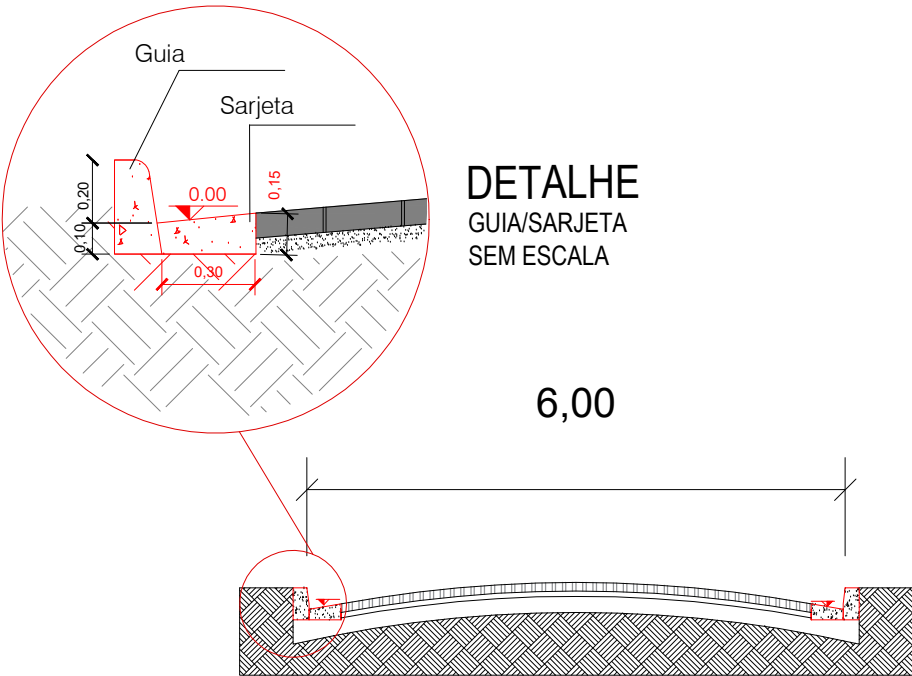

PROJETO BASICO	ESCALA INDICADAS	FOLHA: 3/3
<div><div></div><div>PREFEITURA MUNICIPAL DA ESTÂNCIA BALNEÁRIA DE UBATUBA</div></div> <div>ASSUNTO: PAVIMENTAÇÃO EM VIAS DO BAIRRO PEREQUE MIRIM</div> <div>LOCAL: RUAS MAGUEIRA E GOIS - PEREQUE MIRIM</div> <div>PROPRIETÁRIO: PREFEITURA DA ESTÂNCIA BALNEÁRIA DE UBATUBA</div>		
<div>SITUAÇÃO S/ ESCALA</div> <div>ÁREAS:</div>		<div><div>PREFEITO MUNICIPAL DE UBATUBA</div><div>FLAVIA COMITTE DO NASCIMENTO</div></div> <div><div>AUTOR DO PROJETO E RESPONSÁVEL TÉCNICO</div><div>Eng. Jose Carlos Vital</div><div>CREA: 0601004824</div><div>ART:</div></div>
APROVAÇÕES		