






01 FACHADA PRINCIPAL
ESC.

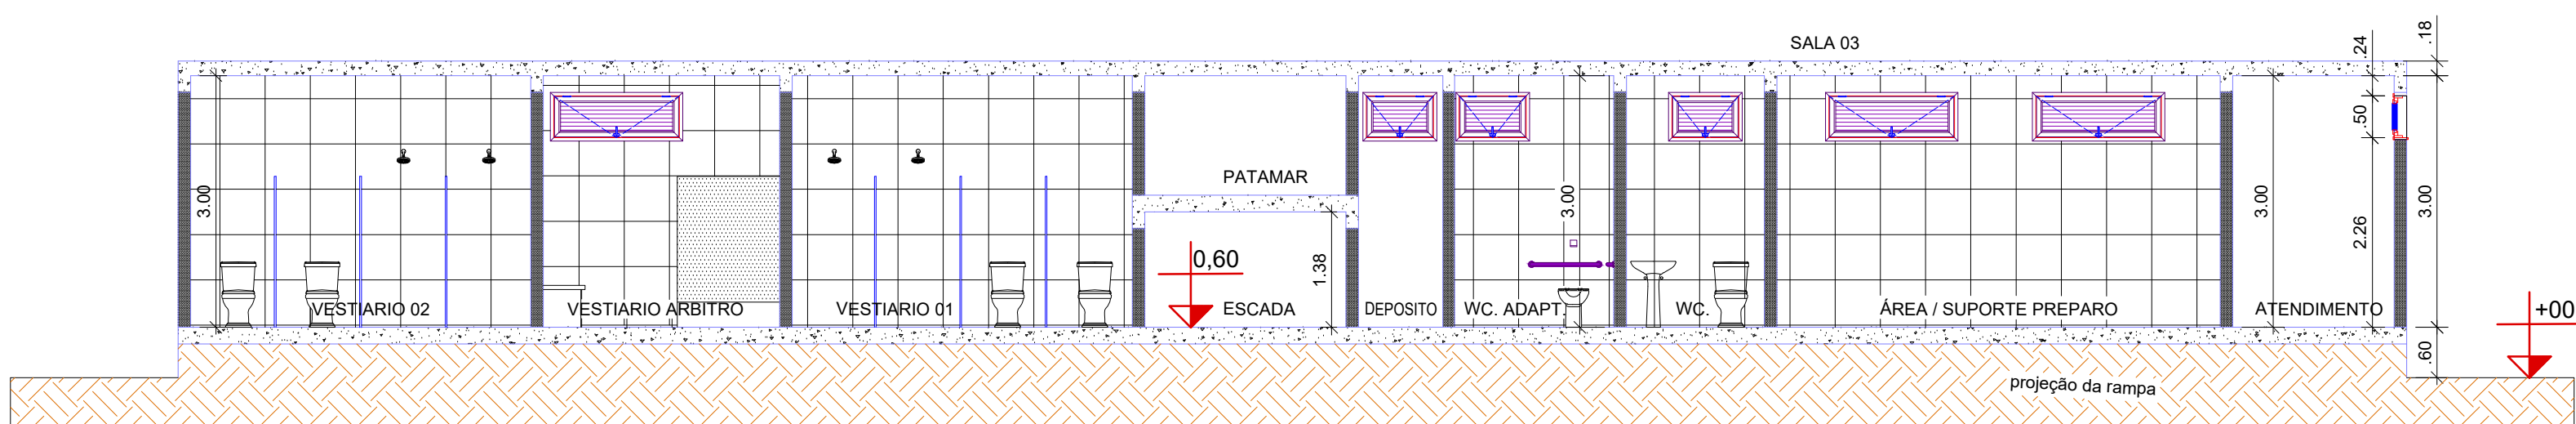


01 CORTE A A
ESC.1:100

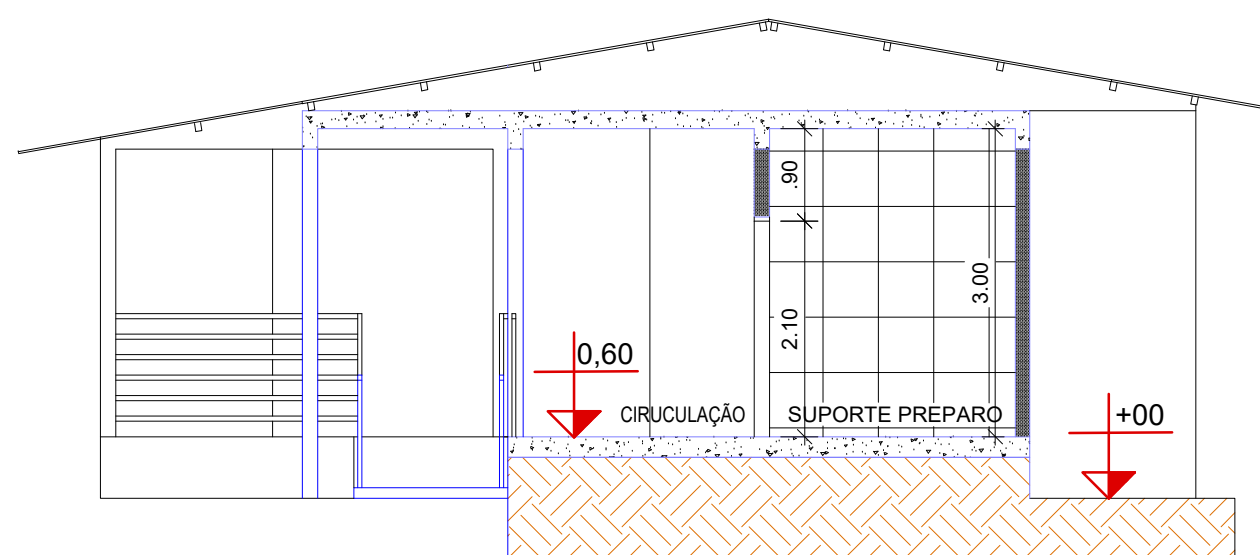



01 CORTE B B
ESC.1:100

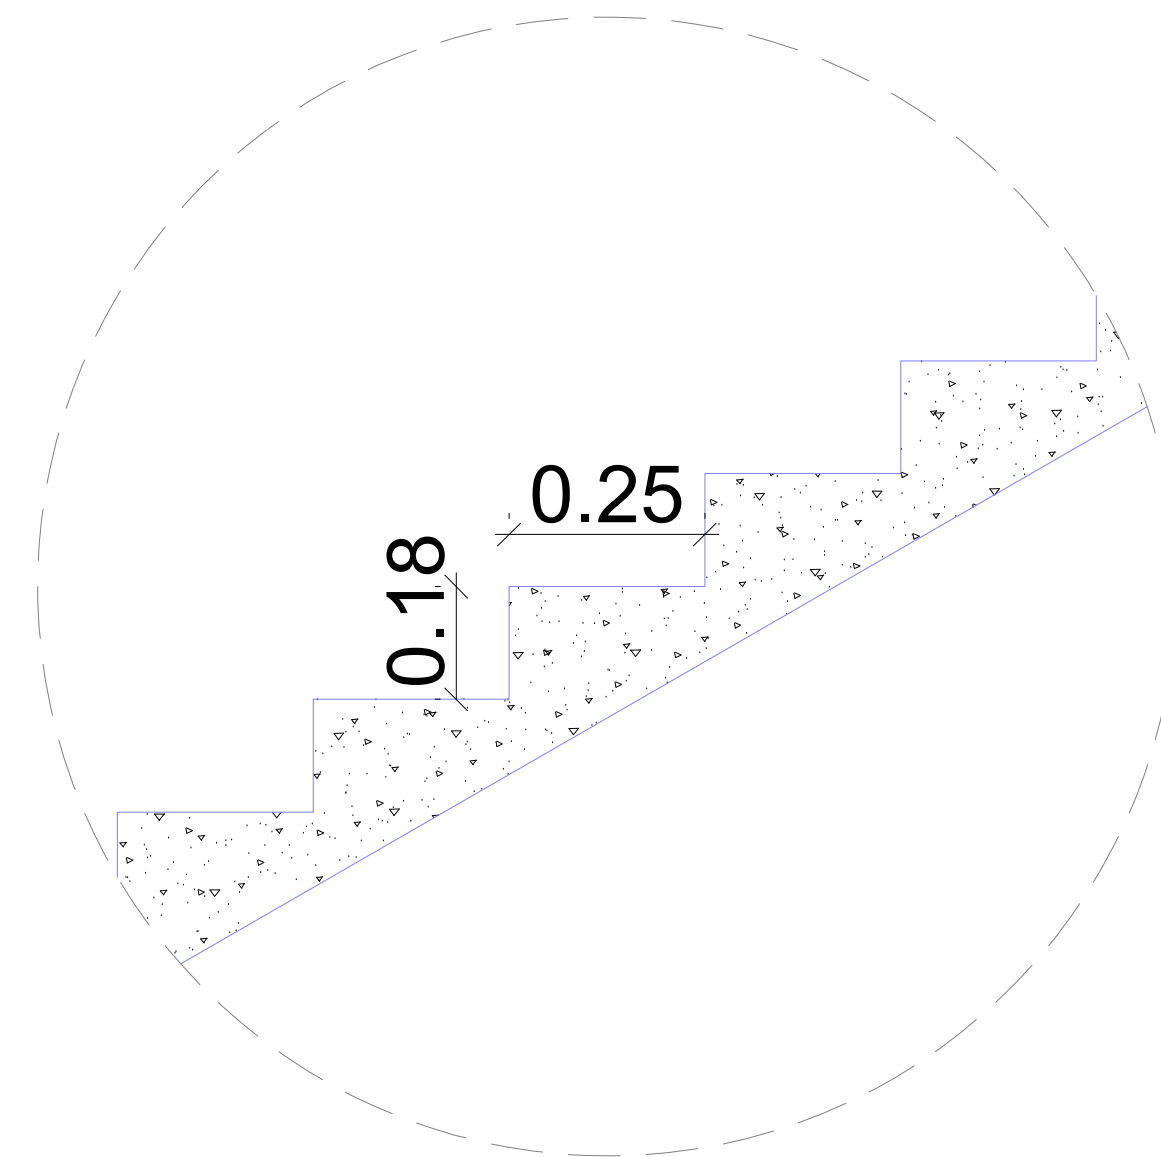


01 DETALHE DEGRAU
ESC.

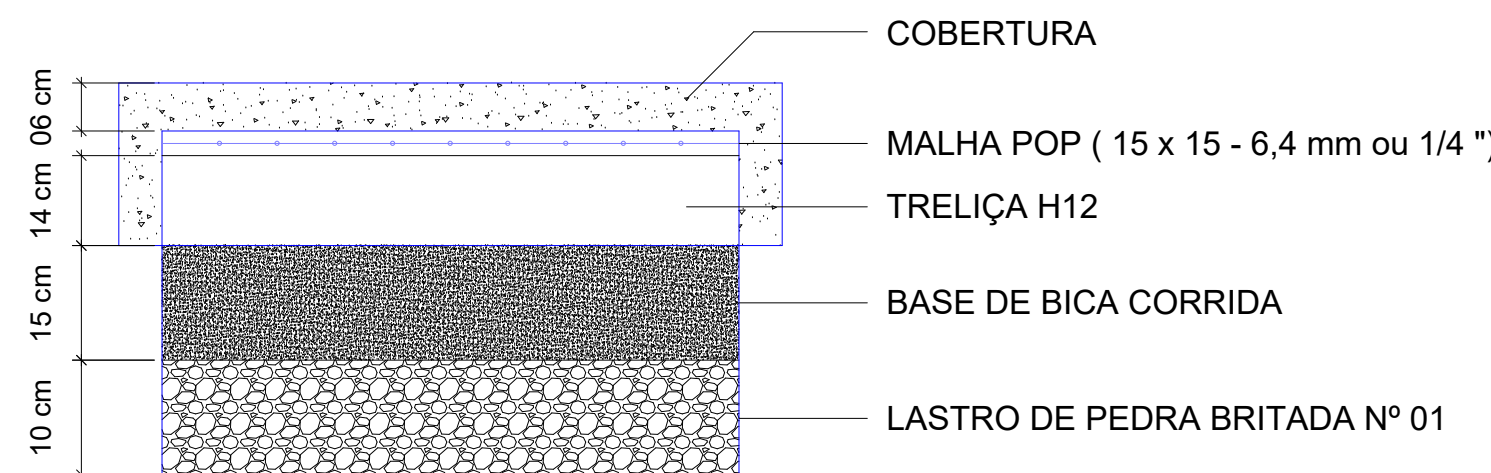


01 DETALHE PISO - ADMINISTRATIVO
ESC.1:50

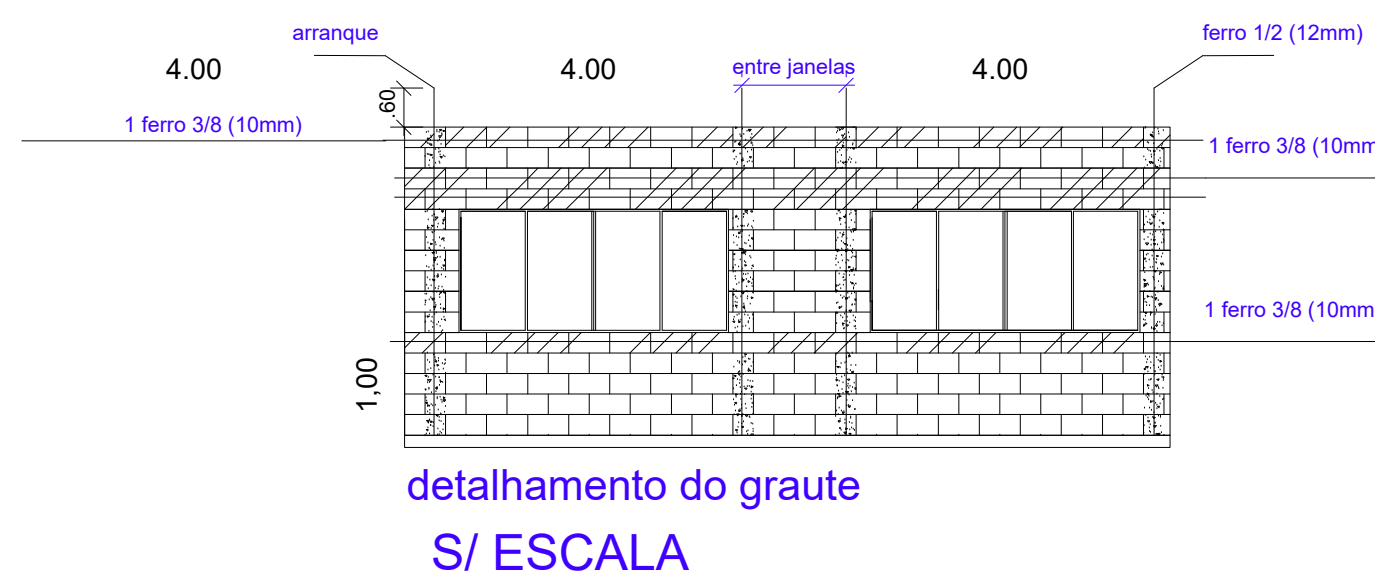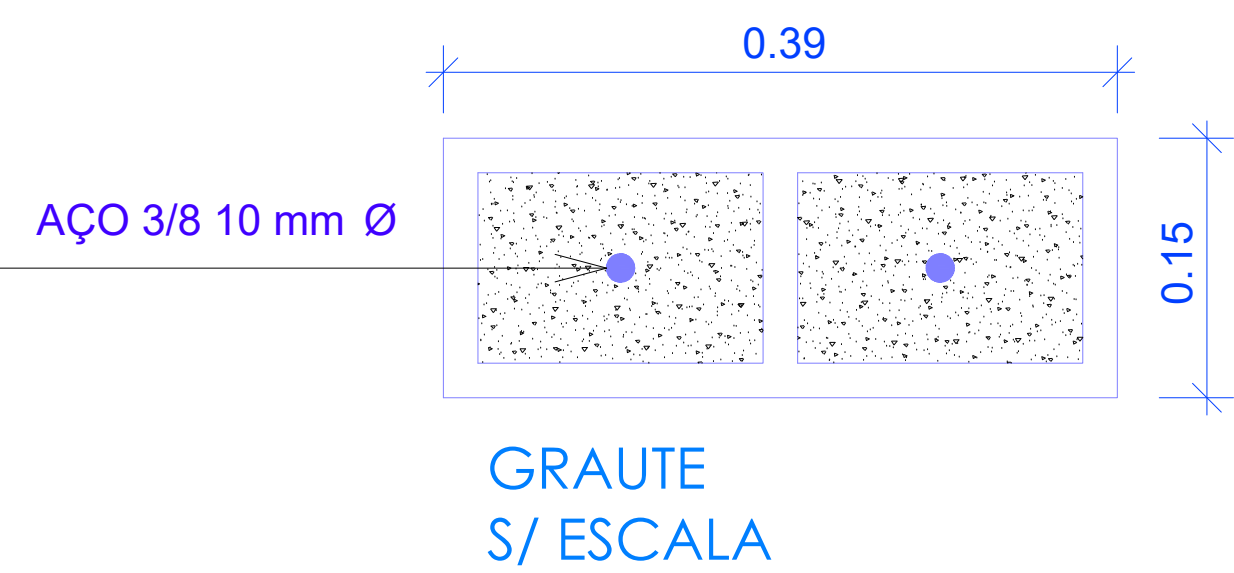


QUADRO DE ESQUADRIAS					
JANELAS					
CODIGO	LARGURA	ALTURA	PEITORIL	QUANT.	
J 01	0,80	0,50	2,26	03	MAXI AR
J 02	1,50	0,50	2,26	35	MAXI AR
PORTAS					
CODIGO	LARGURA	ALTURA	PEITORIL	QUANT.	
P 01	0,80	2,10	-----	12	PORTA ABRIR/MADEIRA
P 02	0,90	2,10	-----	02	PORTA ABRIR/MADEIRA

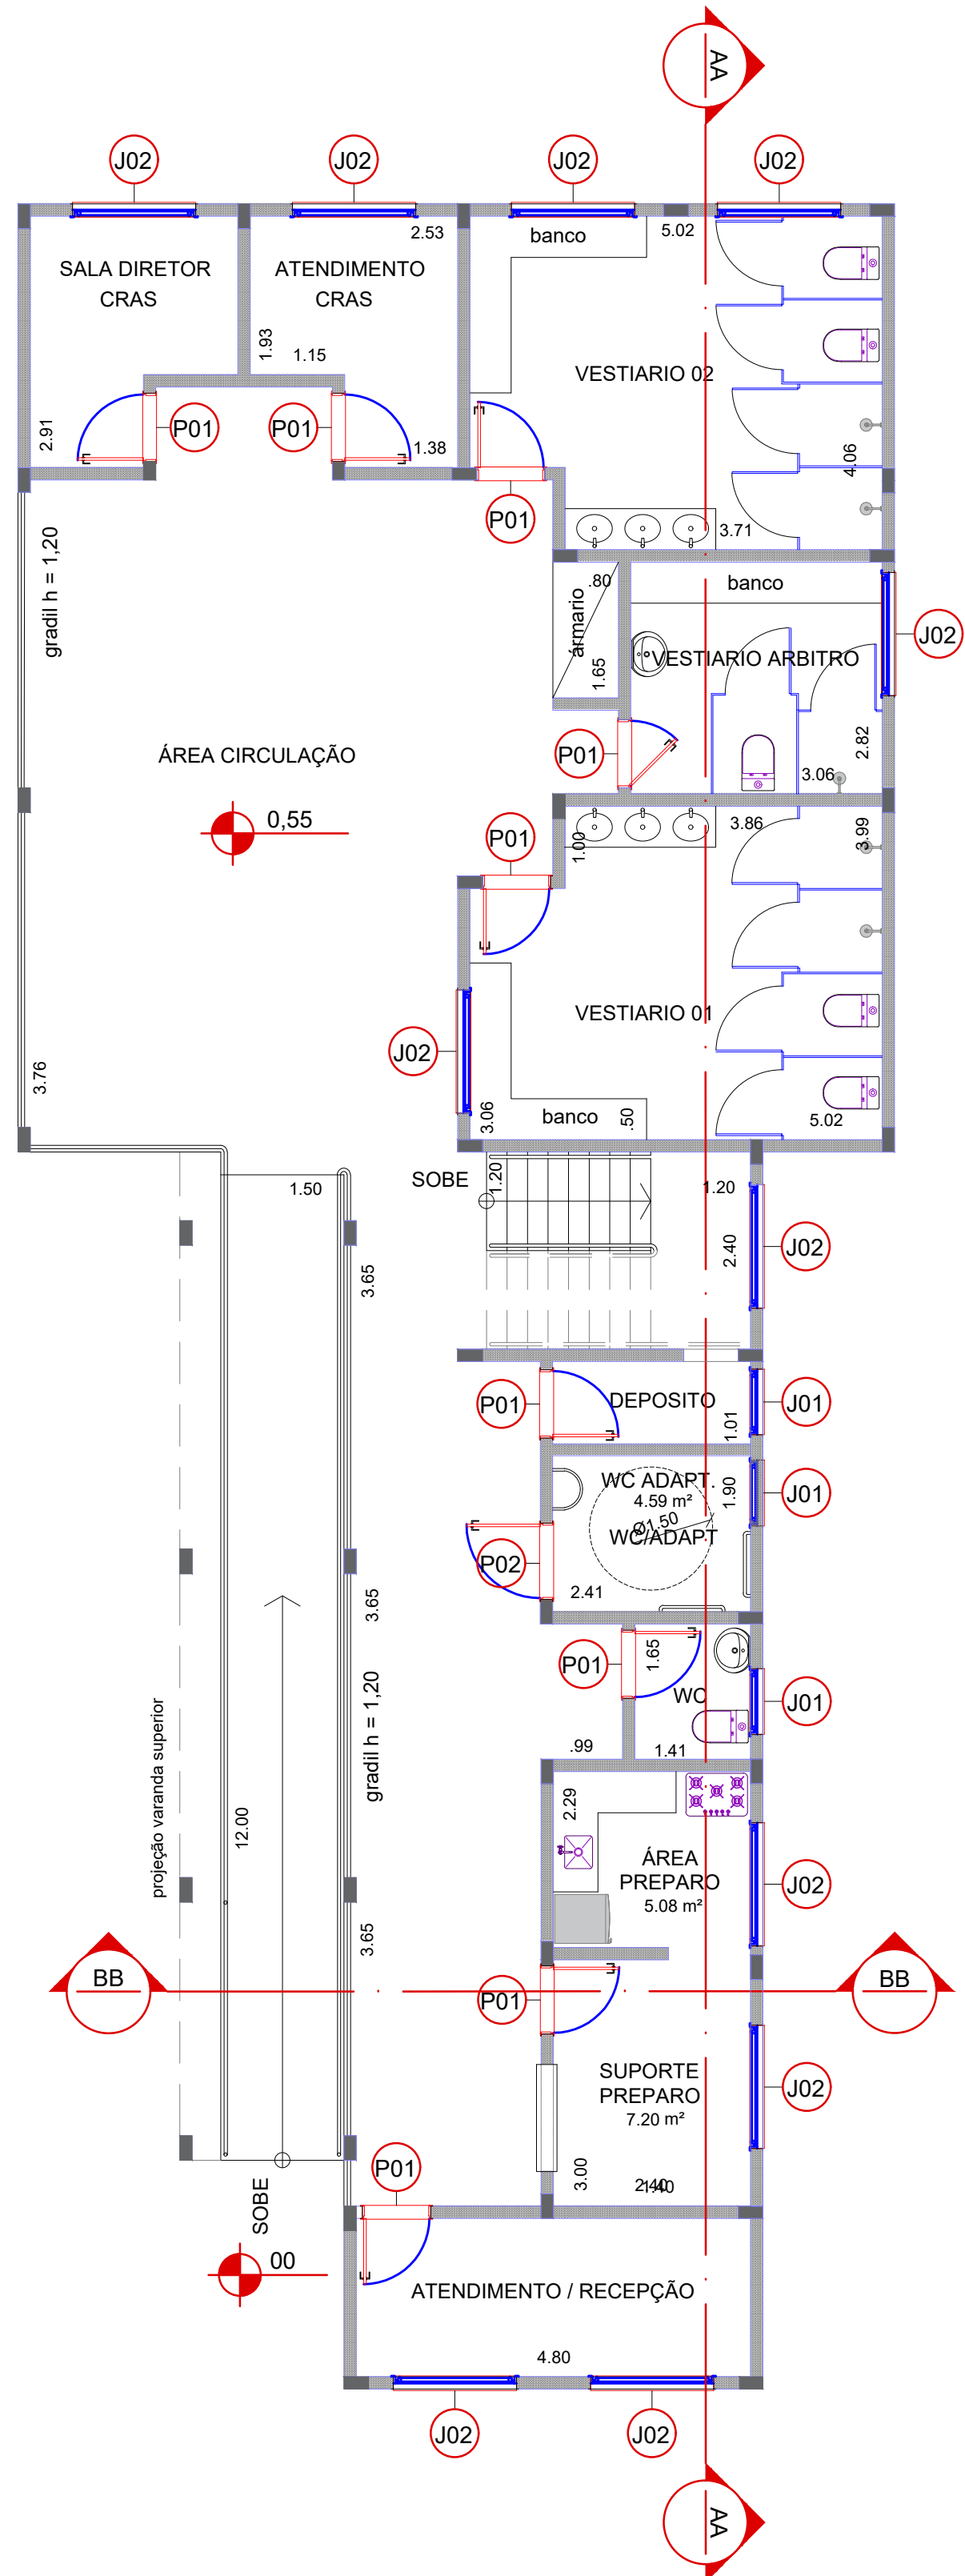

01 PLANTA BAIXA - PAV. TERREO
ESC.1:100

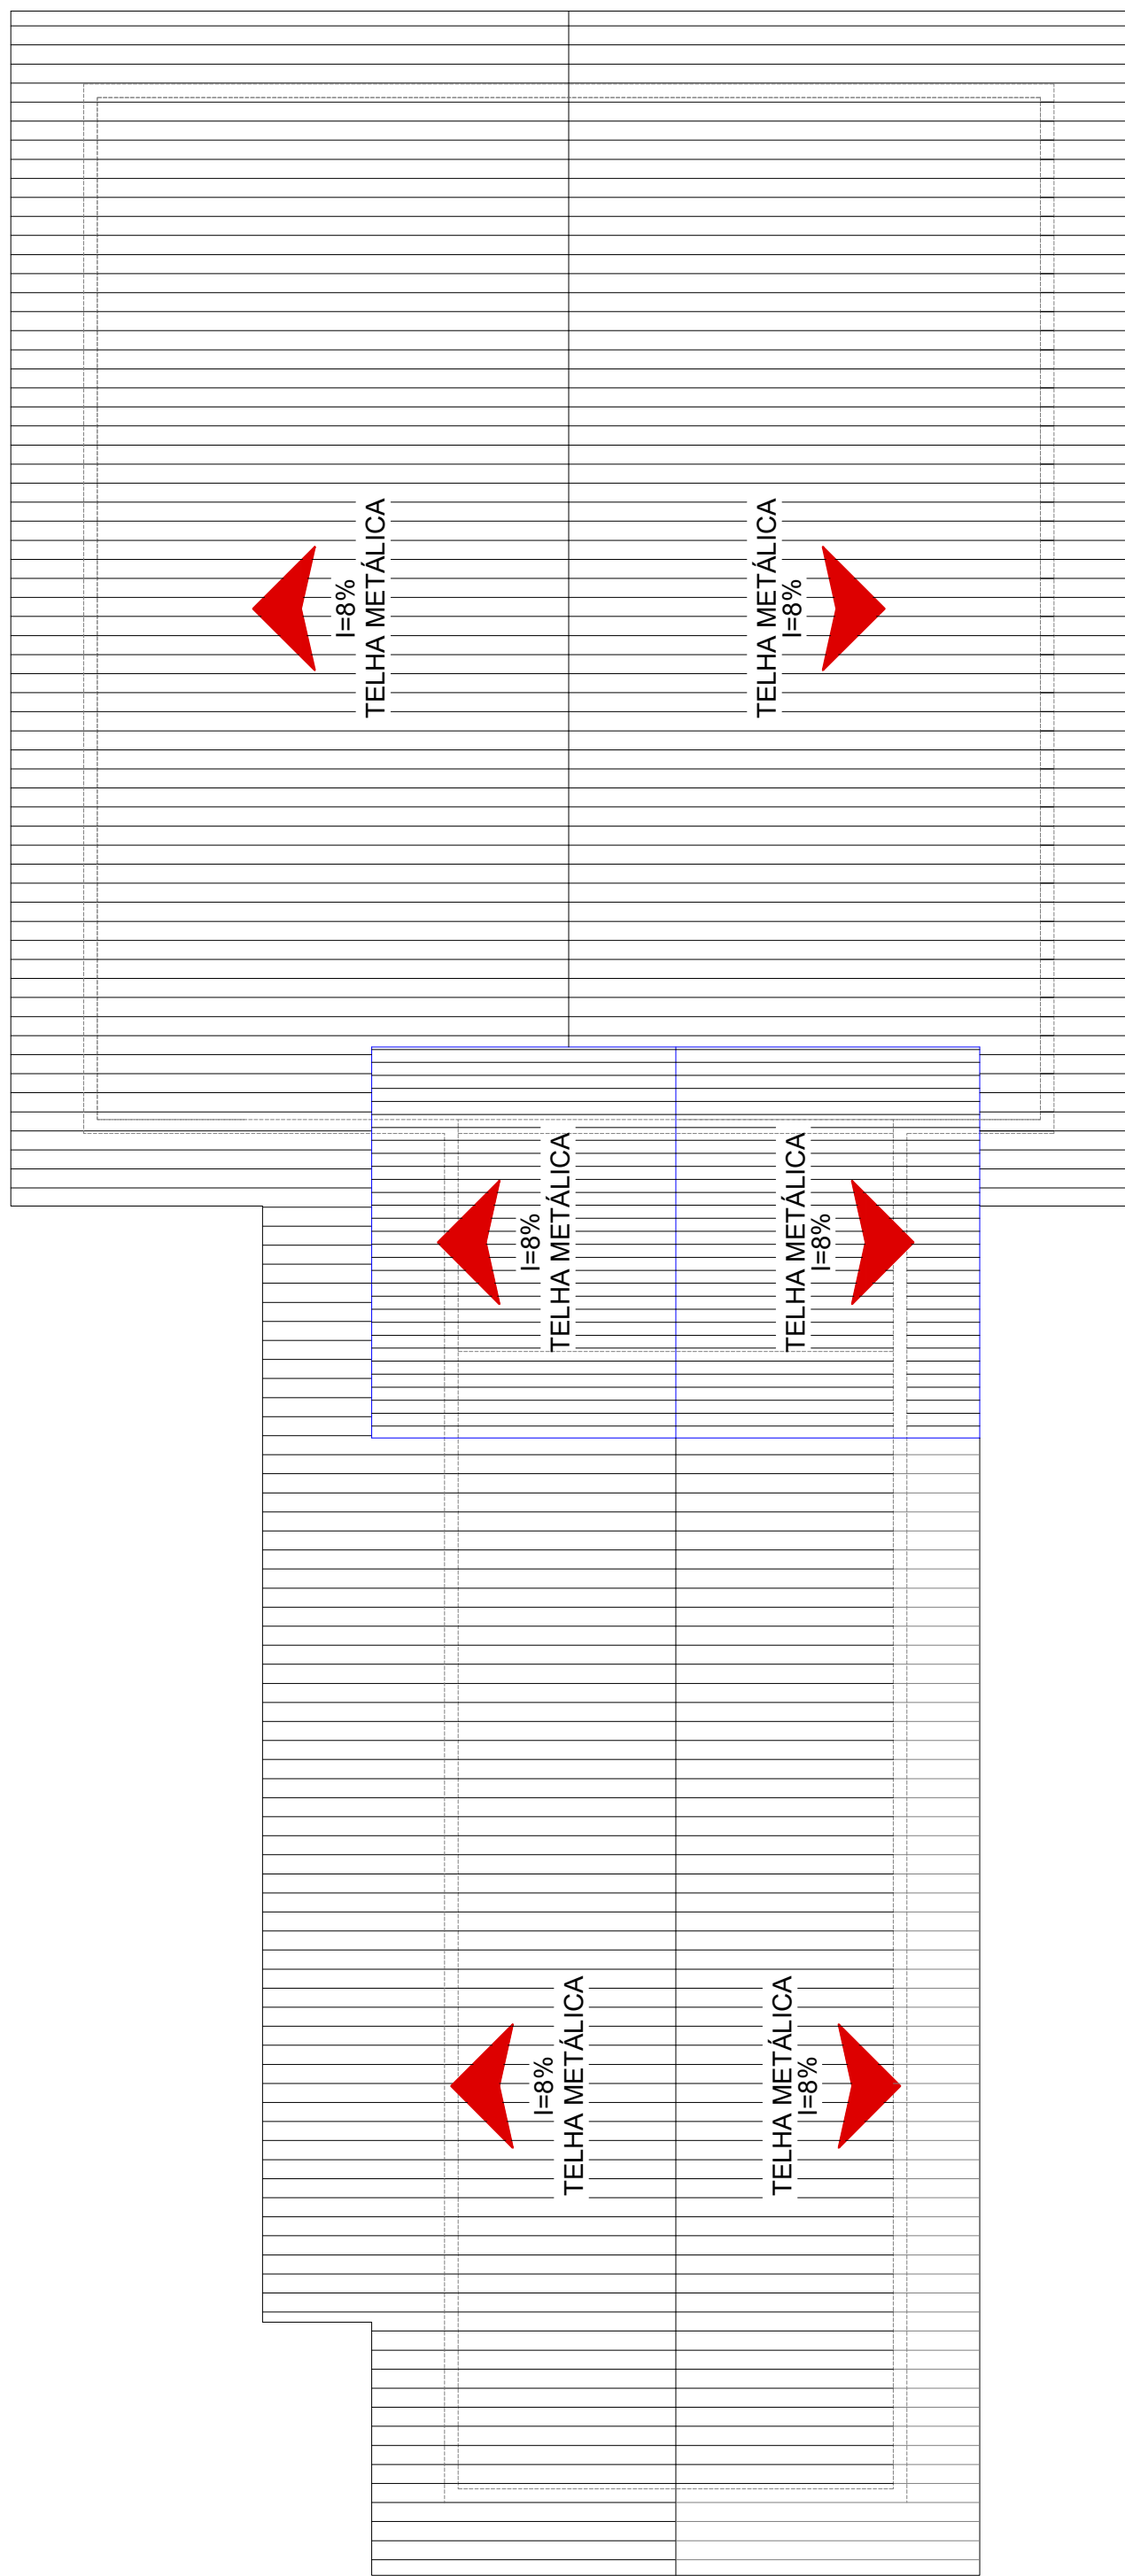

01 PLANTA BAIXA - TELHADO
ESC.1:100

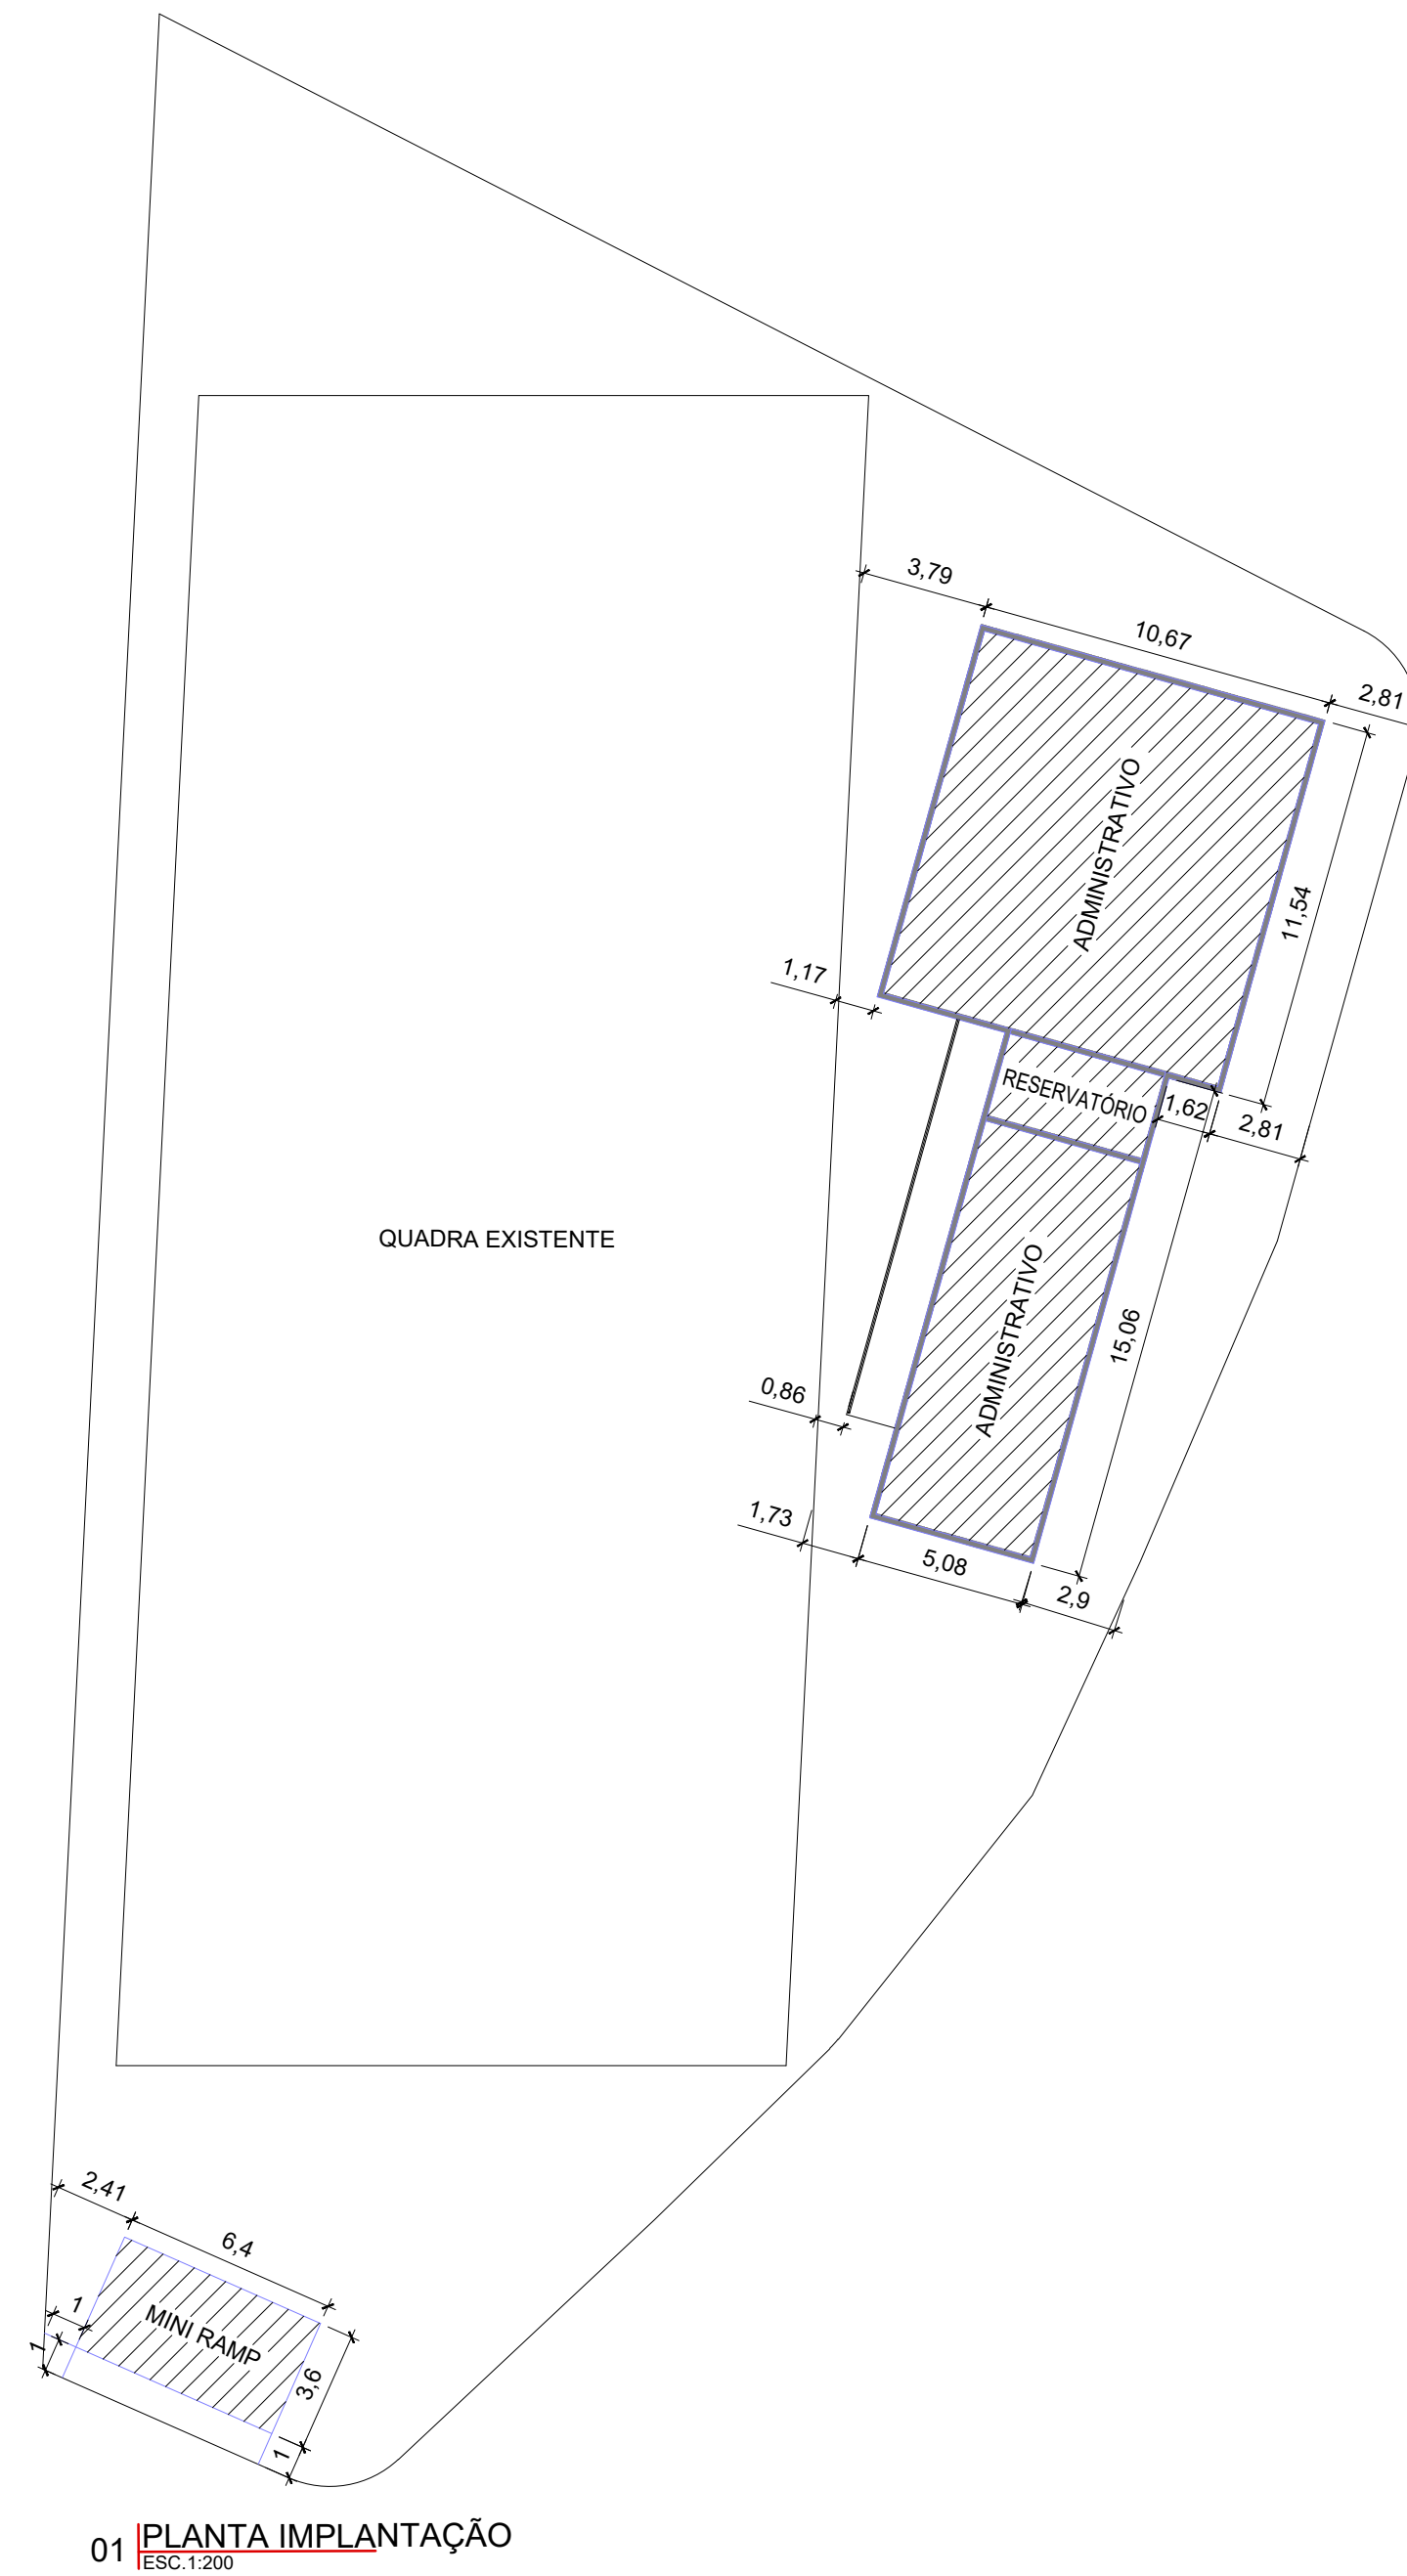

01 PLANTA IMPLANTAÇÃO
ESC.1:200

PROJETO BÁSICO

CONSTRUÇÃO


FOLHA
ÚNICA

ASSUNTO: CONSTRUÇÃO PREDIO ADMINISTRATIVO

LOCAL: RUA PEDRO CABRAL BARBOSA - PEREQUE MIRIM - UBATUBA - SP

PROPRIETÁRIO: PREFEITURA MUNICIPAL DE UBATUBA

Escalas indicadas

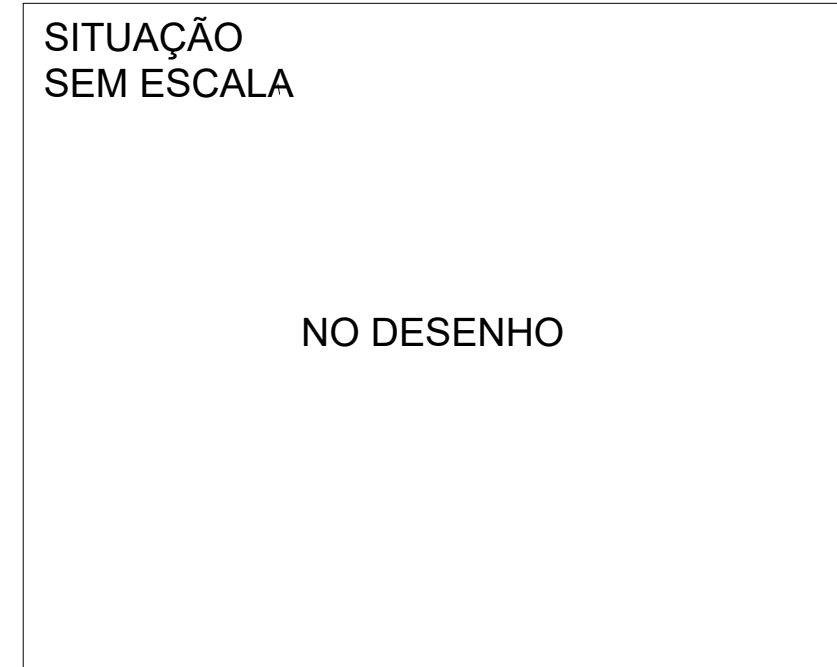

ÁREAS:

Declaro que a aprovação do projeto não implica no reconhecimento, por parte da Prefeitura, do direito de propriedade do terreno.

FLAVIA COMMITTE
NASCIMENTO:2648
5891803

Assinado de forma digital por FLAVIA COMMITTE DO NASCIMENTO:26485891803
Data: 2024.04.14 15:11:05
+03'00'

PREFEITA MUNICIPAL DE UBATUBA
FLAVIA COMMITTE DO NASCIMENTO

Documento assinado digitalmente
JOSE CARLOS VITAL
CPF: 02057978-1002-07-0000
Verifique em https://validar.digitebr.gov.br

ENG. JOSÉ CARLOS VITAL - CREA -
AUTOR DO PROJETO E RESPONSÁVEL TÉCNICO
ART:
CREA: