


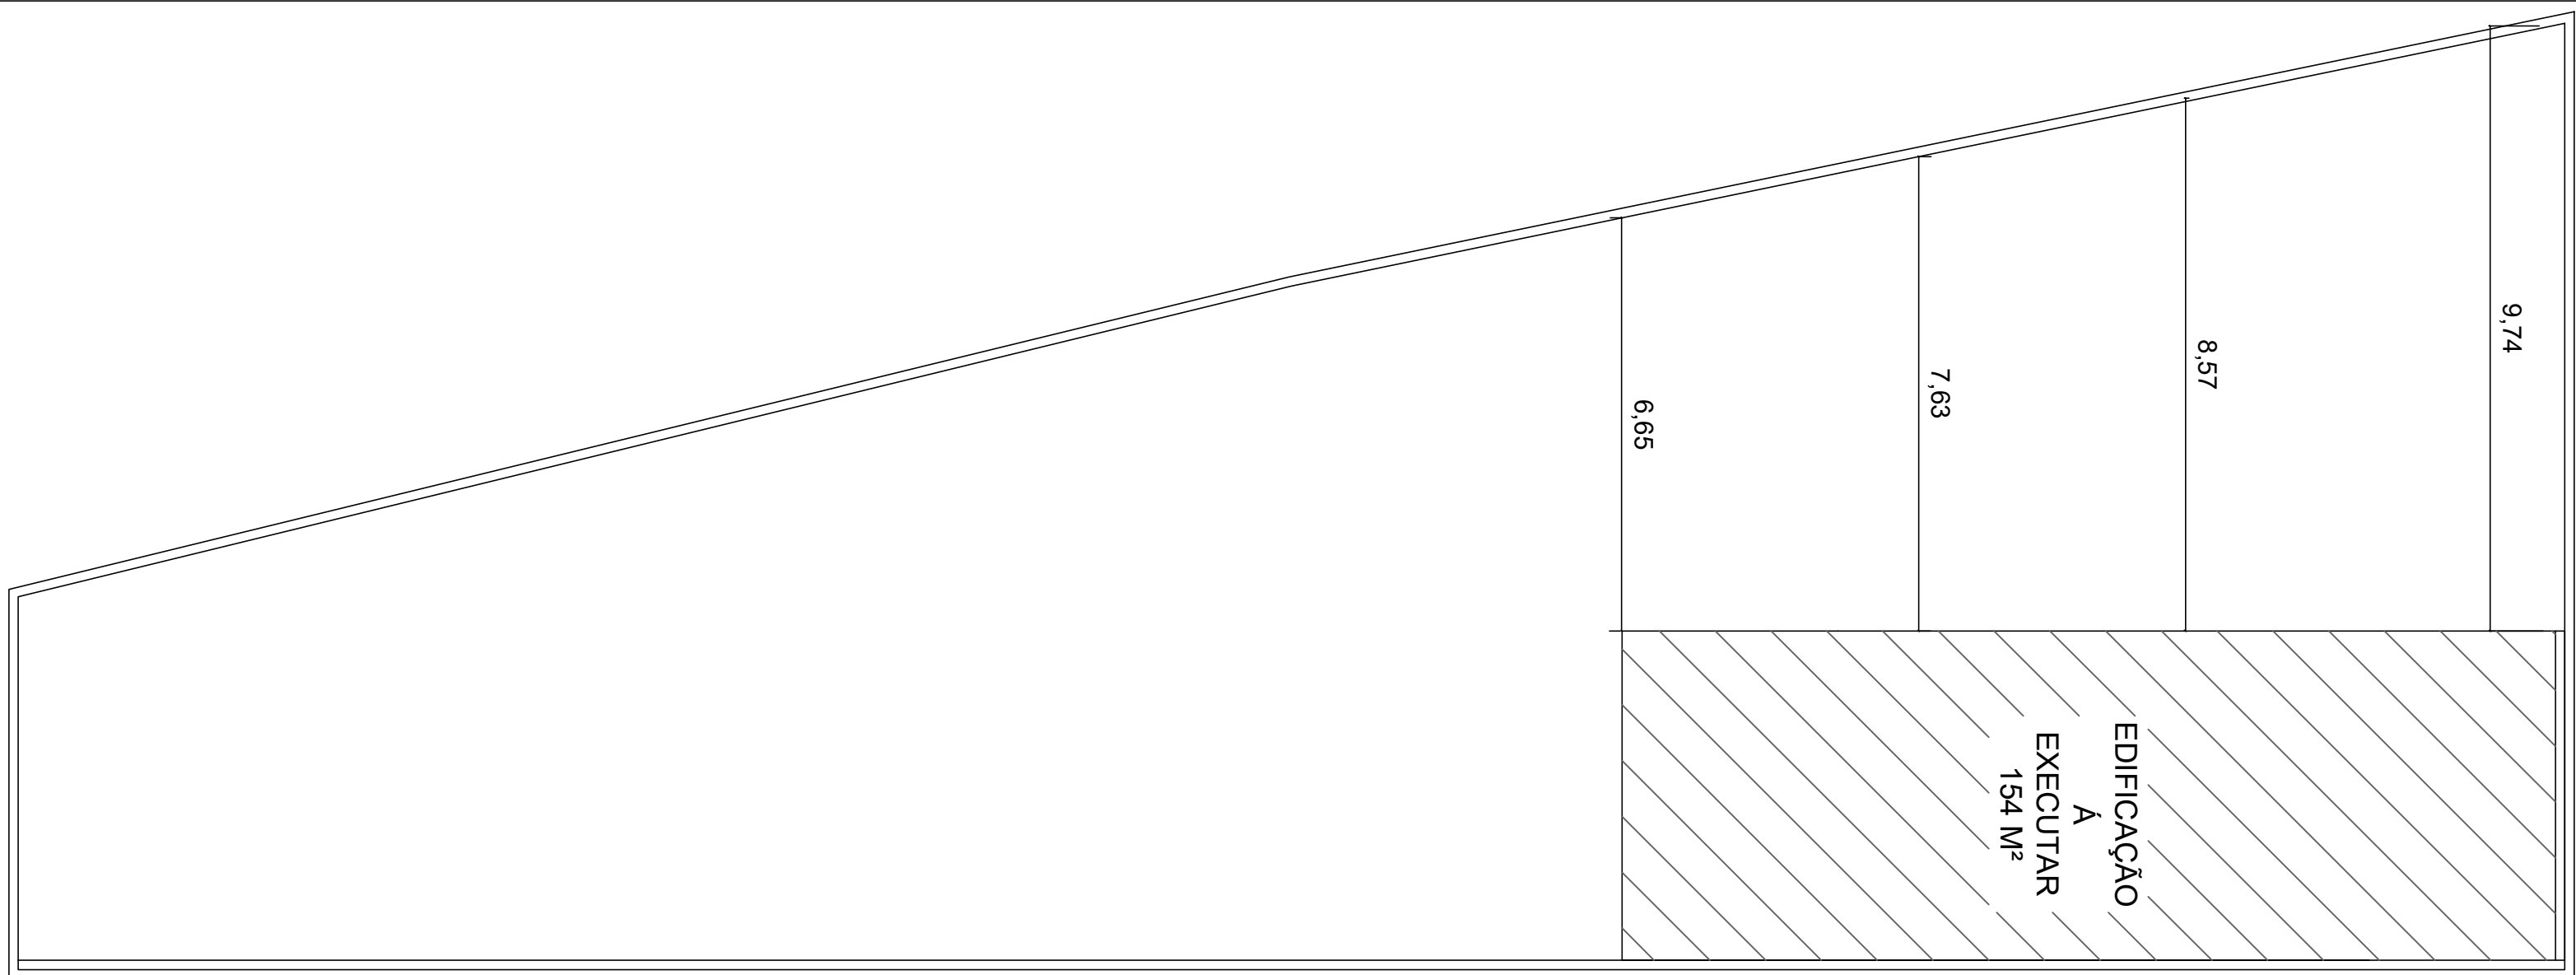
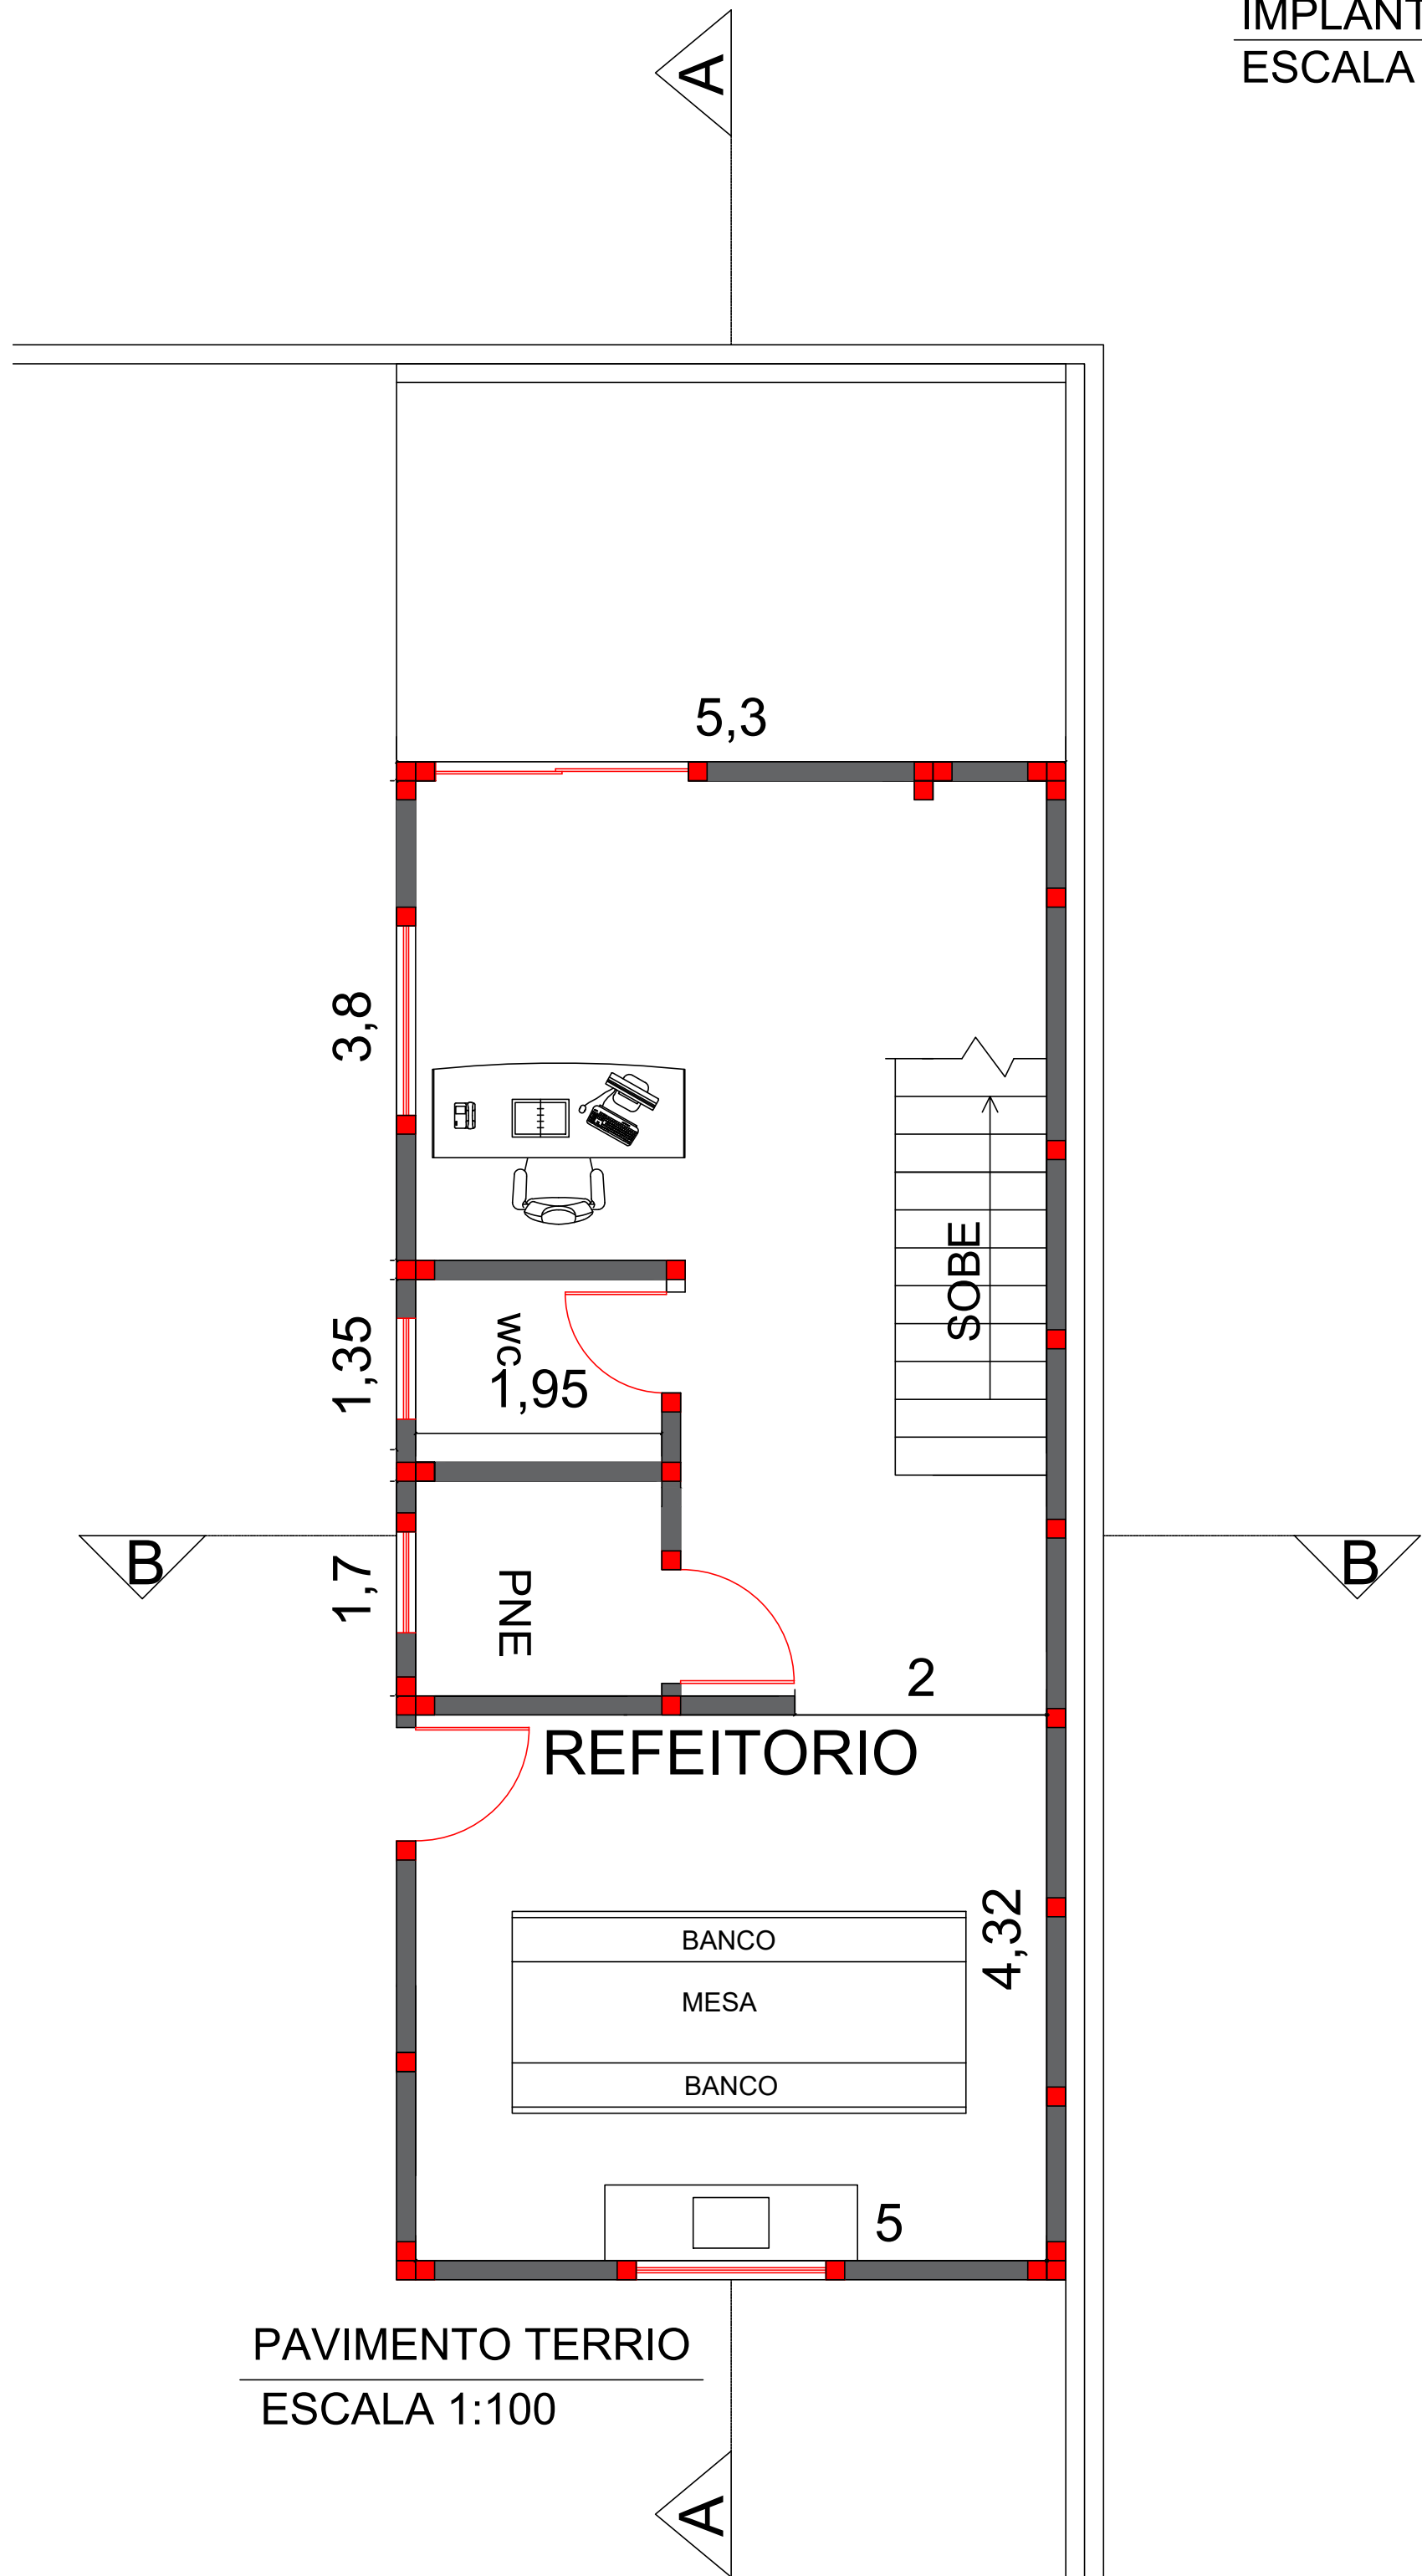
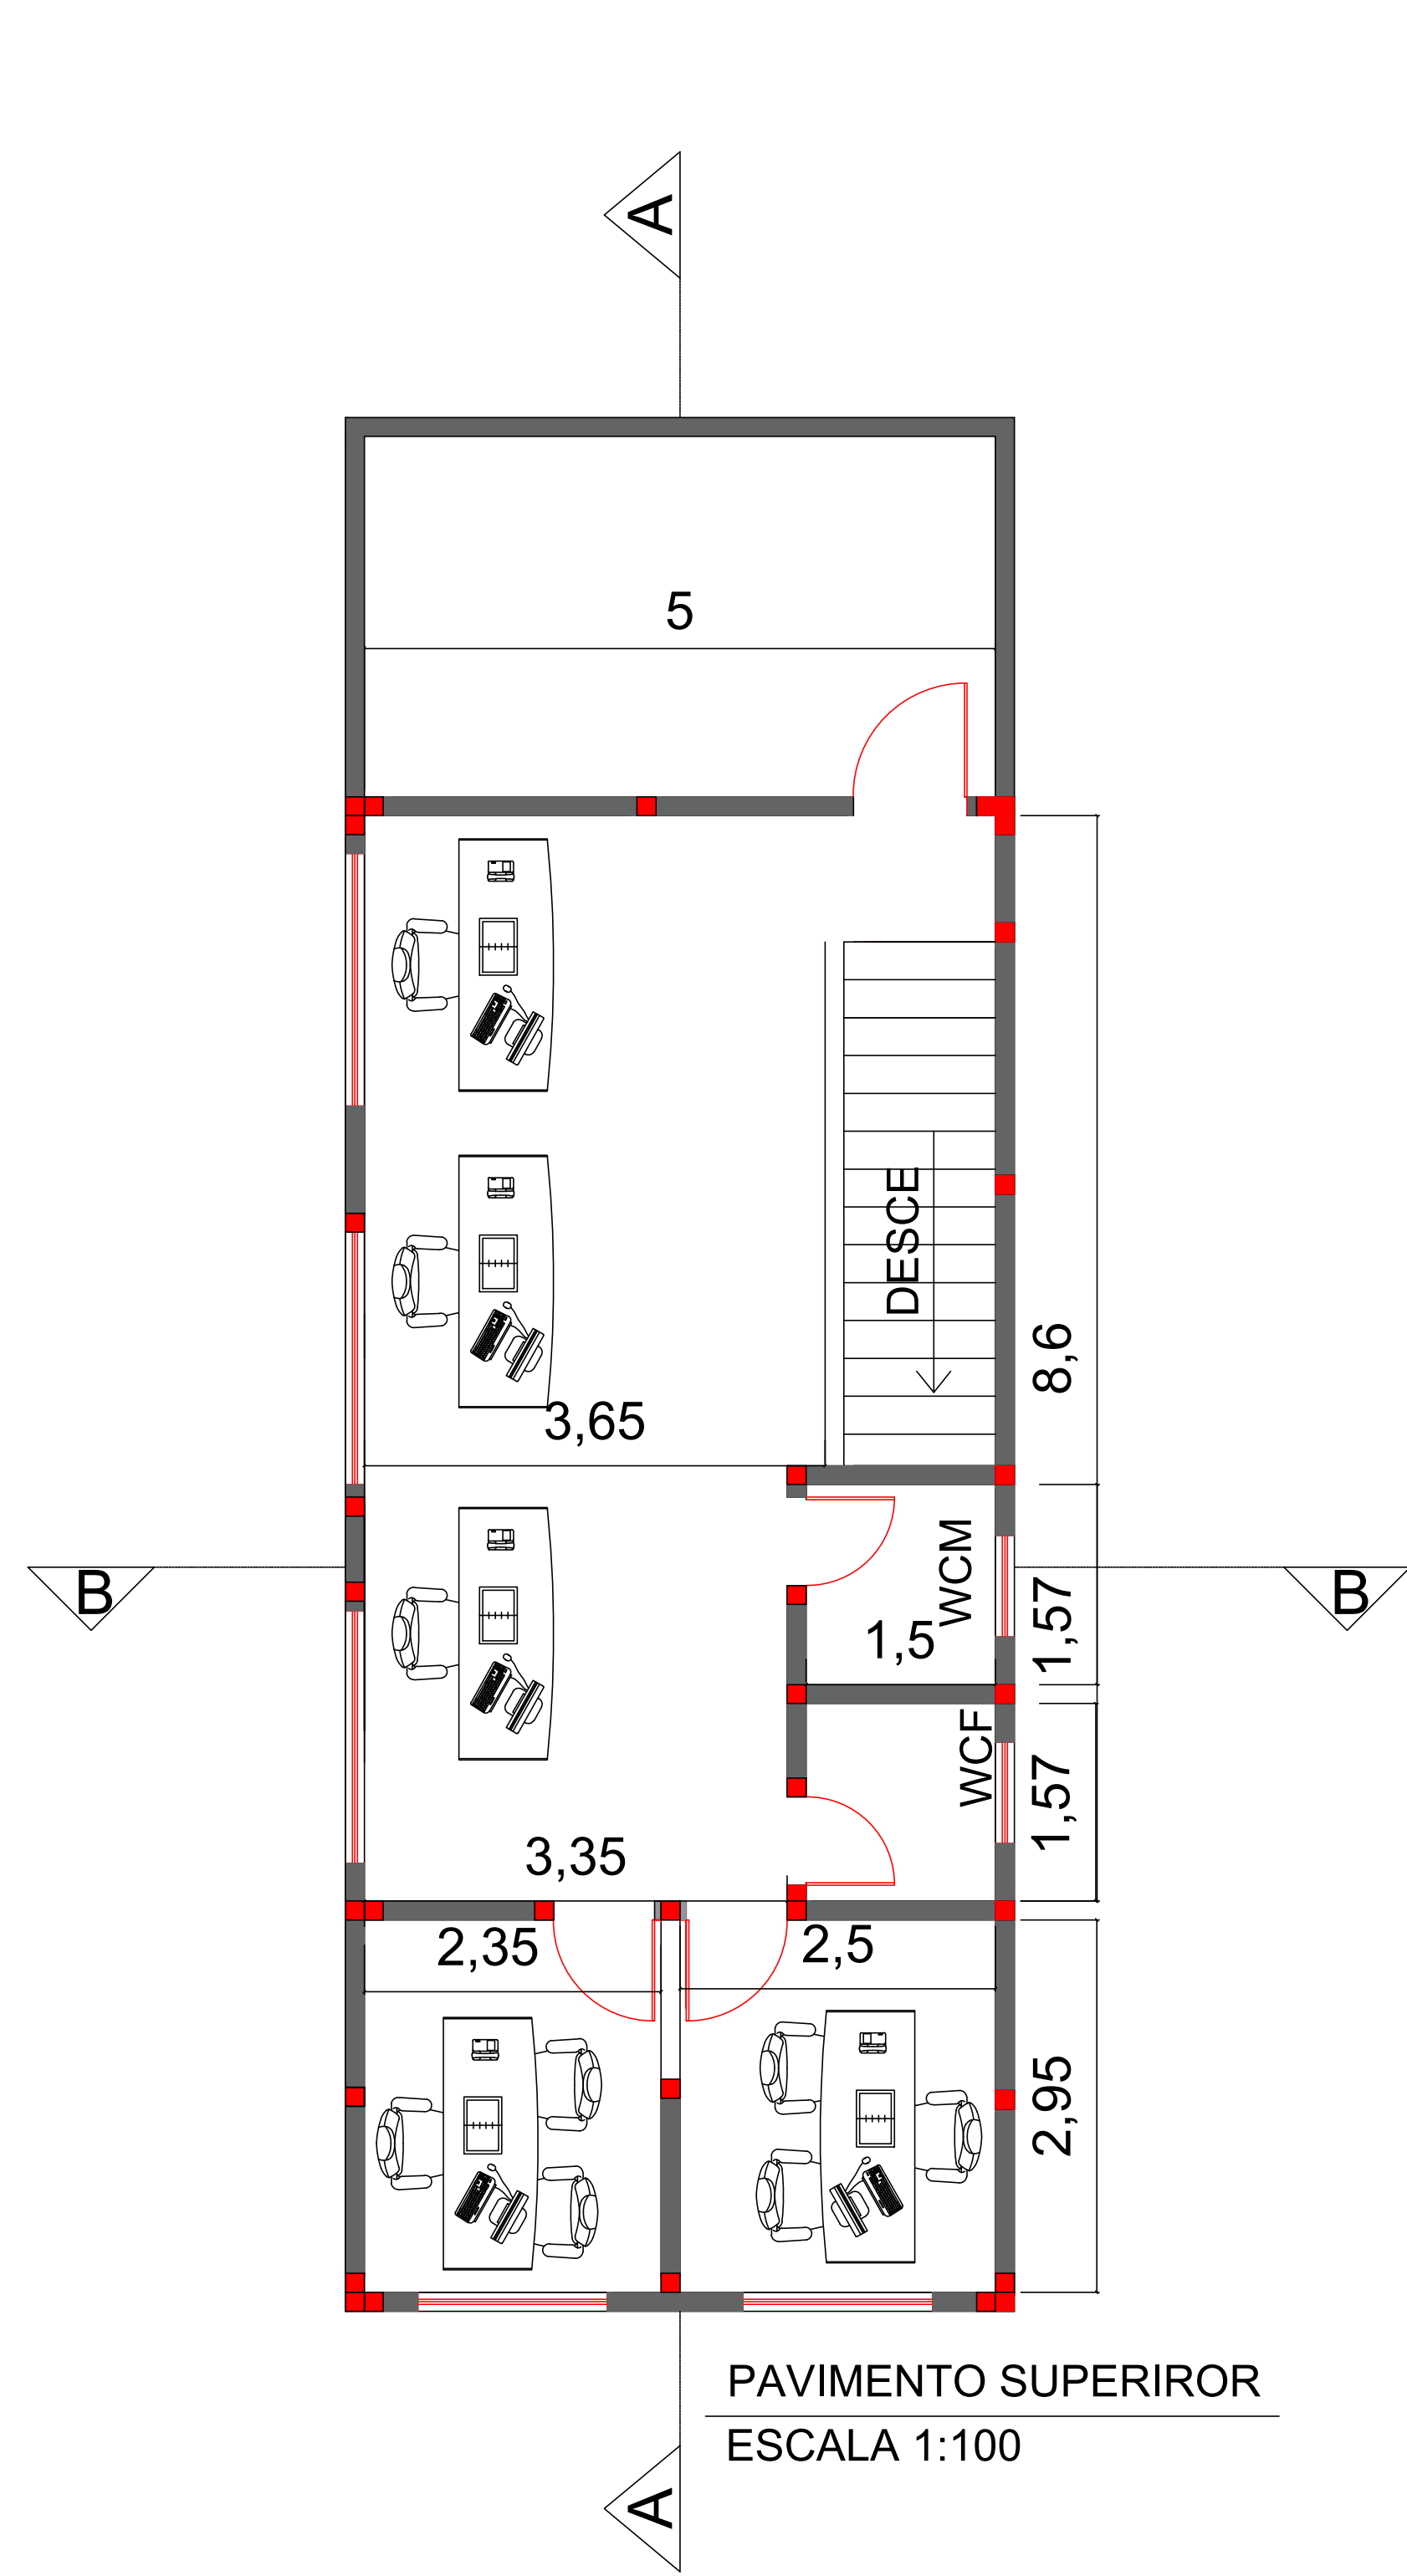


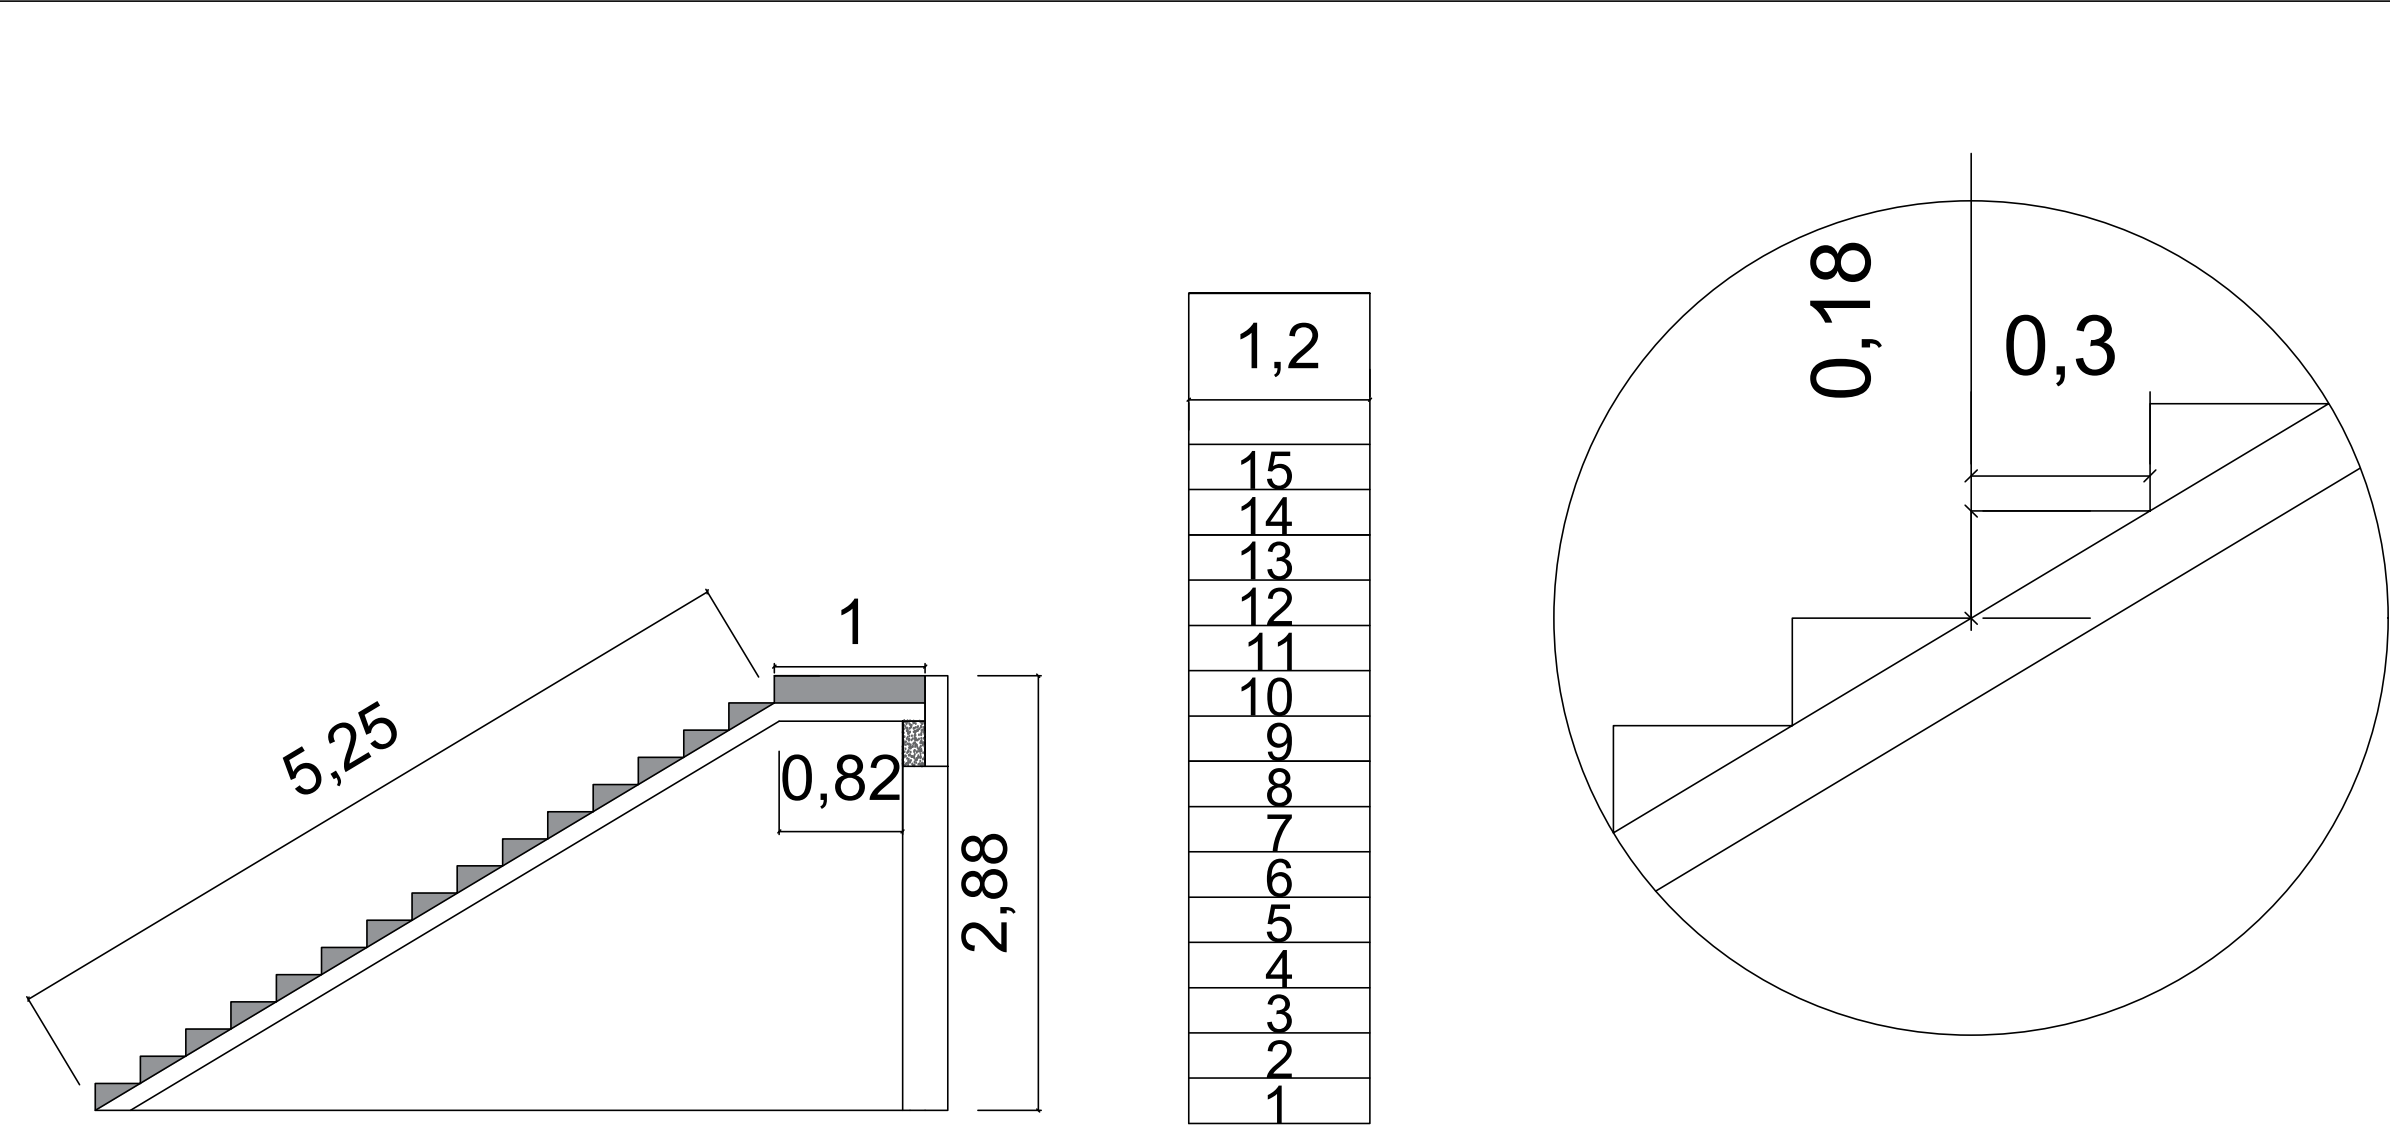




IMPLANTAÇÃO
ESCALA 1:100

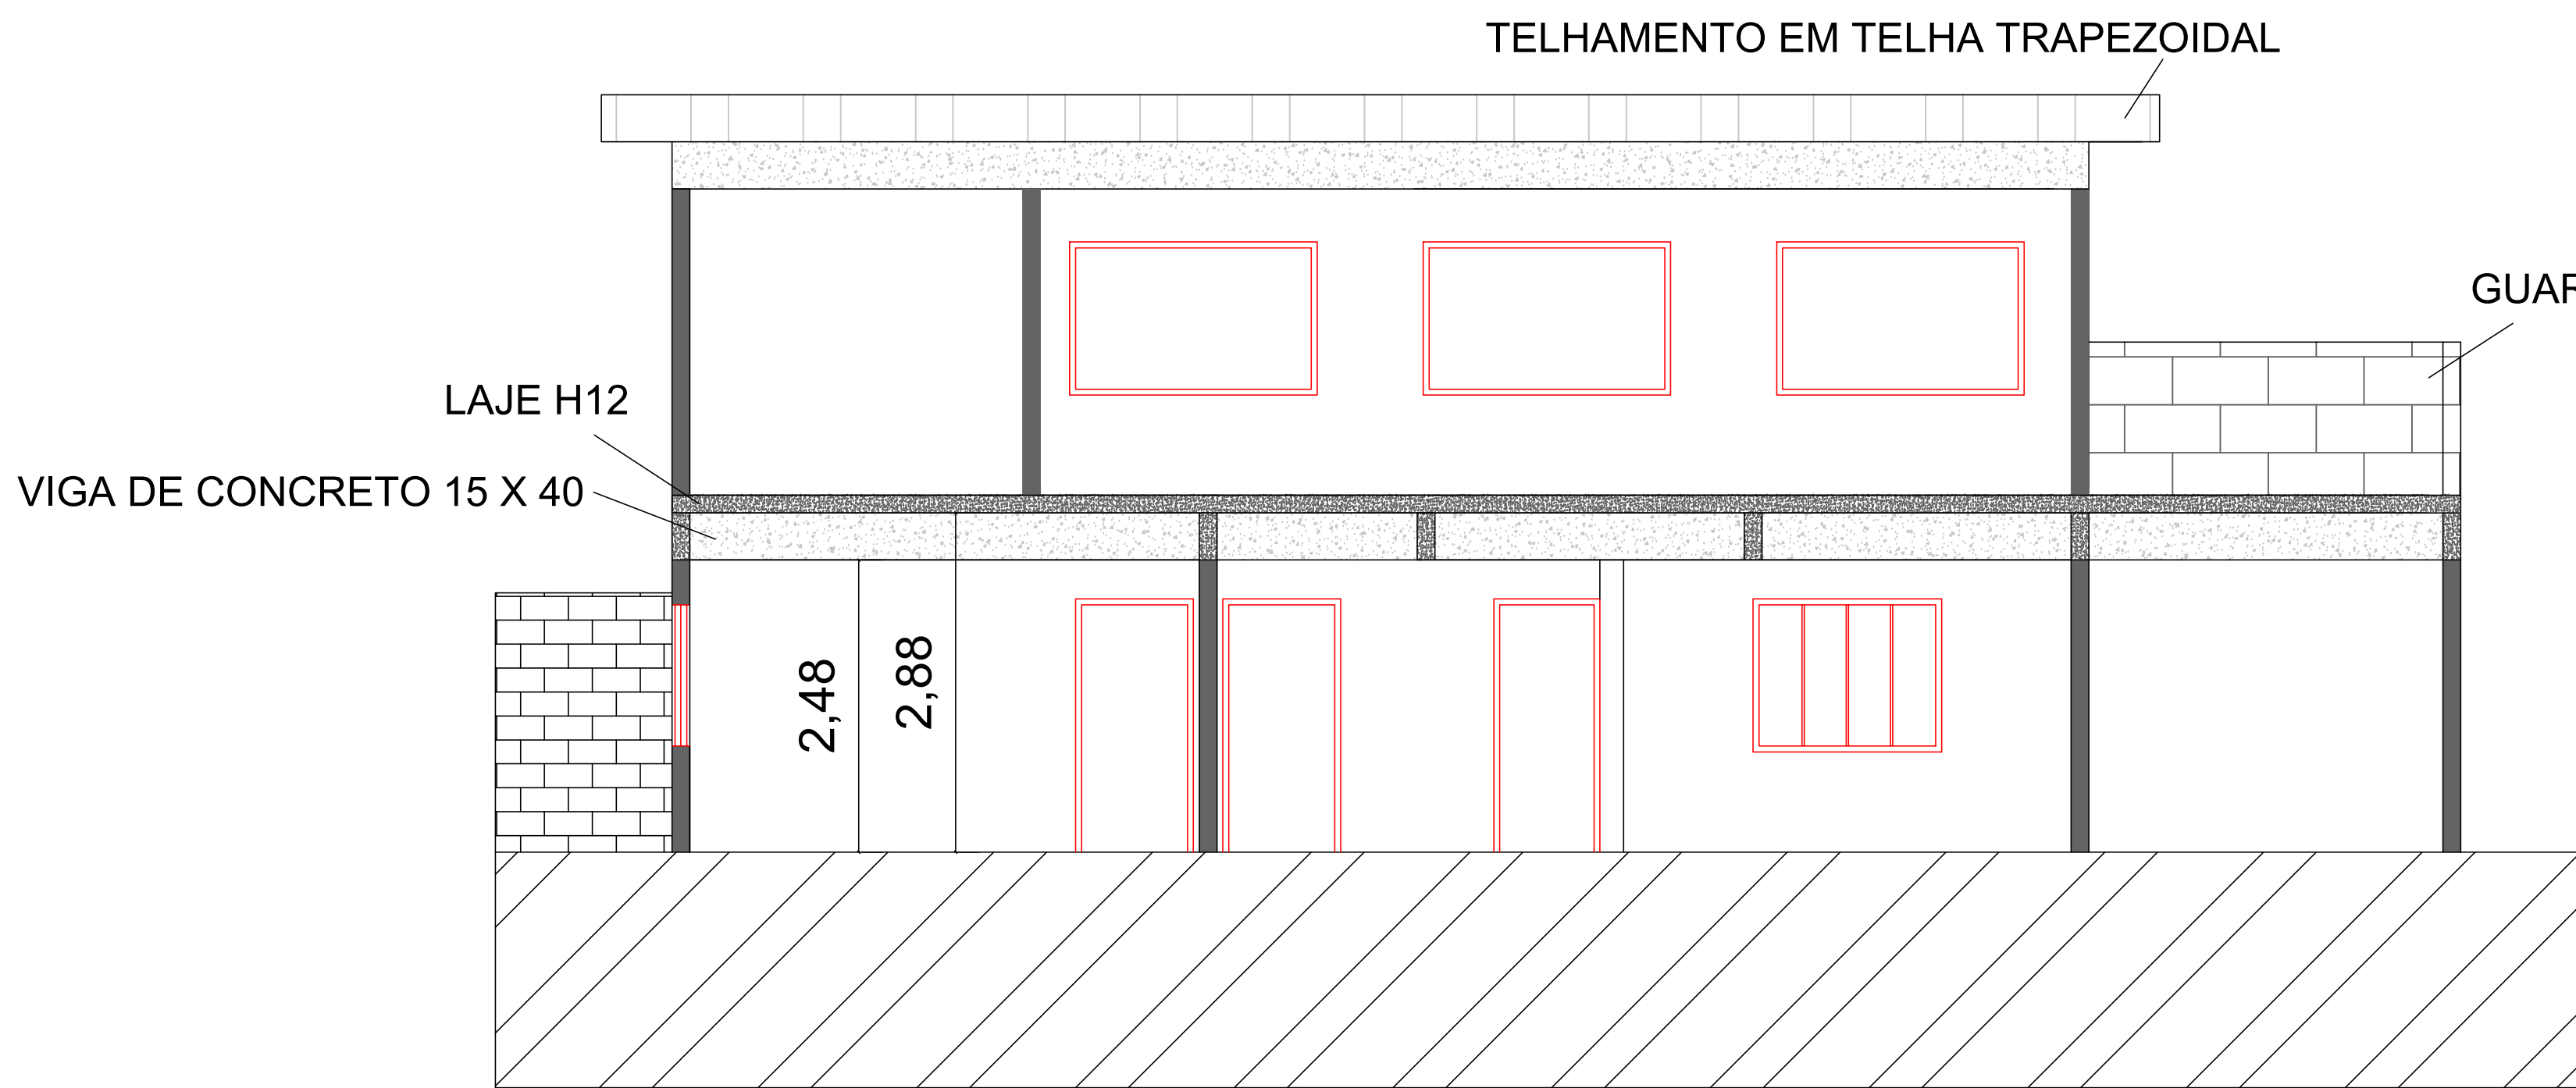

CORTE AA
ESCALA 1:50

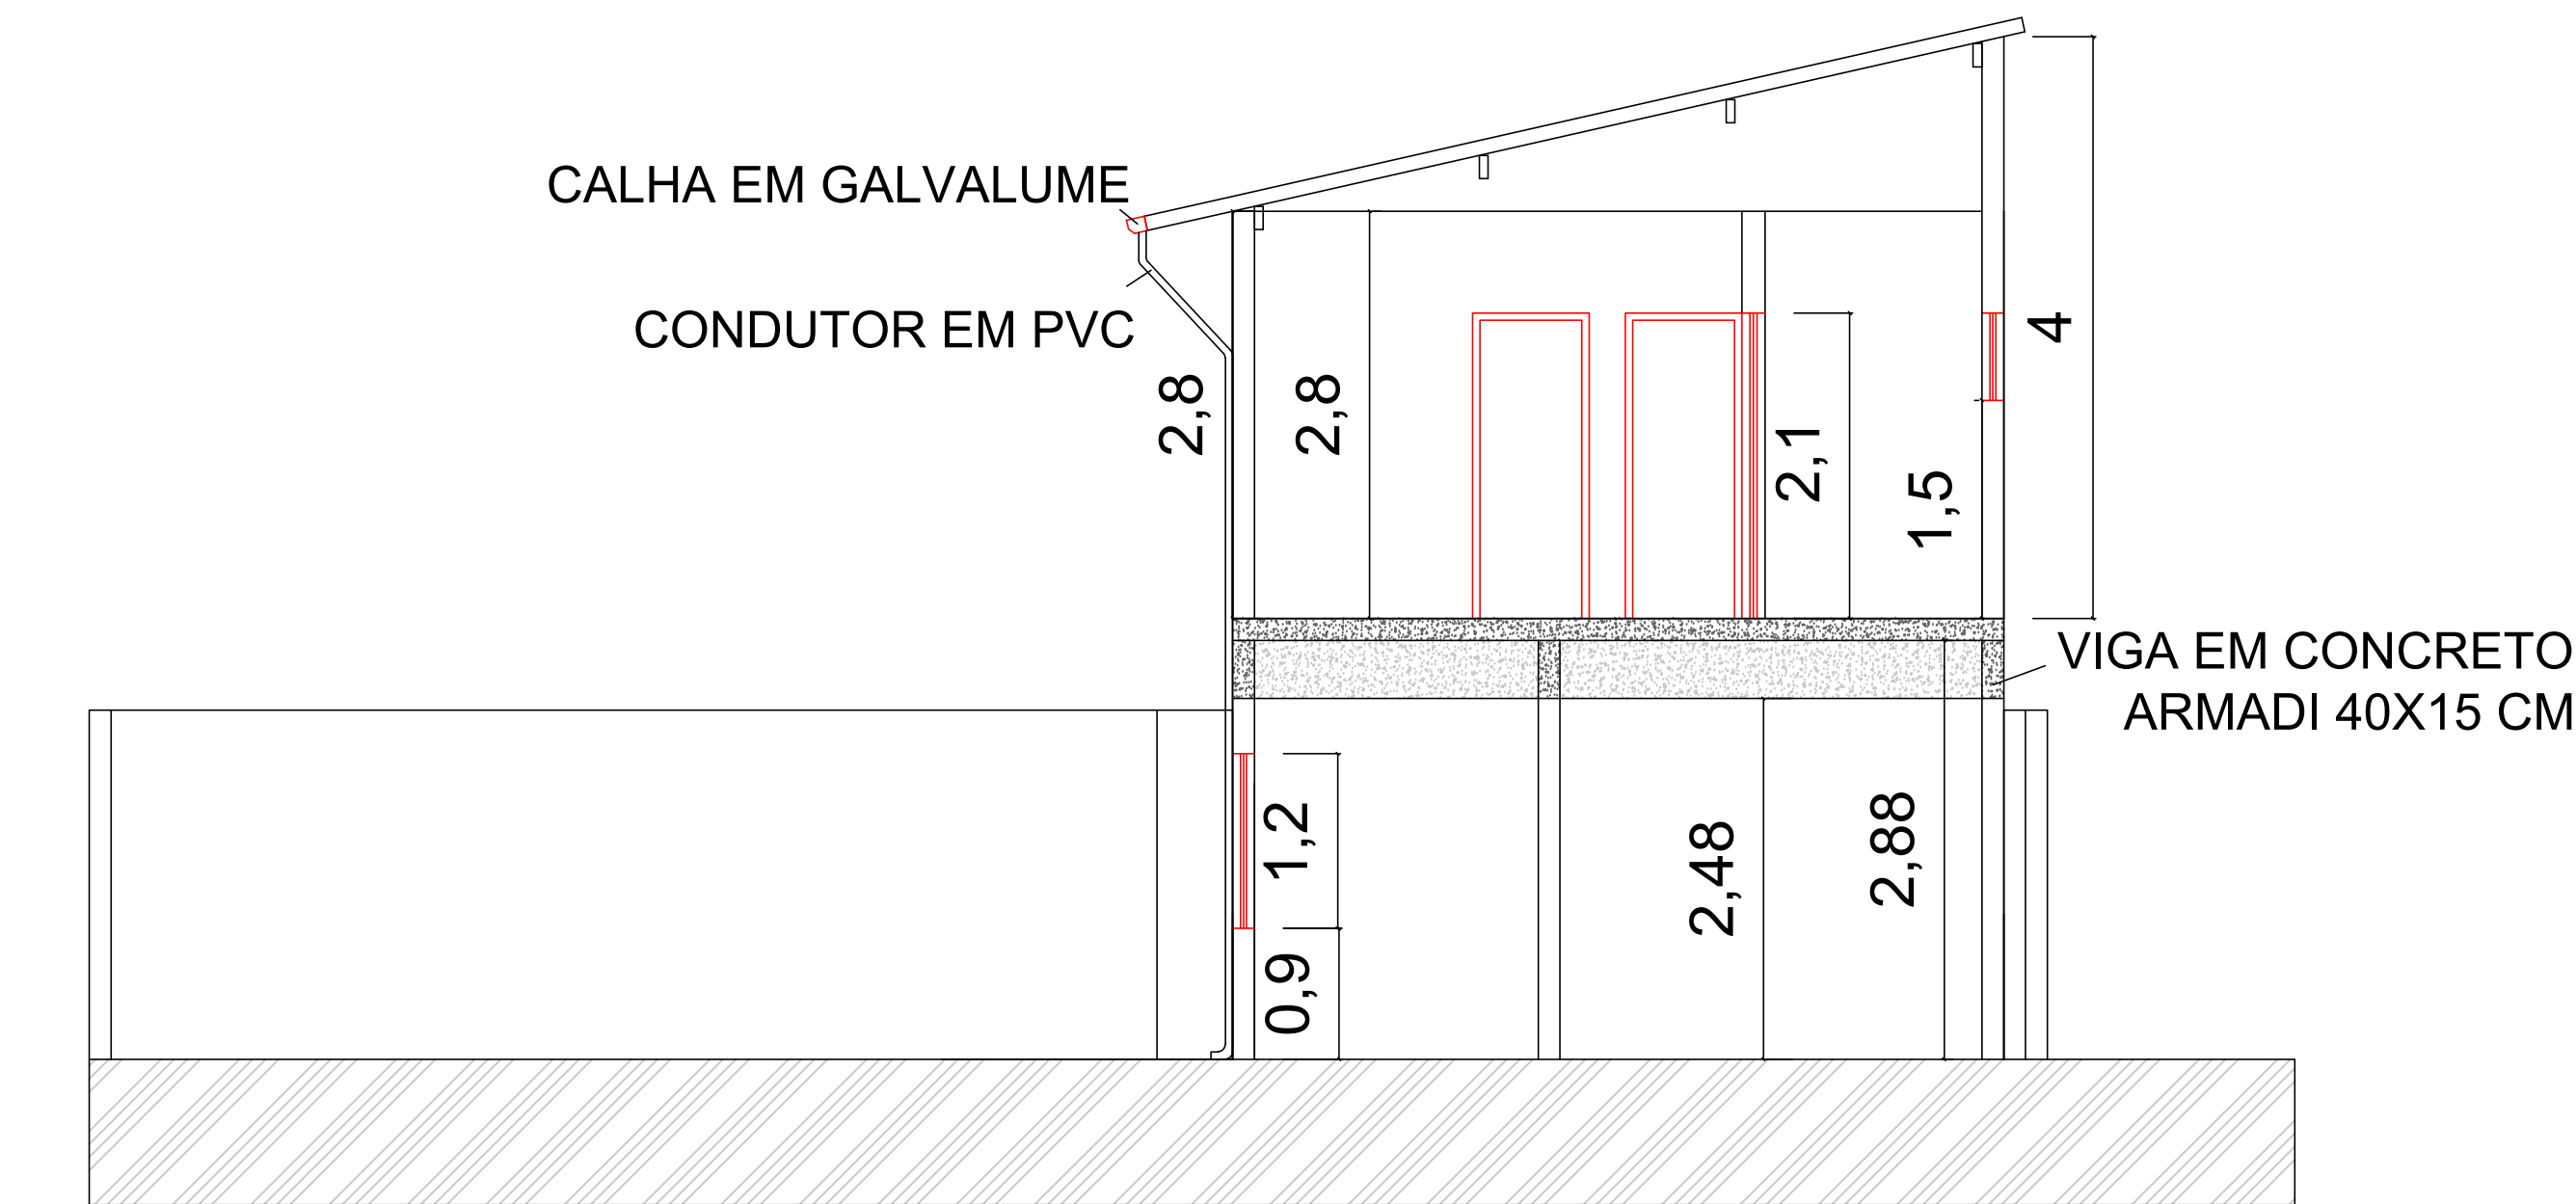

CORTE BB
ESCALA 1:50

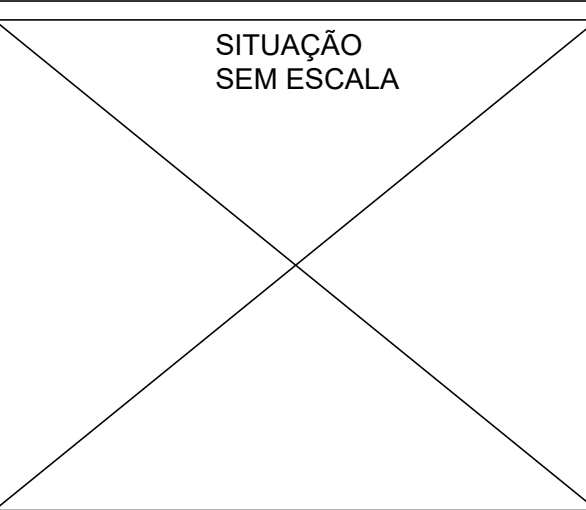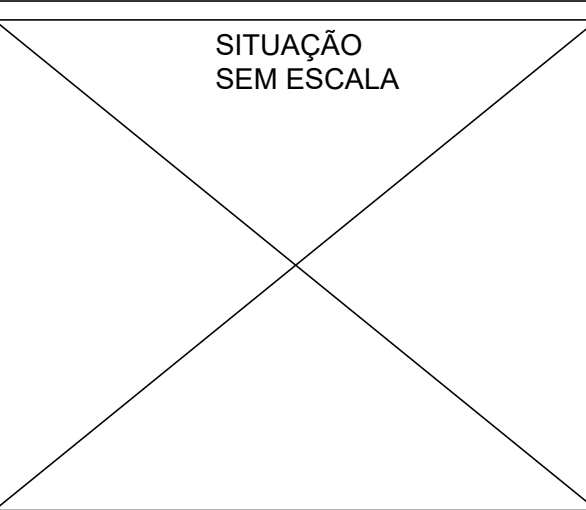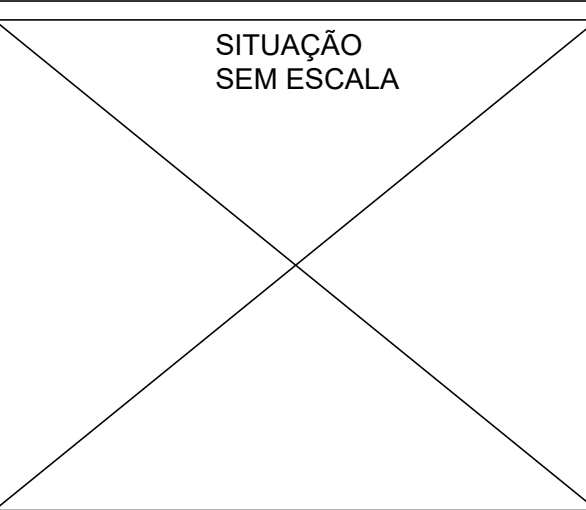PROJETO BÁSICO PAVIMENTAÇÃO		ESCALAS INDICADAS	FOLHA UNICA				
 PREFEITURA MUNICIPAL DA ESTÂNCIA BALNEÁRIA DE UBATUBA Rua Dona Maria Alves, 855 - Ubatuba - SP - CEP 11890-105 - Tel.: (012) 3034-1000 ASSUNTO: CONSTRUÇÃO DA SEDE REGIONAL CENTRO SUL LOCAL: RUA AMENDOIERA - PEREQUE MIRIM - UBATUBA - SP PROPRIETÁRIO: PREFEITURA MUNICIPAL DE UBATUBA							
Escalas indicadas <table><tr><td></td><td> Declaro que a aprovação do projeto não implica no reconhecimento, por parte da Prefeitura, do direito de propriedade do terreno. Atestado de forma digital em FLAVIA COMMITTE DO NASCIMENTO 364585911853 FLAVIA COMMITTE DO NASCIMENTO Qualificação: 364585911853 Documentos assinados digitalmente por FLAVIA COMMITTE DO NASCIMENTO 364585911853 PREFEITURA MUNICIPAL DE UBATUBA FLAVIA COMMITTE DO NASCIMENTO goub ENG. JOSÉ CARLOS VITAL - CREA - AUTOR DO PROJETO E RESPONSÁVEL TÉCNICO ART: CREA </td></tr></table>					Declaro que a aprovação do projeto não implica no reconhecimento, por parte da Prefeitura, do direito de propriedade do terreno. Atestado de forma digital em FLAVIA COMMITTE DO NASCIMENTO 364585911853 FLAVIA COMMITTE DO NASCIMENTO Qualificação: 364585911853 Documentos assinados digitalmente por FLAVIA COMMITTE DO NASCIMENTO 364585911853 PREFEITURA MUNICIPAL DE UBATUBA FLAVIA COMMITTE DO NASCIMENTO goub ENG. JOSÉ CARLOS VITAL - CREA - AUTOR DO PROJETO E RESPONSÁVEL TÉCNICO ART: CREA		
	Declaro que a aprovação do projeto não implica no reconhecimento, por parte da Prefeitura, do direito de propriedade do terreno. Atestado de forma digital em FLAVIA COMMITTE DO NASCIMENTO 364585911853 FLAVIA COMMITTE DO NASCIMENTO Qualificação: 364585911853 Documentos assinados digitalmente por FLAVIA COMMITTE DO NASCIMENTO 364585911853 PREFEITURA MUNICIPAL DE UBATUBA FLAVIA COMMITTE DO NASCIMENTO goub ENG. JOSÉ CARLOS VITAL - CREA - AUTOR DO PROJETO E RESPONSÁVEL TÉCNICO ART: CREA						
QUADRO DE ÁREAS: <table><tr><td>PAVIMENTO TERRIO</td><td>77,00 M²</td></tr><tr><td>PAVIMENTO SUPERIOR</td><td>77,00 M²</td></tr></table>				PAVIMENTO TERRIO	77,00 M²	PAVIMENTO SUPERIOR	77,00 M²
PAVIMENTO TERRIO	77,00 M²						
PAVIMENTO SUPERIOR	77,00 M²						