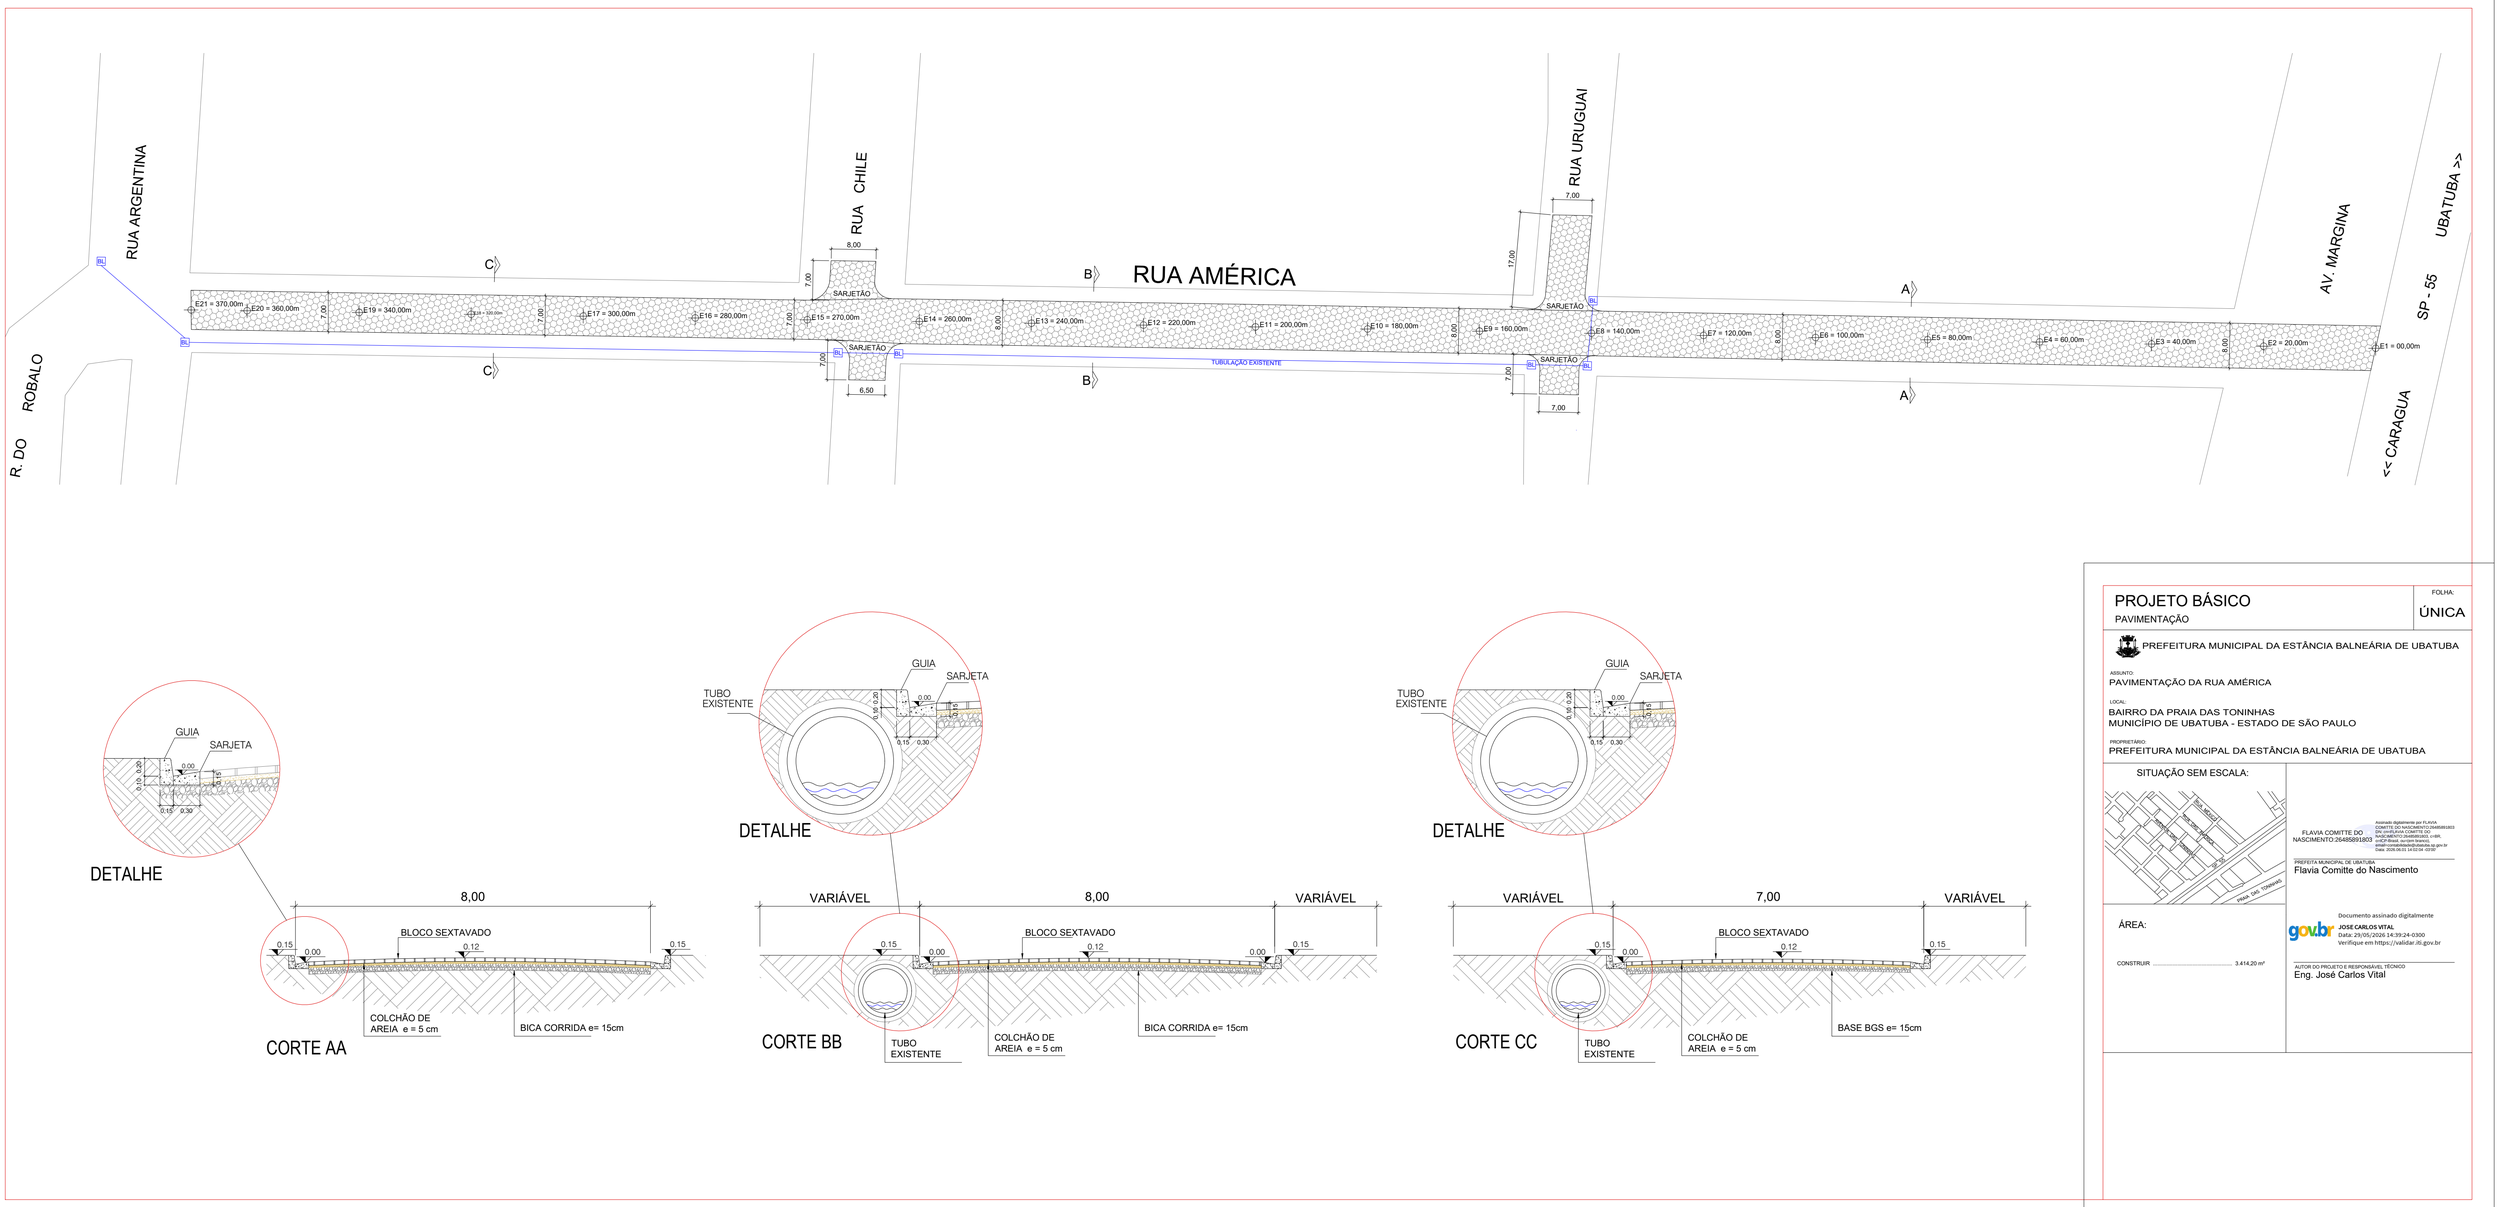

PROJETO BÁSICO
PAVIMENTAÇÃO

FOLHA: ÚNICA

PREFEITURA MUNICIPAL DA ESTÂNCIA BALNEÁRIA DE UBATUBA

ASSUNTO:
PAVIMENTAÇÃO DA RUA AMÉRICA

LOCAL:
BAIRRO DA PRAIA DAS TONINHAS
MUNICÍPIO DE UBATUBA - ESTADO DE SÃO PAULO

PROPRIETÁRIO:
PREFEITURA MUNICIPAL DA ESTÂNCIA BALNEÁRIA DE UBATUBA

SITUAÇÃO SEM ESCALA:

FLAVIA COMITTE DO NASCIMENTO:26485891803

Assinado digitalmente por FLAVIA COMITTE DO NASCIMENTO:26485891803
DN: c=BR, o=ICP-Brasil, ou=PESSOA FISICA, ou=AR SOLUTI, ou=AR BRASIL, ou=RFB, ou=ICP-Brasil, ou=pre brasil, cn=FLAVIA COMITTE DO NASCIMENTO:26485891803
Razão: 2026.05.01 14:52:04 -03'00'

PREFEITA MUNICIPAL DE UBATUBA
Flavia Comitte do Nascimento

ÁREA:

CONSTRUIR ..... 3.414,20 m²

Documento assinado digitalmente
JOSE CARLOS VITAL
Data: 29/05/2026 14:39:24-0300
Verifique em https://validar.iti.gov.br

AUTOR DO PROJETO E RESPONSÁVEL TÉCNICO
Eng. José Carlos Vital