




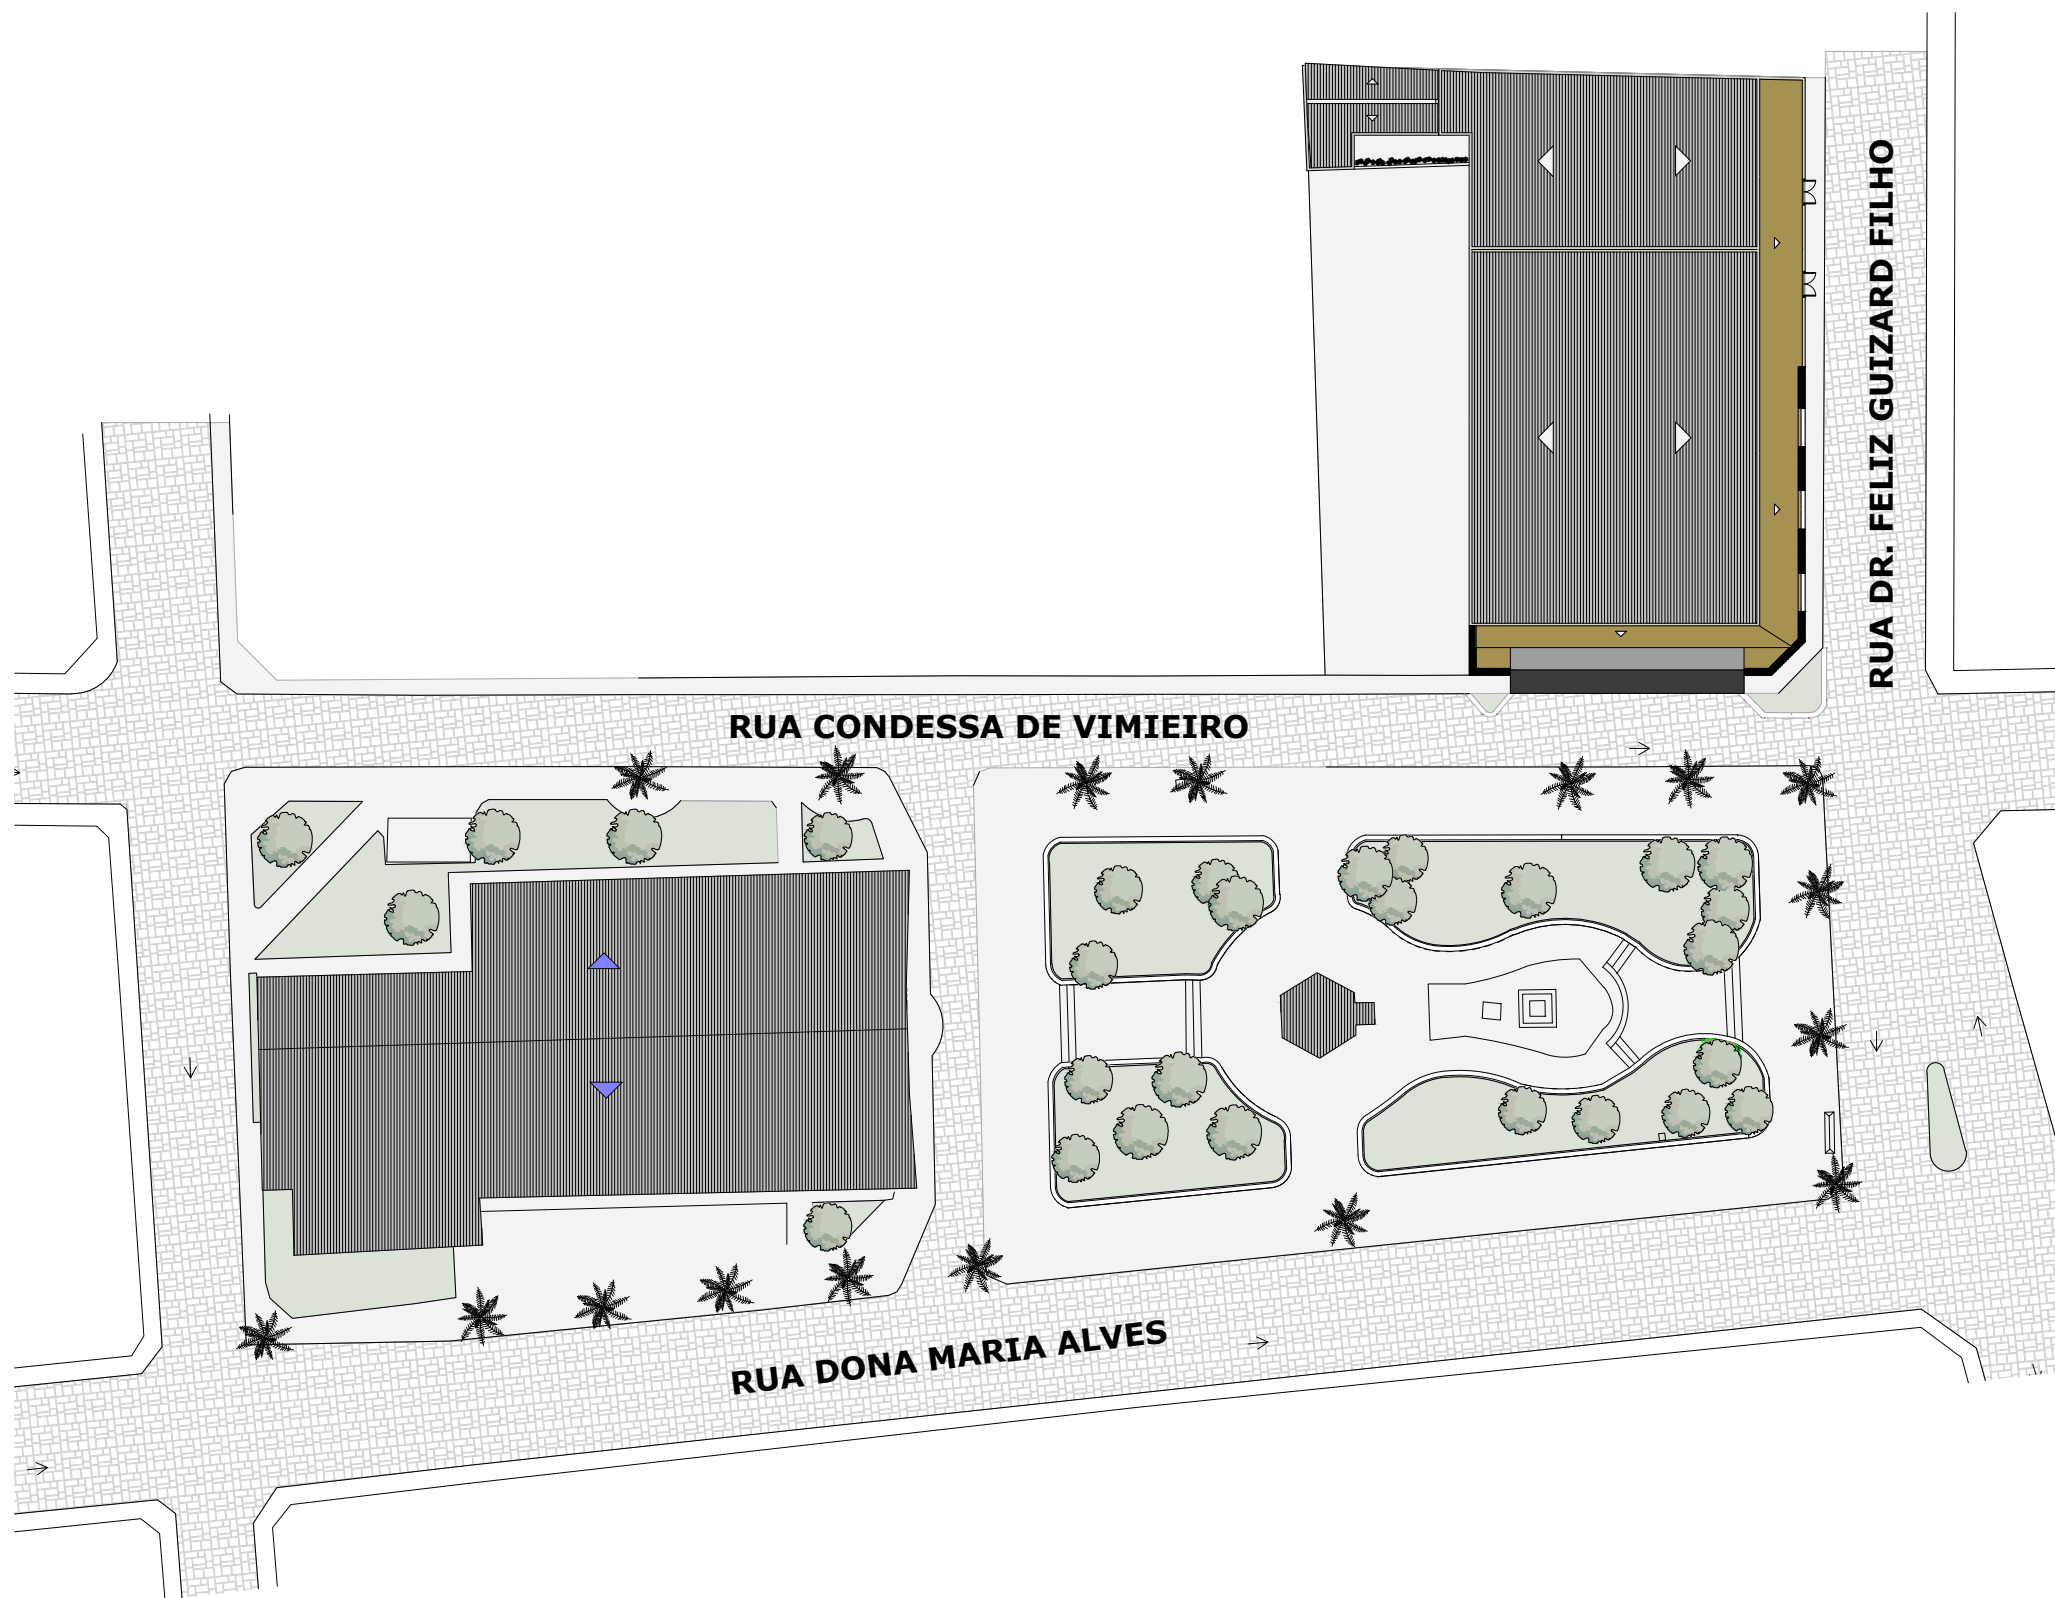


IMPLANTAÇÃO
1 : 550

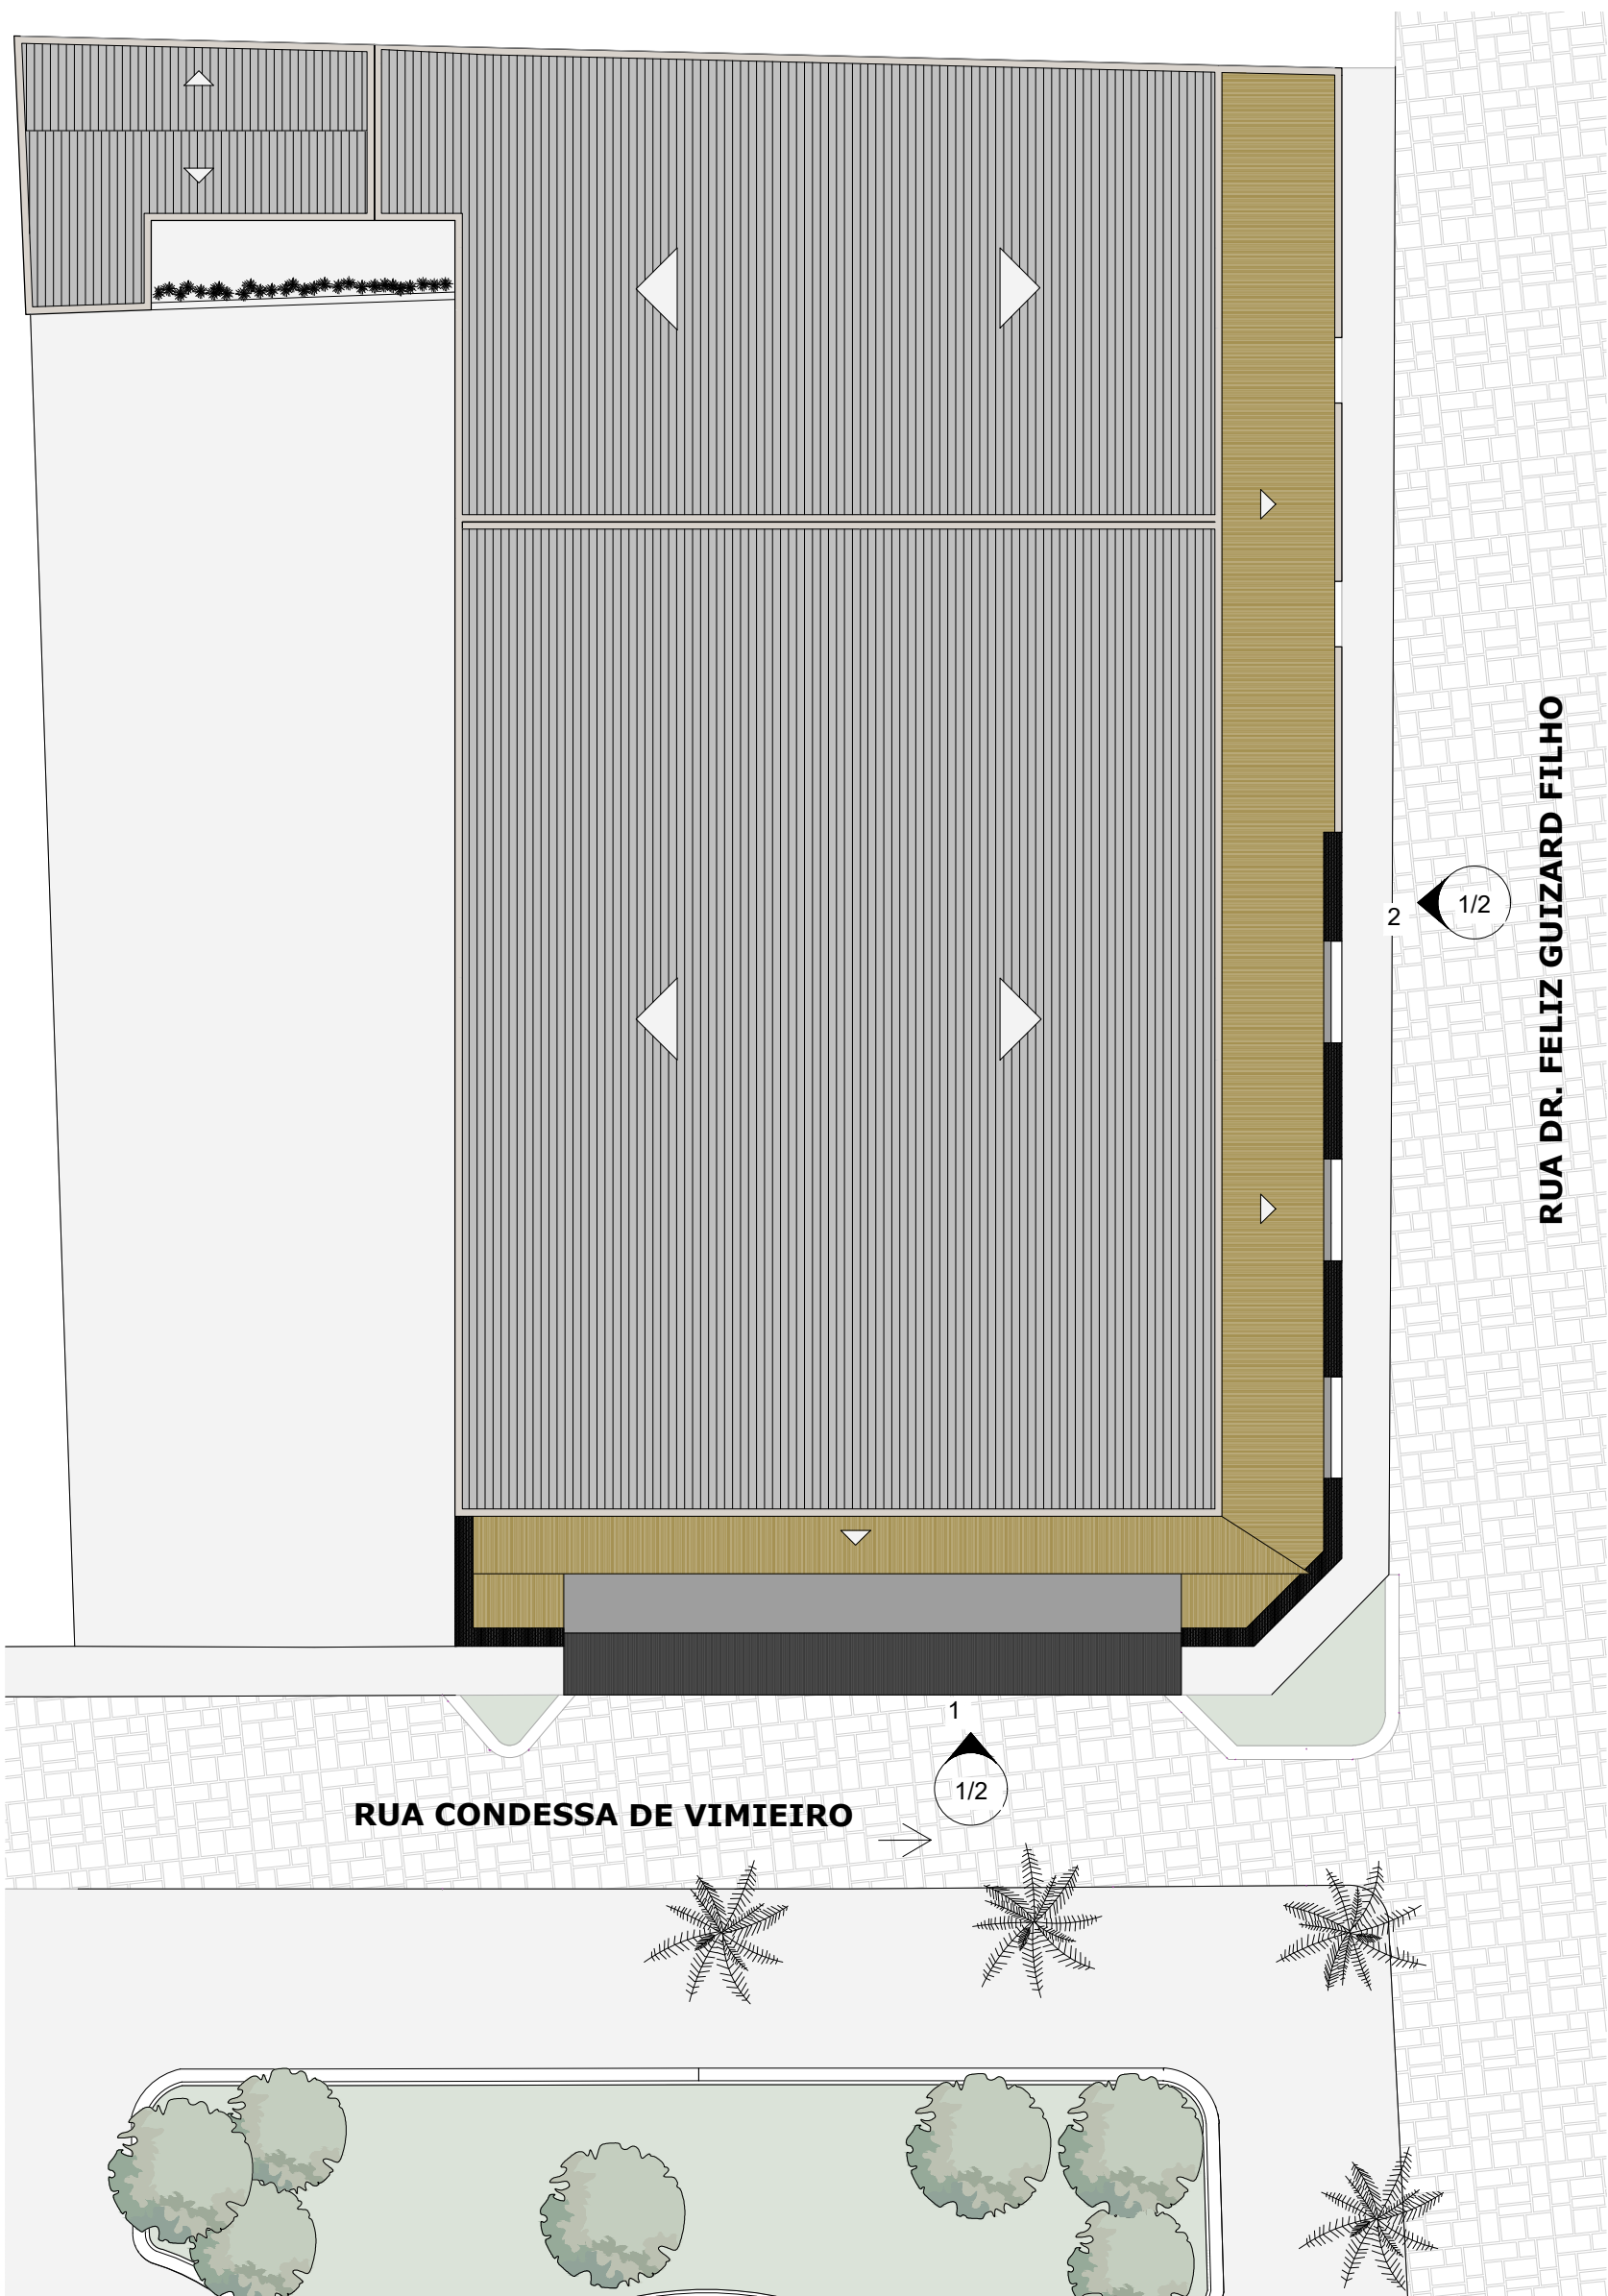


PLANTA DE COBERTURA
1 : 200

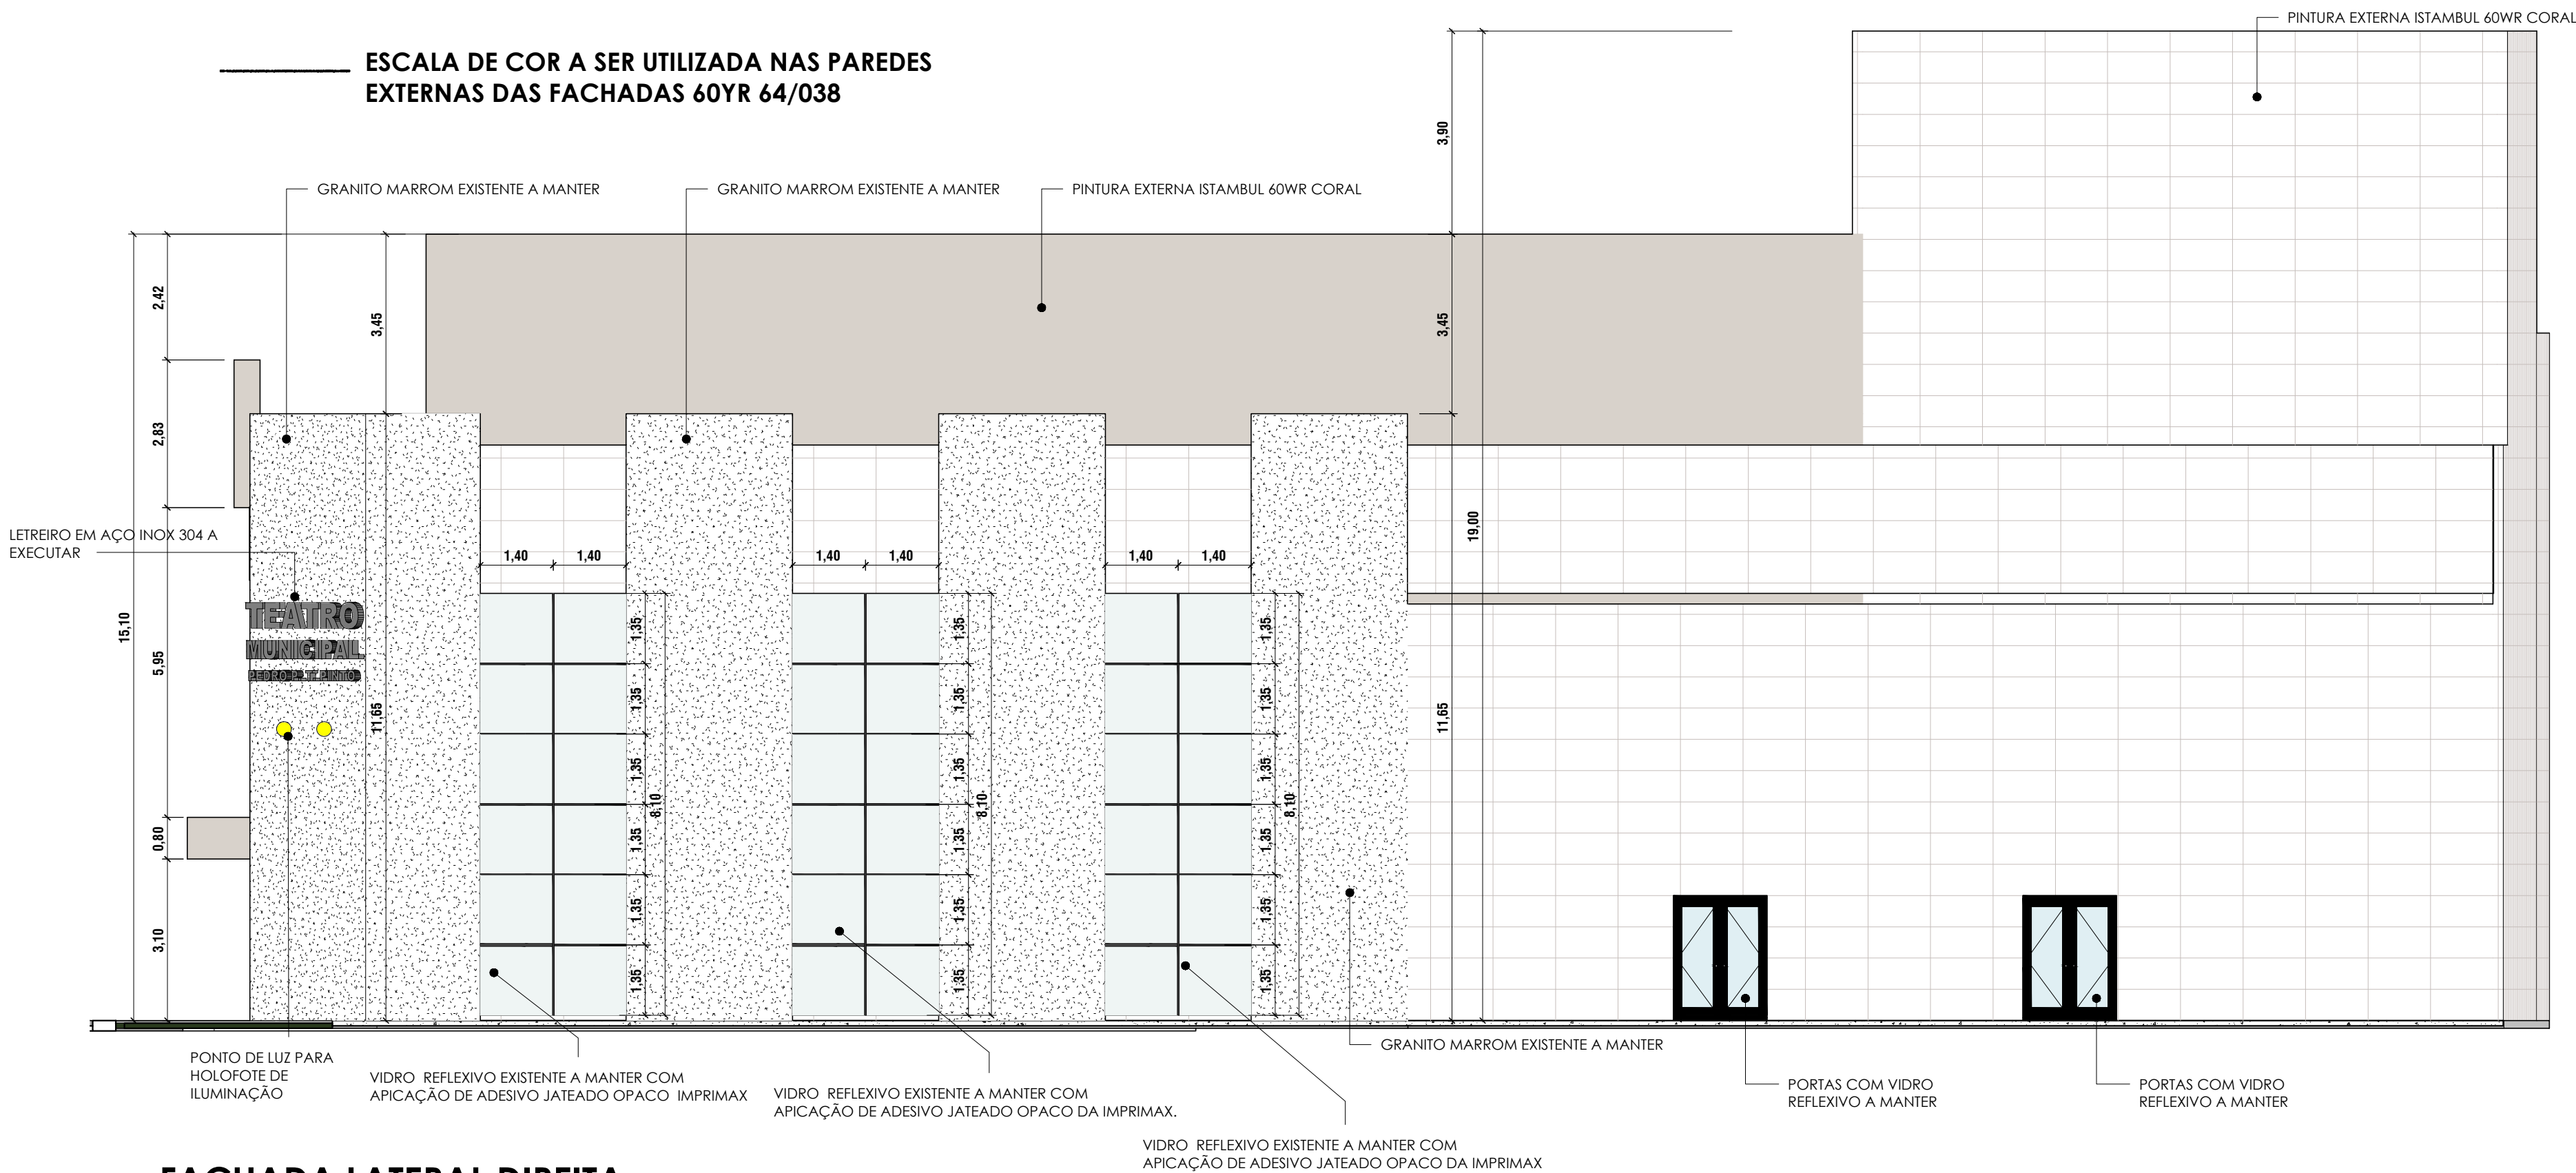


FACHADA LATERAL DIREITA
1 : 100

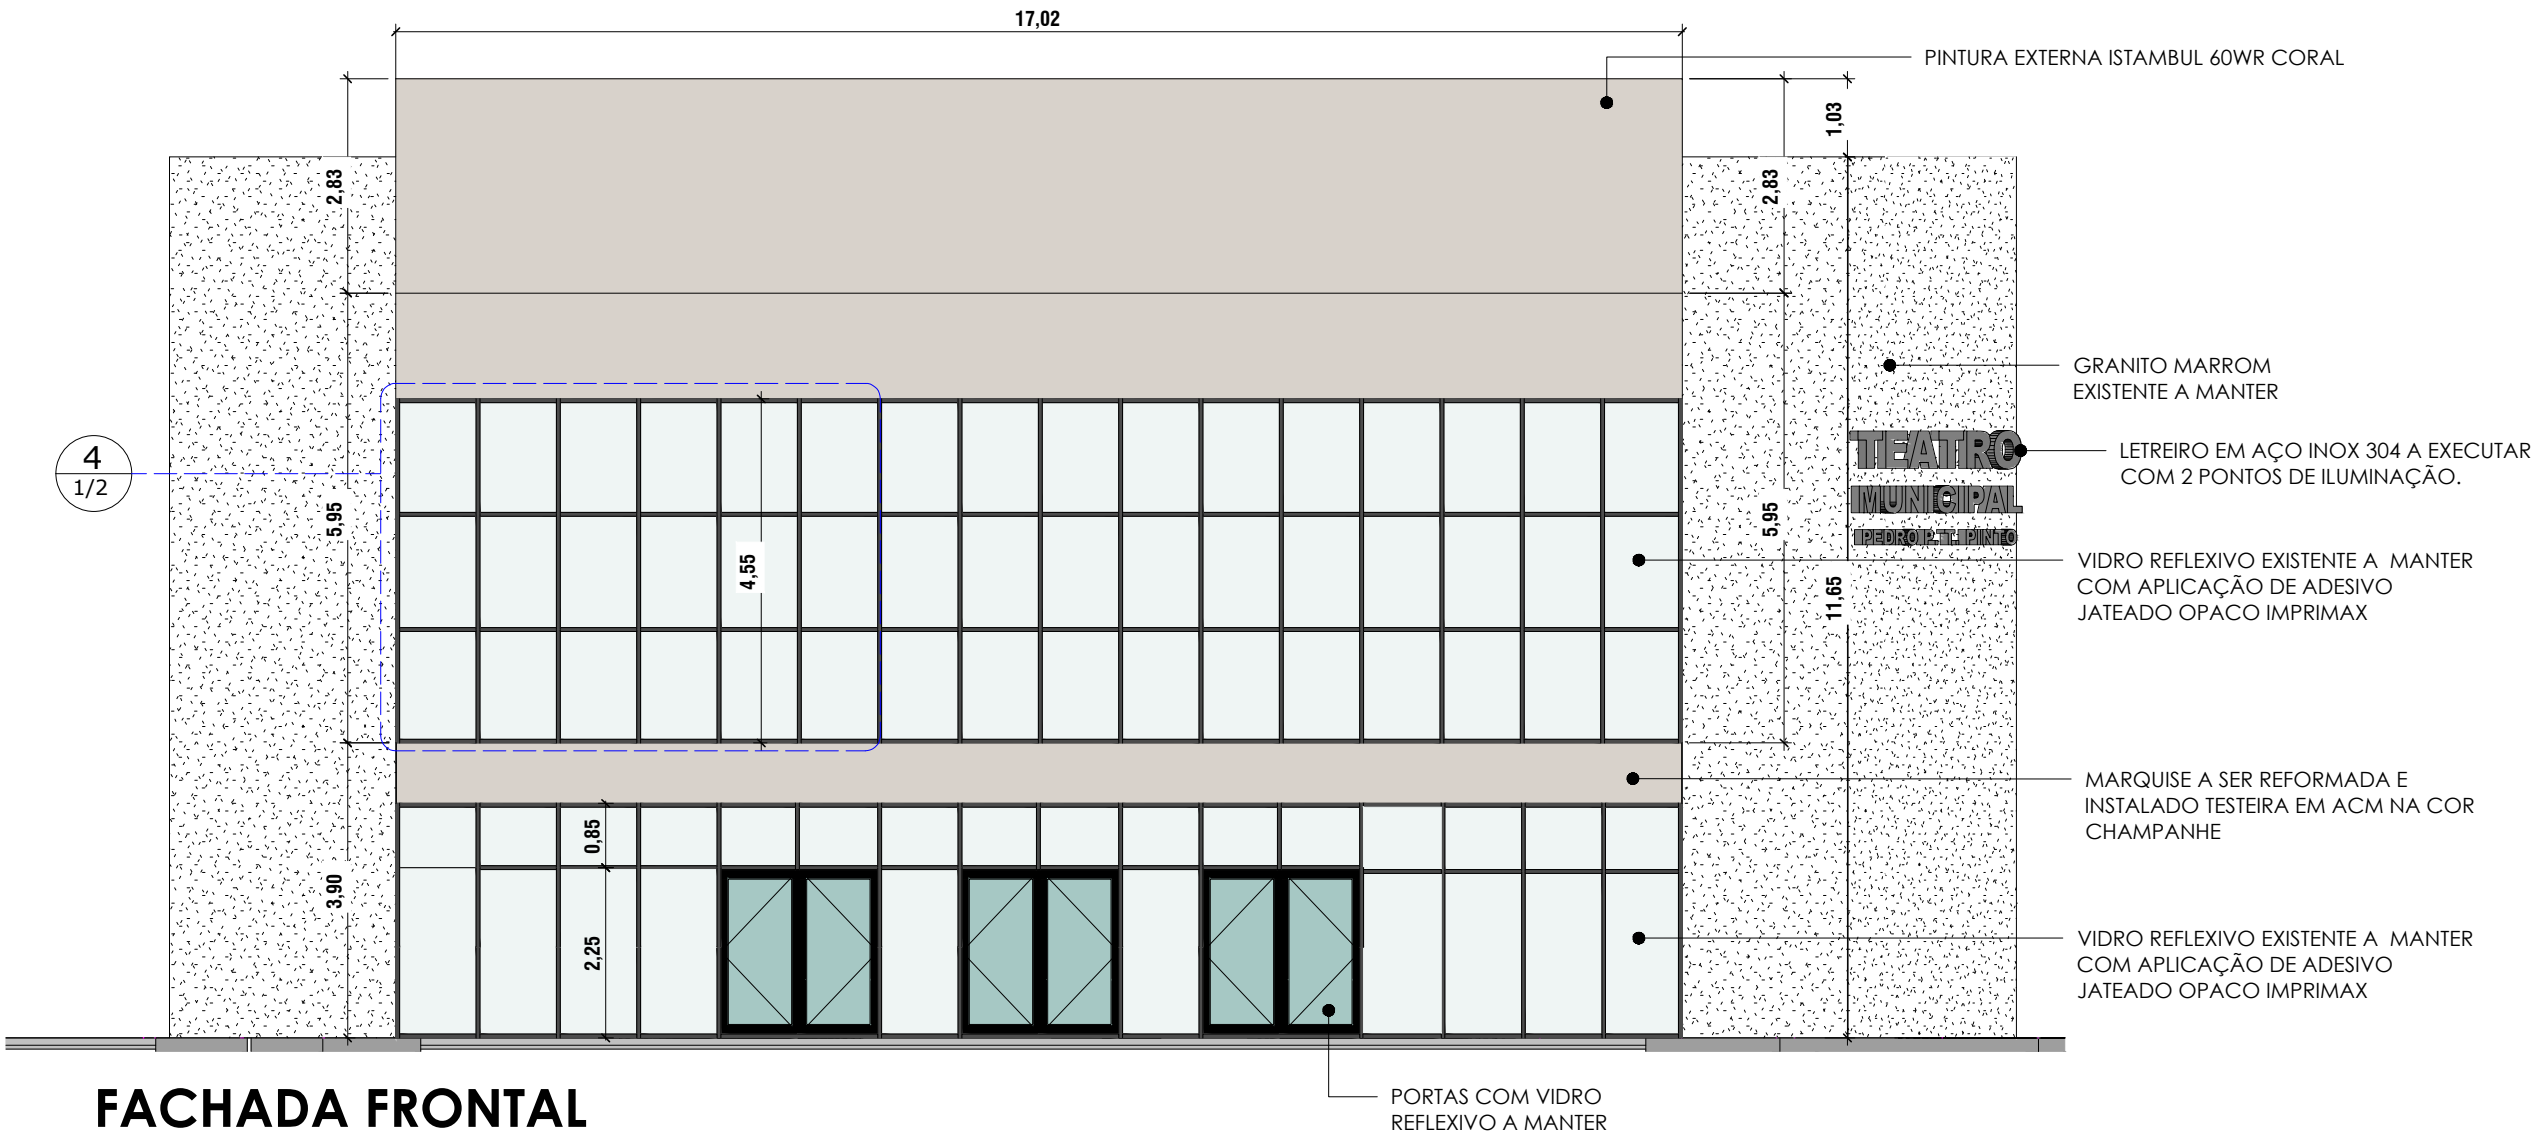

FACHADA FRONTAL
1 : 100

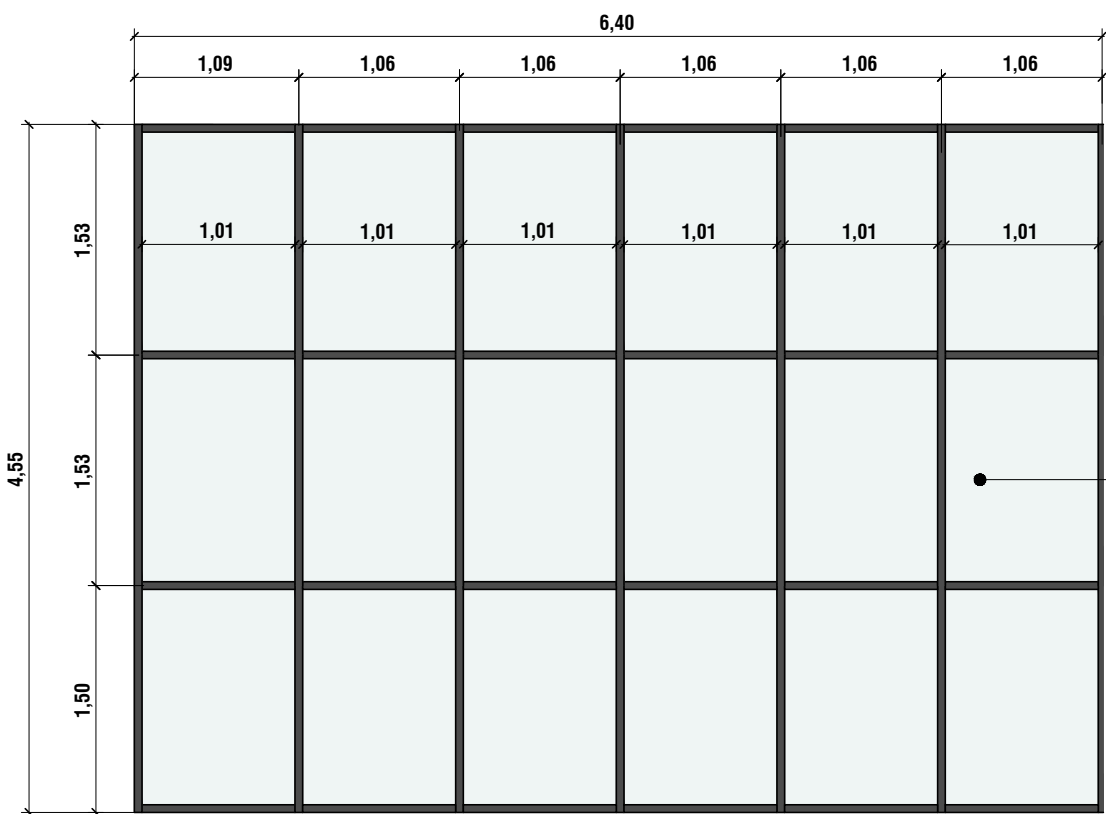

DET. 01 - VIDRO FACHADA
1 : 50

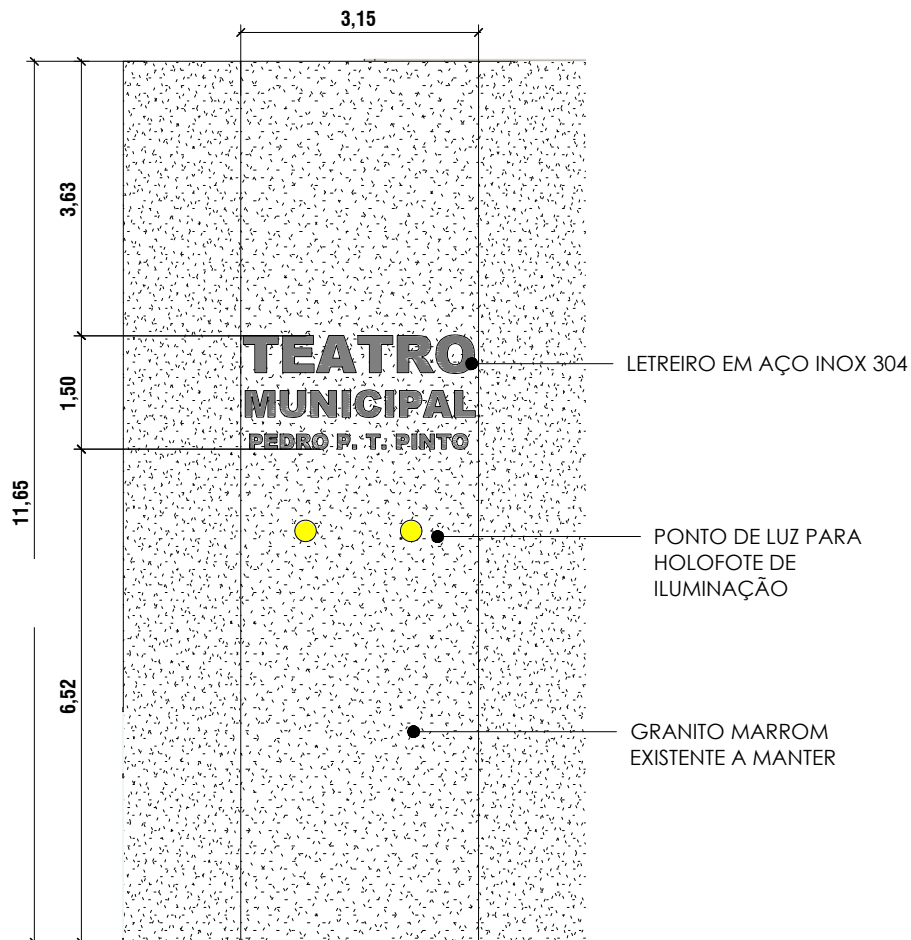

VISTA FRONT. ESPAÇO LETREIRO
1 : 100

Direitos reservados - Lei 9.610 de 12/02/1988.
A reprodução ou execução deste projeto, no seu todo ou em parte, sem a prévia autorização de seu autor ficará sujeita as medidas legais cabíveis.
Este documento é de propriedade do cliente. É confidencial, não podendo ser reproduzido, copiado, revelado ou transmitido total ou parcialmente, nem utilizado para e por terceiros sem a expressa permissão do cliente.

Rev. N°:	Data de Emissão	Descrição das Modificações:
Rv: 01	14/07/22	Projeto Básico
Rv: 02	24/10/22	Projeto Completo RV02
Rv: 03	01/12/22	Projeto Executivo
Rv: 04	23/09/22	Projeto Básico RV04
Rv: 05	27/03/23	Projeto Executivo
Rv: 06	25/09/23	Projeto executivo
Rv: 07	13/12/23	Projeto executivo
Rv: Final	23/01/24	Projeto executivo

FLAVIA COMITTE DO NASCIMENTO 26488991803

COMITTE DO VICE-PRESIDENTE DO MUNICÍPIO DE UBATUBA

CPF: 26488991803

Assinatura digitalizada

Responsável legal: FLAVIA COMITTE DO NASCIMENTO

Prefeita

gov.br

SILVANIA MARIA RODRIGUES

23/09/2026 15:33:00 -0300

Verifique em https://validar.dig.br

Responsável Técnica: SILVÂNIA MARIA RODRIGUES

Arquiteta

CAU: A30787-4

PROPRIETÁRIO:

PREFEITURA MUNICIPAL DE UBATUBA

TEATRO MUNICIPAL PEDRO PAULO TEIXEIRA PINTO

PRAÇA EXALTAÇÃO à SANTA CRUZ, Nº 22, CENTRO, UBATUBA - SP

PROJETO DE INTERVENÇÃO E RESTAURO DE PATRIMÔNIO

PROJETISTA:

SILVÂNIA & RODRIGUES CONSTRUÇÃO E ARQUITETURA LTDA

ETAPA DO PROJETO:	Revisão:
PROJETO MODIFICATIVO DAS FACHADAS	RV Final
PANCHA EXECUTIVO FACHADAS	Data: 23/01/2024
ÁREA TOTAL DO PROJETO: 972,36 m²	Escala: Indicadas
RESPONSÁVEL TÉCNICA: SILVÂNIA MARIA RODRIGUES	RRT: 12336738