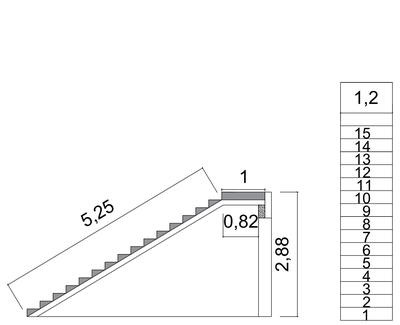

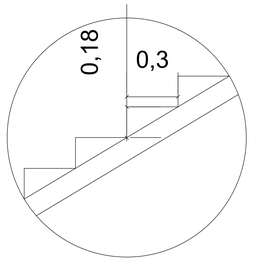

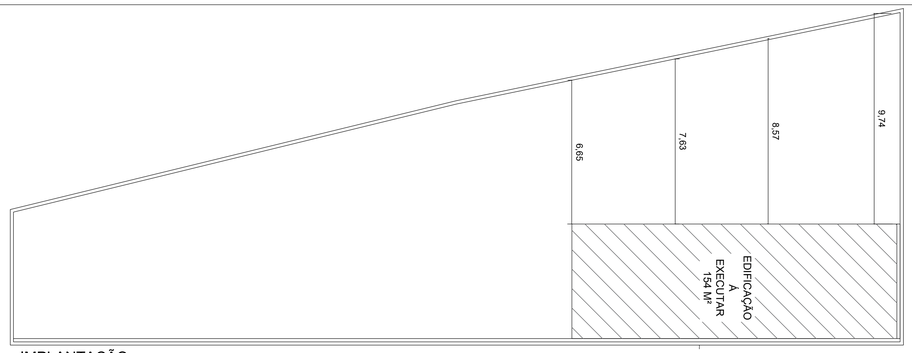

IMPLANTAÇÃO
ESCALA 1:100

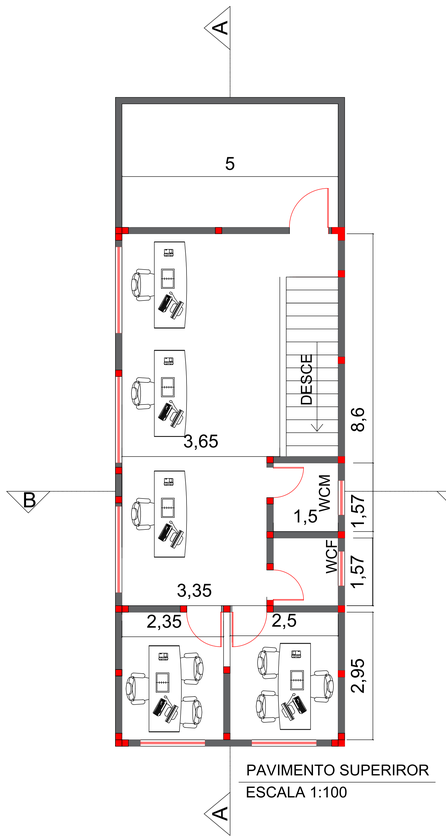

PAVIMENTO SUPERIROR
ESCALA 1:100

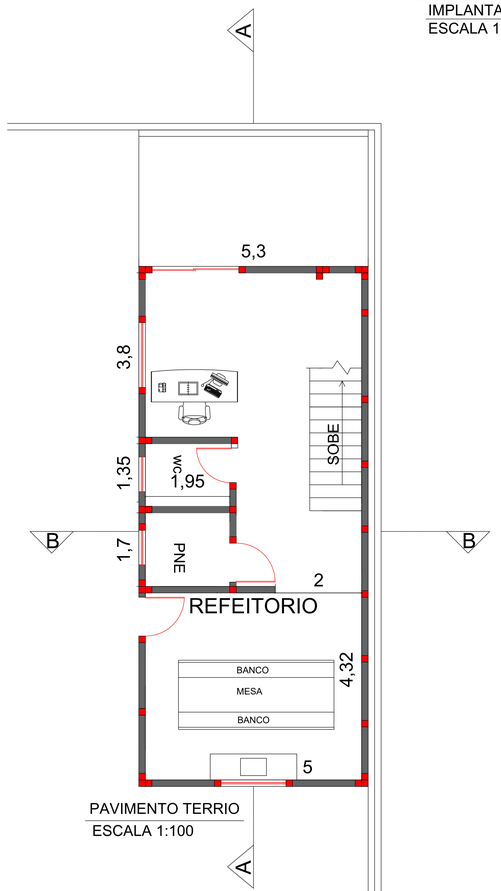

PAVIMENTO TERRIO
ESCALA 1:100

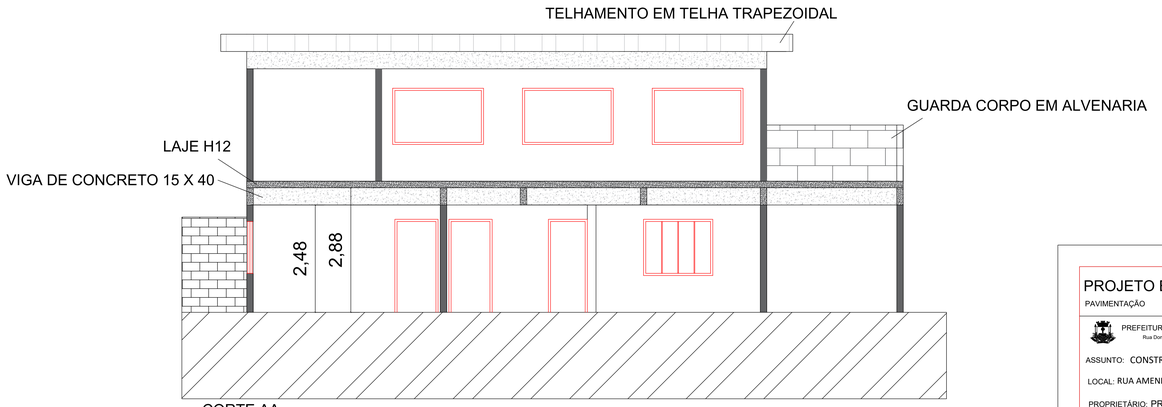

CORTE AA
ESCALA 1:50

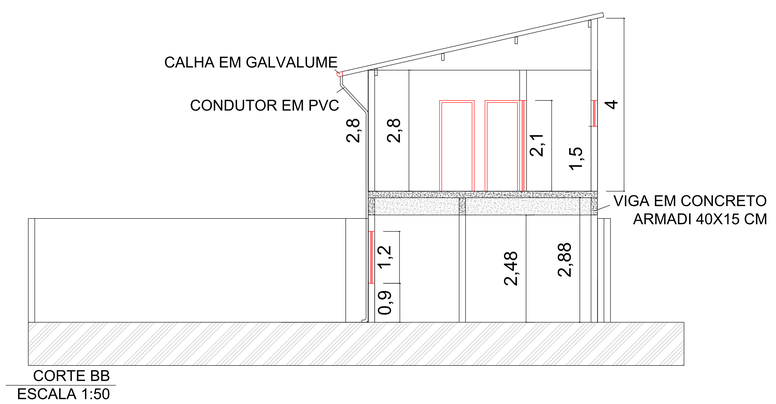

CORTE BB
ESCALA 1:50

PROJETO BÁSICO
PAVIMENTAÇÃO

ESCALAS INDICADAS

FOLHA UNICA

PREFEITURA MUNICIPAL DA ESTÂNCIA BALNEÁRIA DE UBATUBA
Rua Dona Maria Alves, 865 - Ubatuba - SP - CEP: 11690-156 - Tel.: (012) 3834-1000

ASSUNTO: CONSTRUÇÃO DA SEDE REGIONAL CENTRO SUL

LOCAL: RUA AMENDOIERA - PEREQUE MIRIM - UBATUBA - SP

PROPRIETÁRIO: PREFEITURA MUNICIPAL DE UBATUBA

Escalas indicadas

SITUAÇÃO
SEM ESCALA

Declaro que a aprovação do projeto não implica no reconhecimento, por parte da Prefeitura, do direito de propriedade do terreno.

FLAVIA COMITTE DO NASCIMENTO: 26485891803
Assinado de forma digital por FLAVIA COMITTE DO NASCIMENTO:26485891803
Dados: 2026.04.14 15:59:03 -03'00'

PREFEITA MUNICIPAL DE UBATUBA
FLAVIA COMITTE DO NASCIMENTO

Documento assinado digitalmente
gov.br
JOSE CARLOS VITAL
Data: 31/03/2026 15:52:37-0300
Verifique em https://verificar.iti.gov.br

QUADRO DE ÁREAS:

PAVIMENTO TERRIO ---------- 77,00 M²
PAVIMENTO SUPERIOR ---------- 77,00 M²

ENG. JOSÉ CARLOS VITAL - CREA -
AUTOR DO PROJETO E RESPONSÁVEL TÉCNICO
ART:
CREA: